



**ООО «Завод строительных материалов
и конструкций»**

Свидетельство СРО-П-060-20112009 от 09.09.2015

Заказчик – ООО «Газпром инвестгазификация»

**Газопровод межпоселковый от ГРС-2 г. Пенза до
ГРС «Чемодановка»**

код стройки 58/2024

**Технический отчет по сбору исходных данных (Приложение 4)
Проект планировки территории и проект межевания территории.
Проект межевания территории.
Материалы по обоснованию**

01-47-ДКП/18-ЗСМиК 58-2024-ПМТ.МО

Том 5



**ООО «Завод строительных материалов
и конструкций»**

Свидетельство СРО-П-060-20112009 от 09.09.2015

Заказчик – ООО «Газпром инвестгазификация»

**Газопровод межпоселковый от ГРС-2 г. Пенза до
ГРС «Чемодановка»**

код стройки 58/2024

**Технический отчет по сбору исходных данных (Приложение 4)
Проект планировки территории и проект межевания территории.**

**Проект межевания территории.
Материалы по обоснованию**

01-47-ДКП/18-ЗСМ и К 58-2024-ПМТ.МО

Том 5

Инов. № подл.	Подп. и дата	Взам. инв. №

Директор



Р.В. Лобач

2019

Свидетельство СРО № 0871-01/П-176 от 17.03.2016

Заказчик – ООО «Газпром инвестгазификация»

**Газопровод межпоселковый от ГРС-2 г. Пенза до
ГРС «Чемодановка»**

код стройки 58/2024

**Технический отчет по сбору исходных данных (Приложение 4)
Проект планировки территории и проект межевания территории.
Проект межевания территории.
Материалы по обоснованию**

01-47-ДКП/18-ЗСМиК 58-2024-ПМТ.МО

Том 5

Генеральный директор



А.Н. Алексеев

Инов. № подл.	Подп. и дата	Взам. инв. №



Общество с ограниченной ответственностью
Проектный институт «Тамбовсельхозтехпроект»

**Регистрационный номер члена саморегулируемой организации в реестре
членов №075 от 04 апреля 2019 г.**

Заказчик – ООО «Газпром инвестгазификация»

**Газопровод межпоселковый от ГРС-2 г. Пенза до
ГРС «Чемодановка»**

код стройки 58/2024

Технический отчет по сбору исходных данных (Приложение 4)
Проект планировки территории и проект межевания территории.

Проект межевания территории.

Материалы по обоснованию

01-47-ДКП/18-ЗСМиК 58-2024-ПМТ.МО

Том 5



Главный инженер

А.В. Иванов

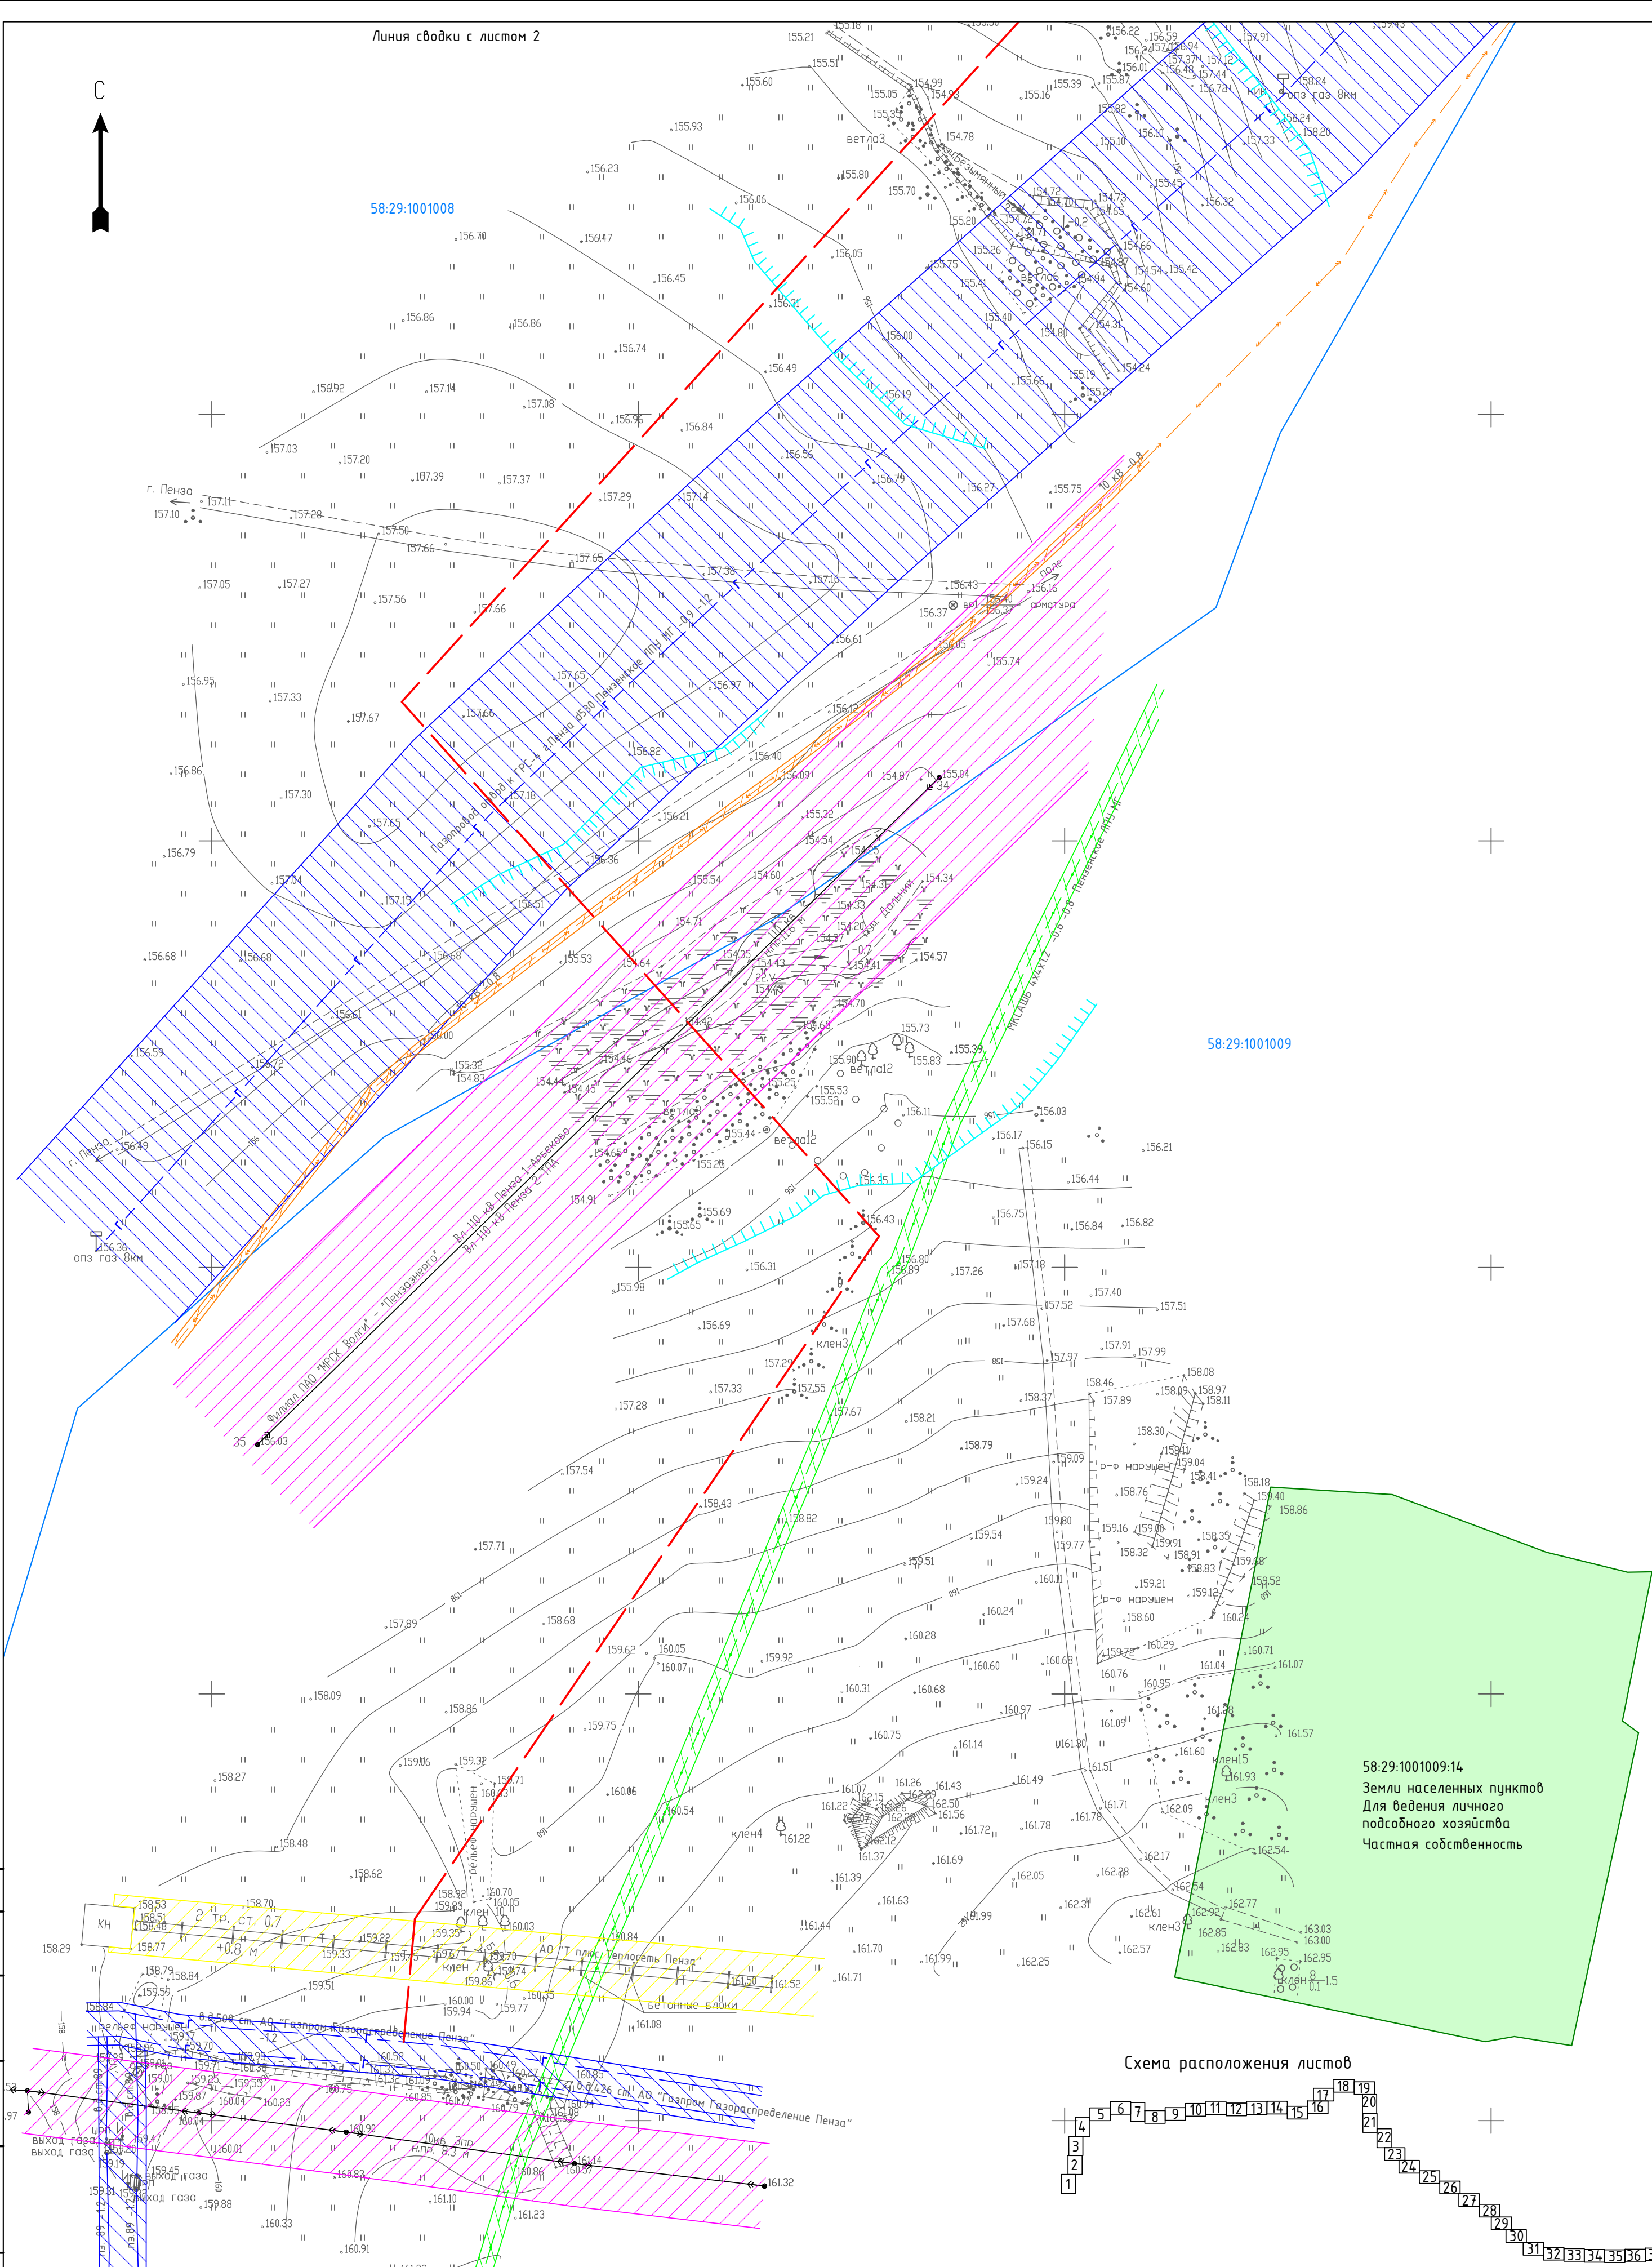
Главный инженер проекта

П.А. Кизюн

2019


Взам. инв. №	
Подп. и дата	
Инв. № подл.	6066

Номер тома		Обозначение				Наименование				Примечание	
Ведомость «Состав документации»											
1		01-47-ДКП/18-ЗСМиК 58-2024-ИОД				Технический отчет по сбору исходных данных					
2		01-47-ДКП/18-ЗСМиК 58-2024-ППТ.ОЧ				Технический отчет по сбору исходных данных (Приложение 1) Проект планировки территории и проект межевания территории. Проект планировки территории. Основная часть.					
3		01-47-ДКП/18-ЗСМиК 58-2024-ППТ.МО				Технический отчет по сбору исходных данных (Приложение 2) Проект планировки территории и проект межевания территории. Проект планировки территории. Материалы по обоснованию.					
4		01-47-ДКП/18-ЗСМиК 58-2024-ПМТ.ОЧ				Технический отчет по сбору исходных данных (Приложение 3) Проект планировки территории и проект межевания территории. Проект межевания территории. Основная часть.					
5		01-47-ДКП/18-ЗСМиК 58-2024-ПМТ.МО				Технический отчет по сбору исходных данных (Приложение 4) Проект планировки территории и проект межевания территории. Проект межевания территории. Материалы по обоснованию.					
6		01-47-ДКП/18-ЗСМиК 58-2024-А				Технический отчет по сбору исходных данных. (Приложение 5) Отчет об археологическом обследовании территории земельного участка проектируемого объекта «Газопровод межпоселковый от ГРС-2 г.Пенза до ГРС «Чемодановка»					
<div>Инд. № подл. 6066</div>		<div>Подп. и дата</div>				<div>Взам. инв. №</div>					
						01-47-ДКП/18-ЗСМиК 58-2024-СД					
</											



58:29:1001009.14
Земли населенных пунктов
Для ведения личного
подсобного хозяйства
Частная собственность

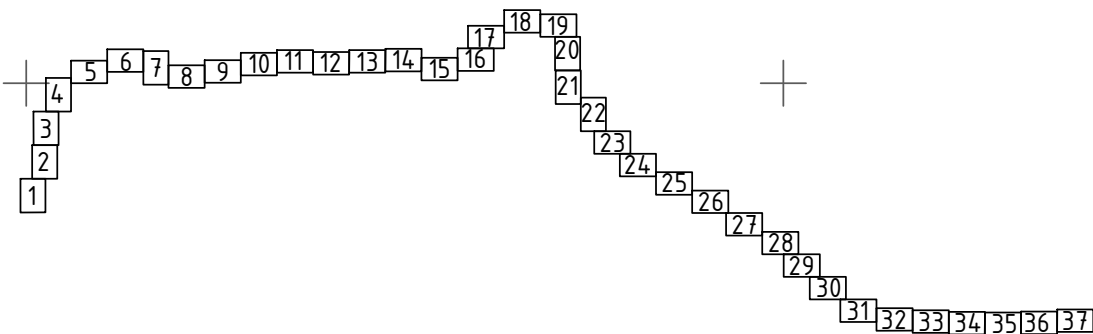Схема расположения листов



Согласовано		Взам. инв. №	
Инв. № подл.		Подп. и дата	

УСЛОВНЫЕ ОБОЗНАЧЕНИЯ:

	ось проектируемого газопровода		ось водопровода, зона санитарной охраны водопровода
	58:29:1001009.14 граница и кадастровый номер земельного участка, сведения о котором имеются в ЕГРН		ось канализации, санитарно-защитная зона канализации
	58:29:1001009 граница и номер кадастрового квартала		ось нефтепровода, охранный зона нефтепровода
	ЛЭП, охранный зона ЛЭП		охранная зона теплотрассы
	ось газопровода, охранный зона газопровода		граница водоохранной зоны
	ось кабеля связи, охранный зона кабеля связи		
	ось электрокабеля, охранный зона электрокабеля		

01-47-ДКП/18-ЗСМш 58-2024-ПМТ.МО.ГЧ				
Газопровод межпоселковый от ГРС-2 г. Пенза до ГРС "Чемодановка"				
Изм.	Колуч	Лист	№ док	Подп.
ГИП	Кузюн	Рябов	1	16.03.2024
Нач. отд.	Разраб.	Кочергина	1	16.03.2024
Н. контр.	Деева	1	16.03.2024	
Проект межевания территории. Материалы по обоснованию				Стадия
Схема использования территории в период подготовки проекта межевания территории М 1:1000				Лист
				Листов
				000 ПИ
				"Тамбовсельхозтехпроект"




Согласовано					
Взам. инв. №					
Подп. и дата					
Инв. № подл.					

УСЛОВНЫЕ ОБОЗНАЧЕНИЯ:

- ось проектируемого газопровода
- граница и кадастровый номер земельного участка, сведения о котором имеются в ЕГРН
- граница и номер кадастрового квартала
- ЛЭП, охранный зона ЛЭП
- ось газопровода, охранный зона газопровода
- ось кабеля связи, охранный зона кабеля связи
- ось электрокабеля, охранный зона электрокабеля
- ось водопровода, зона санитарной охраны водопровода
- ось канализации, санитарно-защитная зона канализации
- ось нефтепровода, охранный зона нефтепровода
- охранная зона теплотрассы
- граница водоохранной зоны

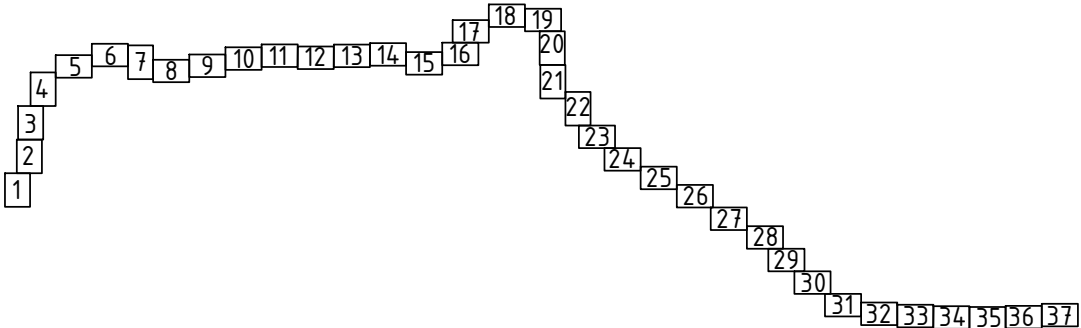Схема расположения листов



Линия сводки с листом 1

						01-47-ДКП/18-ЗСМук 58-2024-ПМТ.МО.ГЧ			
						Газопровод межпоселковый от ГРС-2 г. Пенза до ГРС "Чемодановка"			
Изм.	Колуч.	Лист	№ док.	Подп.	Дата	Проект межевания территории. Материалы по обоснованию	Стадия	Лист	Листов
ГИП	Кузюн				16.03.2024		ПМТ	2	
Нач. отд.	Рябов				16.03.2024				
Разраб.	Кочергина				16.03.2024				
						Схема использования территории в период подготовки проекта межевания территории М 1:1000	000 ПИ "Тамбовсельхозтехпроект"		
Н. контр.	Деева				16.03.2024				



Линия сводки с листом 4

2224800
388400

58:29:1001007

N16

N14


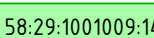
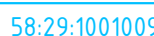




Линия сводки с листом 2






Схема расположения листов


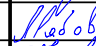

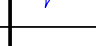
58:29:1001008



Согласовано		Взам. инв. №	Подп. и дата	Инв. № подл.

УСЛОВНЫЕ ОБОЗНАЧЕНИЯ:

-  ось проектируемого газопровода
-  граница и кадастровый номер земельного участка, сведения о котором имеются в ЕГРН
-  граница и номер кадастрового квартала
-  ЛЭП, охранный зона ЛЭП
-  ось газопровода, охранный зона газопровода
-  ось кабеля связи, охранный зона кабеля связи
-  ось электрокабеля, охранный зона электрокабеля

-  ось водопровода, зона санитарной охраны водопровода
-  ось канализации, санитарно-защитная зона канализации
-  ось нефтепровода, охранный зона нефтепровода
-  охранный зона теплотрассы
-  граница водоохранной зоны

						01-47-ДКП/18-ЗСМук 58-2024-ПМТ.МО.ГЧ			
						Газопровод межпоселковый от ГРС-2 г. Пенза до ГРС "Чемодановка"			
Изм.	Колуч	Лист	№ док	Подп.	Дата	Проект межевания территории. Материалы по обоснованию	Стадия	Лист	Листов
ГИП		Кузюн			16.03.2024		ПМТ	3	
Нач. отд.		Рябов			16.03.2024				
Разраб.		Кочергина			16.03.2024				
						Схема использования территории в период подготовки проекта межевания территории М 1:1000	000 ПИ "Тамбовсельхозтехпроект"		
Н. контр.		Деева			16.03.2024				

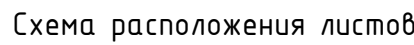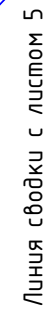[illegible]




 
ось водопровода, зона санитарной охраны водопровода

ось канализации, санитарно-защитная зона канализации

ось нефтепровода, охранный радиус нефтепровода

охранный радиус теплотрассы

граница водоохранной зоны

						01-47-ДКП/18-3СМуК 58-2024-ПМТ.МО.ГЧ			
						Газопровод межпоселковый от ГРС-2 г. Пенза до ГРС "Чемодановка"			
Изм.	Колуч.	Лист	№ док.	Подп.	Дата	Проект межевания территории. Материалы по обоснованию	Стадия	Лист	Листов
ГИП	Кизюн				16.03.2024		ПМТ	4	
Нач. отд.	Рябов				16.03.2024				
Разраб.	Кочергина				16.03.2024	Схема использования территории в период подготовки проекта межевания территории М 1:1000	ООО ПИ "Тамбовсельхозтехпроект"		
Н. контр.	Деева				16.03.2024				



58:29:1001005

Линия сводки с листом 4

Схема расположения листов

УСЛОВНЫЕ ОБОЗНАЧЕНИЯ:

ось проектируемого газопровода

50-00-1004000-14 граница и кадастровый номер земельного

58:29:1001009:14 участка, сведения о котором имеются в


58:29:1001009 граница и

1/2 1/3

ЛЭП, охранная зона ЛЭП

ось газопровода, охранная зона газопровода

ось кабеля связи, охранный кабель связи



ось электрокаделя, охранная зона электрокаделя

ось водопровода, зона санитарной охраны

водопровода
ось канализации, санитарно-защитная зона


канализации

ось нефтепровода, охранная

охранная зона теплотрассы

граница водоохранной зоны

01-47-ДКП/18-3СМЧК 58-2024-ПМТ.МО.ГЧ

Газопровод межпоселковый от ГРС-2 г. Пенза до ГРС "Чемодановка"

Проект межевания территории.

Лтабуя

/лсм	/лсмоб

Схема использования территории

000 ПИ
"Т...С...р..."

ГДМООБСЕЛЬХОЗТЕХПРОЕКТ

Формат А2

Согласовано

1003

4

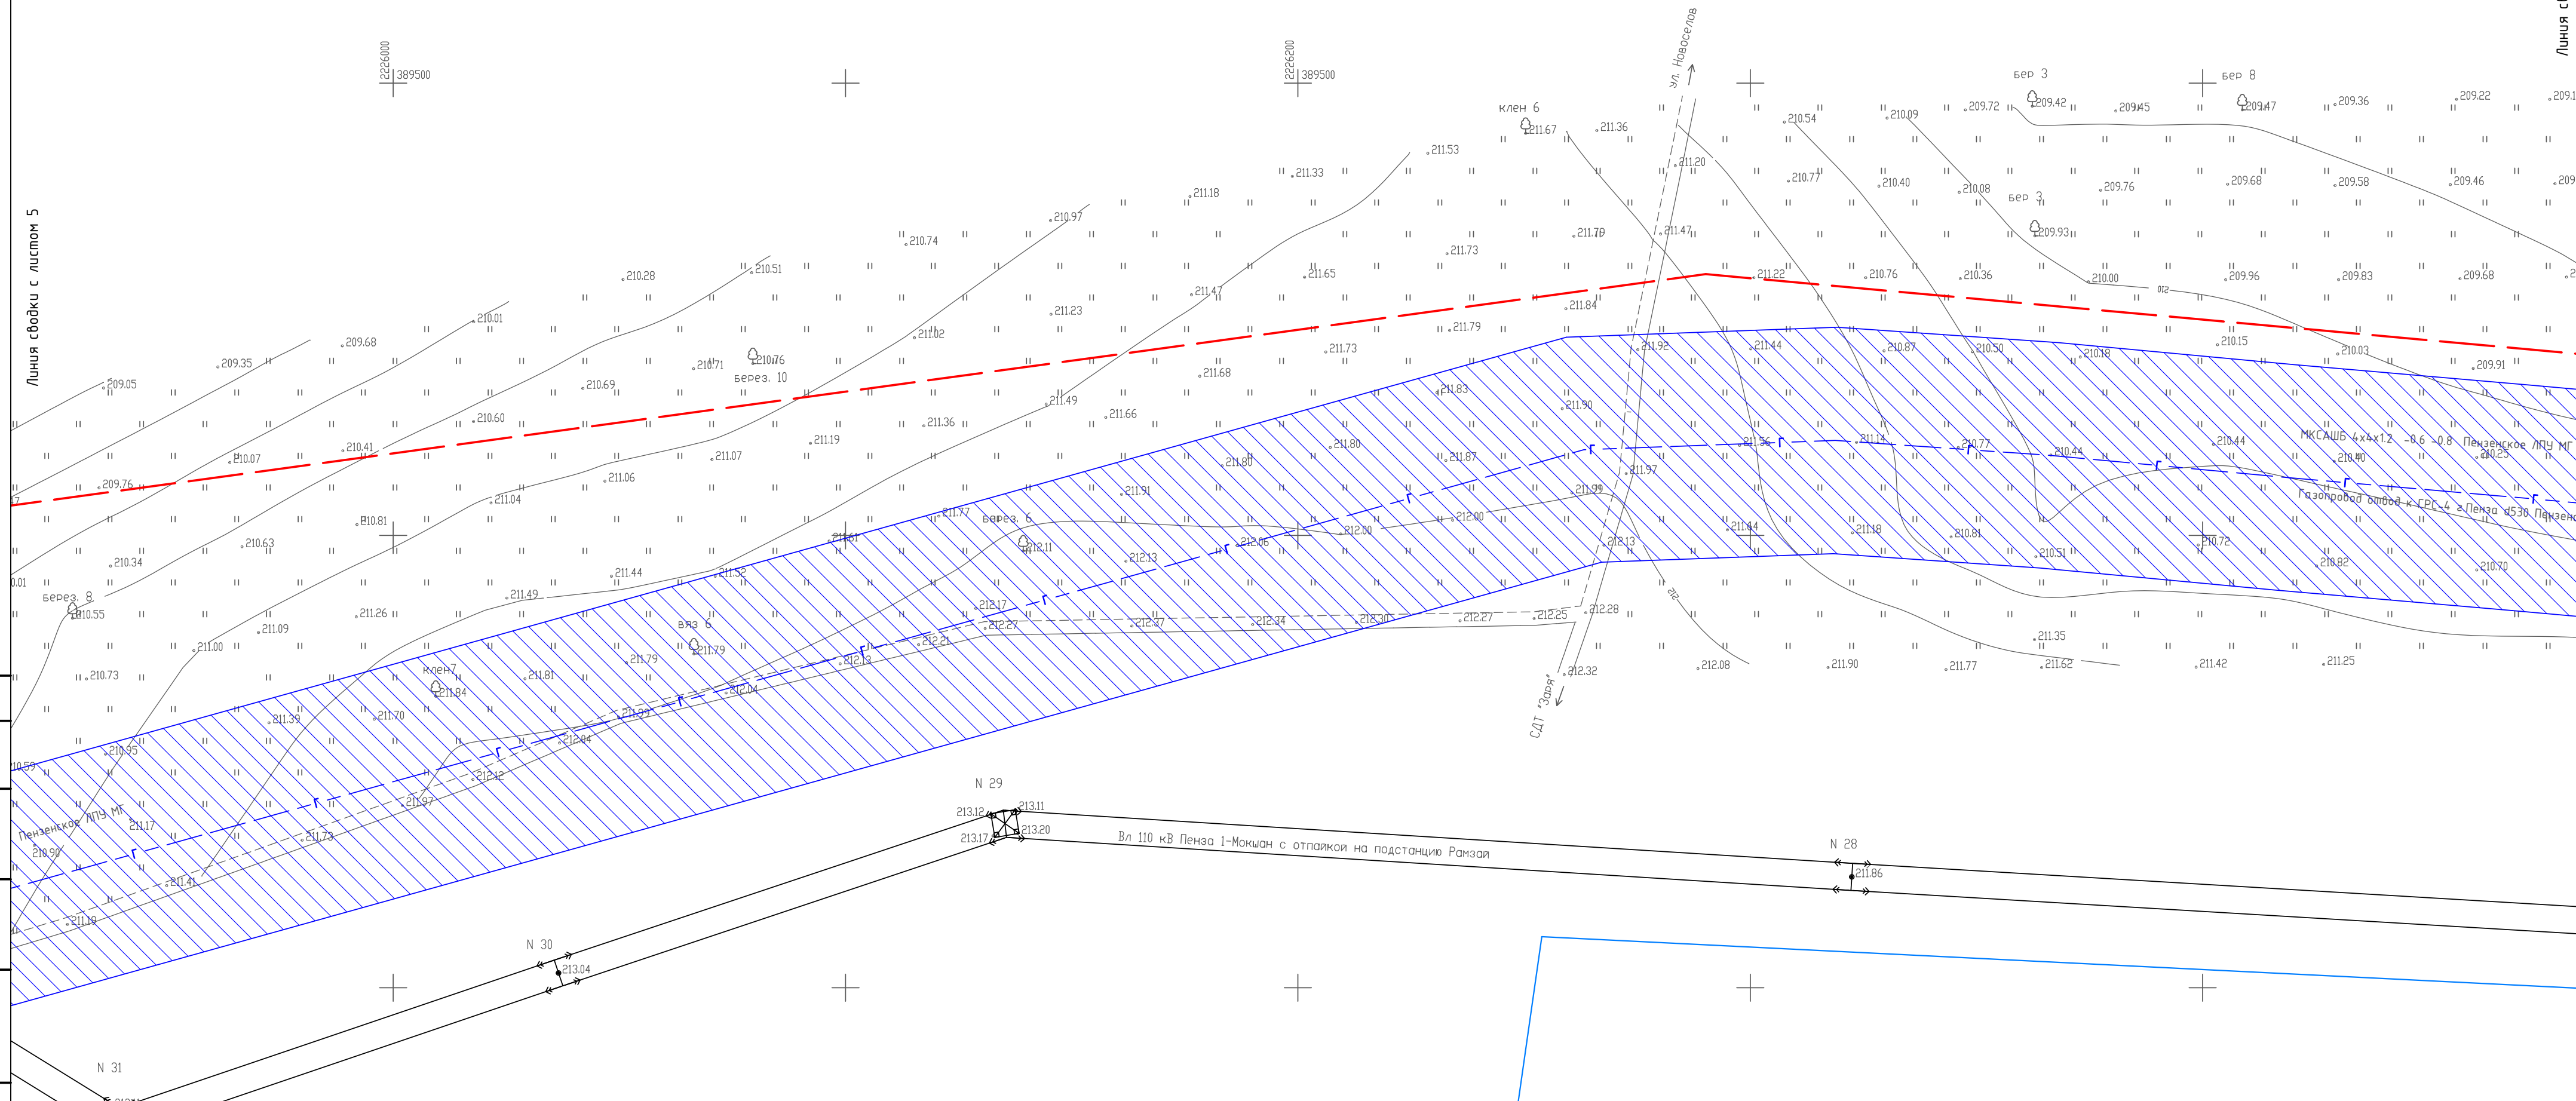
[illegible]






103


$$\begin{array}{r} 2226200 \\ + 38950 \\ \hline \end{array}$$

Линия сводки с листом 5


Линия сводки с листом 7

  

	ось проектируемого газопровода
58:29:1001009:14	граница и кадастровый номер земельного участка, сведения о котором имеются в ЕГРН
58:29:1001009	граница и номер кадастрового квартала
	ЛЭП, охранная зона ЛЭП
	ось газопровода, охранная зона газопровода
	ось кабеля связи, охранная зона кабеля связи
	ось электрокабеля, охранная зона электрокабеля

ось водопровода, зона санитарной охраны водопровода
 ось канализации, санитарно-защитная зона канализации
 ось нефтепровода, охранный нефтепровод
 охранный теплотрассы
 граница водоохранной зоны

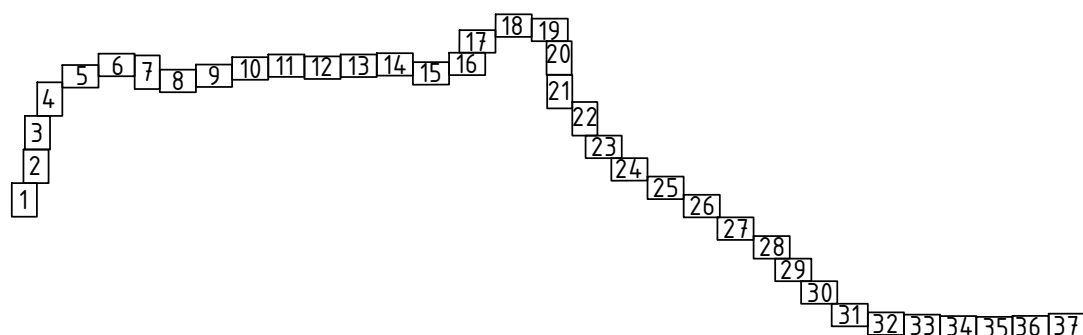Схема расположения листов



						01-47-ДКП/18-ЗСМУК 58-2024-ПМТ.МО.ГЧ				
						Газопровод межпоселковый от ГРС-2 г. Пенза до ГРС "Чемодановка"				
Изм.	Колуч	Лист	№ док	Подп.	Дата	Проект межевания территории. Материалы по обоснованию		Стадия	Лист	Листов
ГИП	Кузюнов			<i>Кузюнов</i>	16.03.2024			ПМТ	6	
Нач. отд.	Рябов			<i>Рябов</i>	16.03.2024					
Разраб.	Кочергина			<i>Кочергина</i>	16.03.2024					
						Схема использования территории в период подготовки проекта межевания территории М 1:1000		000 ПИ "Тамбовсельхозтехпроект"		
Н. контр.	Деева			<i>Деева</i>	16.03.2024					



Линия съвки с листом 6

58:29:1001005

58:29:1002003


58:29:0000000:3774

Земли населенных пунктов
Для сельскохозяйственного производства
Частная собственность

58:29:0000000:3773

Земли населенных пунктов
Блокированные жилые дома с количеством
блоков не более 4-х
Частная собственность

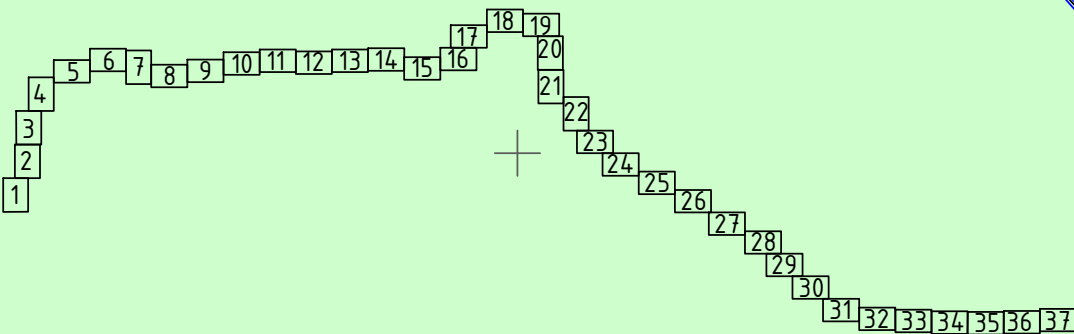Схема расположения листов




УСЛОВНЫЕ ОБОЗНАЧЕНИЯ:

- ось проектируемого газопровода
- граница и кадастровый номер земельного участка, сведения о котором имеются в ЕГРН
- граница и номер кадастрового квартала
- ЛЭП, охранный зона ЛЭП
- ось газопровода, охранный зона газопровода
- ось кабеля связи, охранный зона кабеля связи
- ось электрокабеля, охранный зона электрокабеля

- ось водопровода, зона санитарной охраны водопровода
- ось канализации, санитарно-защитная зона канализации
- ось нефтепровода, охранный зона нефтепровода
- охранный зона теплотрассы
- граница водоохранной зоны

Изм.	Колуч	Лист	№ док	Подп.	Дата
ГИП	Кузюн				16.03.2024
Нач. отд.	Рябов				16.03.2024
Разраб.	Кочергина				16.03.2024
Н. контр.	Деева				16.03.2024

01-47-ДКП/18-ЗСМук 58-2024-ПМТ.МО.ГЧ				
Газопровод межпоселковый от ГРС-2 г. Пенза до ГРС "Чемодановка"				
Проект межевания территории. Материалы по обоснованию	Стадия	Лист	Листов	
	ПМТ	7		
Схема использования территории в период подготовки проекта межевания территории М 1:1000			000 ПИ "Тамбовсельхозтехпроект"	

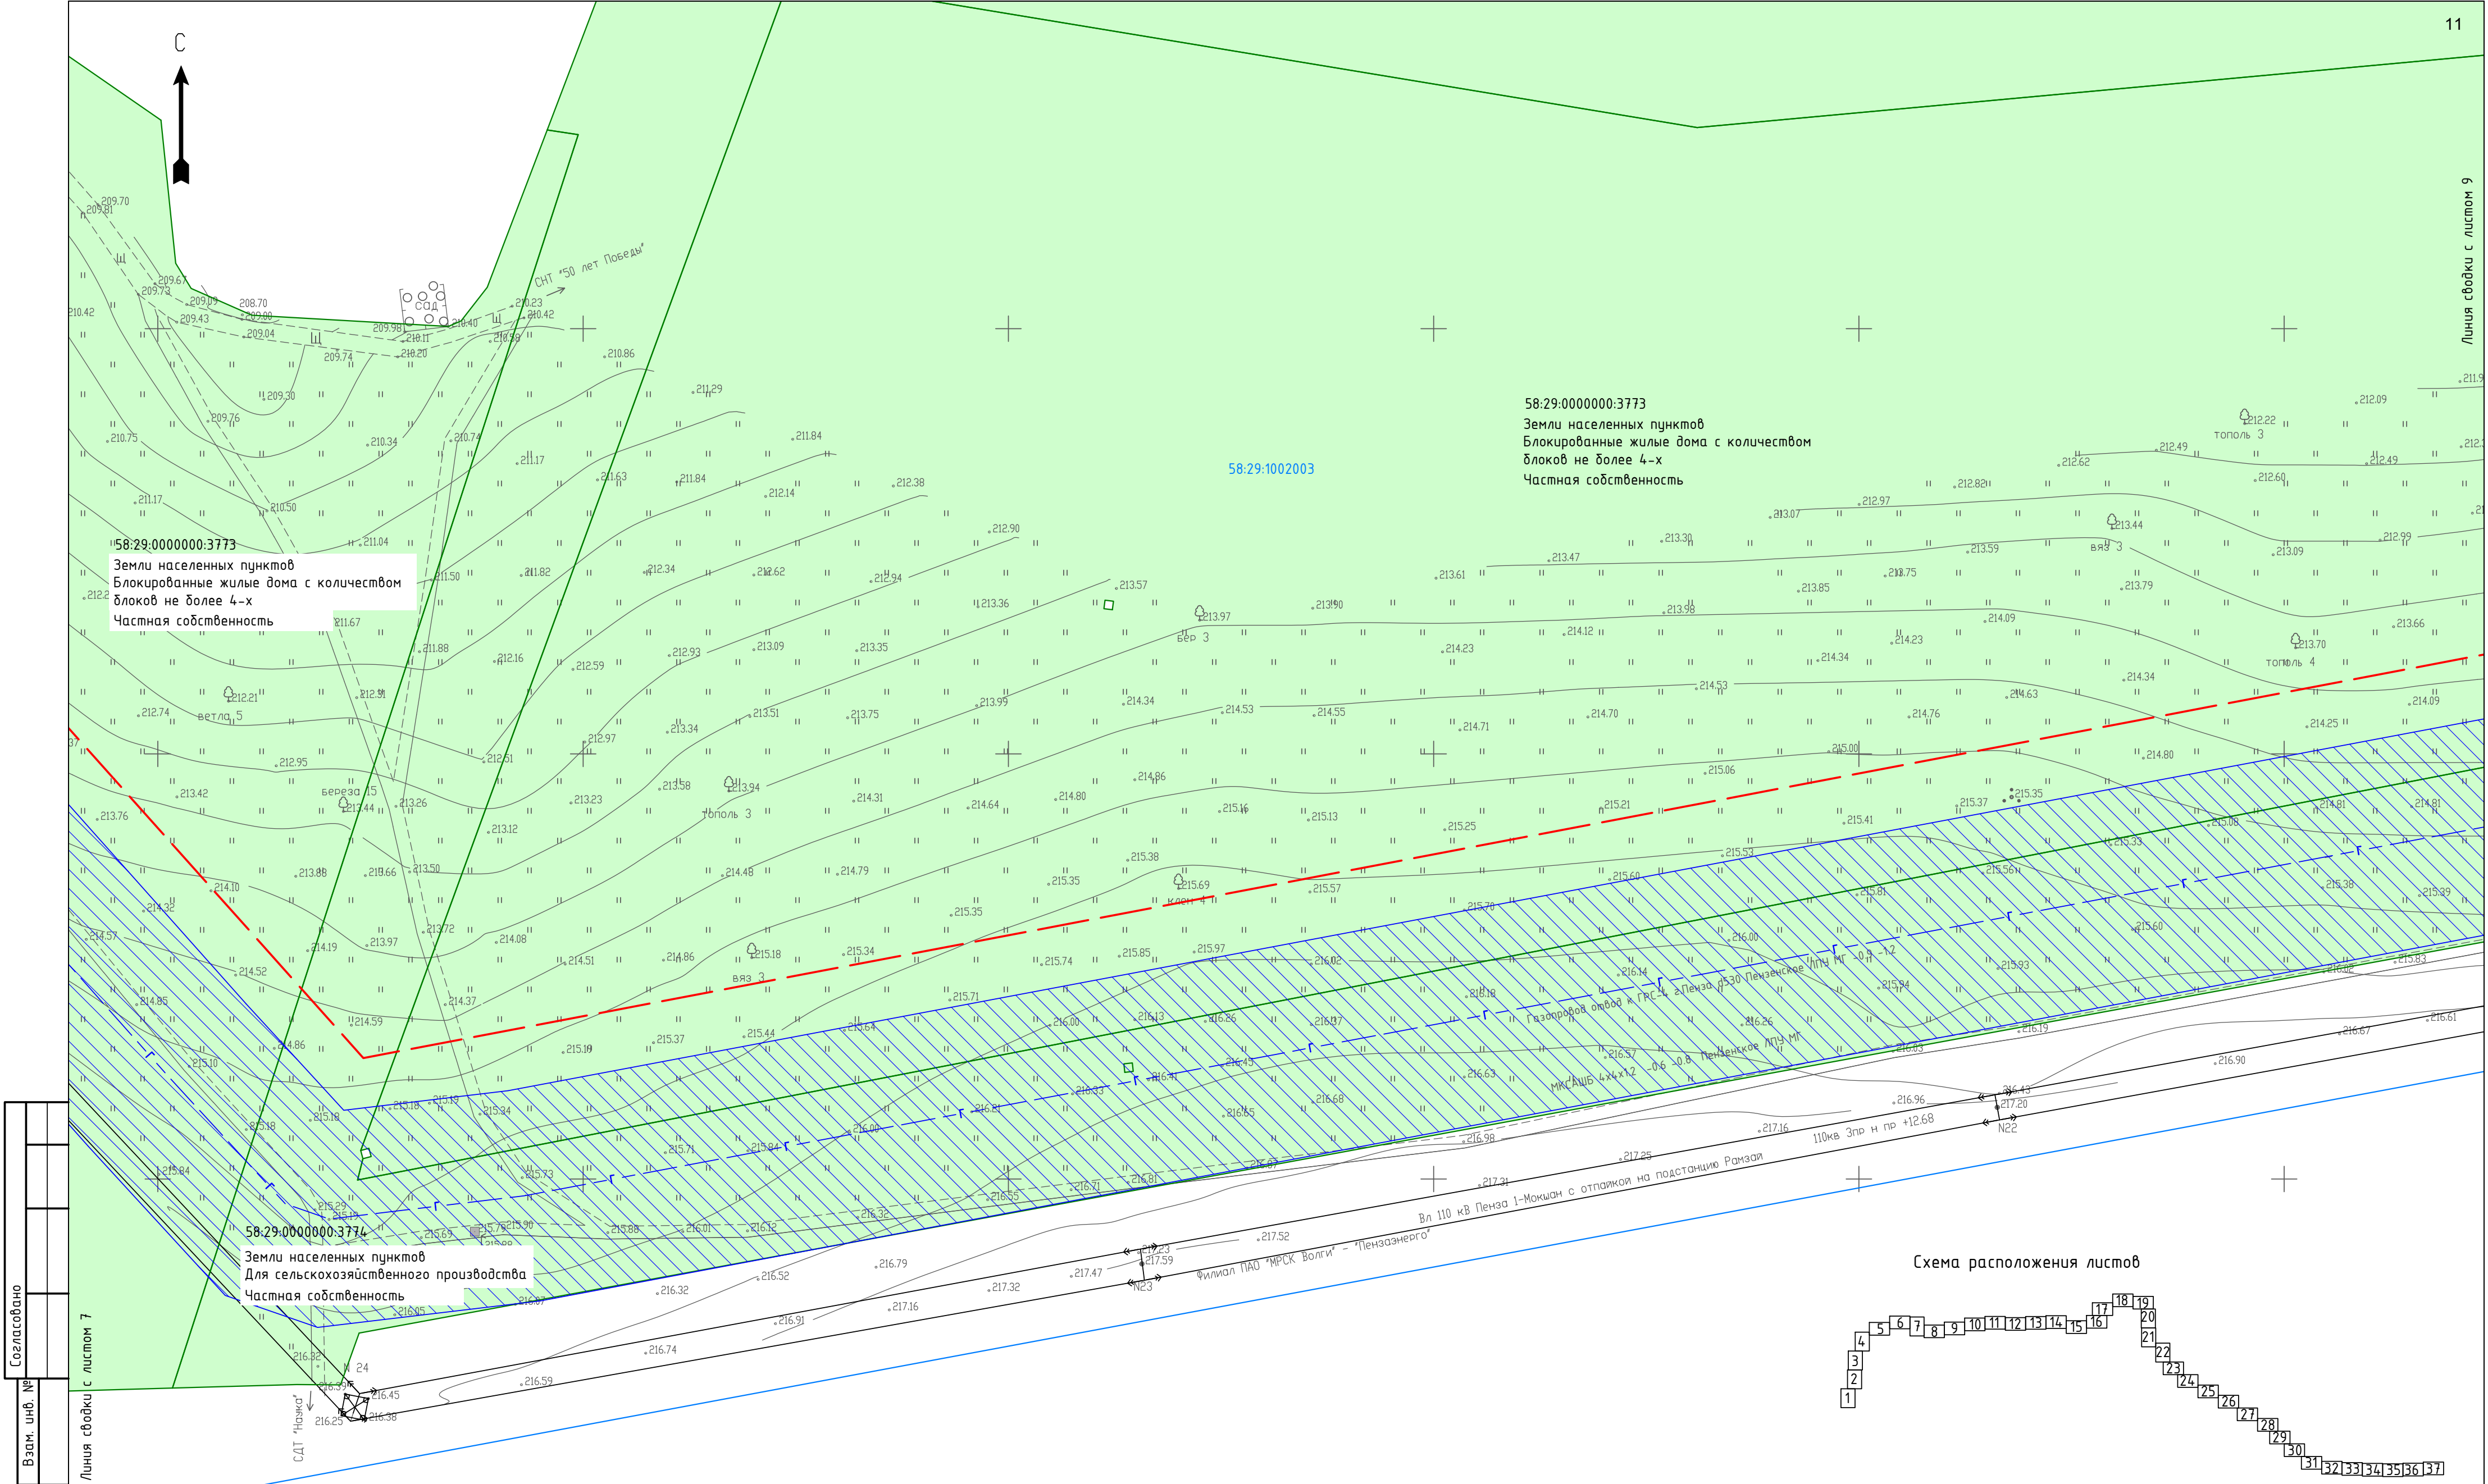

Согласовано		
Взам. инв. №		
Подп. и дата		
Инф. № подл.		

58:29:1001009:14

58:29:1001009

ЛЭП, охранный зона ЛЭП

ось газопровода, охранный зона газопровода

ось кабеля связи, охранный зона кабеля связи

ось электрокабеля, охранный зона электрокабеля

ось проектируемого газопровода

ось водопровода, зона санитарной охраны водопровода

ось канализации, санитарно-защитная зона канализации

ось нефтепровода, охранный зона нефтепровода

охранная зона теплотрассы

граница водоохранной зоны

Схема расположения листов

						01-47-ДКП/18-ЗСММК 58-2024-ПМТ.МО.ГЧ					
						Газопровод межпоселковый от ГРС-2 г. Пенза до ГРС "Чемодановка"					
Изм.	Колуч	Лист	№ док	Подп.	Дата	Проект межевания территории. Материалы по обоснованию	Стадия	Лист	Листов		
ГИП	Кузюк			Мухом	16.03.2024		ПМТ	8			
Нач. отд.	Рябов			Рябов	16.03.2024						
Разраб.	Кочергина			Кочергина	16.03.2024	Схема использования территории в период подготовки проекта межевания территории М 1:1000	000 ПИ "Тамбовсельхозтехпроект"				
Н. контр.	Деева			Деева	16.03.2024						

Формат А2

58:29:1003010:38
Земли населенных пунктов
Для иных видов использования,
характерных для населенных пунктов
Частная собственность

58:29:1003010:37
Земли населенных пунктов
Для сельскохозяйственного производства
Частная собственность

58:29:1003010:35
Земли населенных пунктов
Для сельскохозяйственного
производства
Частная собственность

58:29:1003010


58:29:1002003

58:29:0000000:3773
Земли населенных пунктов
Блокированные жилые дома с количеством
блоков не более 4-х
Частная собственность

58:29:1003010:39
Земли населенных пунктов
Для иных видов использования,
характерных для населенных пунктов
Частная собственность

58:29:0000000:3774
Земли населенных пунктов
Для сельскохозяйственного производства
Частная собственность

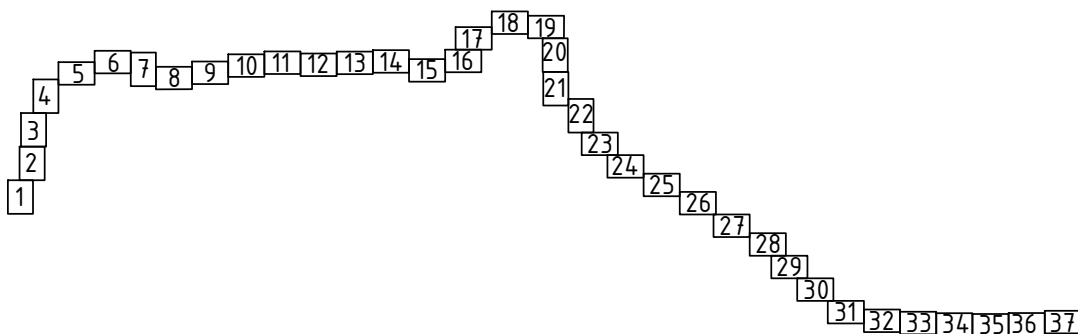Схема расположения листов



УСЛОВНЫЕ ОБОЗНАЧЕНИЯ:

- ось проектируемого газопровода
- 58:29:1001009:14 граница и кадастровый номер земельного участка, сведения о котором имеются в ЕГРН
- 58:29:1001009 граница и номер кадастрового квартала
- ЛЭП, охранный зона ЛЭП
- ось газопровода, охранный зона газопровода
- ось кабеля связи, охранный зона кабеля связи
- ось электрокабеля, охранный зона электрокабеля
- ось водопровода, зона санитарной охраны водопровода
- ось канализации, санитарно-защитная зона канализации
- ось нефтепровода, охранный зона нефтепровода
- охранная зона теплотрассы
- граница водоохранной зоны

01-47-ДКП/18-ЗСМК 58-2024-ПМТ.МО.ГЧ					
Газопровод межпоселковый от ГРС-2 г. Пенза до ГРС "Чемодановка"					
Изм.	Колуч	Лист	№ док	Подп.	Дата
ГИП	Кузкин	10	16.03.2024	Мухомов	16.03.2024
Нач. отд.	Рябов	16.03.2024	16.03.2024	16.03.2024	16.03.2024
Разраб.	Кочергина	16.03.2024	16.03.2024	16.03.2024	16.03.2024
Н. контр.	Деева	16.03.2024	16.03.2024	16.03.2024	16.03.2024
Проект межевания территории. Материалы по обоснованию				Стадия	Лист
Схема использования территории в период подготовки проекта межевания территории М 1:1000				ПМТ	10
ООО ПИ "Тамбовсельхозтехпроект"				Листов	

Линия съединки с листом 10

2 через 10м

1 км

Газопровод от ГРС-2 г. Пенза до ГРС "Чемодановка"

Газопровод от ГРС-3 г. Пенза до ГРС "Чемодановка"

МКСАШБ 4x4x12 -0.6 -0.8 Пензенское ЛПУ МГ

11

1 км

10

10

10

10

10

10

10

10

10

10

58:29:1003010:38
Земли населенных пунктов
Для иных видов использования,
характерных для населенных пунктов
Частная собственность

58:29:1003010

Линия съединки с листом 12

1 км

10

10

10

10

10

10

10

10

10

10

10

10

10


10

10

10

10

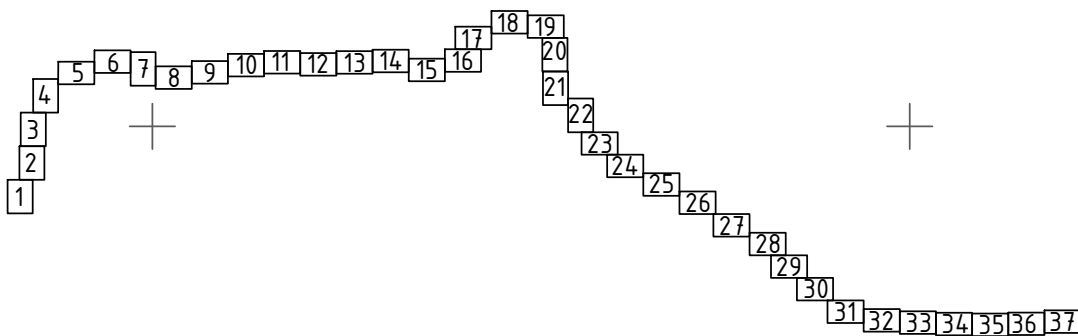Схема расположения листов



- УСЛОВНЫЕ ОБОЗНАЧЕНИЯ:
- ось проектируемого газопровода
 - 58:29:1001009:14 граница и кадастровый номер земельного участка, сведения о котором имеются в ЕГРН
 - 58:29:1001009 граница и номер кадастрового квартала
 - ЛЭП, охранный зона ЛЭП
 - ось газопровода, охранный зона газопровода
 - ось кабеля связи, охранный зона кабеля связи
 - ось электрокабеля, охранный зона электрокабеля

- ось водопровода, зона санитарной охраны водопровода
- ось канализации, санитарно-защитная зона канализации
- ось нефтепровода, охранный зона нефтепровода
- охранная зона теплотрассы
- граница водоохранной зоны

						01-47-ДКП/18-ЗСММК 58-2024-ПМТ.МО.ГЧ			
						Газопровод межпоселковый от ГРС-2 г. Пенза до ГРС "Чемодановка"			
Изм.	Колуч	Лист	№ док	Подп.	Дата	Проект межевания территории. Материалы по обоснованию	Стадия	Лист	Листов
ГИП	Кузнец			Мухом	16.03.2024		ПМТ	11	
Нач. отд.	Рябов			Рябов	16.03.2024				
Разраб.	Кочергина			Кочергина	16.03.2024	Схема использования территории в период подготовки проекта межевания территории М 1:1000	ООО ПИ "Тамбовсельхозтехпроект"		
Н. контр.	Деева			Деева	16.03.2024				


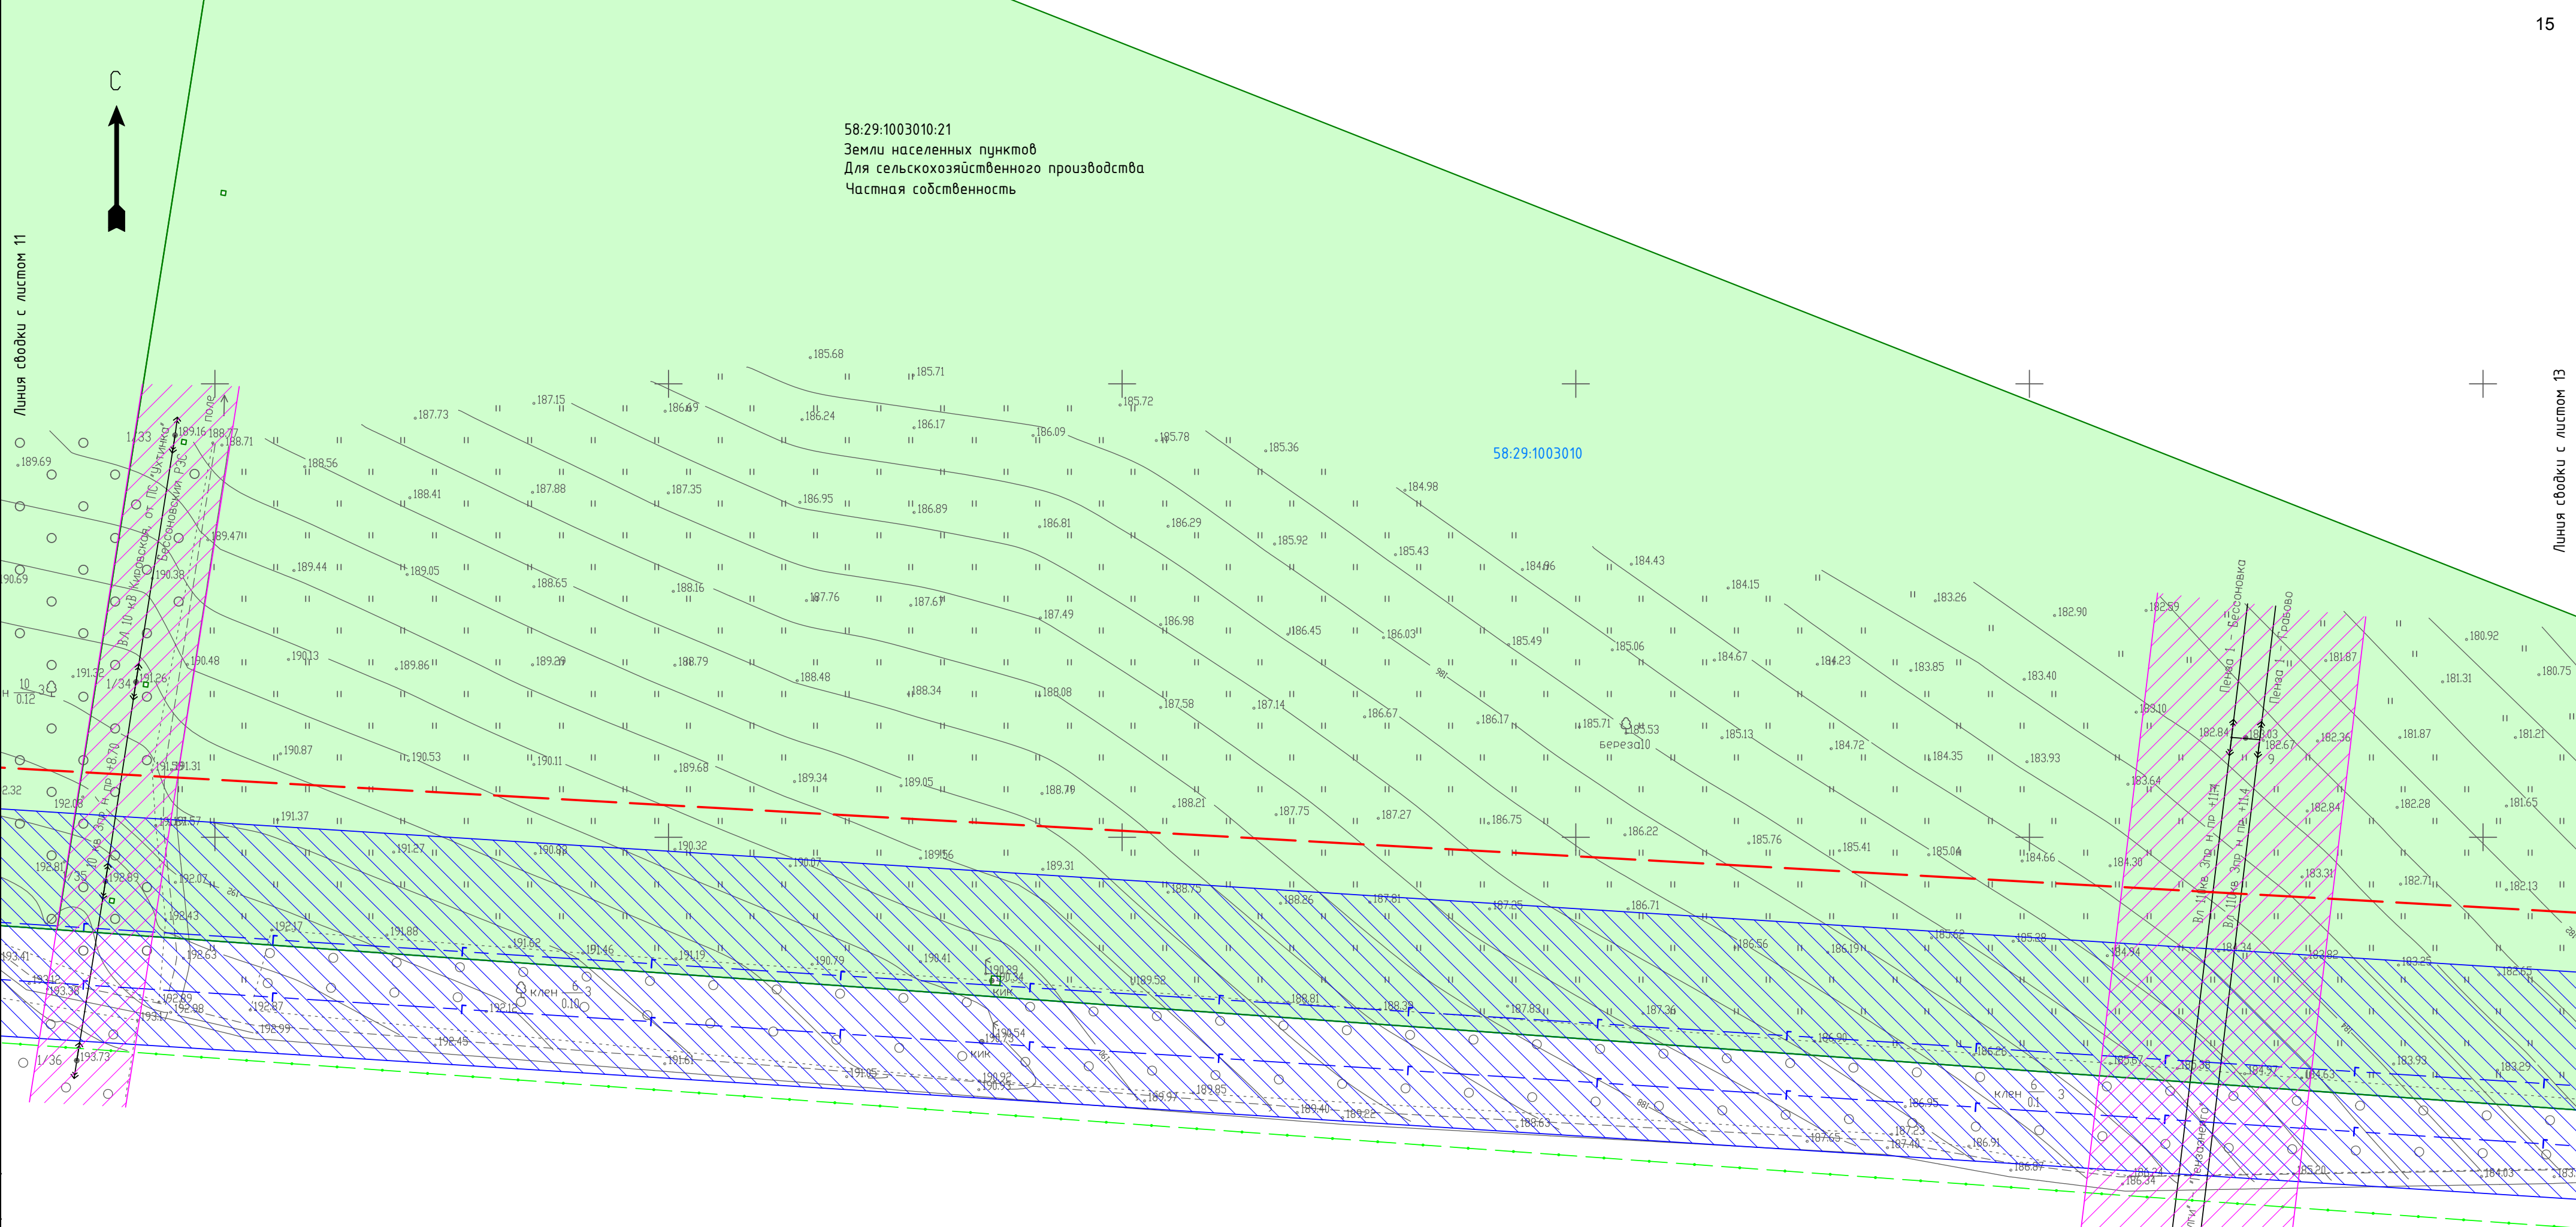


Схема расположения листов

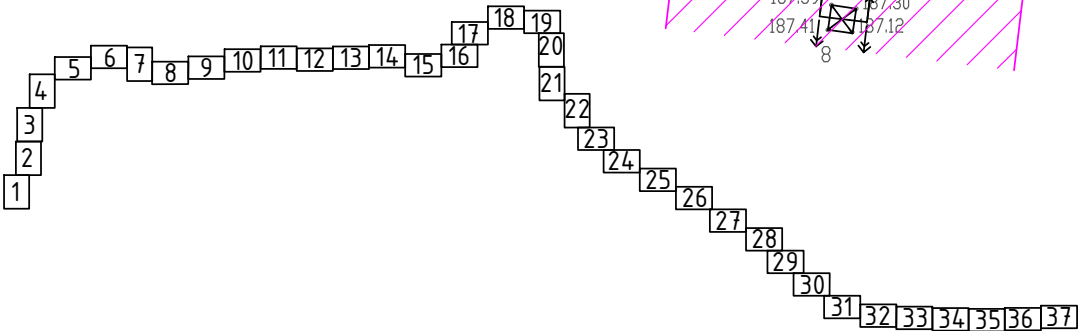


Согласовано		
Взам. инв. №		
Подп. и дата		
Инв. № подл.		


УСЛОВНЫЕ ОБОЗНАЧЕНИЯ:

- ось проектируемого газопровода
- граница и кадастровый номер земельного участка, сведения о котором имеются в ЕГРН
- граница и номер кадастрового квартала
- ЛЭП, охранный зона ЛЭП
- ось газопровода, охранный зона газопровода
- ось кабеля связи, охранный зона кабеля связи
- ось электрокабеля, охранный зона электрокабеля

- ось водопровода, зона санитарной охраны водопровода
- ось канализации, санитарно-защитная зона канализации
- ось нефтепровода, охранный зона нефтепровода
- охранный зона теплотрассы
- граница водоохранной зоны

						01-47-ДКП/18-ЗСМК 58-2024-ПМТ.МО.ГЧ			
						Газопровод межпоселковый от ГРС-2 г. Пенза до ГРС "Чемодановка"			
Изм.	Колуч	Лист	№ док	Подп.	Дата	Проект межевания территории. Материалы по обоснованию	Стадия	Лист	Листов
ГИП	Кузюн				16.03.2024		ПМТ	12	
Нач. отд.	Рябов				16.03.2024				
Разраб.	Кочергина				16.03.2024				
						Схема использования территории в период подготовки проекта межевания территории М 1:1000	ООО ПИ "Тамбовсельхозтехпроект"		
Н. контр.	Деева				16.03.2024				

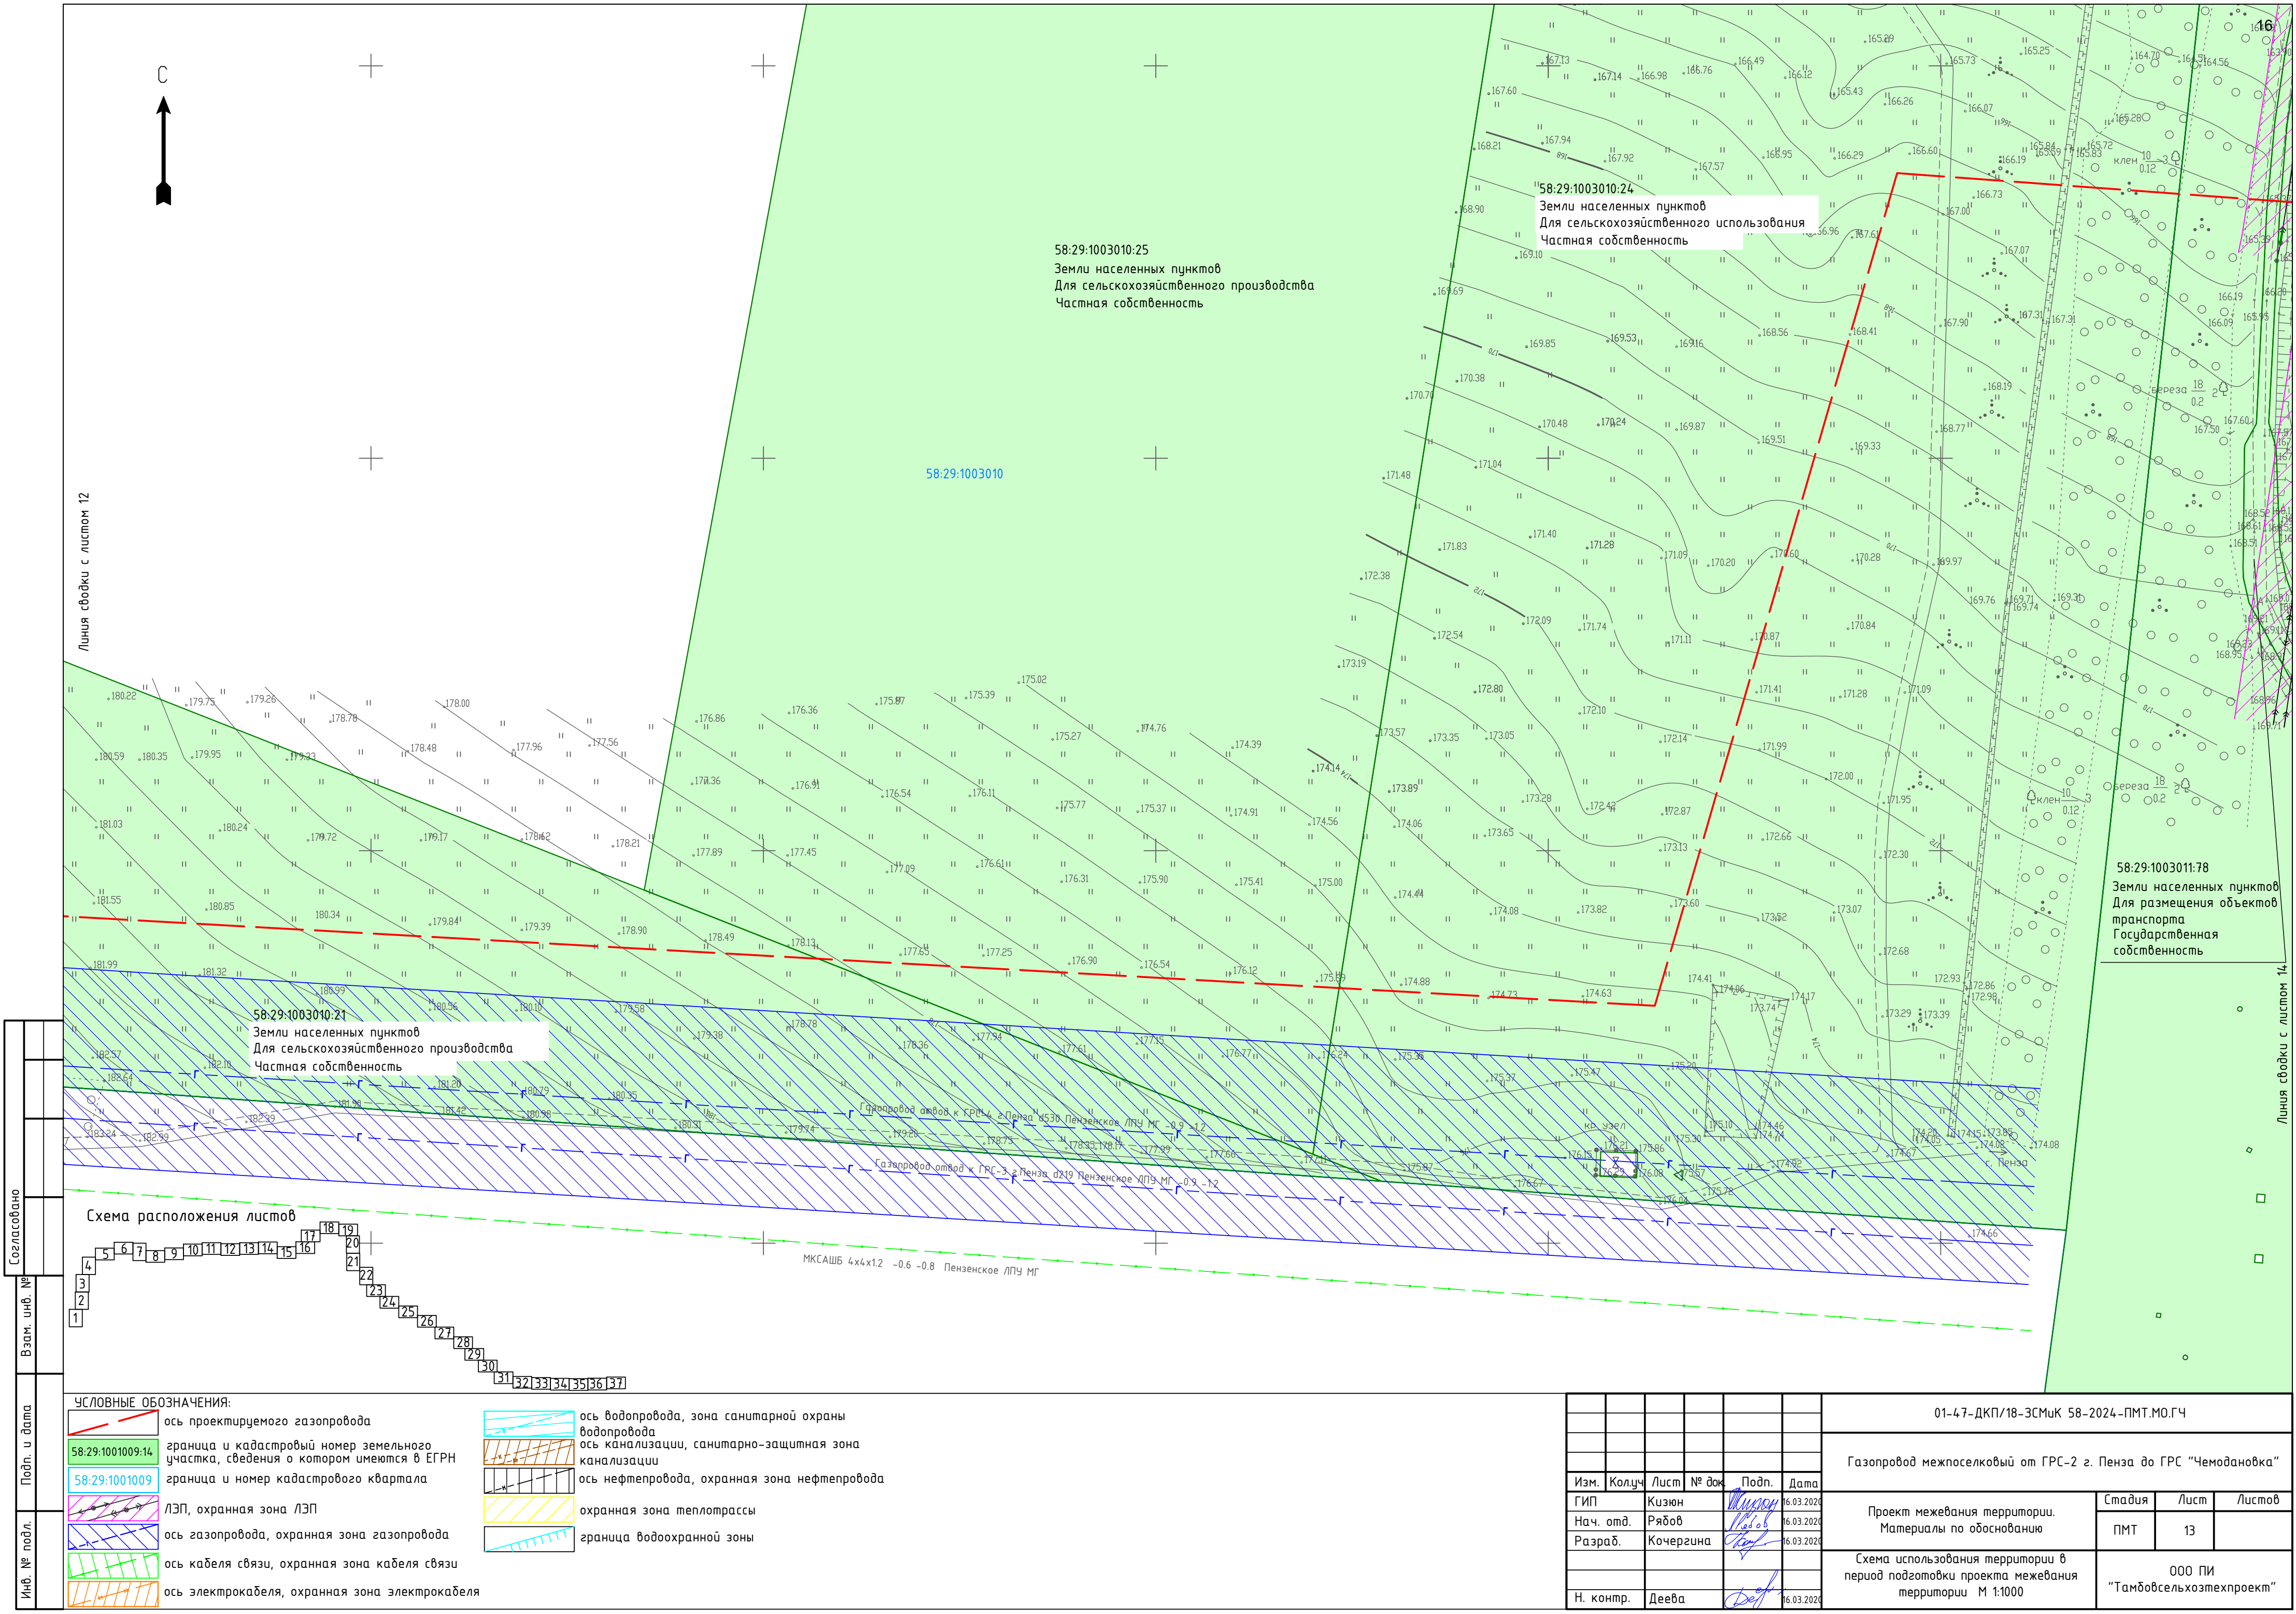


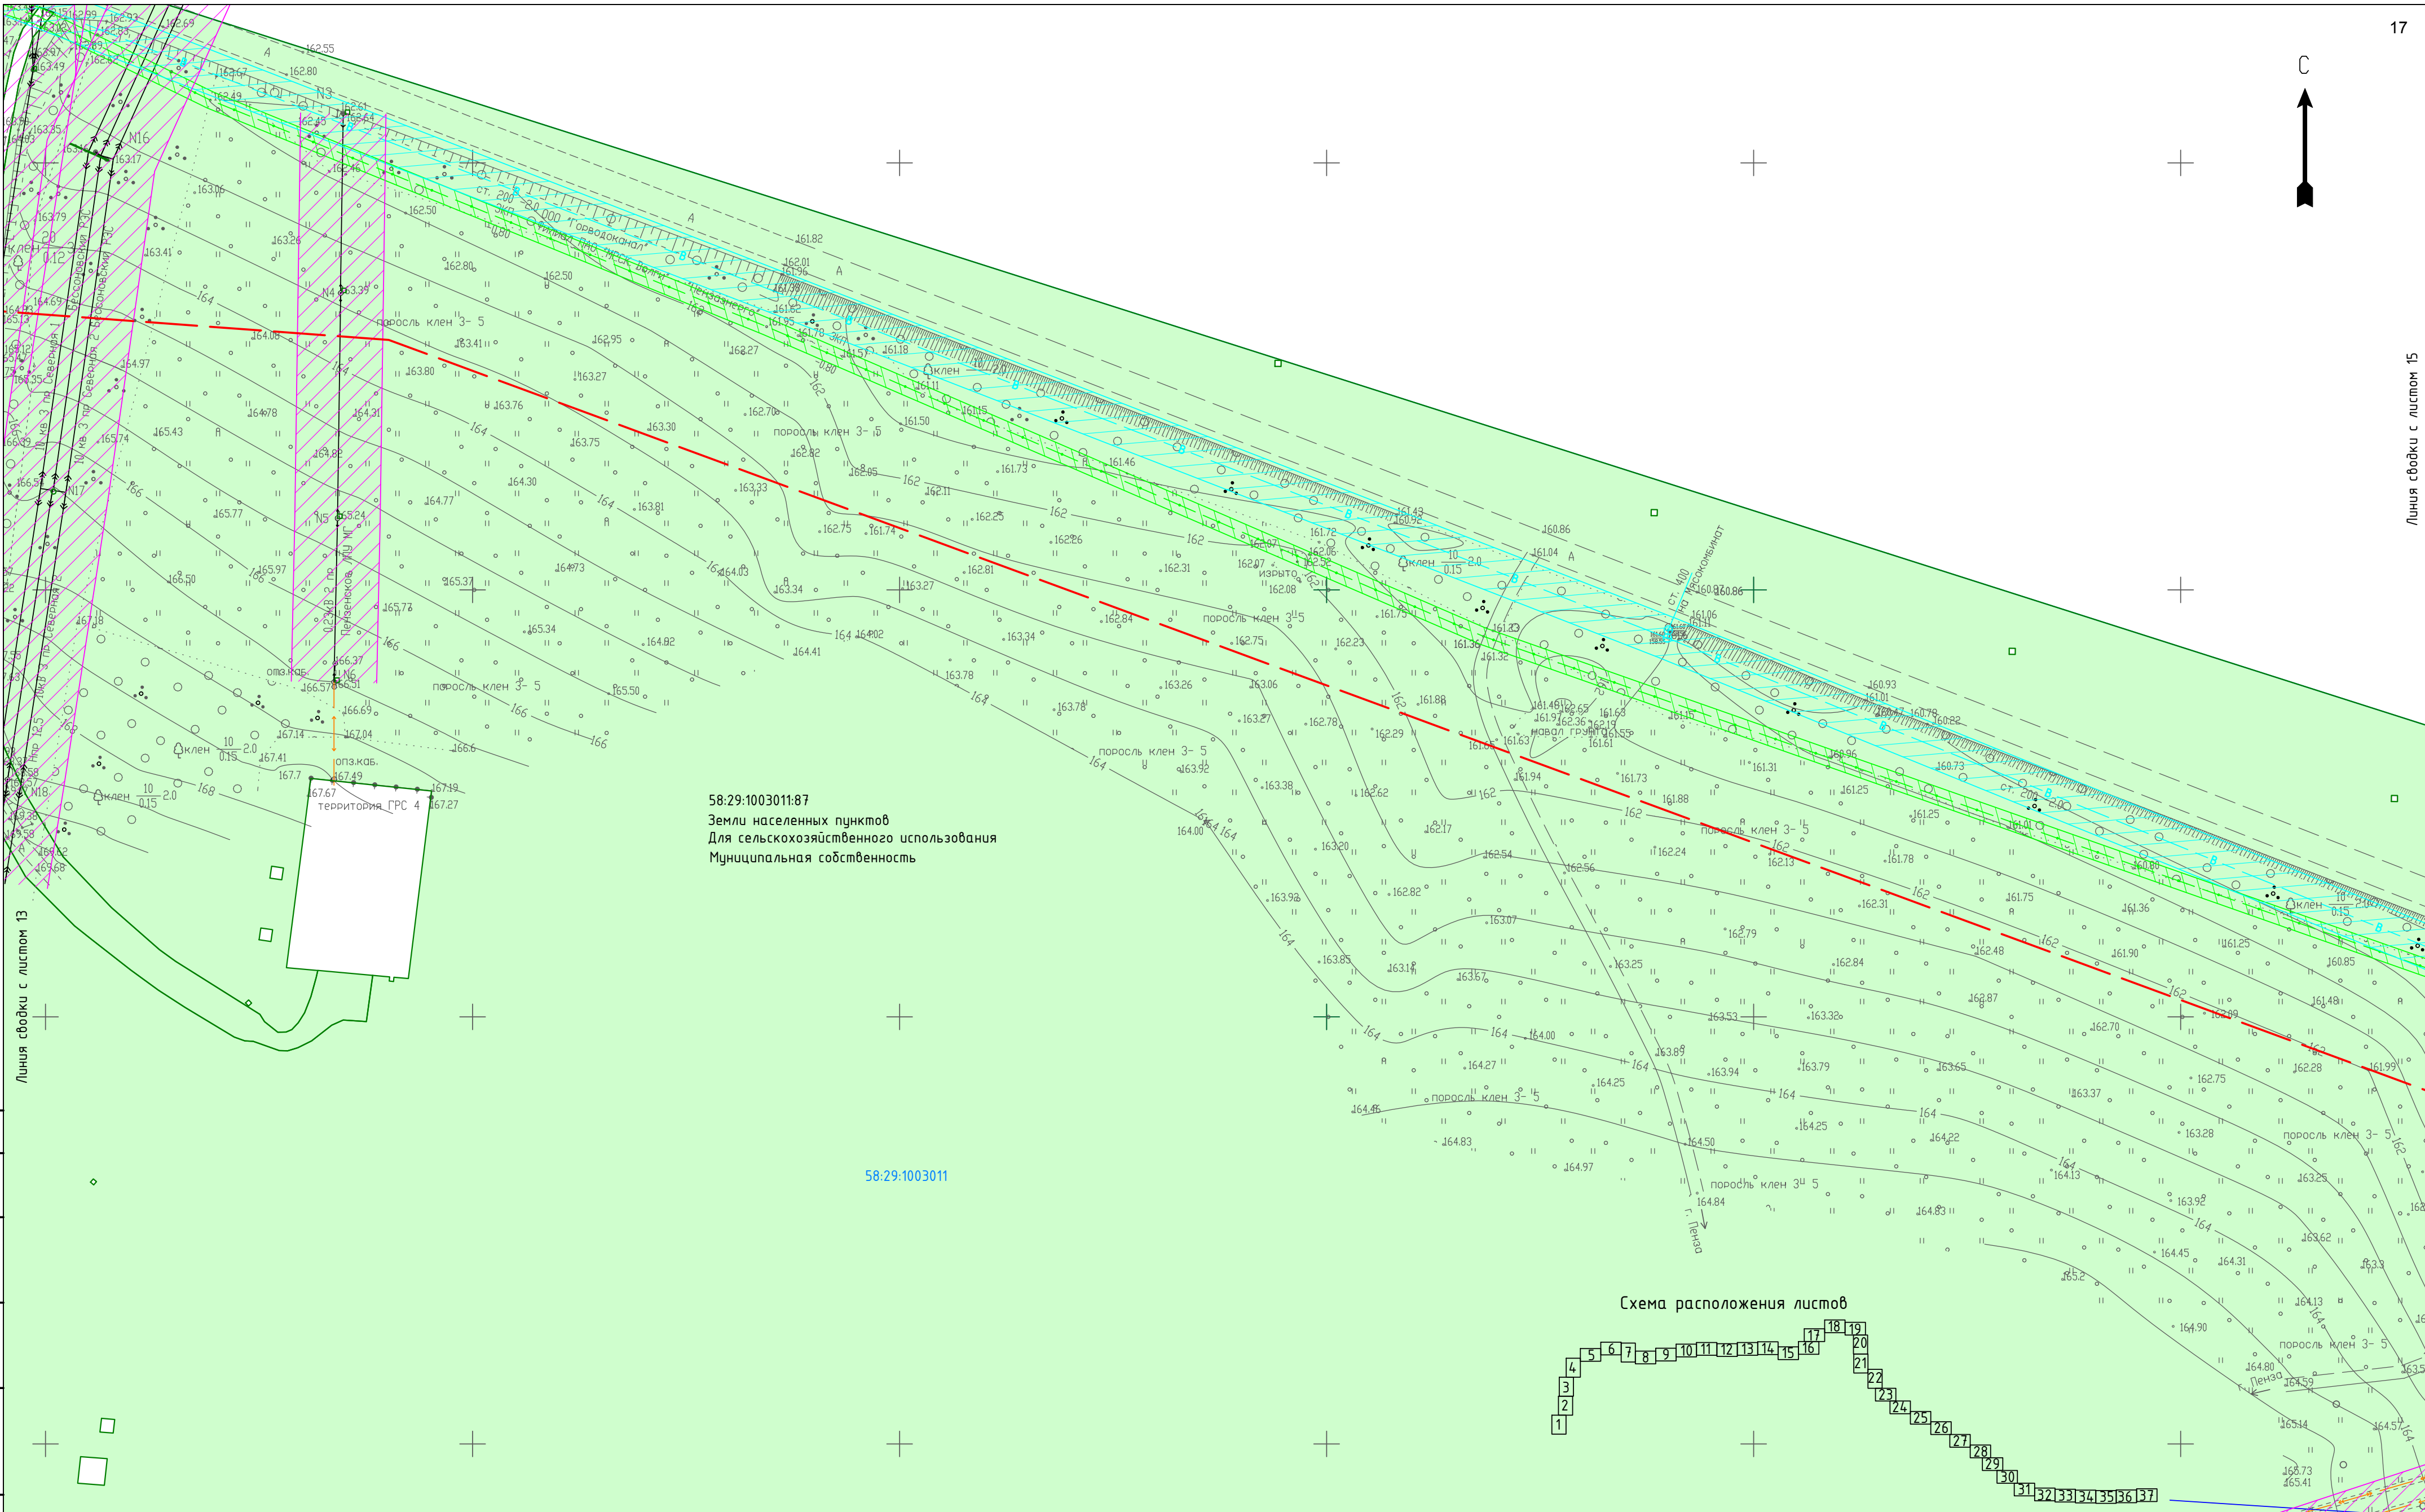

58:29:1003011:87
Земли населенных пунктов
Для сельскохозяйственного использования
Муниципальная собственность

58:29:1003011

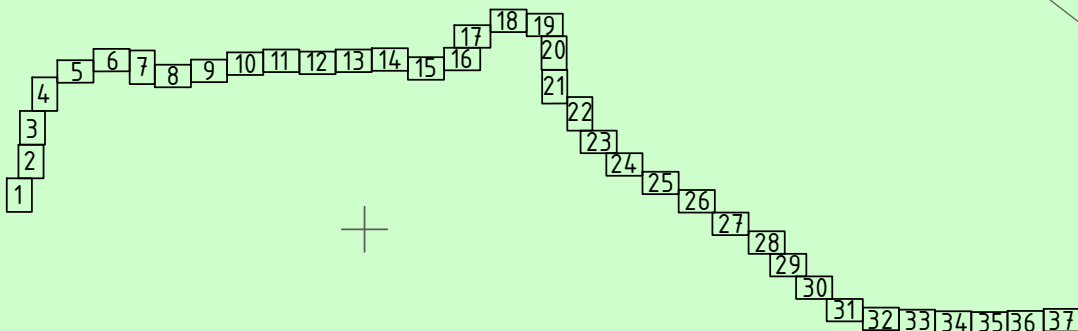Схема расположения листов




Согласовано	
Взам. инв. №	
Подп. и дата	
Инф. № подл.	

УСЛОВНЫЕ ОБОЗНАЧЕНИЯ:

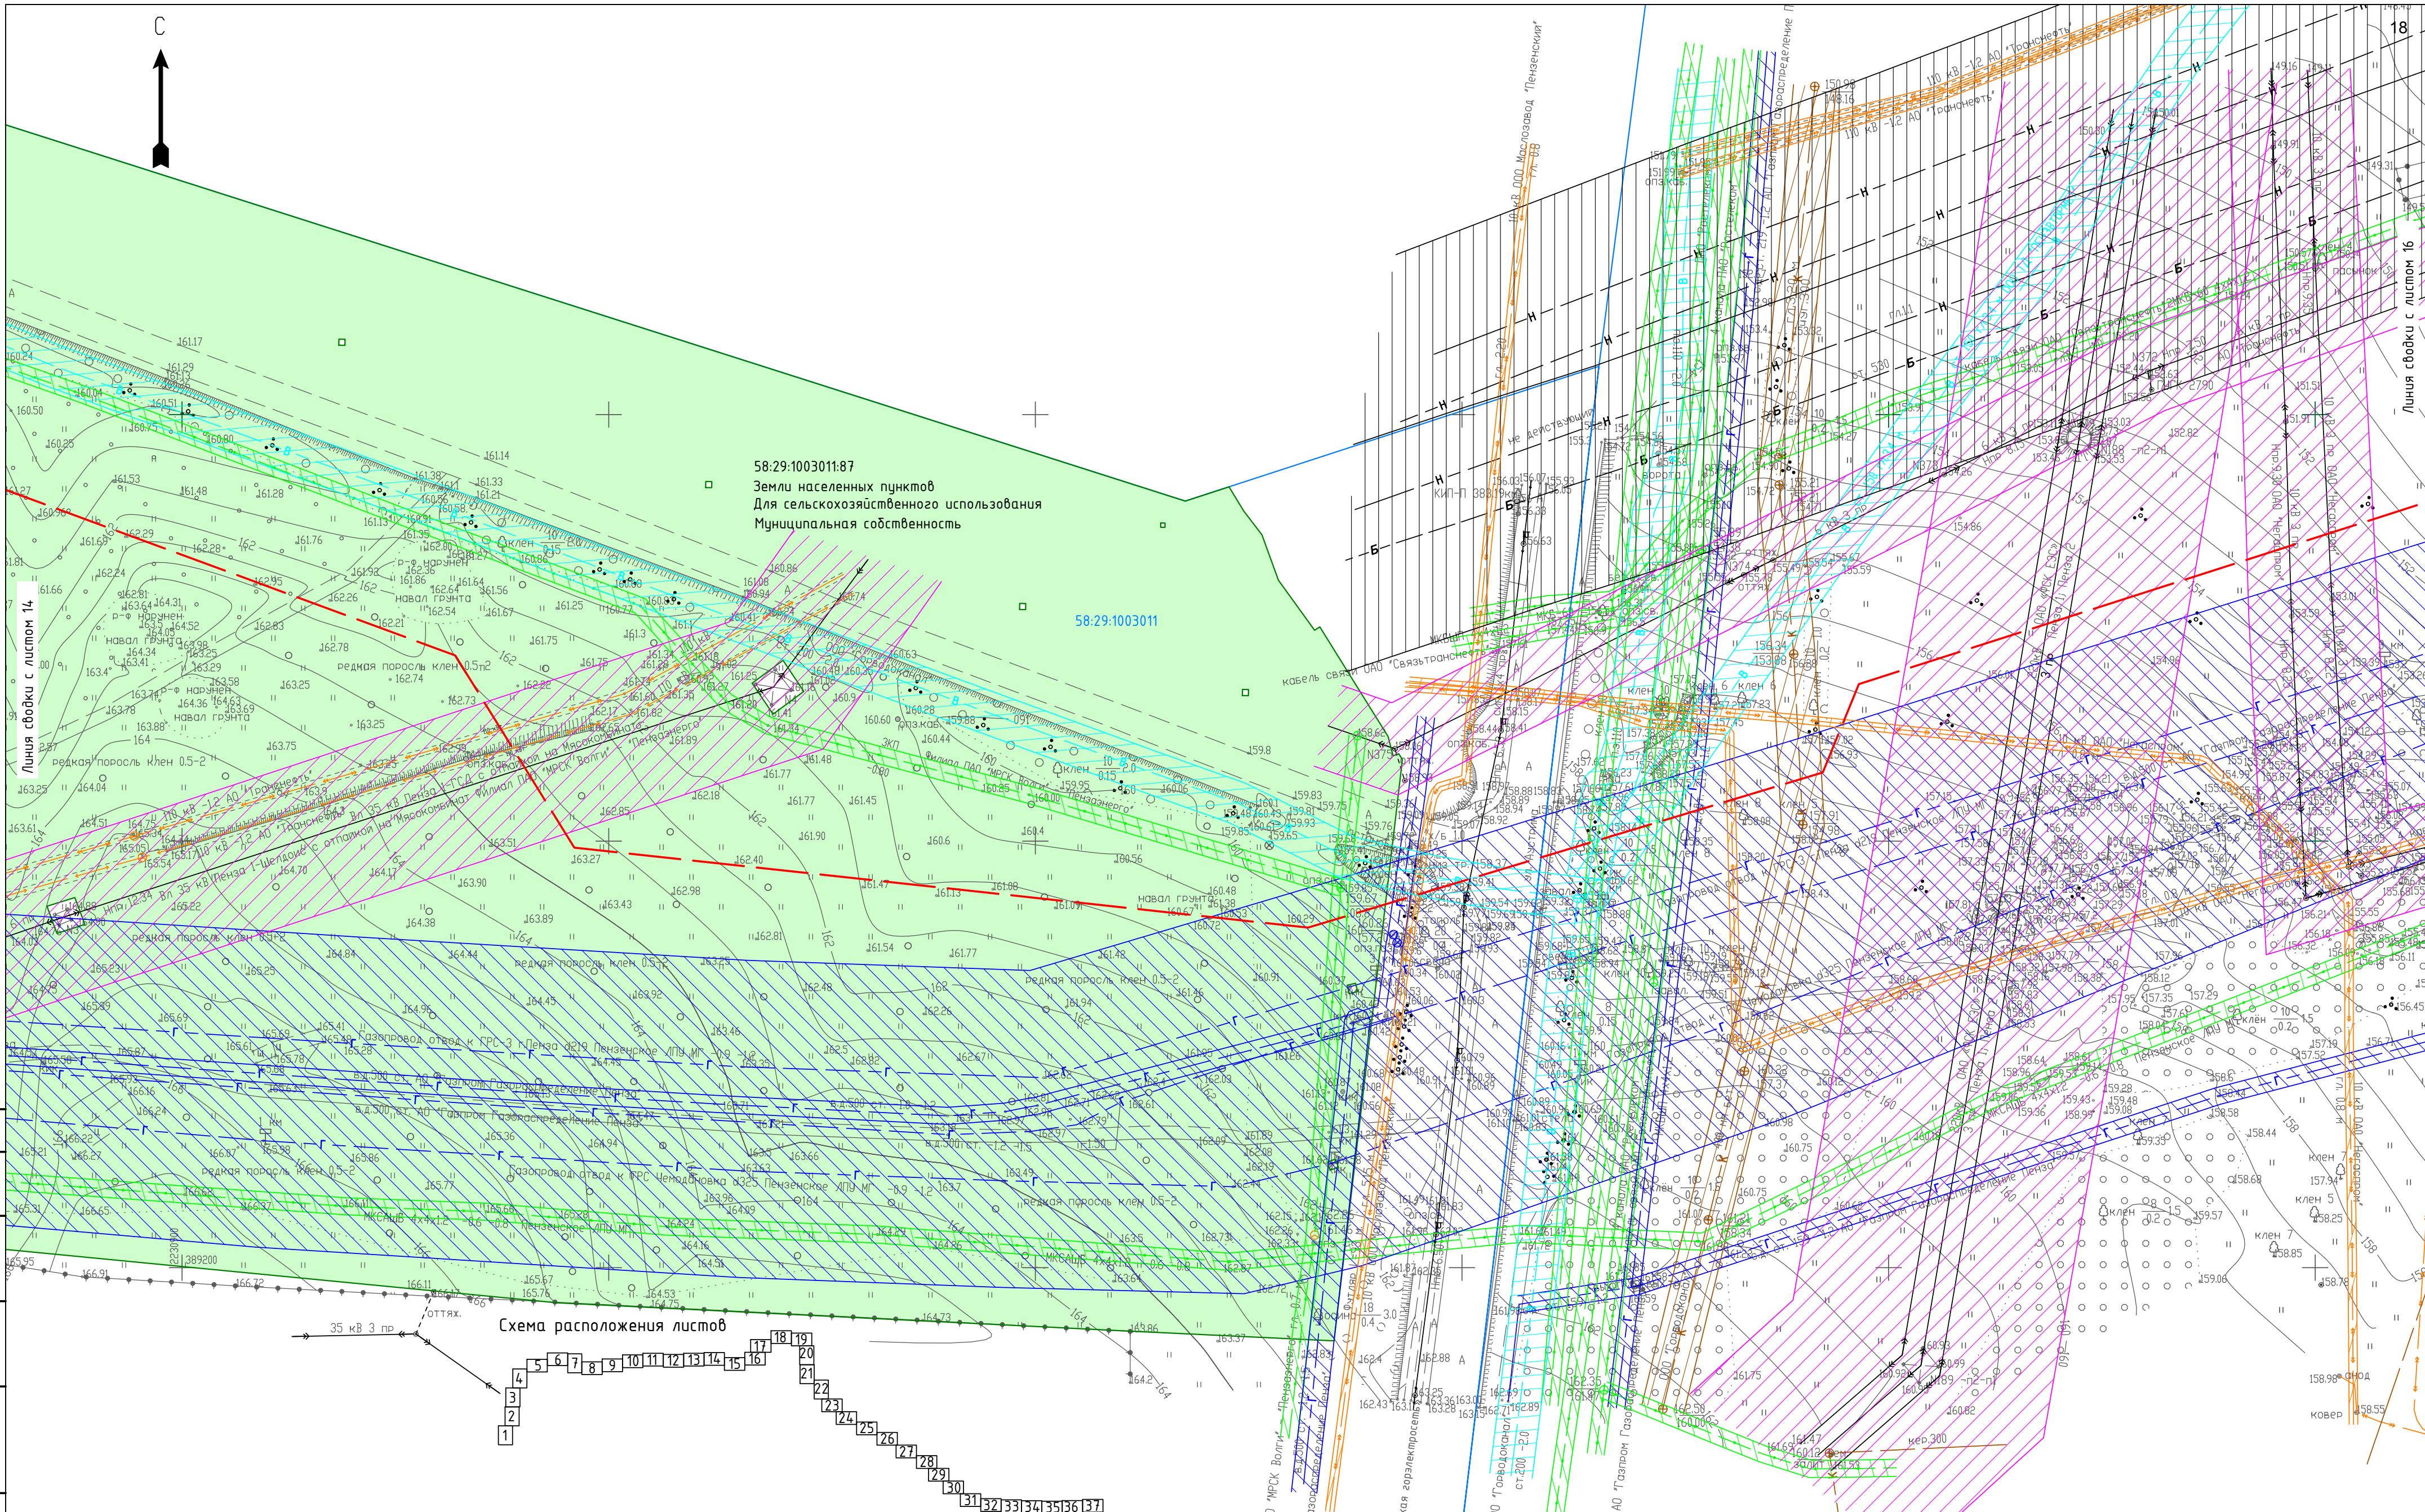
- ось проектируемого газопровода
- 58:29:1001009:14 граница и кадастровый номер земельного участка, сведения о котором имеются в ЕГРН
- 58:29:1001009 граница и номер кадастрового квартала
- ЛЭП, охранный зона ЛЭП
- ось газопровода, охранный зона газопровода
- ось кабеля связи, охранный зона кабеля связи
- ось электрокабеля, охранный зона электрокабеля





ось водопровода, зона санитарной охраны водопроводаось канализации, санитарно-защитная зона канализацииось нефтепровода, охранный зона нефтепроводаохранная зона теплотрассыграница водоохранной зоны


						01-47-ДКП/18-ЗСМук 58-2024-ПМТ.МО.ГЧ			
						Газопровод межпоселковый от ГРС-2 г. Пенза до ГРС "Чемодановка"			
Изм.	Колуч	Лист	№ док	Подп.	Дата	Проект межевания территории. Материалы по обоснованию	Стадия	Лист	Листов
ГИП	Кузюк			<i>Мухомов</i>	16.03.2024		ПМТ	14	
Нач. отд.	Рябов			<i>Рябов</i>	16.03.2024				
Разраб.	Кочергина			<i>Кочергина</i>	16.03.2024	Схема использования территории в период подготовки проекта межевания территории М 1:1000	ООО ПИ "Тамбовсельхозтехпроект"		
Н. контр.	Деева			<i>Деева</i>	16.03.2024				

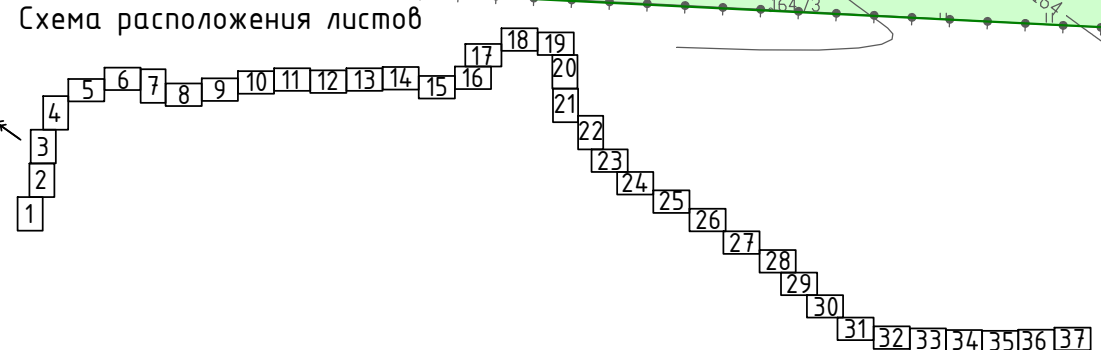

- УСЛОВНЫЕ ОБОЗНАЧЕНИЯ:
- ось проектируемого газопровода
 - граница и кадастровый номер земельного участка, сведения о котором имеются в ЕГРН
 - граница и номер кадастрового квартала
 - ЛЭП, охранный зона ЛЭП
 - ось газопровода, охранный зона газопровода
 - ось кабеля связи, охранный зона кабеля связи
 - ось электрокабеля, охранный зона электрокабеля
 - ось водопровода, зона санитарной охраны водопровода
 - ось канализации, санитарно-защитная зона канализации
 - ось нефтепровода, охранный зона нефтепровода
 - охранная зона теплотрассы
 - граница водоохранной зоны




						01-47-ДКП/18-ЗСМК 58-2024-ПМТ.МО.ГЧ			
						Газопровод межпоселковый от ГРС-2 г. Пенза до ГРС "Чемодановка"			
Изм.	Колуч	Лист	№ док	Подп.	Дата	Проект межевания территории. Материалы по обоснованию	Стадия	Лист	Листов
ГИП	Кузюн				16.03.2024		ПМТ	15	
Нач. отд.	Рябов				16.03.2024				
Разраб.	Кочергина				16.03.2024				
						Схема использования территории в период подготовки проекта межевания территории М 1:1000	ООО ПИ "Тамбовсельхозтехпроект"		
Н. контр.	Деева				16.03.2024				

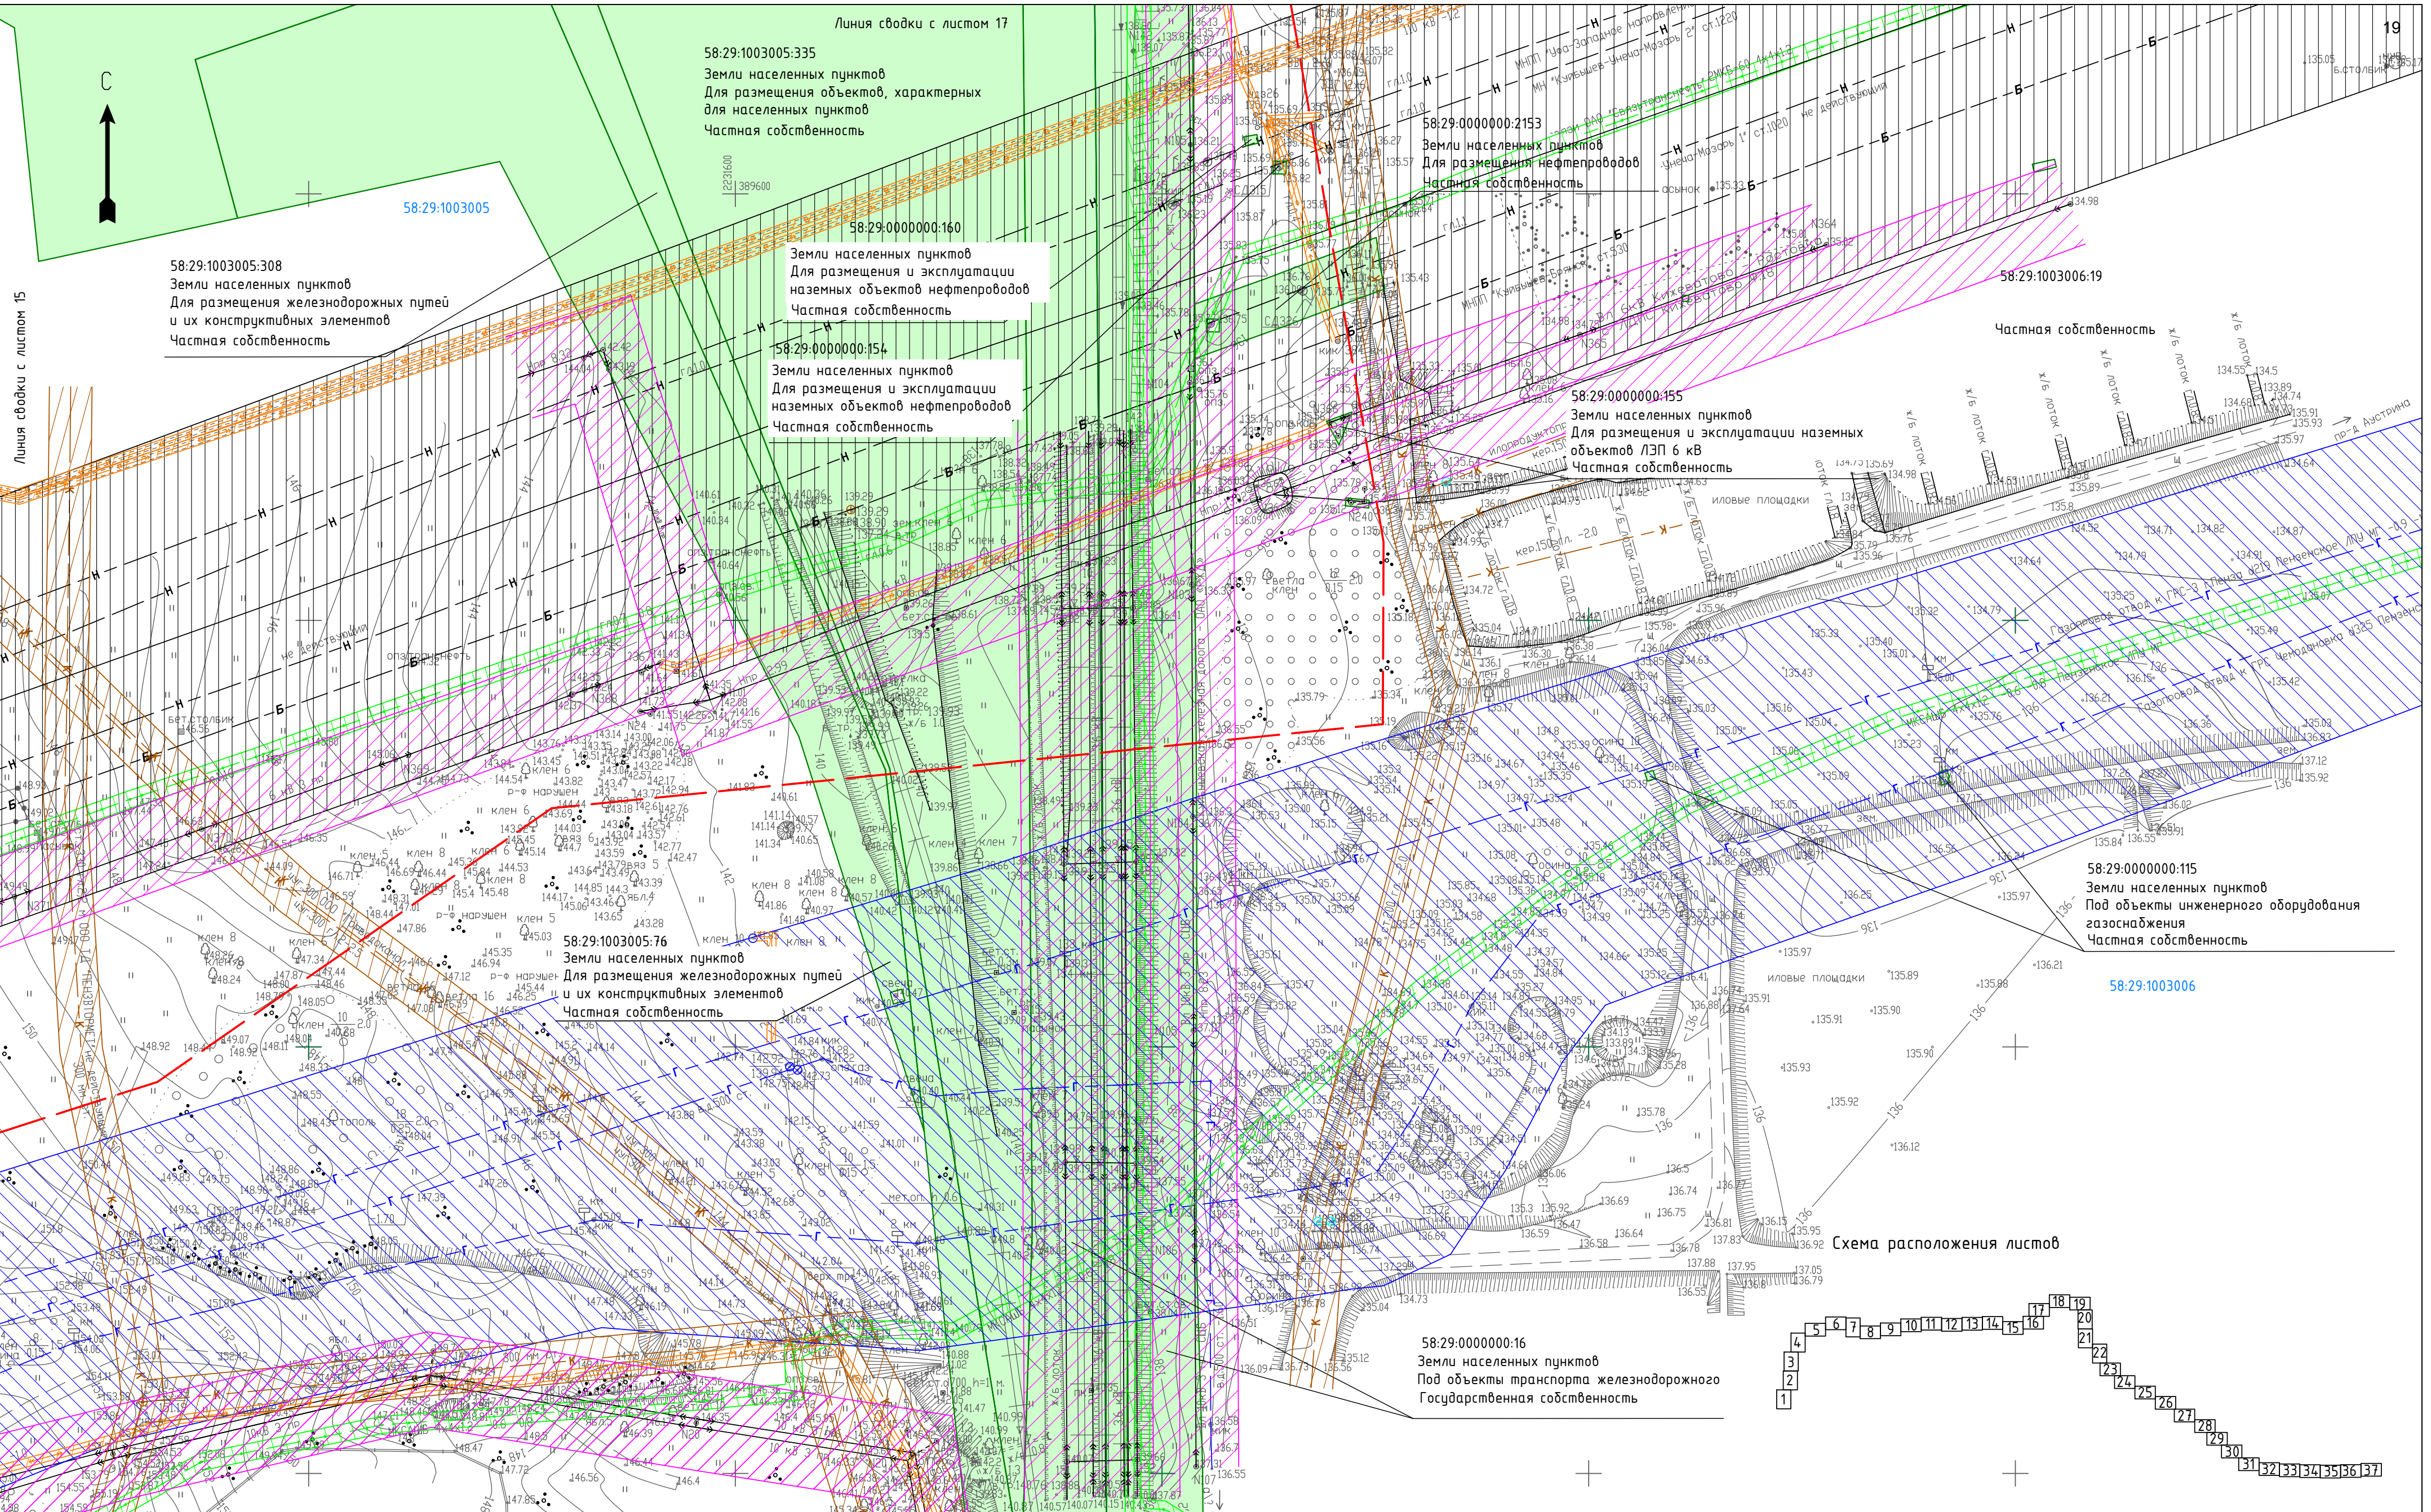


- УСЛОВНЫЕ ОБОЗНАЧЕНИЯ:**
- ось проектируемого газопровода
 - 58:29:1001009:14 граница и кадастровый номер земельного участка, сведения о котором имеются в ЕГРН
 - 58:29:1001009 граница и номер кадастрового квартала
 - ЛЭП, охранный зона ЛЭП
 - ось газопровода, охранный зона газопровода
 - ось кабеля связи, охранный зона кабеля связи
 - ось электрокабеля, охранный зона электрокабеля
 - ось водопровода, зона санитарной охраны водопровода
 - ось канализации, санитарно-защитная зона канализации
 - ось нефтепровода, охранный зона нефтепровода
 - охранная зона теплотрассы
 - граница водоохранной зоны

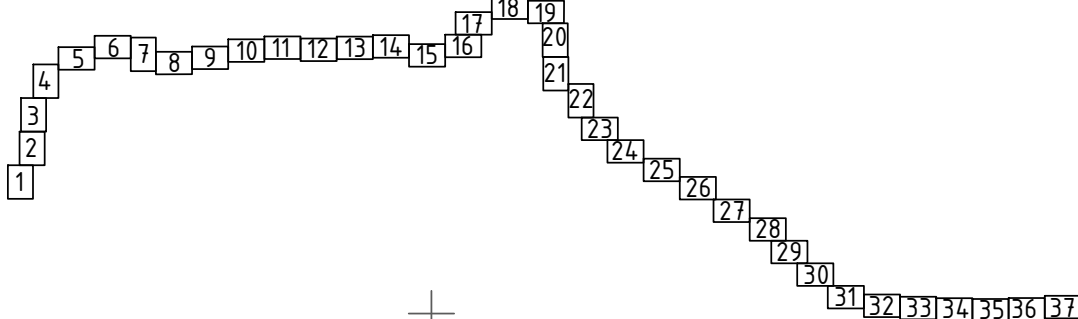- ось водопровода, зона санитарной охраны водопровода
- ось канализации, санитарно-защитная зона канализации
- ось нефтепровода, охранный зона нефтепровода
- охранная зона теплотрассы
- граница водоохранной зоны




						01-47-ДКП/18-ЗСМК 58-2024-ПМТ.МО.ГЧ				
						Газопровод межпоселковый от ГРС-2 г. Пенза до ГРС "Чемодановка"				
Изм.	Колуч	Лист	№ док	Подп.	Дата					
ГИП		Кузюн			16.03.2024	Проект межевания территории. Материалы по обоснованию		Стадия	Лист	Листов
Нач. отд.		Рябов			16.03.2024			ПМТ	16	
Разраб.		Кочергина			16.03.2024					
						Схема использования территории в период подготовки проекта межевания территории М 1:1000		ООО ПИ "Тамбовсельхозтехпроект"		
Н. контр.		Деева			16.03.2024					

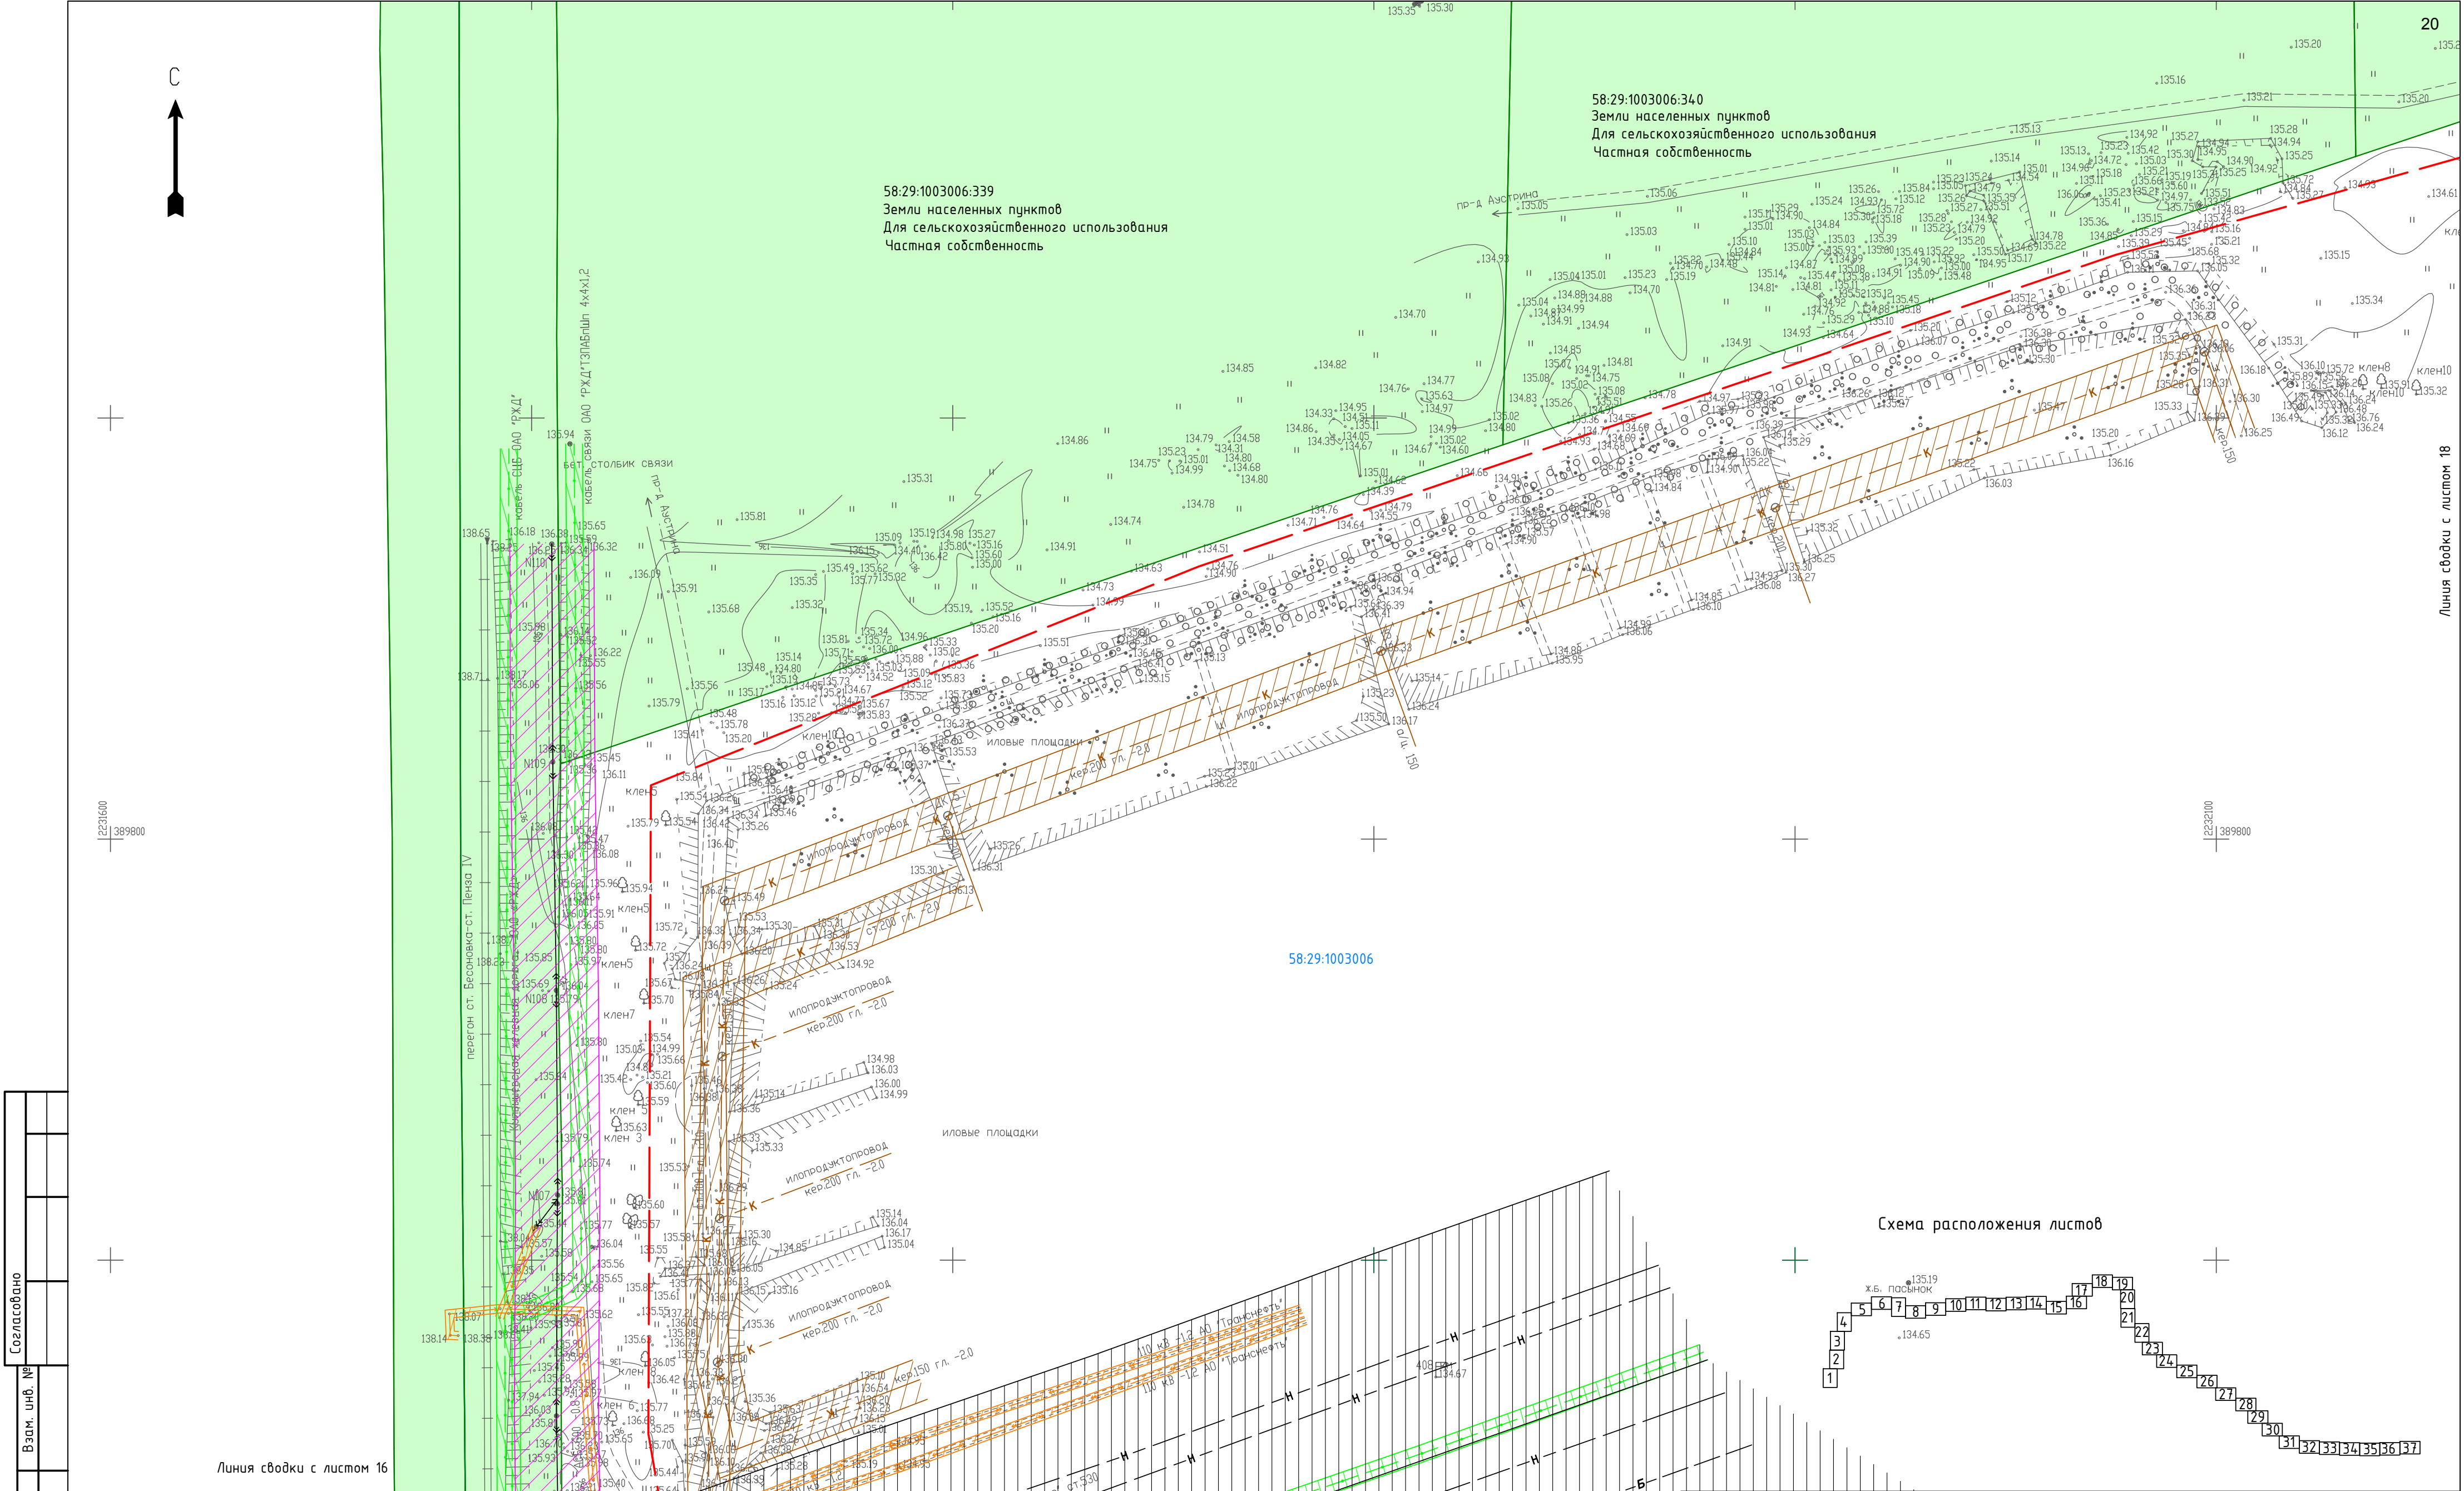


Согласовано					
Взам. инв. №					
Подп. и дата					
Инф. № подл.					


УСЛОВНЫЕ ОБОЗНАЧЕНИЯ:	
	ось проектируемого газопровода
	граница и кадастровый номер земельного участка, сведения о котором имеются в ЕГРН
	граница и номер кадастрового квартала
	ЛЭП, охранный зона ЛЭП
	ось газопровода, охранный зона газопровода
	ось кабеля связи, охранный зона кабеля связи
	ось электрокабеля, охранный зона электрокабеля
	ось водопровода, зона санитарной охраны водопровода
	ось канализации, санитарно-защитная зона канализации
	ось нефтепровода, охранный зона нефтепровода
	охранная зона теплотрассы
	граница водоохранной зоны

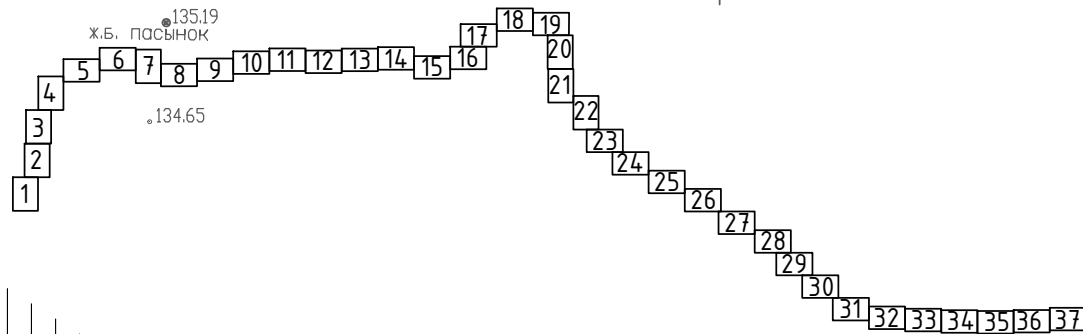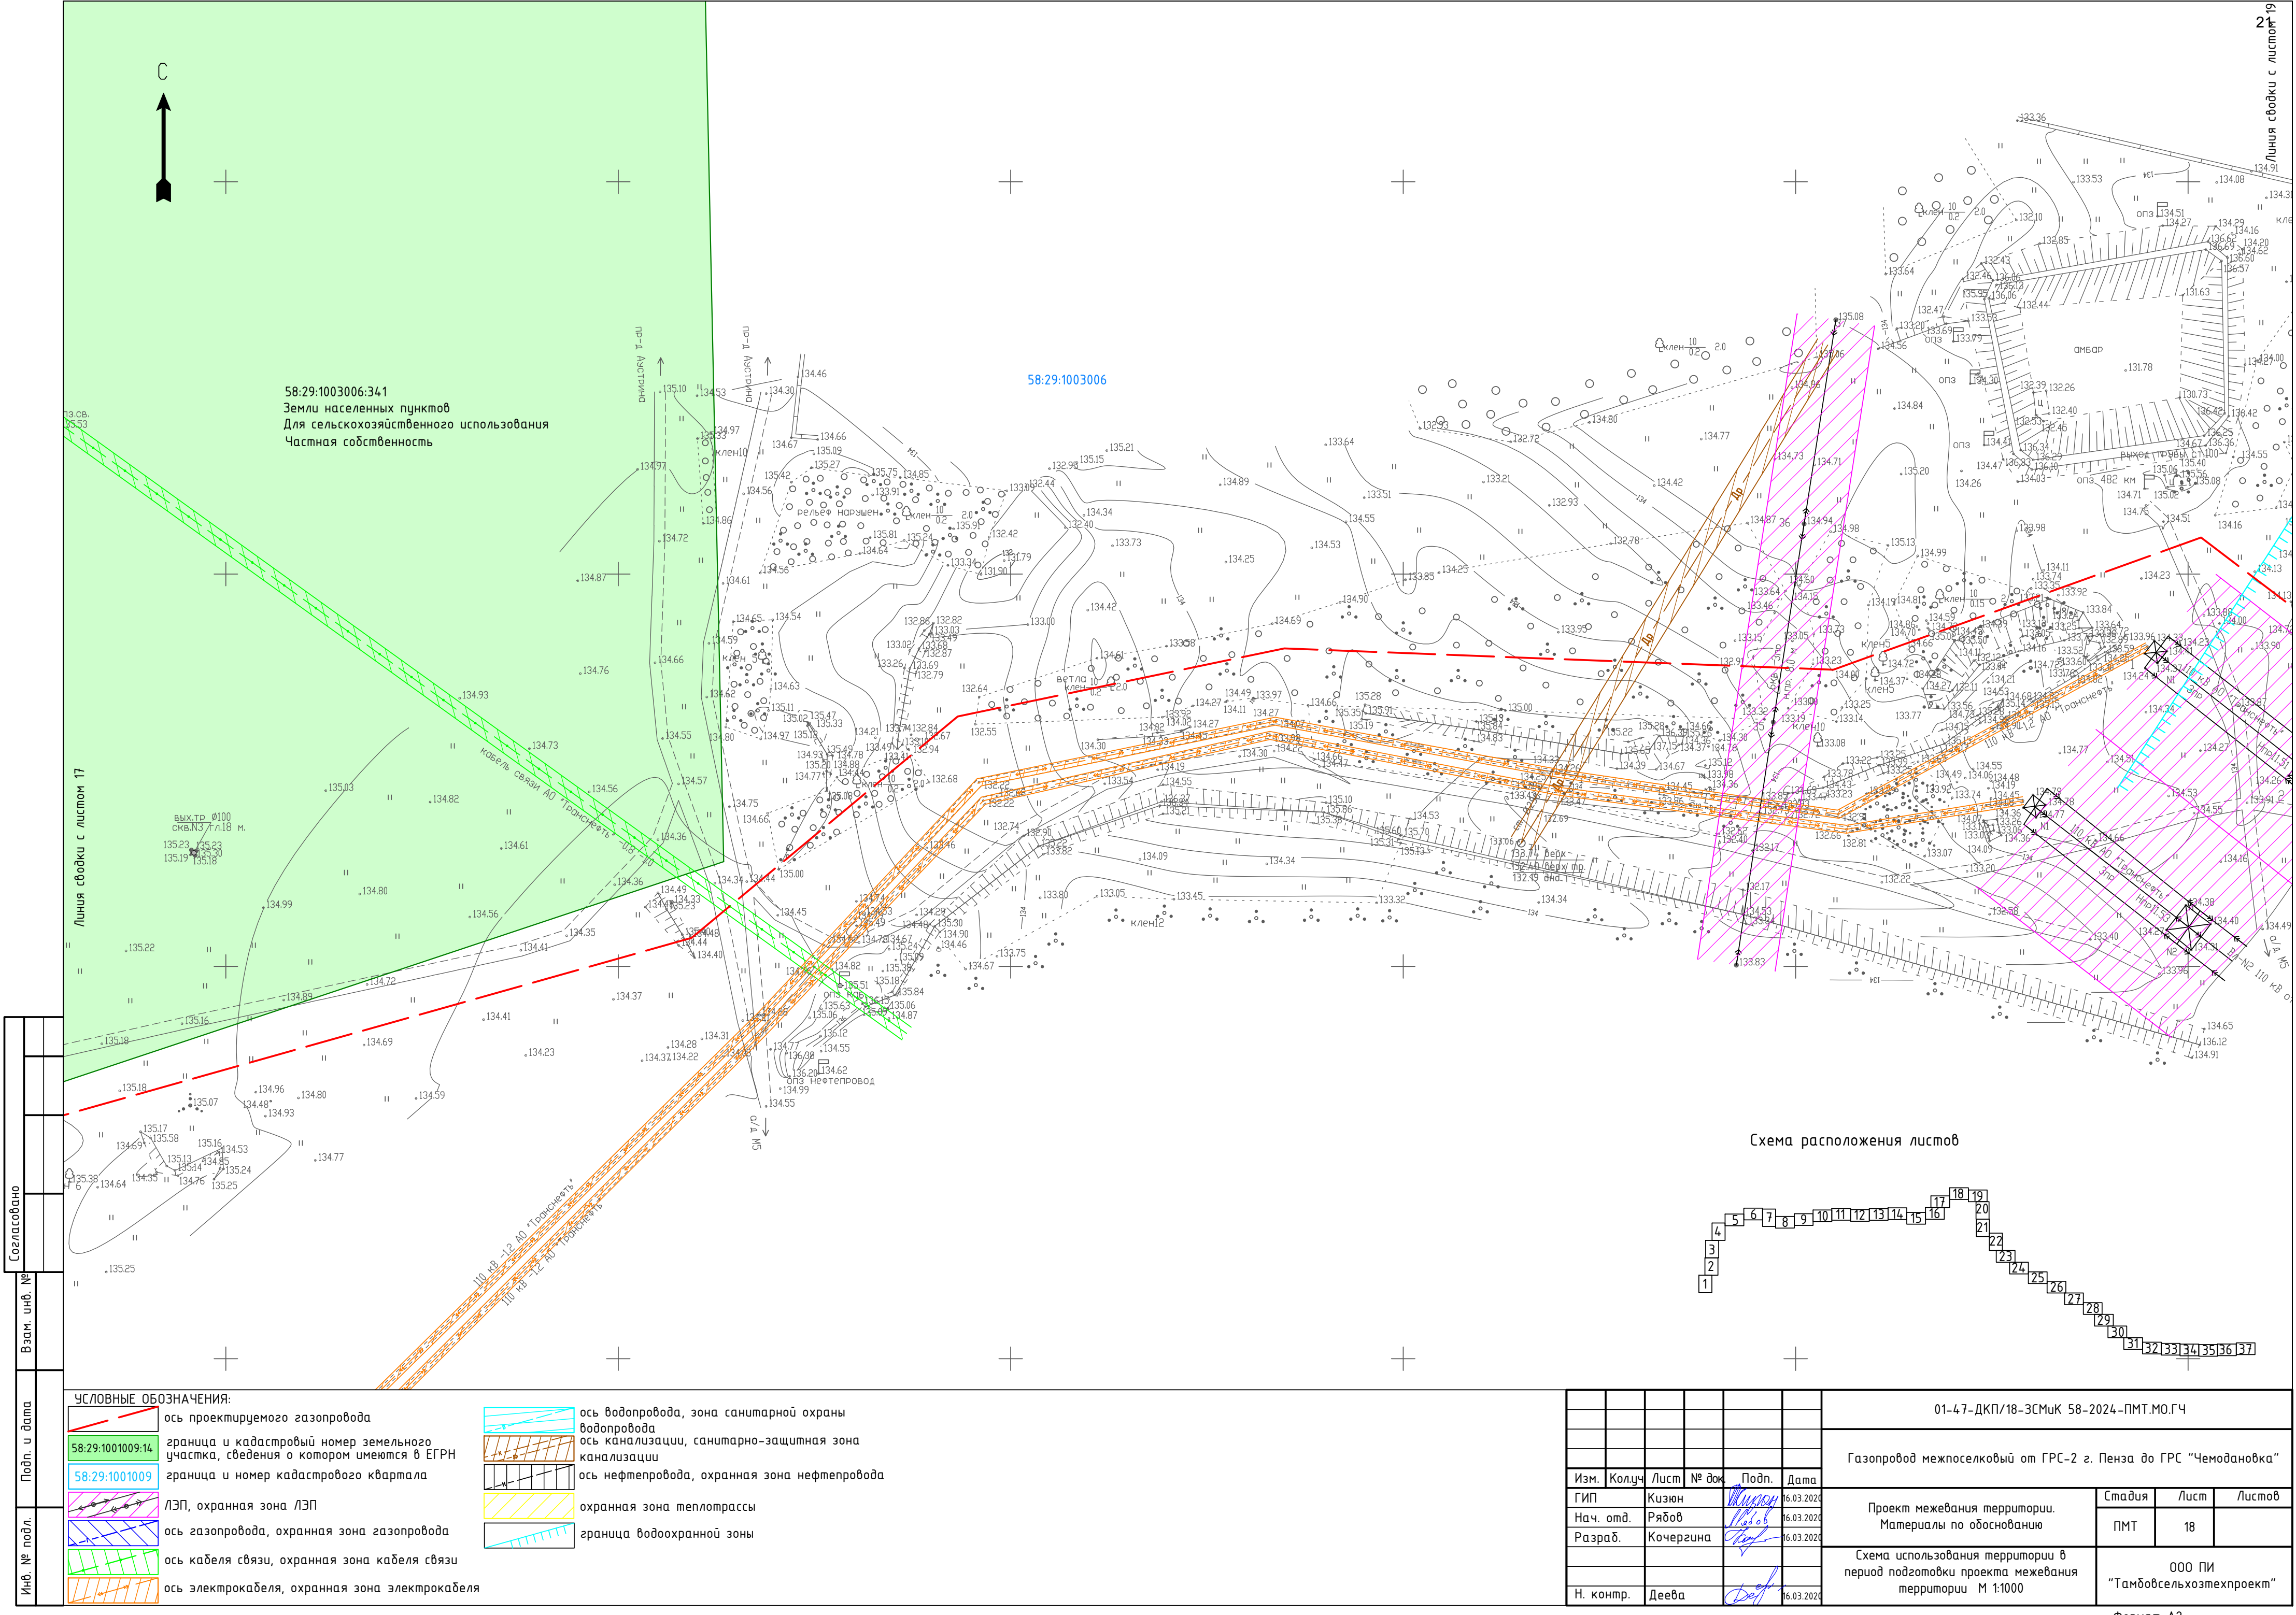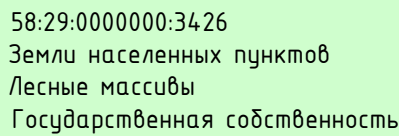Схема расположения листов

 













01-47-ДКП/18-ЗСММК 58-2024-ПМТ.МО.ГЧ					
Газопровод межпоселковый от ГРС-2 г. Пенза до ГРС "Чемодановка"					
Изм.	Колуч	Лист	№ док	Подп.	Дата
ГИП	Кузкин				16.03.2024
Нач. отд.	Рябов				16.03.2024
Разраб.	Кочергина				16.03.2024
Проект межевания территории. Материалы по обоснованию					
				Стадия	Лист
				ПМТ	17
Схема использования территории в период подготовки проекта межевания территории М 1:1000					
ООО ПИ "Тамбовсельхозтехпроект"					
Формат А2					

  




Линия сводки с листом 21


УСЛОВНЫЕ ОБОЗНАЧЕНИЯ:	
	ось проектируемого газопровода
	граница и кадастровый номер земельного участка, сведения о котором имеются в ЕГРН
	граница и номер кадастрового квартала
	ЛЭП, охранная зона ЛЭП
	ось газопровода, охранная зона газопровода
	ось кабеля связи, охранная зона кабеля связи
	ось электрокабеля, охранная зона электрокабеля
	ось водопровода, зона санитарной охраны водопровода
	ось канализации, санитарно-защитная зона канализации
	ось нефтепровода, охранная зона нефтепровода
	охранная зона теплотрассы
	граница водоохранной зоны

						01-47-ДКП/18-ЗСМчК 58-2024-ПМТ.МО.ГЧ				
						Газопровод межпоселковый от ГРС-2 г. Пенза до ГРС "Чемодановка"				
Изм.	Колуч	Лист	№ док	Подп.	Дата	Проект межевания территории. Материалы по обоснованию		Стадия	Лист	Листов
ГИП	Кузюн			<i>Кузюн</i>	16.03.2020			ПМТ	20	
Нач. отд.	Рябов			<i>Рябов</i>	16.03.2020					
Разраб.	Кочергина			<i>Кочергина</i>	16.03.2020					
						Схема использования территории в период подготовки проекта межевания территории М 1:1000		000 ПИ "Тамбовсельхозтехпроект"		
Н. контр.	Деева			<i>Деева</i>	16.03.2020					

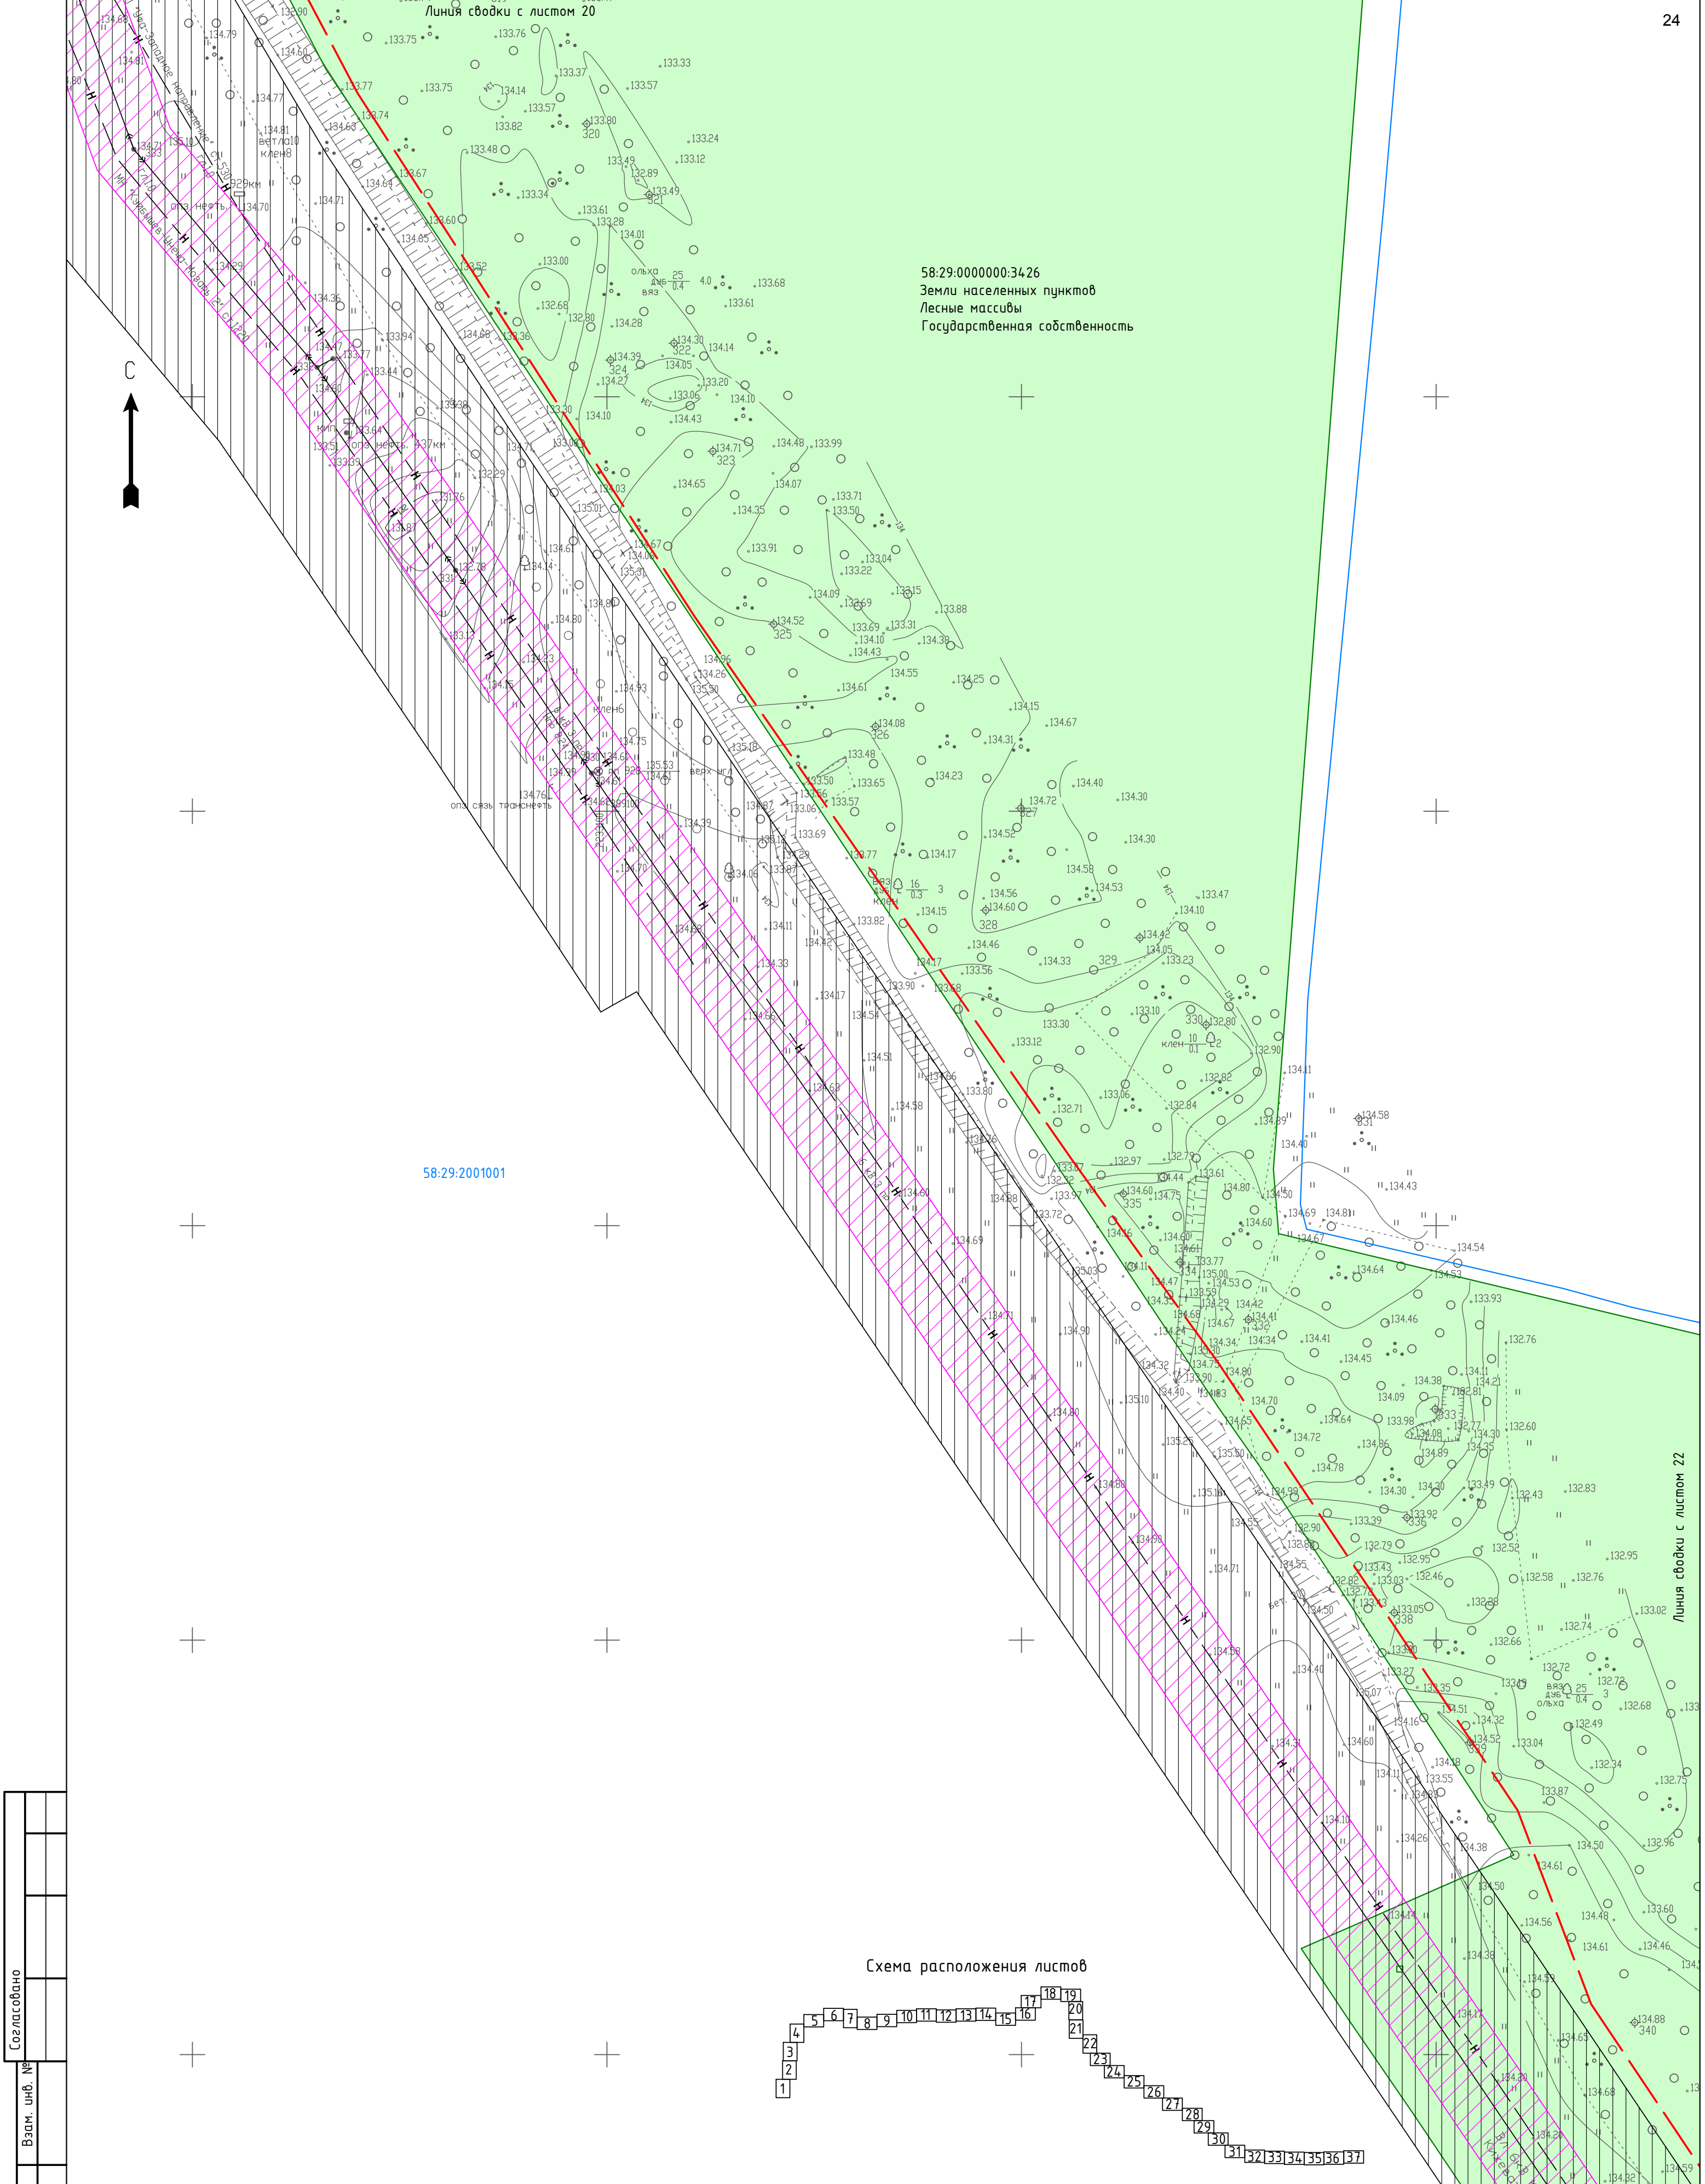

Согласовано	
Взам. инв. №	
Подп. и дата	
Инв. № подл.	

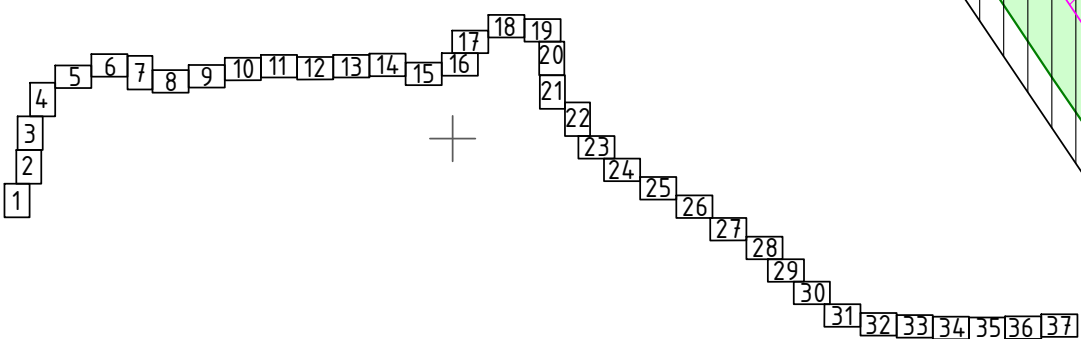
Схема расположения листов



УСЛОВНЫЕ ОБОЗНАЧЕНИЯ:


- ось проектируемого газопровода
- 58:29:1001009:14 граница и кадастровый номер земельного участка, сведения о котором имеются в ЕГРН
- 58:29:1001009 граница и номер кадастрового квартала
- ЛЭП, охранный зона ЛЭП
- ось газопровода, охранный зона газопровода
- ось кабеля связи, охранный зона кабеля связи
- ось электрокабеля, охранный зона электрокабеля
- ось водопровода, зона санитарной охраны водопровода
- ось канализации, санитарно-защитная зона канализации
- ось нефтепровода, охранный зона нефтепровода
- охранная зона теплотрассы
- граница водоохранной зоны

01-47-ДКП/18-ЗСМук 58-2024-ПМТ.МО.ГЧ				
Газопровод межпоселковый от ГРС-2 г. Пенза до ГРС "Чемодановка"				
Изм.	Колуч	Лист	№ док	Подп.
Гип	Кузю	Рябов	Кочергина	Деева
Нач. отд.	Разраб.			
Н. контр.	Деева			
Проект межевания территории. Материалы по обоснованию			Стадия	Лист
Схема использования территории в период подготовки проекта межевания территории М 1:1000			ПМТ	21
			000 ПИ "Тамбовсельхозтехпроект"	

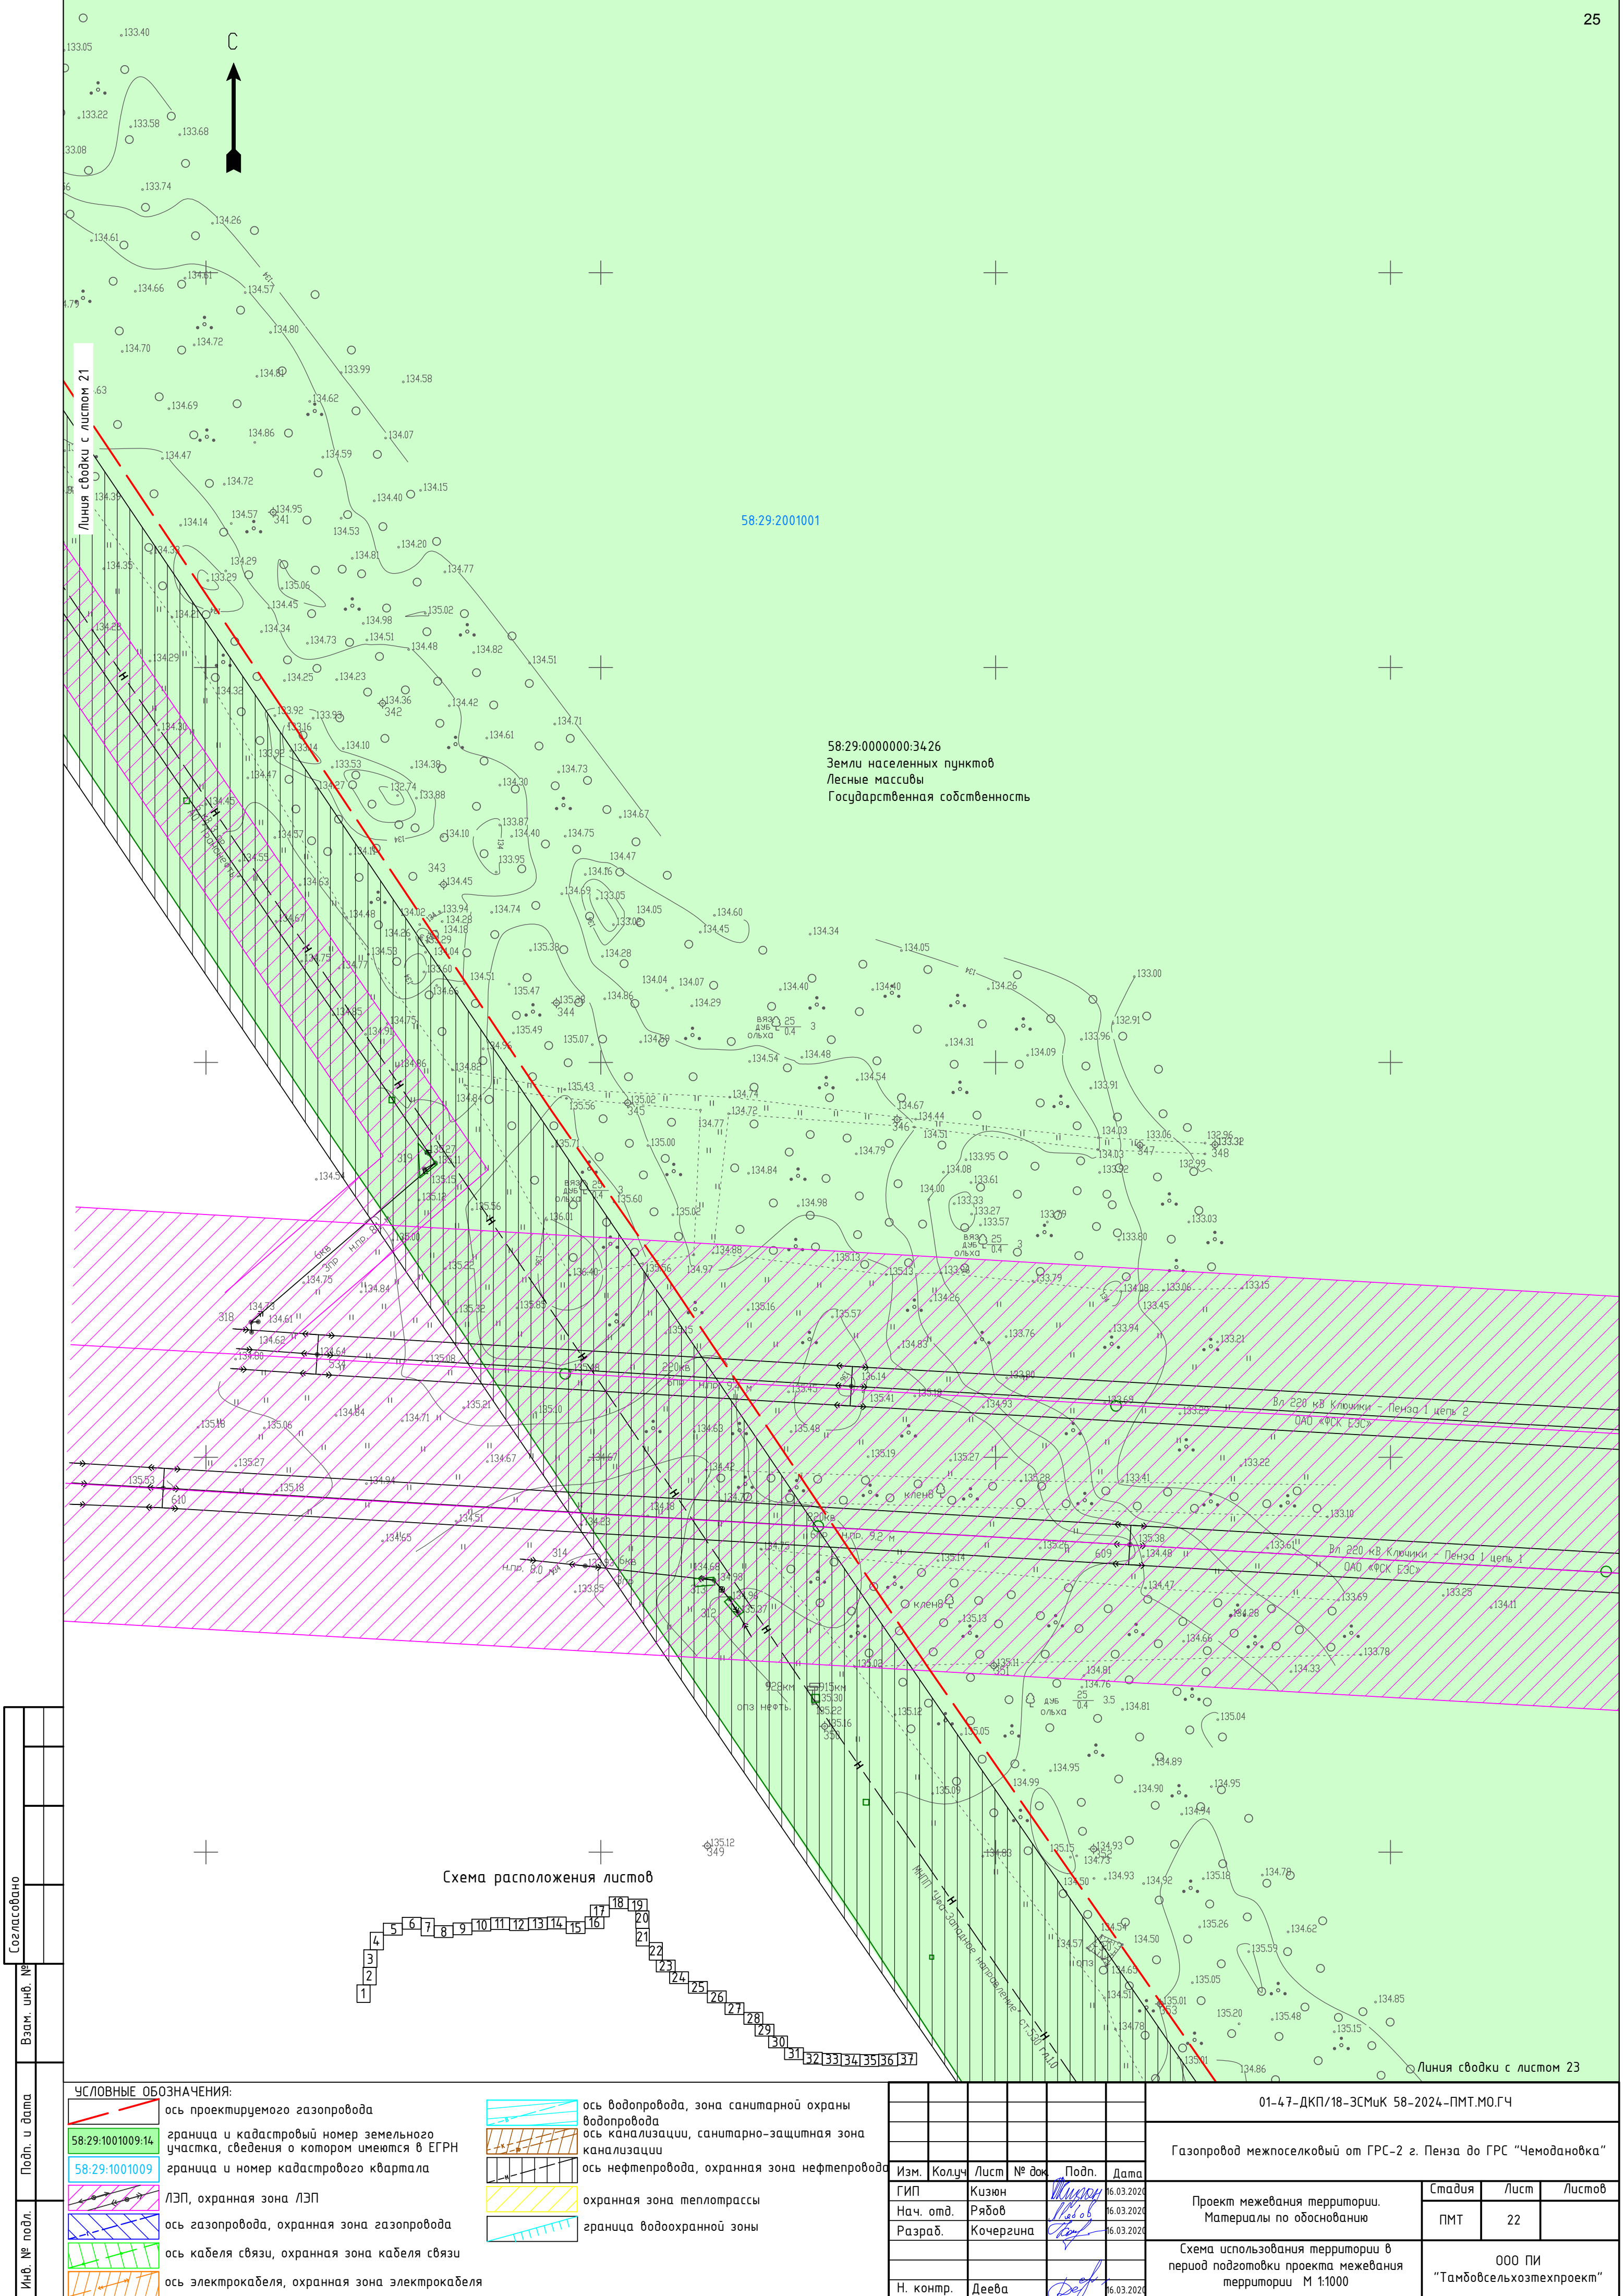

Согласовано	
Взам. инв. №	
Подп. и дата	
Инв. № подл.	

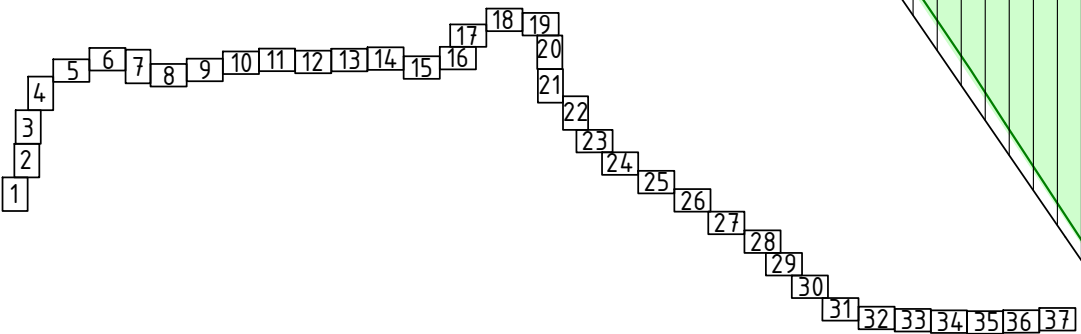Схема расположения листов



УСЛОВНЫЕ ОБОЗНАЧЕНИЯ:					01-47-ДКП/18-ЗСМук 58-2024-ПМТ.МО.ГЧ				
	ось проектируемого газопровода		ось водопровода, зона санитарной охраны водопровода		Газопровод межпоселковый от ГРС-2 г. Пенза до ГРС "Чемодановка"				
	58:29:1001009:14 граница и кадастровый номер земельного участка, сведения о котором имеются в ЕГРН		ось канализации, санитарно-защитная зона канализации		Проект межевания территории. Материалы по обоснованию				
	58:29:1001009 граница и номер кадастрового квартала		ось нефтепровода, охранный зона нефтепровода						
	ЛЭП, охранный зона ЛЭП		охранная зона теплотрассы	Изм.	Колуч	Лист	№ док	Подп.	Дата
	ось газопровода, охранный зона газопровода		граница водоохранной зоны	Нач. отд.	Рябов				16.03.2024
	ось кабеля связи, охранный зона кабеля связи			Разраб.	Кочергина				16.03.2024
	ось электрокабеля, охранный зона электрокабеля								
				Н. контр.	Деева				16.03.2024
					Схема использования территории в период подготовки проекта межевания территории М 1:1000				
					000 ПИ "Тамбовсельхозтехпроект"				
					Формат А2				


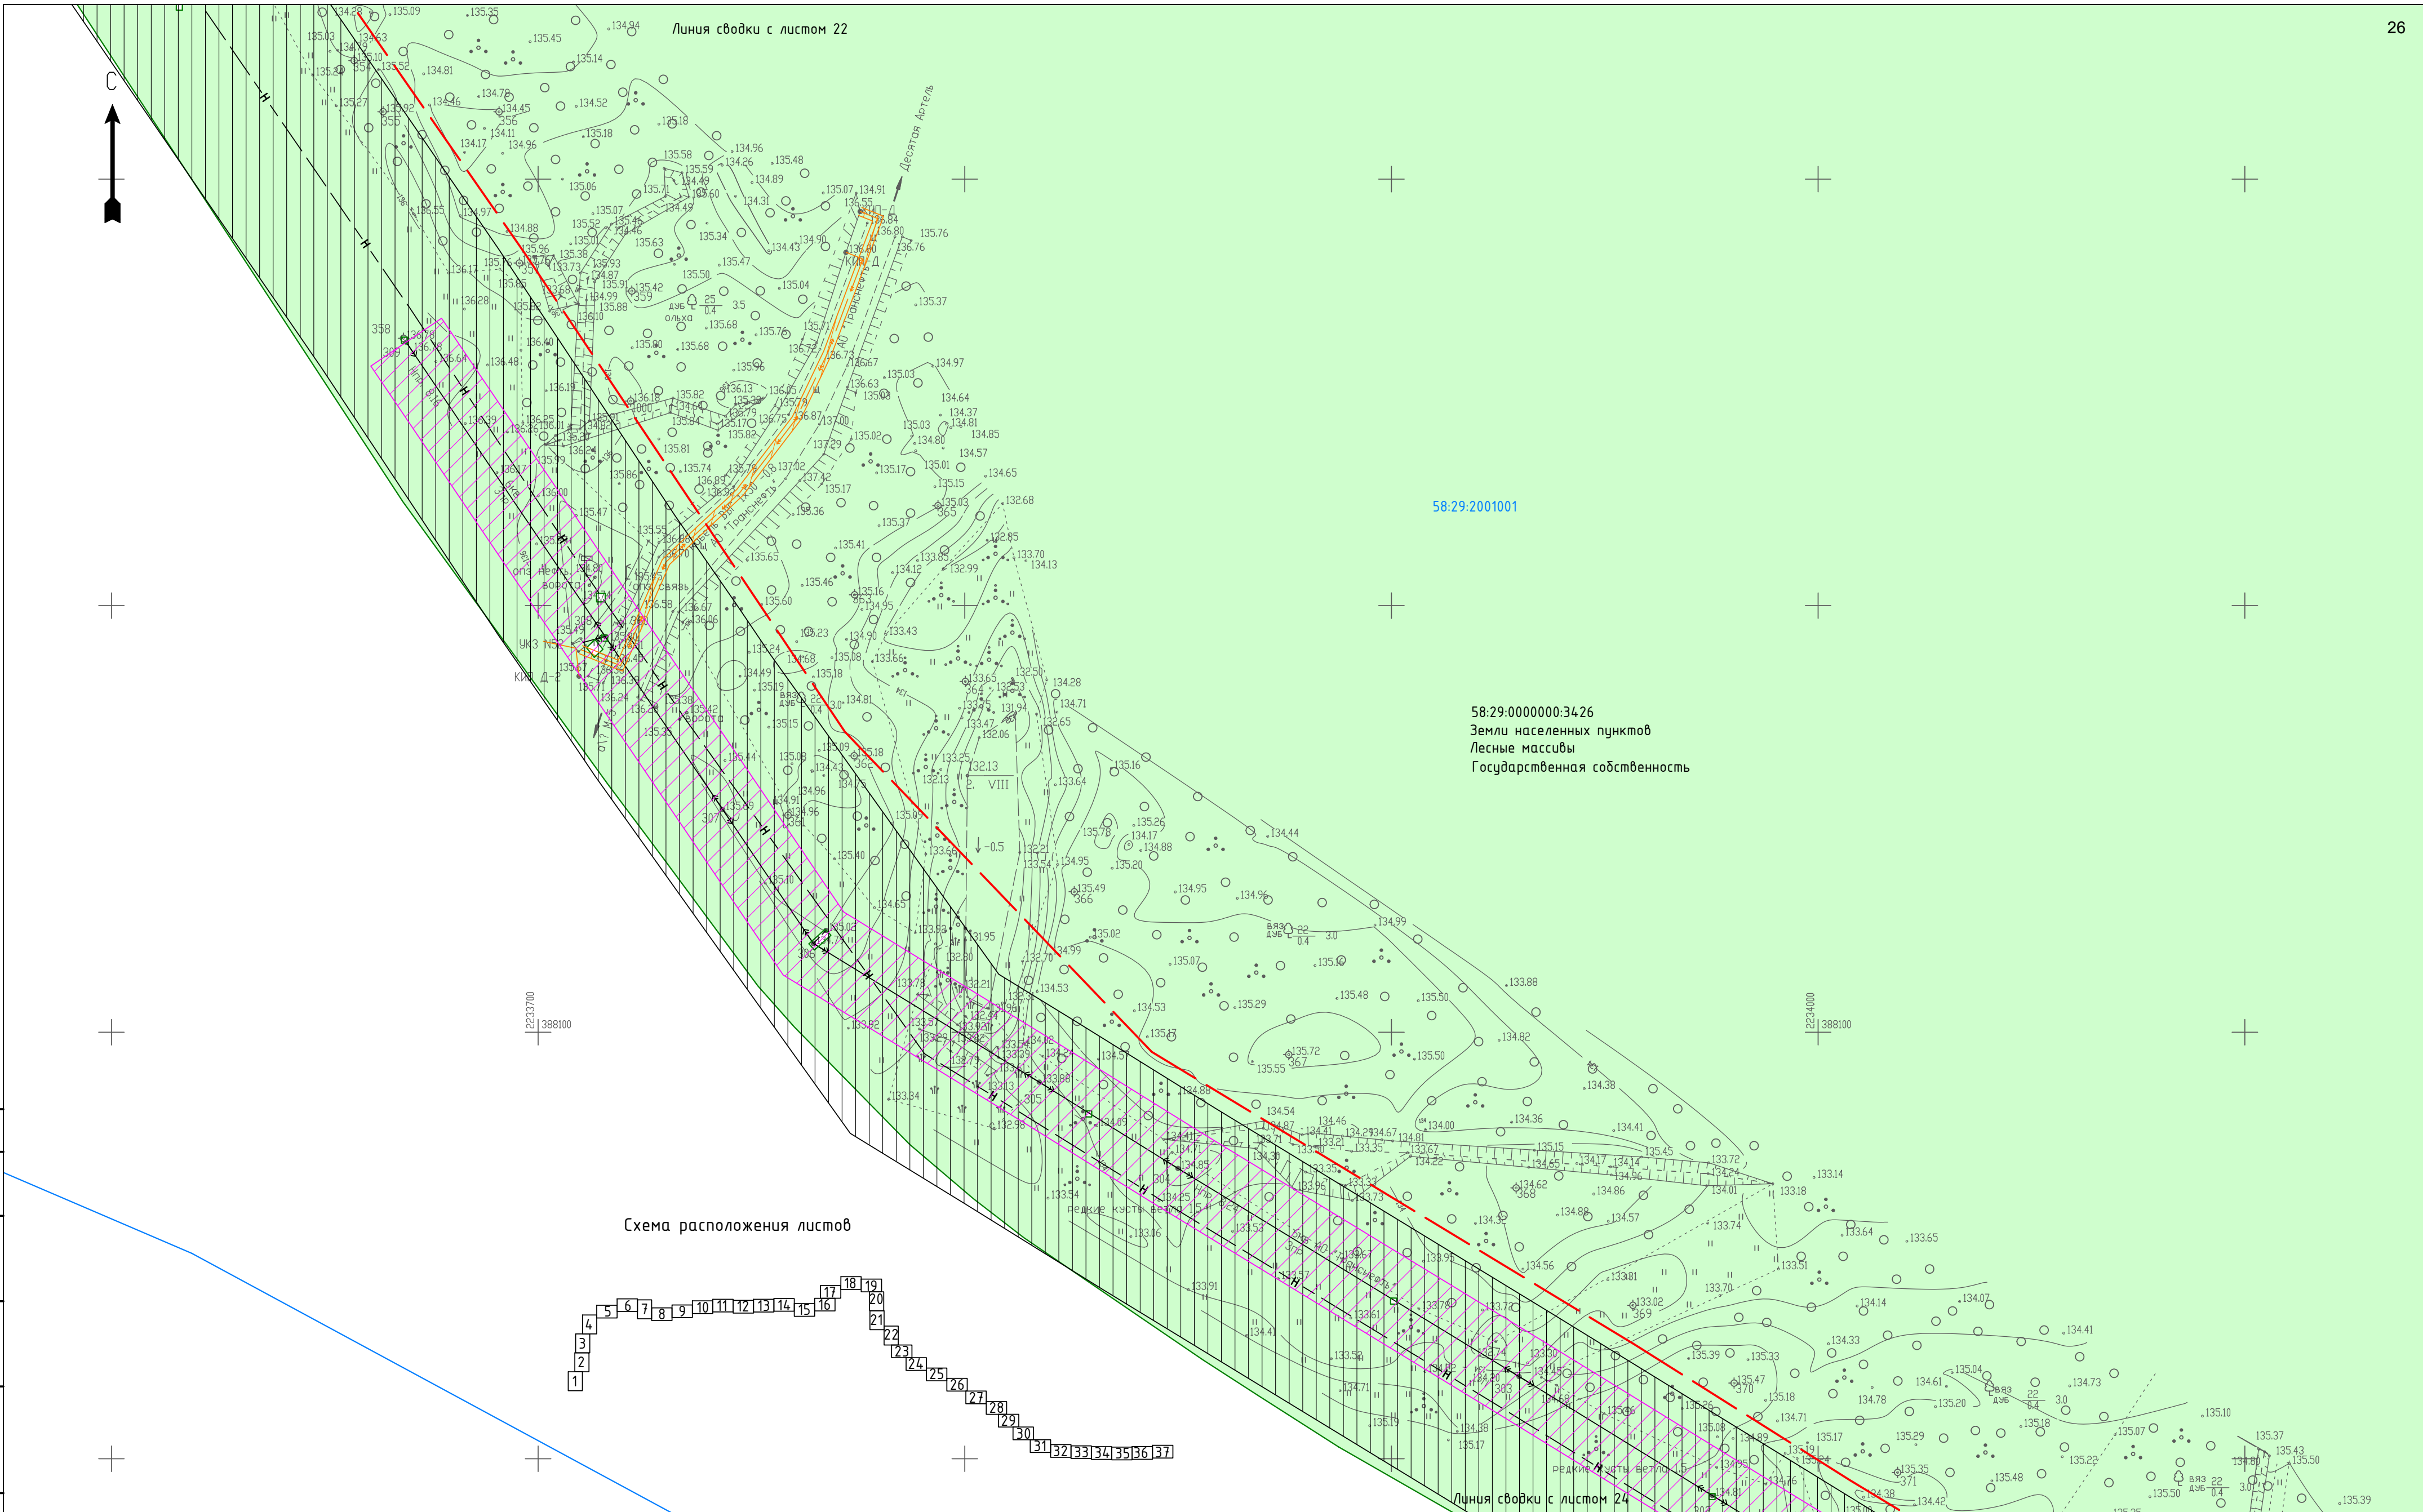


Схема расположения листов

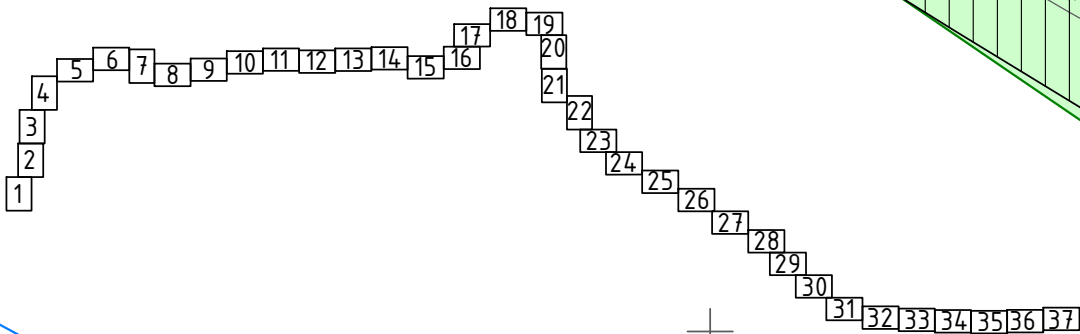

УСЛОВНЫЕ ОБОЗНАЧЕНИЯ:

- | | | | |
|--|---|--|--|
| | ось проектируемого газопровода | | ось водопровода, зона санитарной охраны водопровода |
| | граница и кадастровый номер земельного участка, сведения о котором имеются в ЕГРН | | ось канализации, санитарно-защитная зона канализации |
| | граница и номер кадастрового квартала | | ось нефтепровода, охранный зона нефтепровода |
| | ЛЭП, охранный зона ЛЭП | | охранная зона теплотрассы |
| | ось газопровода, охранный зона газопровода | | граница водоохранной зоны |
| | ось кабеля связи, охранный зона кабеля связи | | |
| | ось электрокабеля, охранный зона электрокабеля | | |

01-47-ДКП/18-ЭСМК 58-2024-ПМТ.МО.ГЧ

Газопровод межпоселковый от ГРС-2 г. Пенза до ГРС "Чемодановка"

Проект межевания территории.	Стадия	Лист	Листов
Материалы по обоснованию	ПМТ	23	

Схема использования территории в период подготовки проекта межевания территории М 1:1000	000 ПИ "Тамбовсельхозтехпроект"
--	------------------------------------


Линия сводки с листом 23

58:29:0000000:3426
Земли населенных пунктов
Лесные массивы
Государственная собственность

58:29:2001001

Линия сводки с листом 25

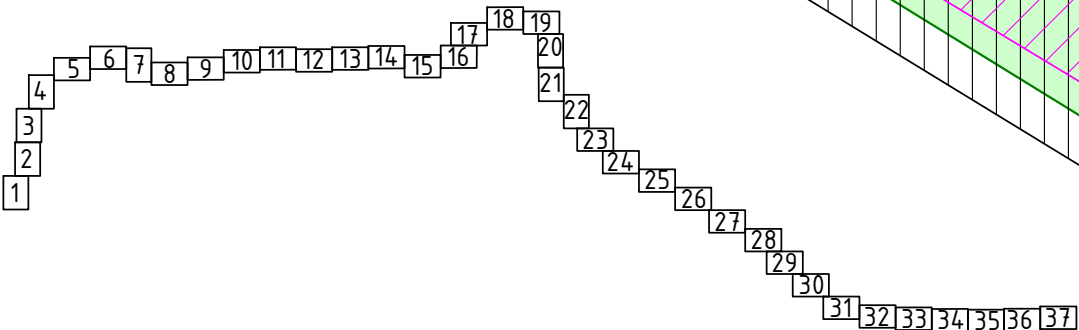Схема расположения листов



- УСЛОВНЫЕ ОБОЗНАЧЕНИЯ:
- ось проектируемого газопровода
 - граница и кадастровый номер земельного участка, сведения о котором имеются в ЕГРН
 - граница и номер кадастрового квартала
 - ЛЭП, охранный зона ЛЭП
 - ось газопровода, охранный зона газопровода
 - ось кабеля связи, охранный зона кабеля связи
 - ось электрокабеля, охранный зона электрокабеля

- ось водопровода, зона санитарной охраны водопровода
- ось канализации, санитарно-защитная зона канализации
- ось нефтепровода, охранный зона нефтепровода
- охранный зона теплотрассы
- граница водоохранной зоны

01-47-ДКП/18-ЗСМК 58-2024-ПМТ.МО.ГЧ					
Газопровод межпоселковый от ГРС-2 г. Пенза до ГРС "Чемодановка"					
Изм.	Колуч	Лист	№ док	Подп.	Дата
ГИП	Кузюк	16	03	2024	16.03.2024
Нач. отд.	Рябов	16	03	2024	16.03.2024
Разраб.	Кочергина	16	03	2024	16.03.2024
Схема использования территории в период подготовки проекта межевания территории М 1:1000					ООО ПИ "Тамбовсельхозтехпроект"
Н. контр.	Деева	16	03	2024	16.03.2024


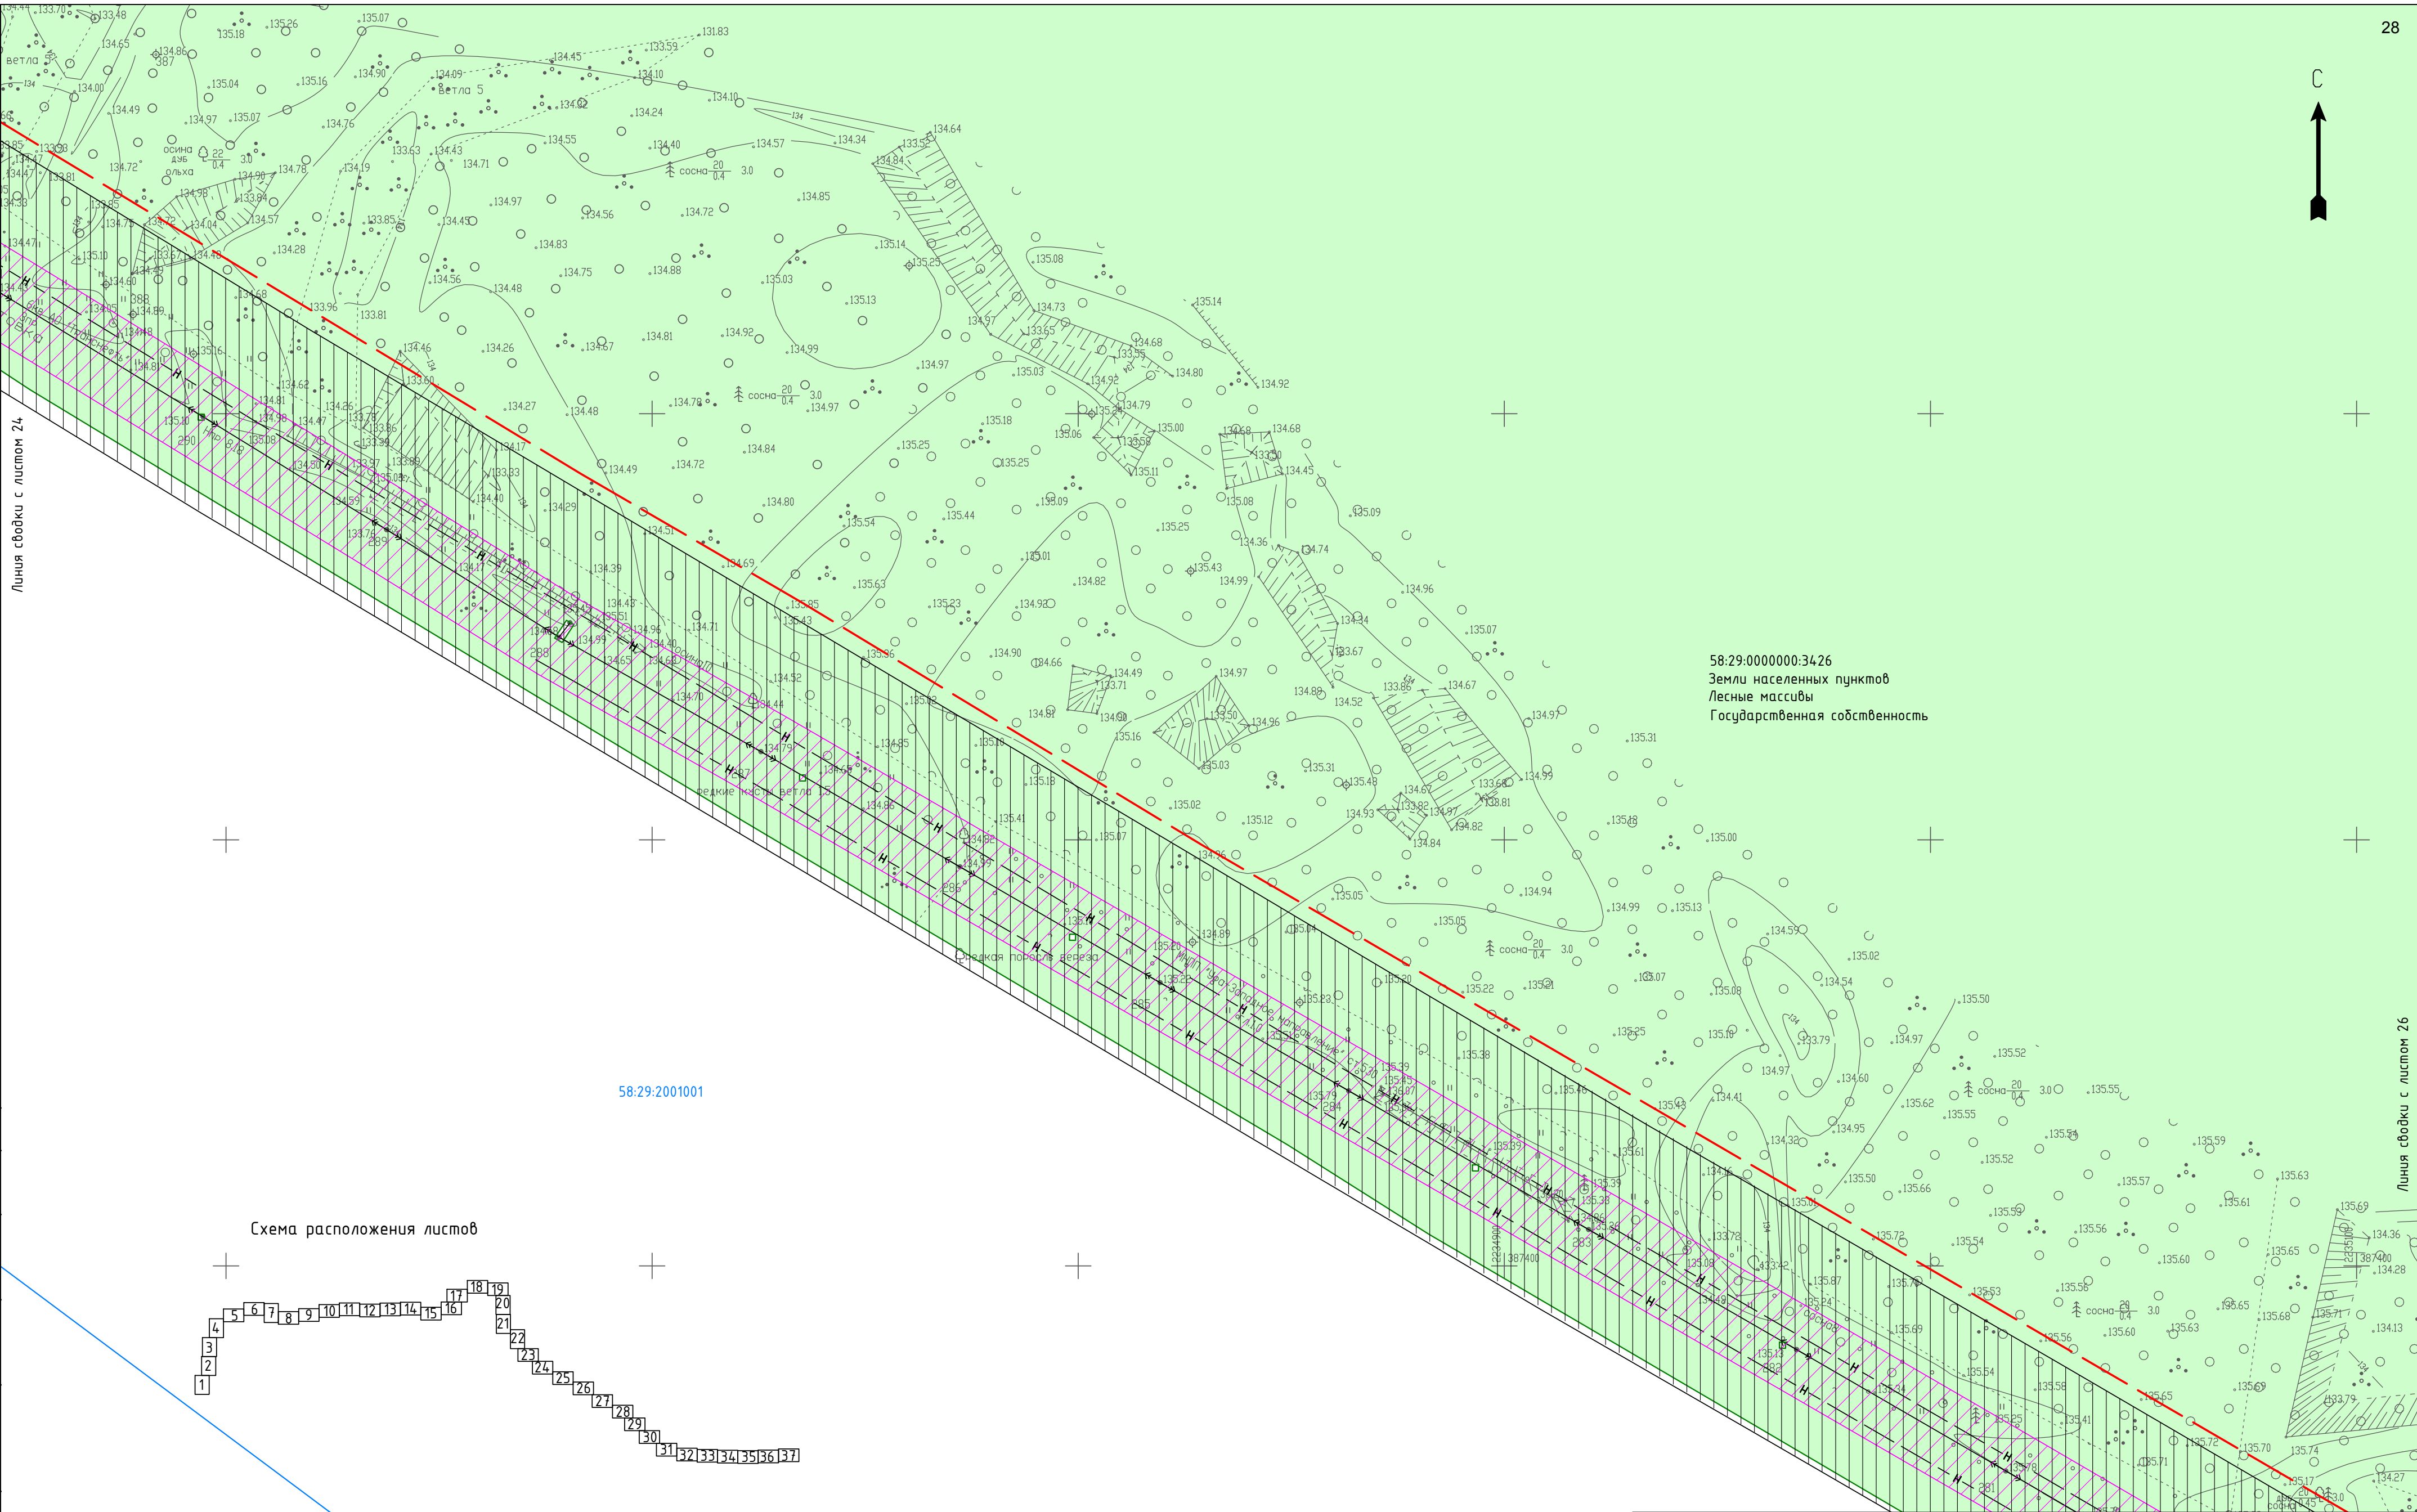



Схема расположения листов

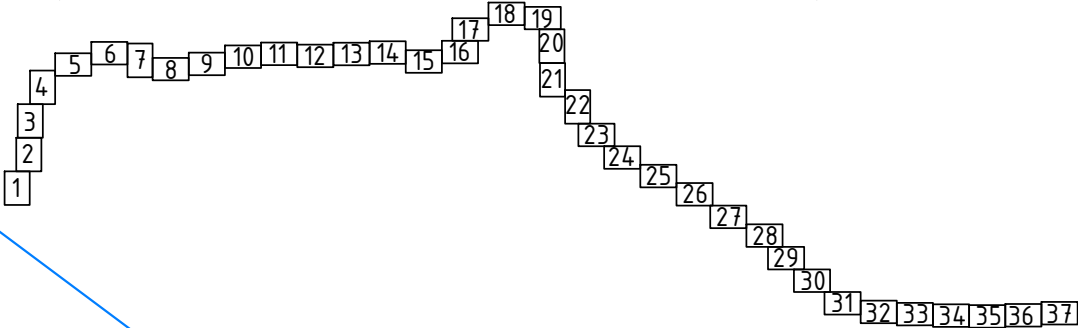

Согласовано	
Взам. инв. №	
Подп. и дата	
Инф. № подл.	


УСЛОВНЫЕ ОБОЗНАЧЕНИЯ:	
	ось проектируемого газопровода
	граница и кадастровый номер земельного участка, сведения о котором имеются в ЕГРН
	граница и номер кадастрового квартала
	ЛЭП, охранный зона ЛЭП
	ось газопровода, охранный зона газопровода
	ось кабеля связи, охранный зона кабеля связи
	ось электрокабеля, охранный зона электрокабеля
	ось водопровода, зона санитарной охраны водопровода
	ось канализации, санитарно-защитная зона канализации
	ось нефтепровода, охранный зона нефтепровода
	охранная зона теплотрассы
	граница водоохранной зоны

						01-47-ДКП/18-ЗСМук 58-2024-ПМТ.МО.ГЧ				
						Газопровод межпоселковый от ГРС-2 г. Пенза до ГРС "Чемодановка"				
Изм.	Колуч	Лист	№ док	Подп.	Дата	Проект межевания территории. Материалы по обоснованию		Стадия	Лист	Листов
ГИП	Кузюк			<i>Мусы</i>	16.03.2024			ПМТ	25	
Нач. отд.	Рябов			<i>Рябов</i>	16.03.2024					
Разраб.	Кочергина			<i>Кочергина</i>	16.03.2024					
						Схема использования территории в период подготовки проекта межевания территории М 1:1000		000 ПИ "Тамбовсельхозтехпроект"		
Н. контр.	Деева			<i>Деева</i>	16.03.2024					

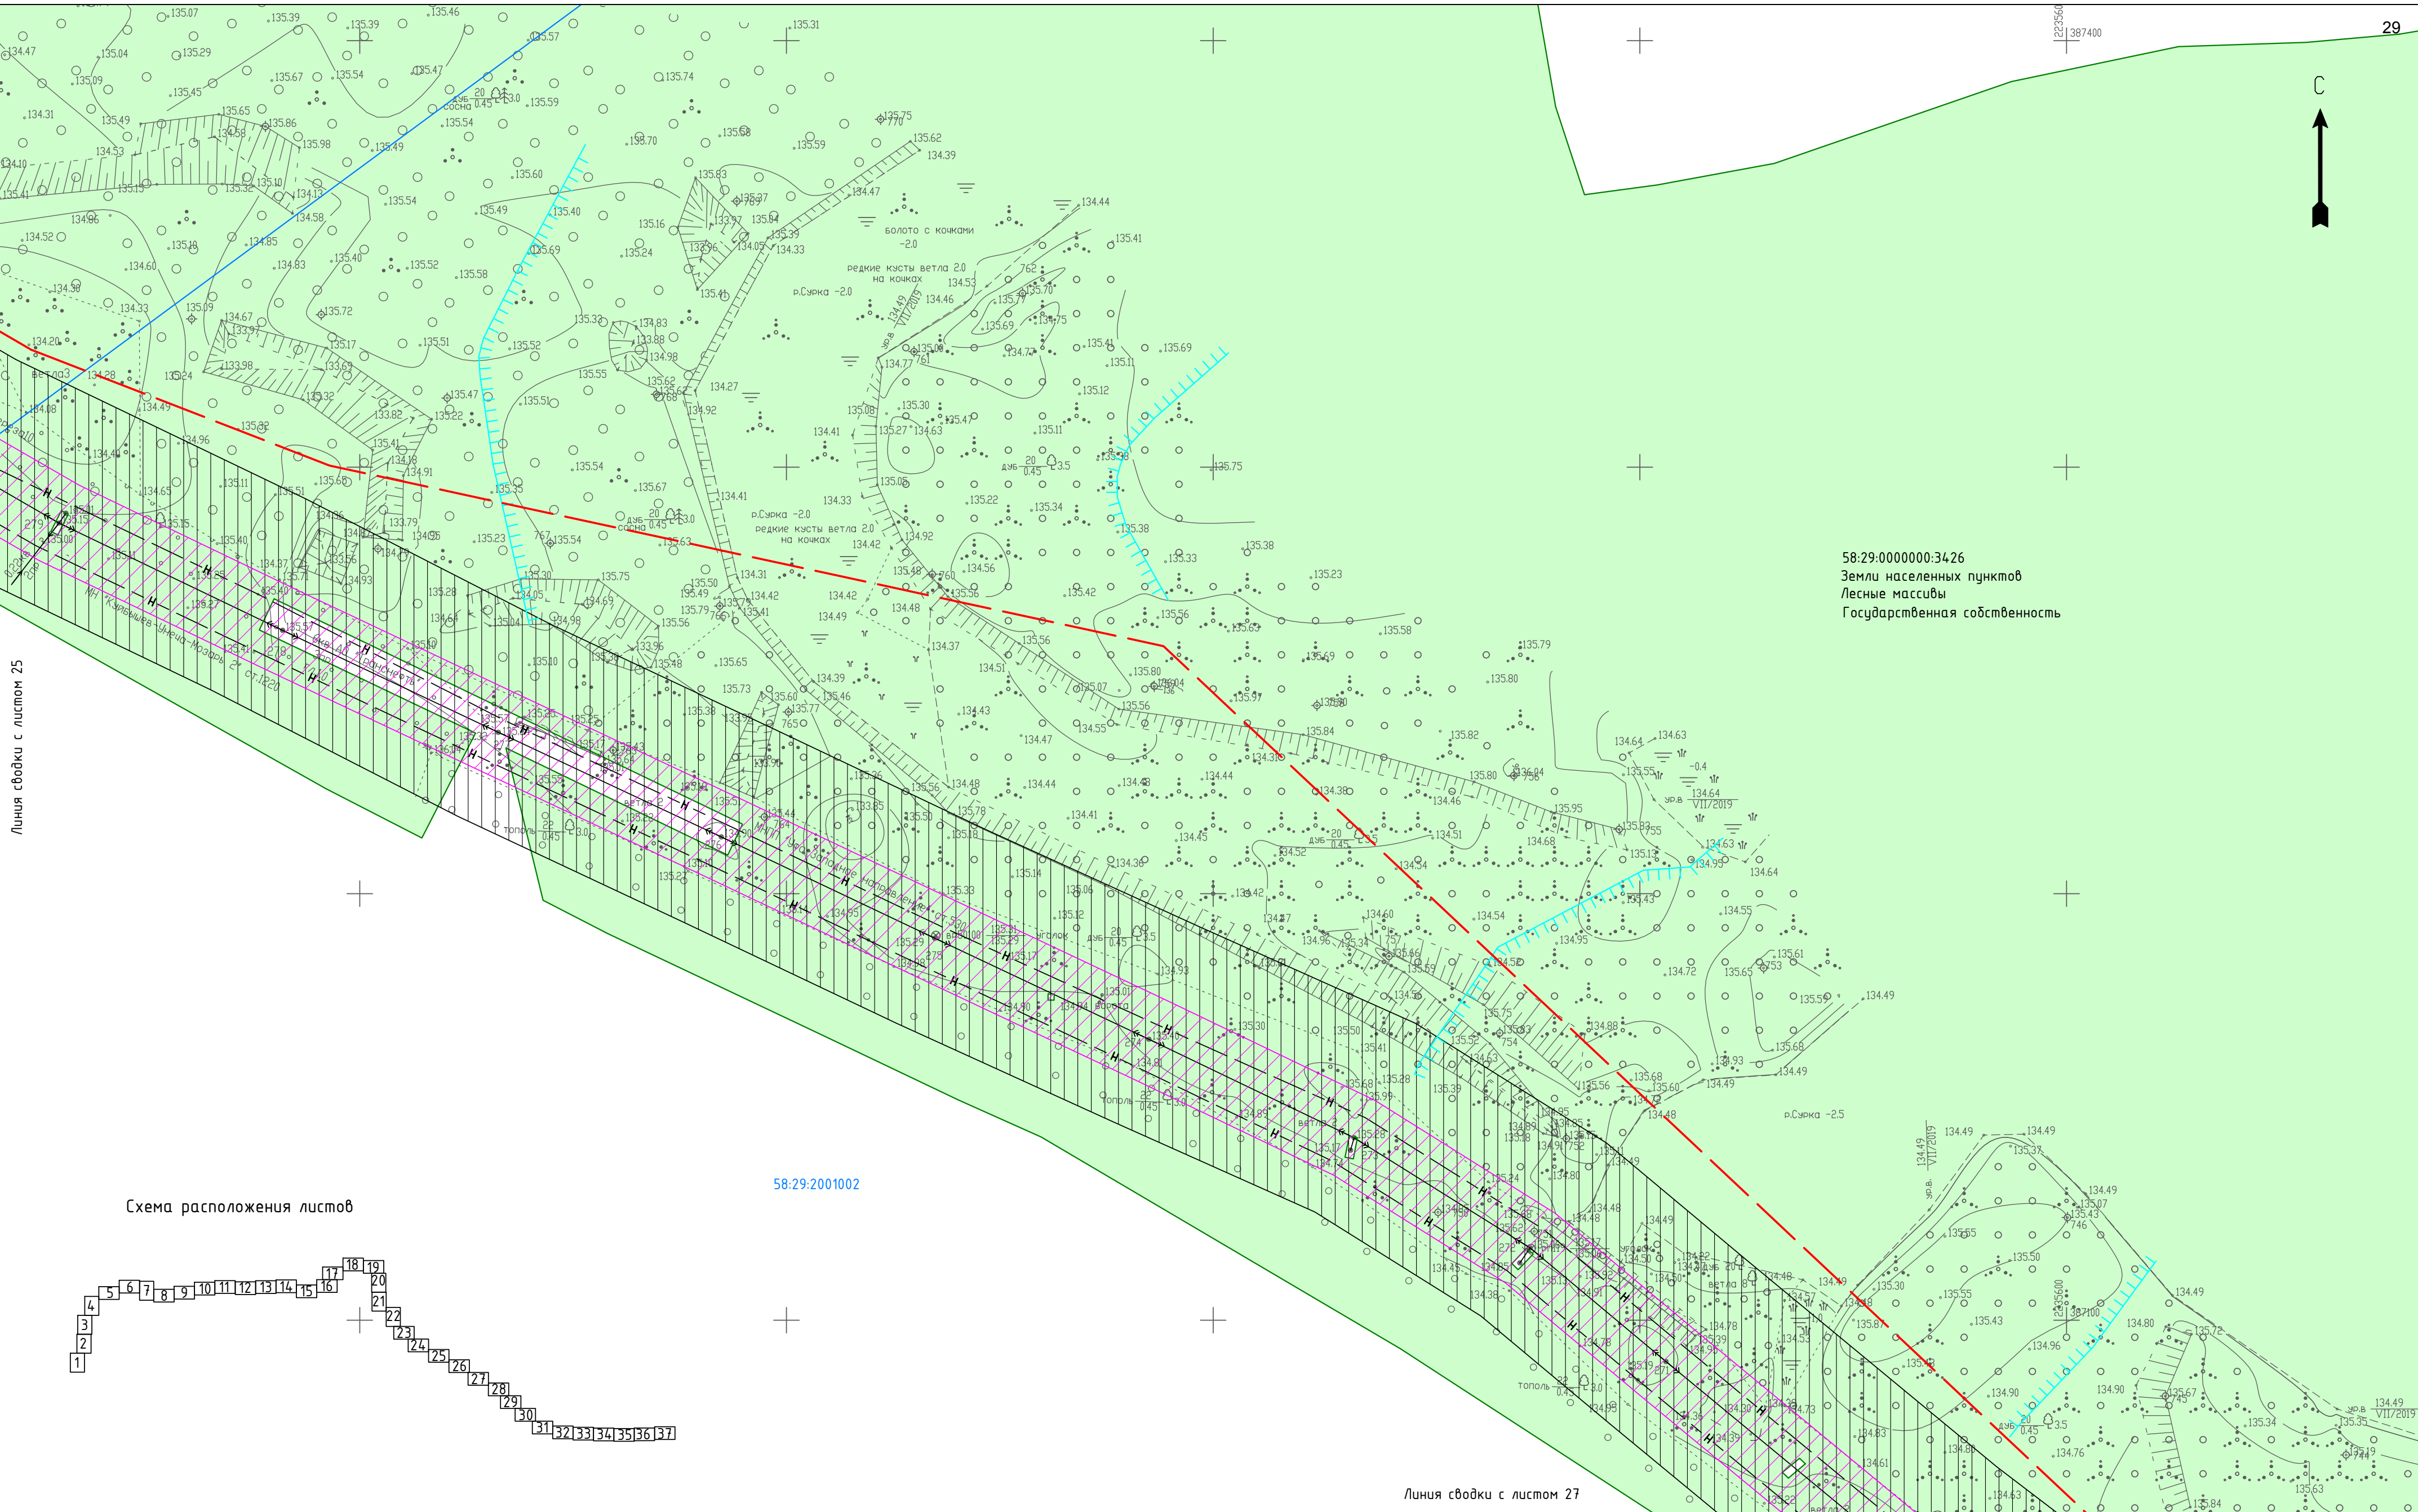

Линия сводки с листом 25

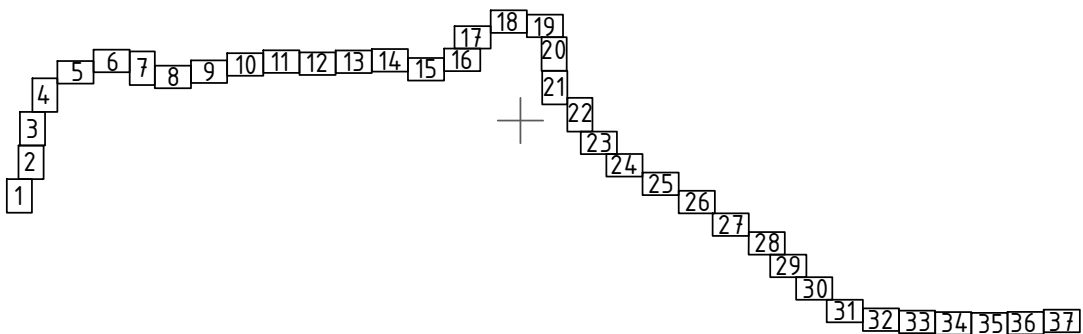Схема расположения листов







58:29:2001002

Линия сводки с листом 27

58:29:0000000:3426
Земли населенных пунктов
Лесные массивы
Государственная собственность

Согласовано	
Взам. инв. №	
Подп. и дата	
Инф. № подл.	

УСЛОВНЫЕ ОБОЗНАЧЕНИЯ:	
	ось проектируемого газопровода
	граница и кадастровый номер земельного участка, сведения о котором имеются в ЕГРН
	граница и номер кадастрового квартала
	ЛЭП, охранный зона ЛЭП
	ось газопровода, охранный зона газопровода
	ось кабеля связи, охранный зона кабеля связи
	ось электрокабеля, охранный зона электрокабеля
	ось водопровода, зона санитарной охраны водопровода
	ось канализации, санитарно-защитная зона канализации
	ось нефтепровода, охранный зона нефтепровода
	охранная зона теплотрассы
	граница водоохранной зоны

						01-47-ДКП/18-ЗСМук 58-2024-ПМТ.МО.ГЧ			
						Газопровод межпоселковый от ГРС-2 г. Пенза до ГРС "Чемодановка"			
Изм.	Колуч	Лист	№ док	Подп.	Дата	Проект межевания территории. Материалы по обоснованию	Стадия	Лист	Листов
ГИП	Кузюн				16.03.2024		ПМТ	26	
Нач. отд.	Рябов				16.03.2024				
Разраб.	Кочергина				16.03.2024	Схема использования территории в период подготовки проекта межевания территории М 1:1000	ООО ПИ "Тамбовсельхозтехпроект"		
Н. контр.	Деева				16.03.2024				

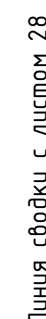


Схема расположения листов

ось водопровода, зона санитарной охраны водопровода
 ось канализации, санитарно-защитная зона канализации
 ось нефтепровода, охранный пояс нефтепровода
 охранный пояс теплотрассы
 граница водоохранной зоны

Формат А2


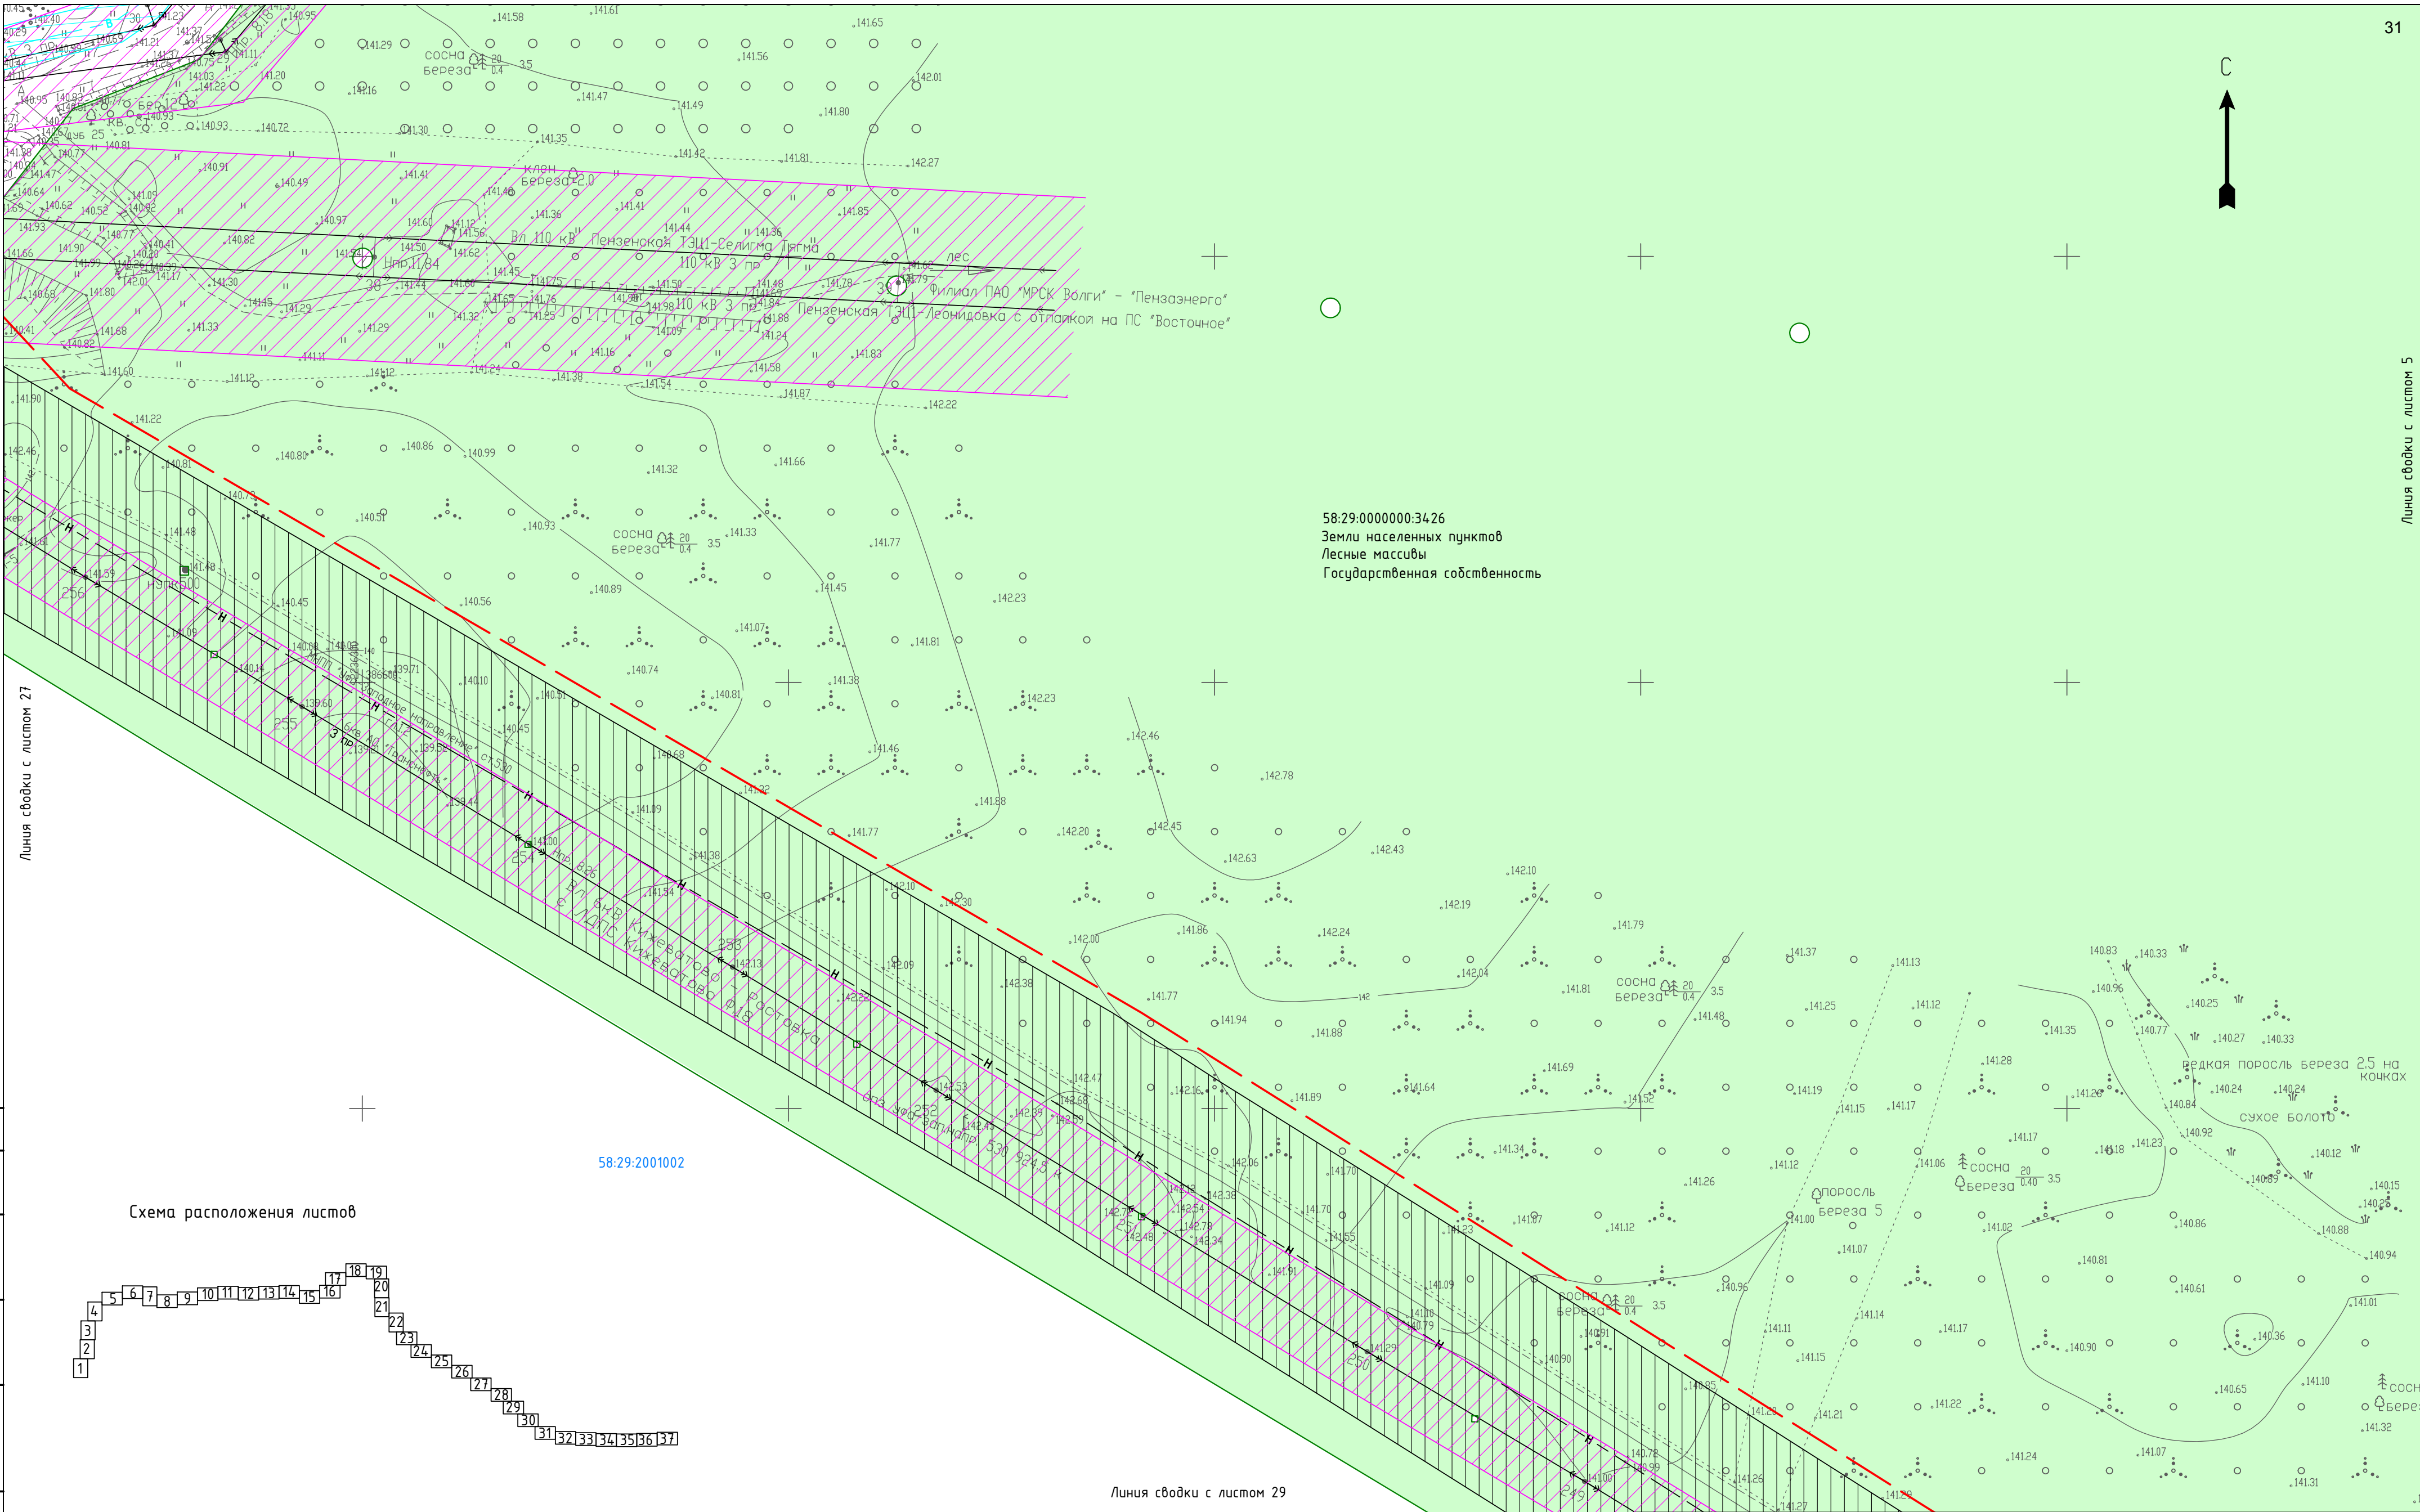


Схема расположения листов

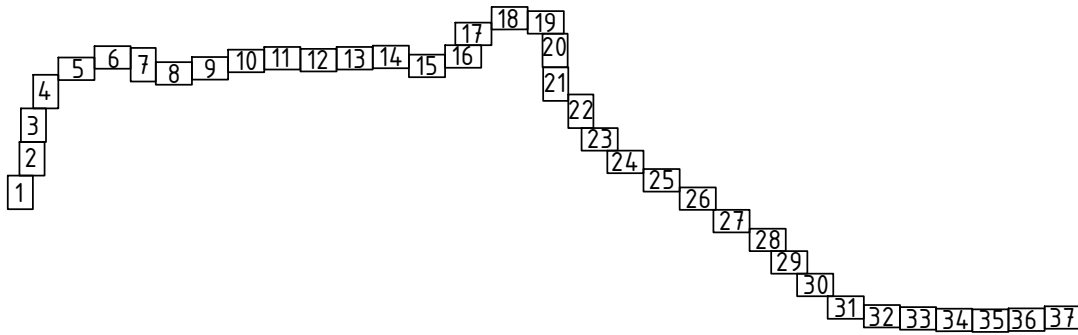


Линия сводки с листом 29

Согласовано		
Взам. инв. №		
Подп. и дата		
Инф. № подл.		

УСЛОВНЫЕ ОБОЗНАЧЕНИЯ:

	ось проектируемого газопровода		ось водопровода, зона санитарной охраны водопровода
	граница и кадастровый номер земельного участка, сведения о котором имеются в ЕГРН		ось канализации, санитарно-защитная зона канализации
	граница и номер кадастрового квартала		ось нефтепровода, охранный зона нефтепровода
	ЛЭП, охранный зона ЛЭП		охранная зона теплотрассы
	ось газопровода, охранный зона газопровода		граница водоохранной зоны
	ось кабеля связи, охранный зона кабеля связи		
	ось электрокабеля, охранный зона электрокабеля		


						01-47-ДКП/18-ЗСМК 58-2024-ПМТ.МО.ГЧ			
						Газопровод межпоселковый от ГРС-2 г. Пенза до ГРС "Чемодановка"			
Изм.	Колуч	Лист	№ док	Подп.	Дата	Проект межевания территории. Материалы по обоснованию	Стадия	Лист	Листов
ГИП	Кузюк				16.03.2024		ПМТ	28	
Нач. отд.	Рябов				16.03.2024				
Разраб.	Кочергина				16.03.2024	Схема использования территории в период подготовки проекта межевания территории М 1:1000	ООО ПИ "Тамбовсельхозтехпроект"		
Н. контр.	Деева				16.03.2024				

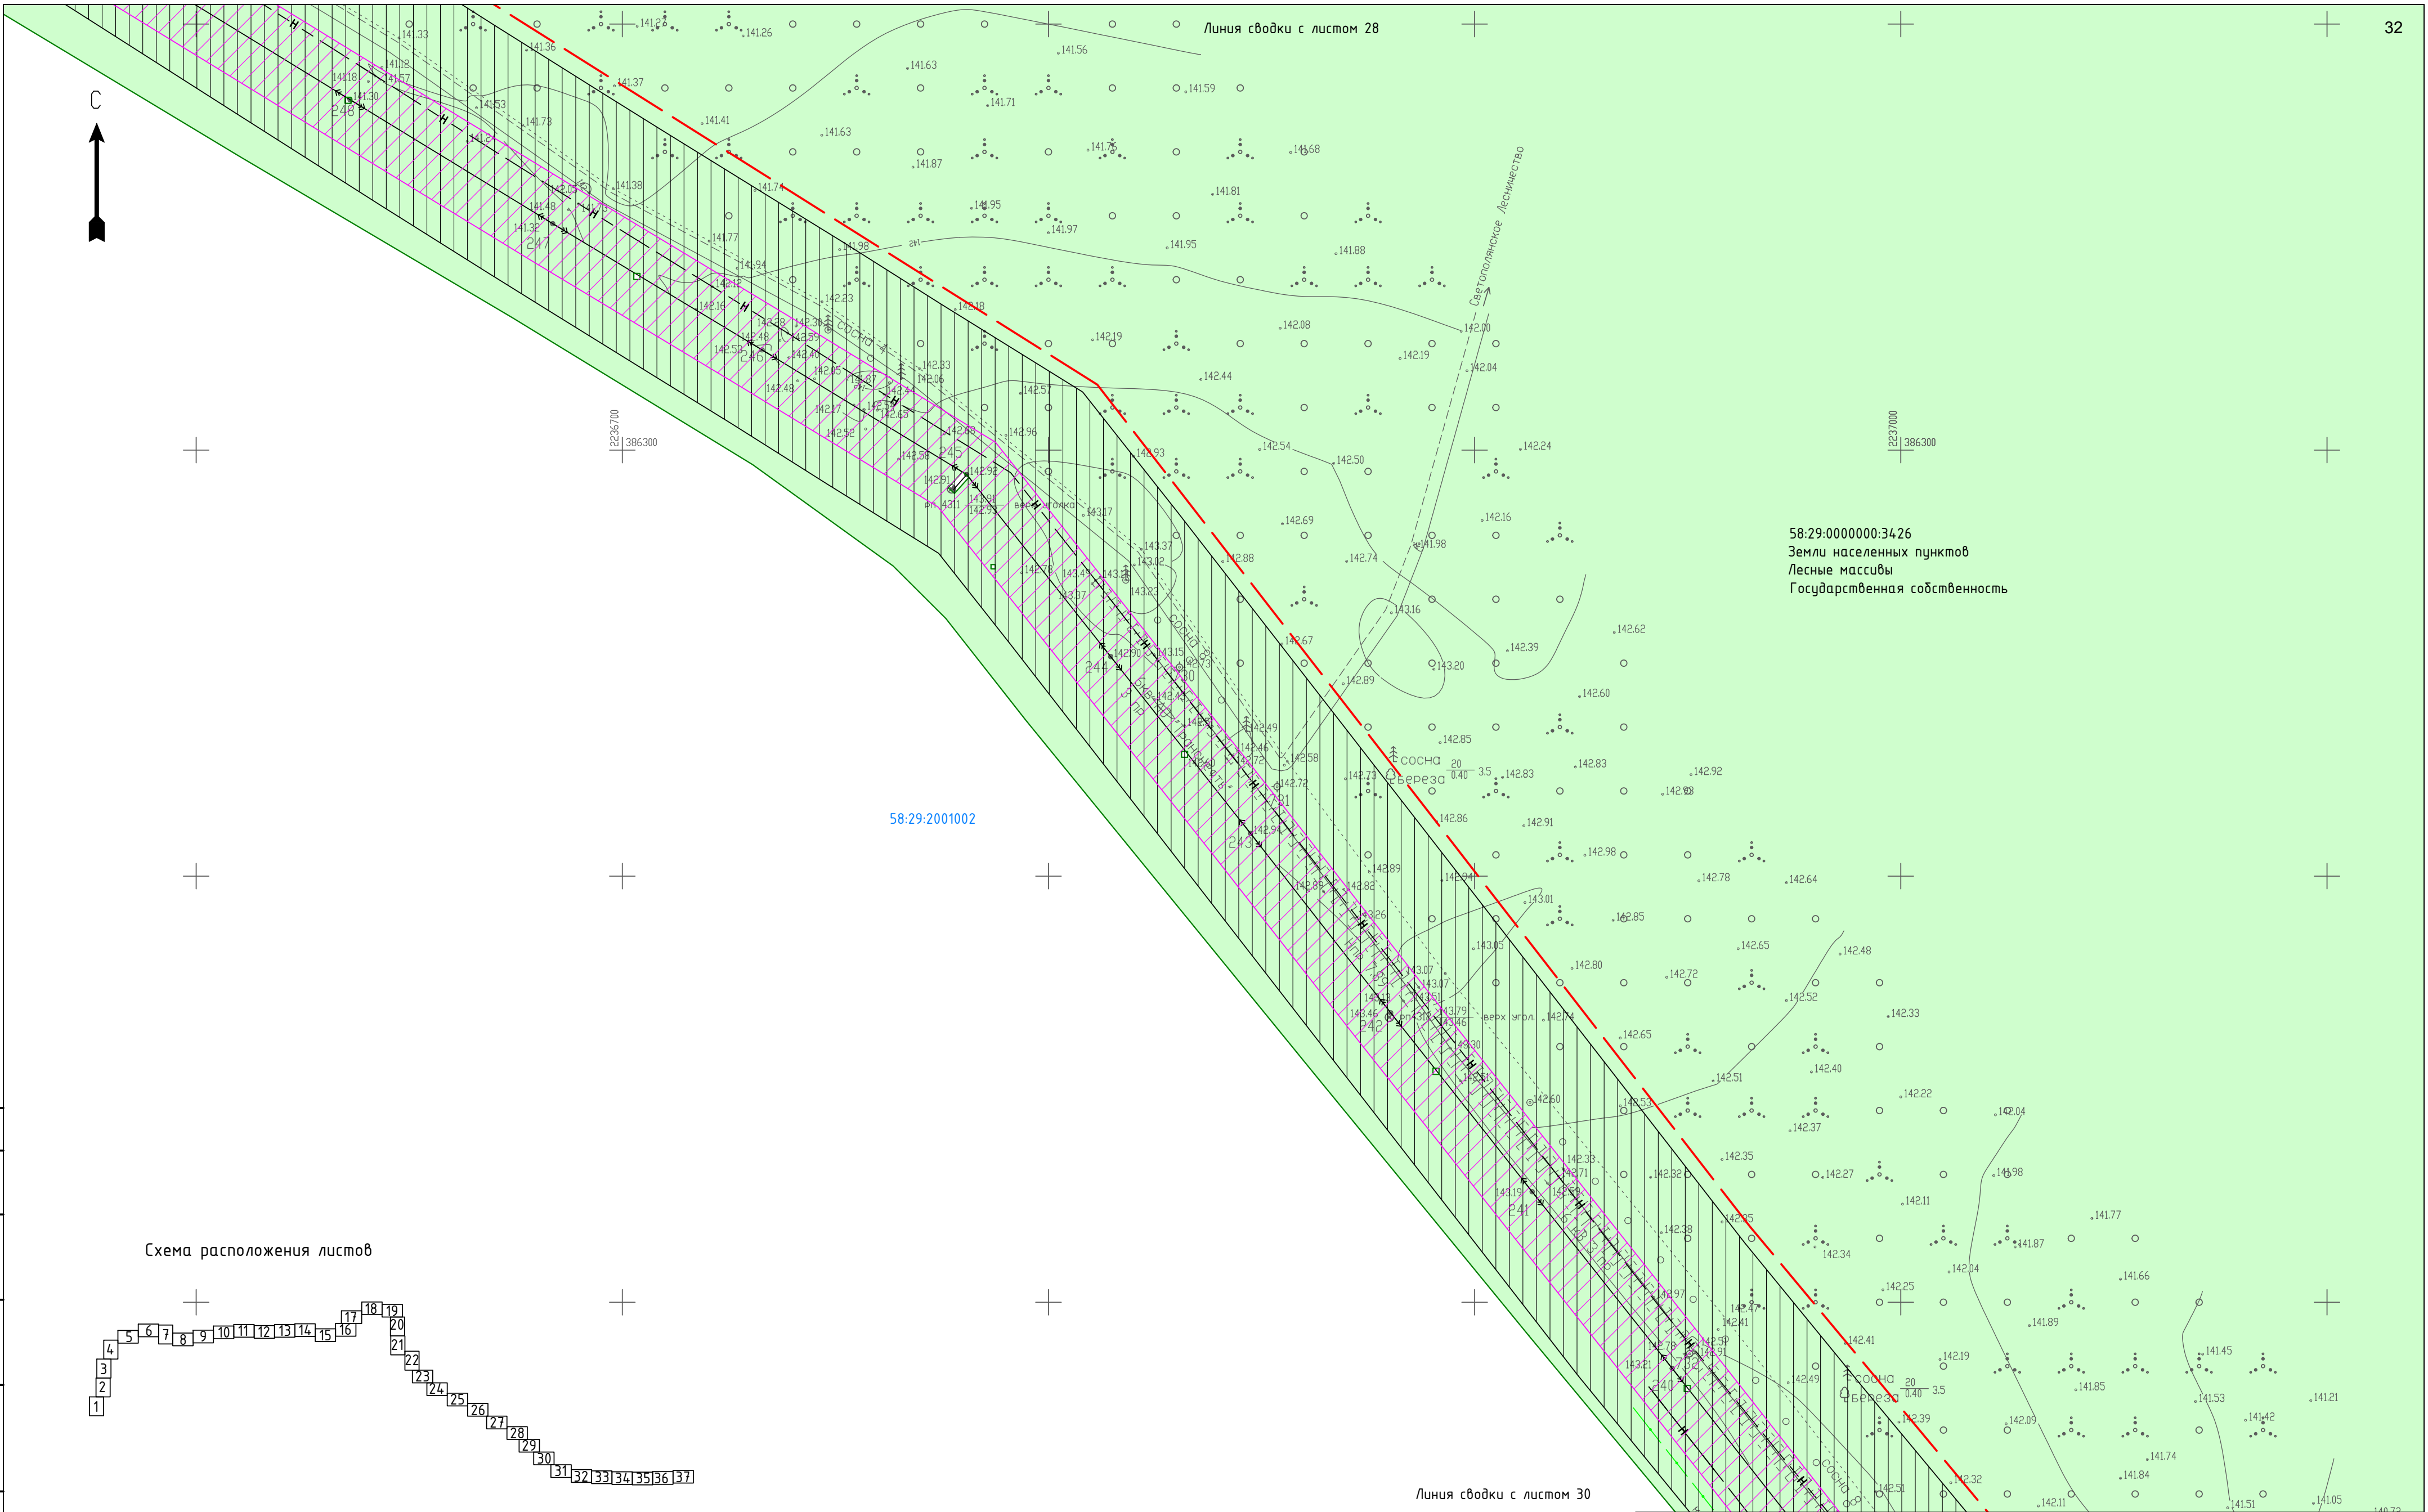

58:29:0000000:3426
Земли населенных пунктов
Лесные массивы
Государственная собственность

58:29:2001002



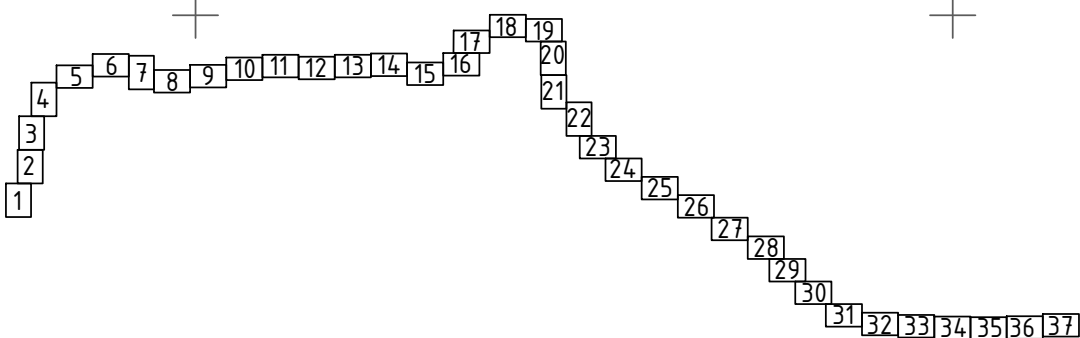

Схема расположения листов



Согласовано		
Взам. инв. №		
Подп. и дата		
Инв. № подл.		

УСЛОВНЫЕ ОБОЗНАЧЕНИЯ:

	ось проектируемого газопровода		ось водопровода, зона санитарной охраны водопровода
	граница и кадастровый номер земельного участка, сведения о котором имеются в ЕГРН		ось канализации, санитарно-защитная зона канализации
	граница и номер кадастрового квартала		ось нефтепровода, охранный зона нефтепровода
	ЛЭП, охранный зона ЛЭП		охранная зона теплотрассы
	ось газопровода, охранный зона газопровода		граница водоохранной зоны
	ось кабеля связи, охранный зона кабеля связи		
	ось электрокабеля, охранный зона электрокабеля		

						01-47-ДКП/18-ЗСМук 58-2024-ПМТ.МО.ГЧ				
						Газопровод межпоселковый от ГРС-2 г. Пенза до ГРС "Чемодановка"				
Изм.	Колуч	Лист	№ док	Подп.	Дата	Проект межевания территории. Материалы по обоснованию	Стадия	Лист	Листов	
ГИП	Кузюн				16.03.2024		ПМТ	29		
Нач. отд.	Рябов				16.03.2024					
Разраб.	Кочергина				16.03.2024					
						Схема использования территории в период подготовки проекта межевания территории М 1:1000	ООО ПИ "Тамбовсельхозтехпроект"			
Н. контр.	Деева				16.03.2024					


Линия сводки с листом 29

58:29:2001002

58:29:0000000:3426
Земли населенных пунктов
Лесные массивы
Государственная собственность

Линия сводки с листом 31

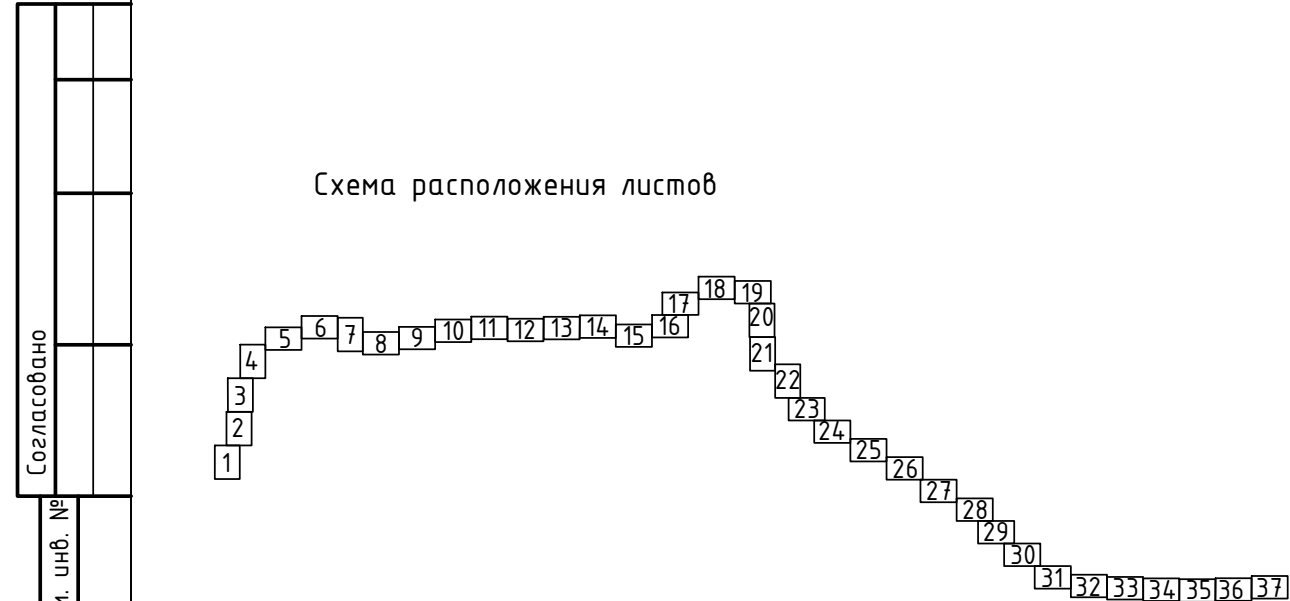Схема расположения листов



УСЛОВНЫЕ ОБОЗНАЧЕНИЯ:

- ось проектируемого газопровода

ось водопровода, зона санитарной охраны водопровода

ось канализации, санитарно-защитная зона канализации

ось нефтепровода, охранный зона нефтепровода

охранная зона теплотрассы

граница водоохранной зоны
- 58:29:1001009:14

граница и кадастровый номер земельного участка, сведения о котором имеются в ЕГРН

58:29:1001009

граница и номер кадастрового квартала


ЛЭП, охранный зона ЛЭП

ось газопровода, охранный зона газопровода

ось кабеля связи, охранный зона кабеля связи

ось электрокабеля, охранный зона электрокабеля


01-47-ДКП/18-ЗСМК 58-2024-ПМТ.МО.ГЧ					
Газопровод межпоселковый от ГРС-2 г. Пенза до ГРС "Чемодановка"					
Изм.	Колуч	Лист	№ док	Подп.	Дата
ГИП	Кузюк			Мусы	16.03.2024
Нач. отд.	Рябов			Рябов	16.03.2024
Разраб.	Кочергина			Кочергина	16.03.2024
Проект межевания территории. Материалы по обоснованию					
				Стадия	Лист
				ПМТ	30
				Листов	
Схема использования территории в период подготовки проекта межевания территории М 1:1000					
ООО ПИ "Тамбовсельхозтехпроект"					
Н. контр.	Деева			Деева	16.03.2024

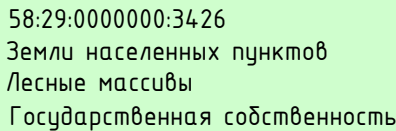








58:29:2001002

58:29:2001003

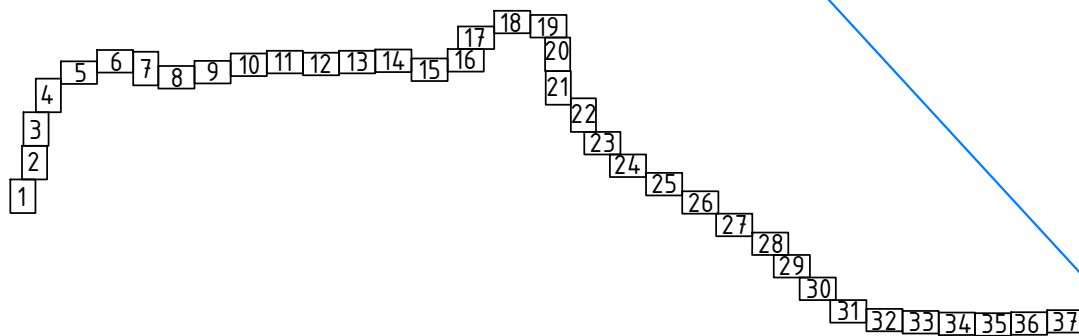Схема расположения листов

 

УСЛОВНЫЕ ОБОЗНАЧЕНИЯ:

   	ось проектируемого газопровода
	граница и кадастровый номер земельного участка, сведения о котором имеются в ЕГРН
	граница и номер кадастрового квартала
	ЛЭП, охранный зона ЛЭП
	ось газопровода, охранный зона газопровода
	ось кабеля связи, охранный зона кабеля связи
	ось электрокабеля, охранный зона электрокабеля

ось водопровода, зона санитарной охраны водопровода

ось канализации, санитарно-защитная зона канализации

ось нефтепровода, охранная зона нефтепровода

охранная зона теплотрассы

граница водоохранной зоны

						01-47-ДКП/18-ЗСМуК 58-2024-ПМТ.МО.ГЧ					
						Газопровод межпоселковый от ГРС-2 г. Пенза до ГРС "Чемодановка"					
Изм.	Колуч.	Лист	№ док.	Подп.	Дата	Проект межевания территории. Материалы по обоснованию			Стадия	Лист	Листов
ГИП		Кузюн		<i>Кузюн</i>	26.03.2020				ПМТ	31	
Нач. отд.		Рябов		<i>Рябов</i>	26.03.2020						
Разраб.		Кочергина		<i>Кочергина</i>	26.03.2020						
						Схема использования территории в период подготовки проекта межевания территории М 1:1000			ООО ПИ "Тамбовсельхозтехпроект"		
Н. контр.		Деева		<i>Деева</i>	26.03.2020						

58:29:000000:3426
Земли населенных пунктов
Лесные массивы
Государственная собственность

58:29:2001003

Линия съетки с листом 32


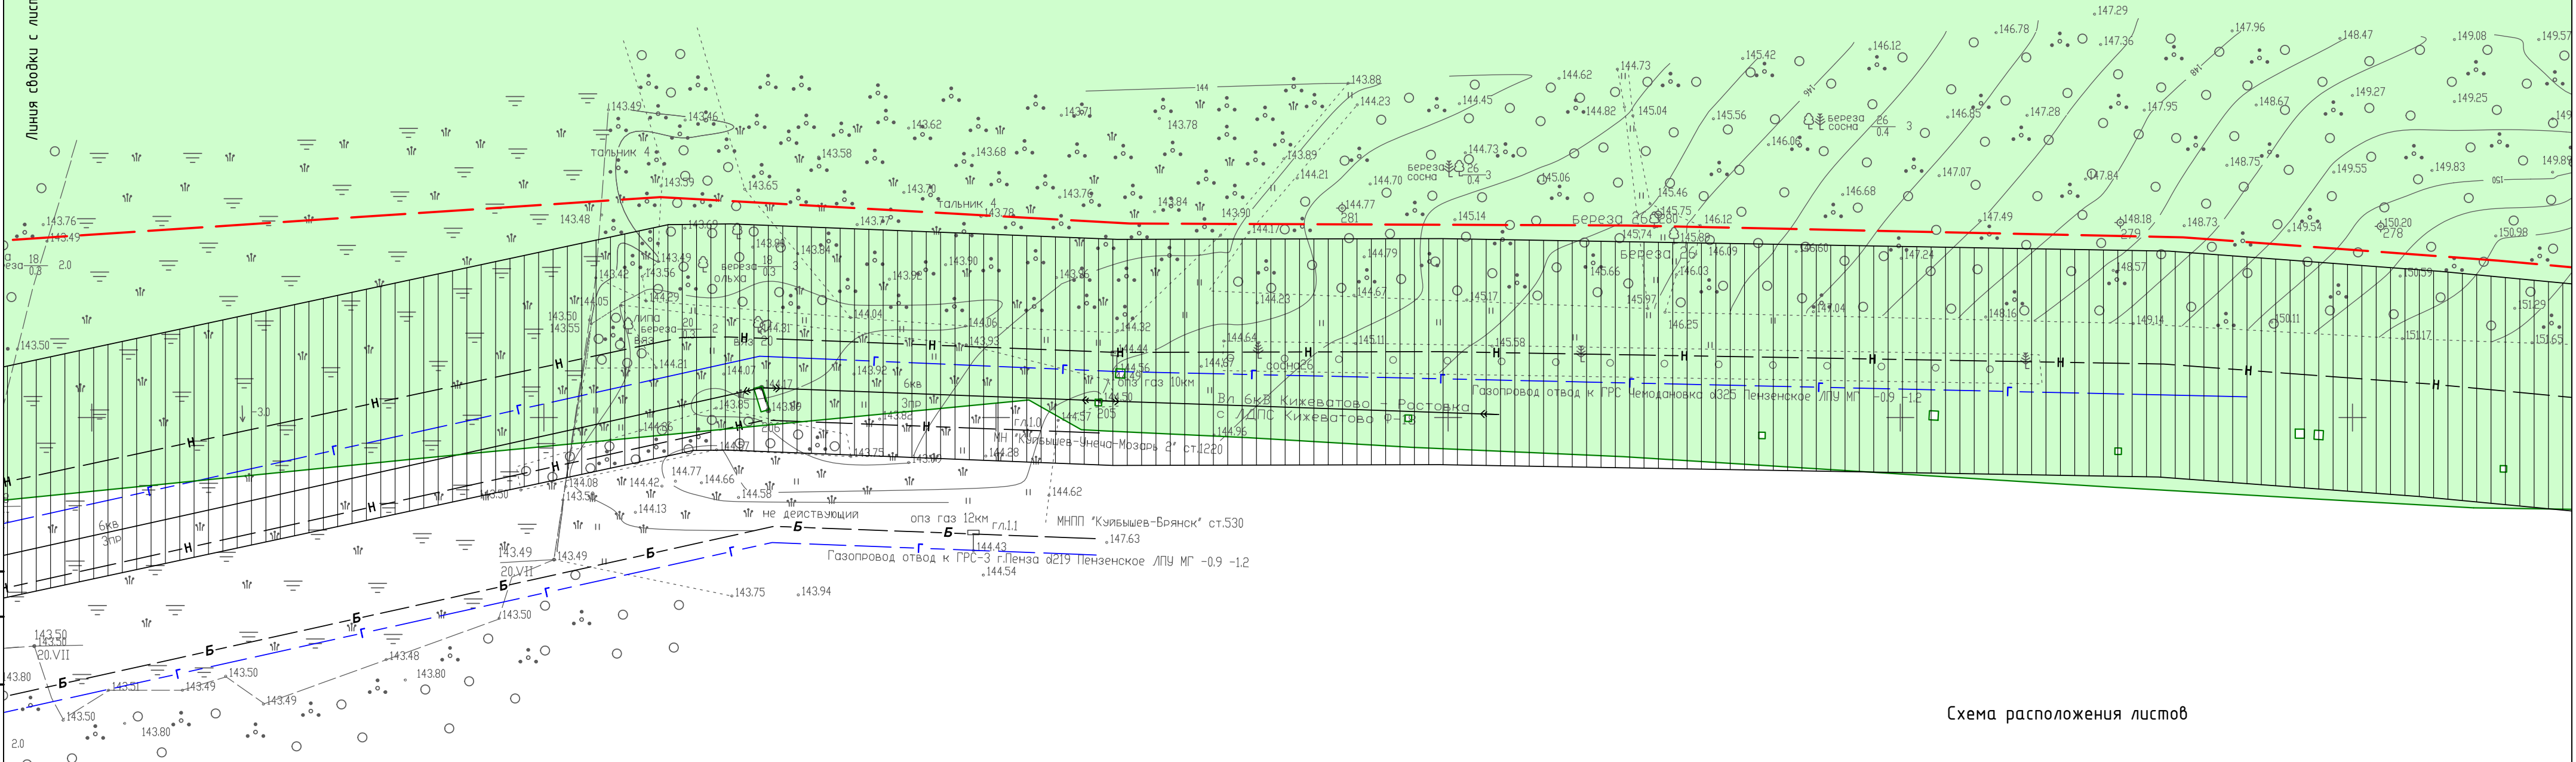






Схема расположения листов

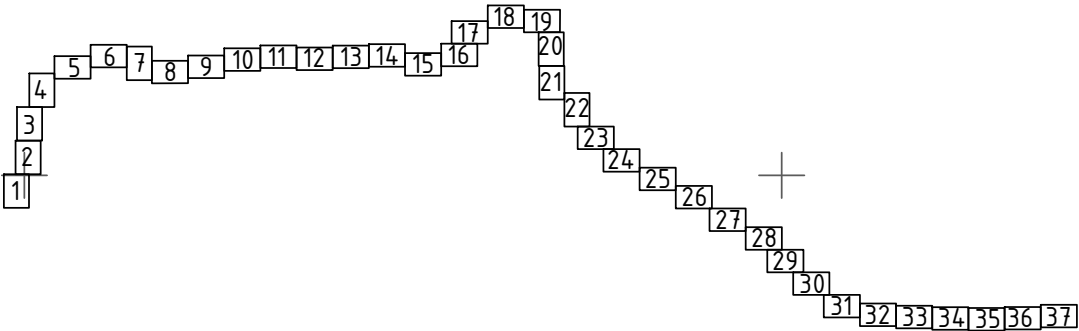

УСЛОВНЫЕ ОБОЗНАЧЕНИЯ:

- ось проектируемого газопровода
- граница и кадастровый номер земельного участка, сведения о котором имеются в ЕГРН
- граница и номер кадастрового квартала
- ЛЭП, охранный зона ЛЭП
- ось газопровода, охранный зона газопровода
- ось кабеля связи, охранный зона кабеля связи
- ось электрокабеля, охранный зона электрокабеля

- ось водопровода, зона санитарной охраны водопровода
- ось канализации, санитарно-защитная зона канализации
- ось нефтепровода, охранный зона нефтепровода
- охранный зона теплотрассы
- граница водоохранной зоны

						01-47-ДКП/18-ЗСМук 58-2024-ПМТ.МО.ГЧ				
						Газопровод межпоселковый от ГРС-2 г. Пенза до ГРС "Чемодановка"				
Изм.	Колуч	Лист	№ док	Подп.	Дата	Проект межевания территории. Материалы по обоснованию	Стадия	Лист	Листов	
ГИП	Кузюн				16.03.2024		ПМТ	33		
Нач. отд.	Рябов				16.03.2024					
Разраб.	Кочергина				16.03.2024	Схема использования территории в период подготовки проекта межевания территории М 1:1000	ООО ПИ "Тамбовсельхозтехпроект"			
Н. контр.	Деева				16.03.2024					



Линия сводки с листом 33

58:29:2001003

58:29:0000000:3426
Земли населенных пунктов
Лесные массивы
Государственная собственность



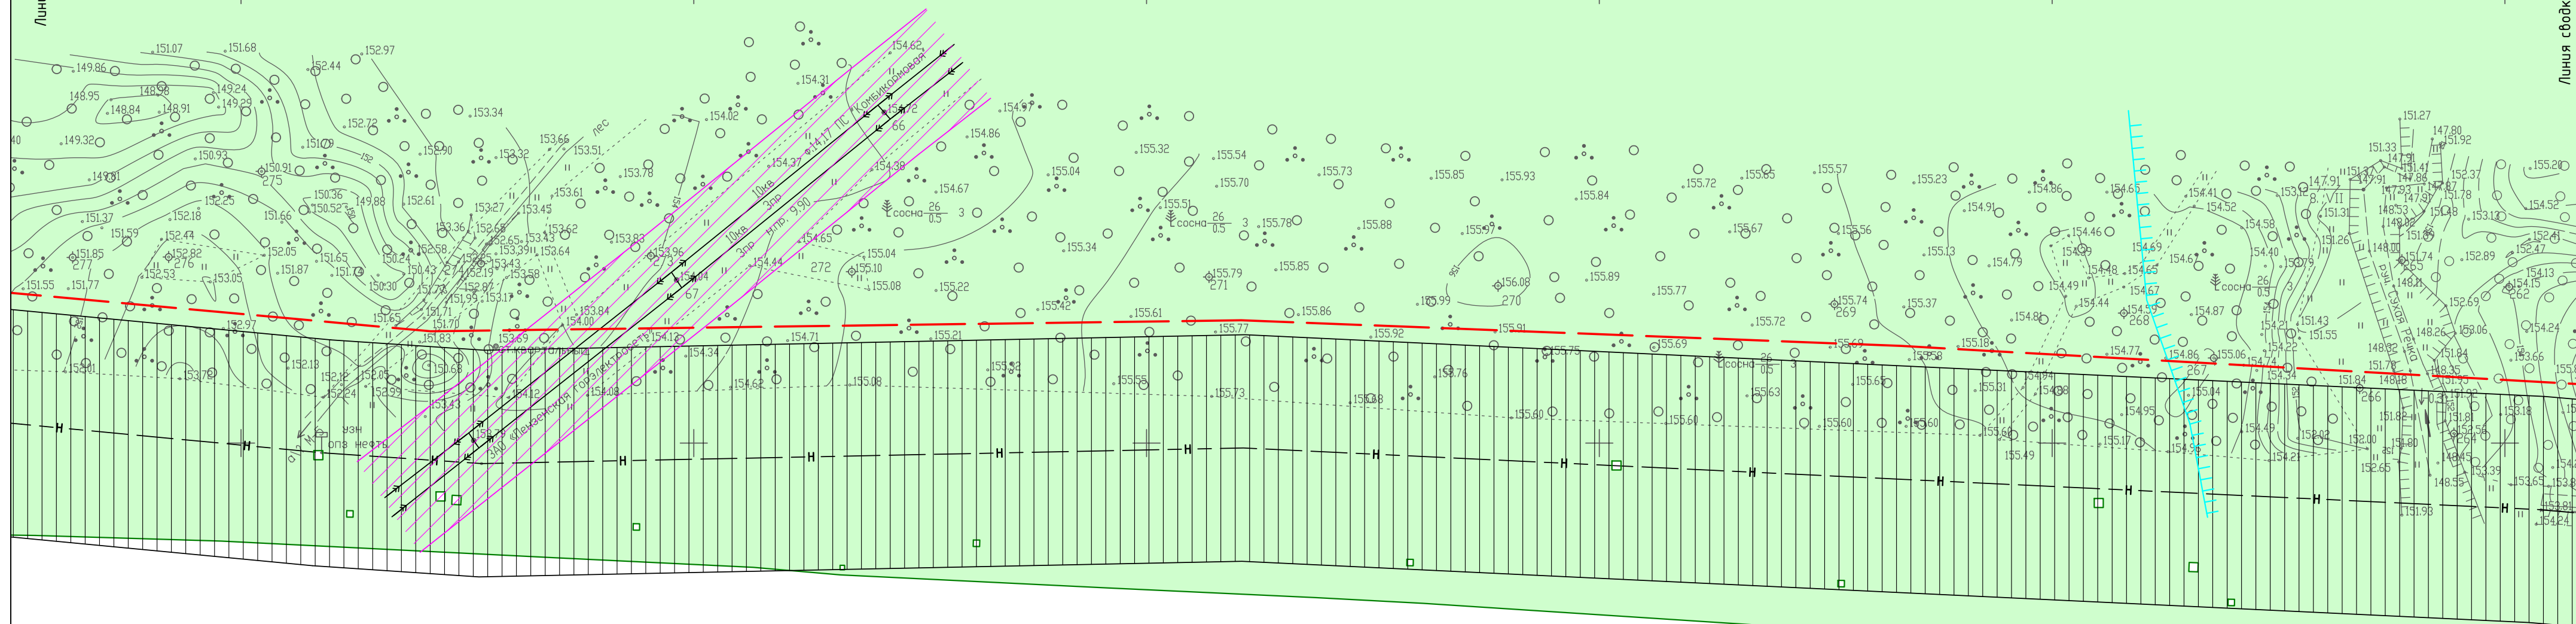


Схема расположения листов

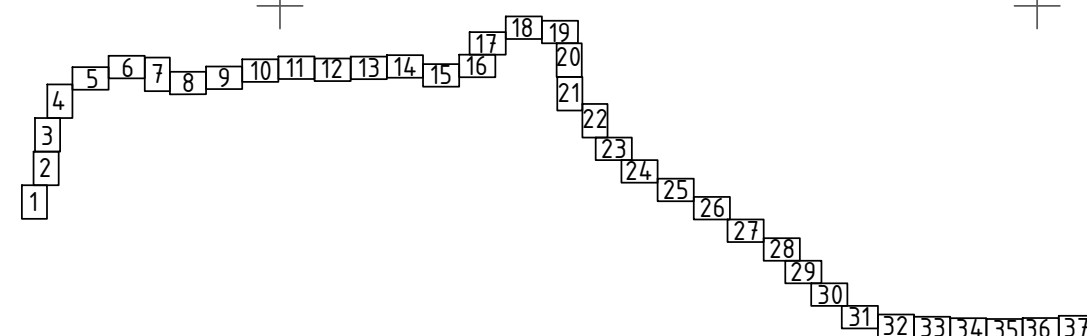



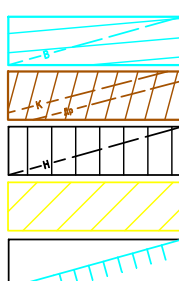
ось электрокабеля, охранная зона электрокабеля



граница водоохранной зоны

						01-47-ДКП/18-ЗСМУК 58-2024-ПМТ.МО.ГЧ			
						Газопровод межпоселковый от ГРС-2 г. Пенза до ГРС "Чемодановка"			
Изм.	Колуч	Лист	№ док	Подп.	Дата	Проект межевания территории. Материалы по обоснованию	Стадия	Лист	Листов
ГИП	Кизюнов			<i>Кизюнов</i>	06.03.2024		ПМТ	34	
Нач. отд.	Рябов			<i>Рябов</i>	06.03.2024				
Разраб.	Кочергина			<i>Кочергина</i>	06.03.2024				
						Схема использования территории в период подготовки проекта межевания территории М 1:1000	ООО ПИ "Тамбовсельхозтехпроект"		
Н. контр.	Деева			<i>Деева</i>	06.03.2024				

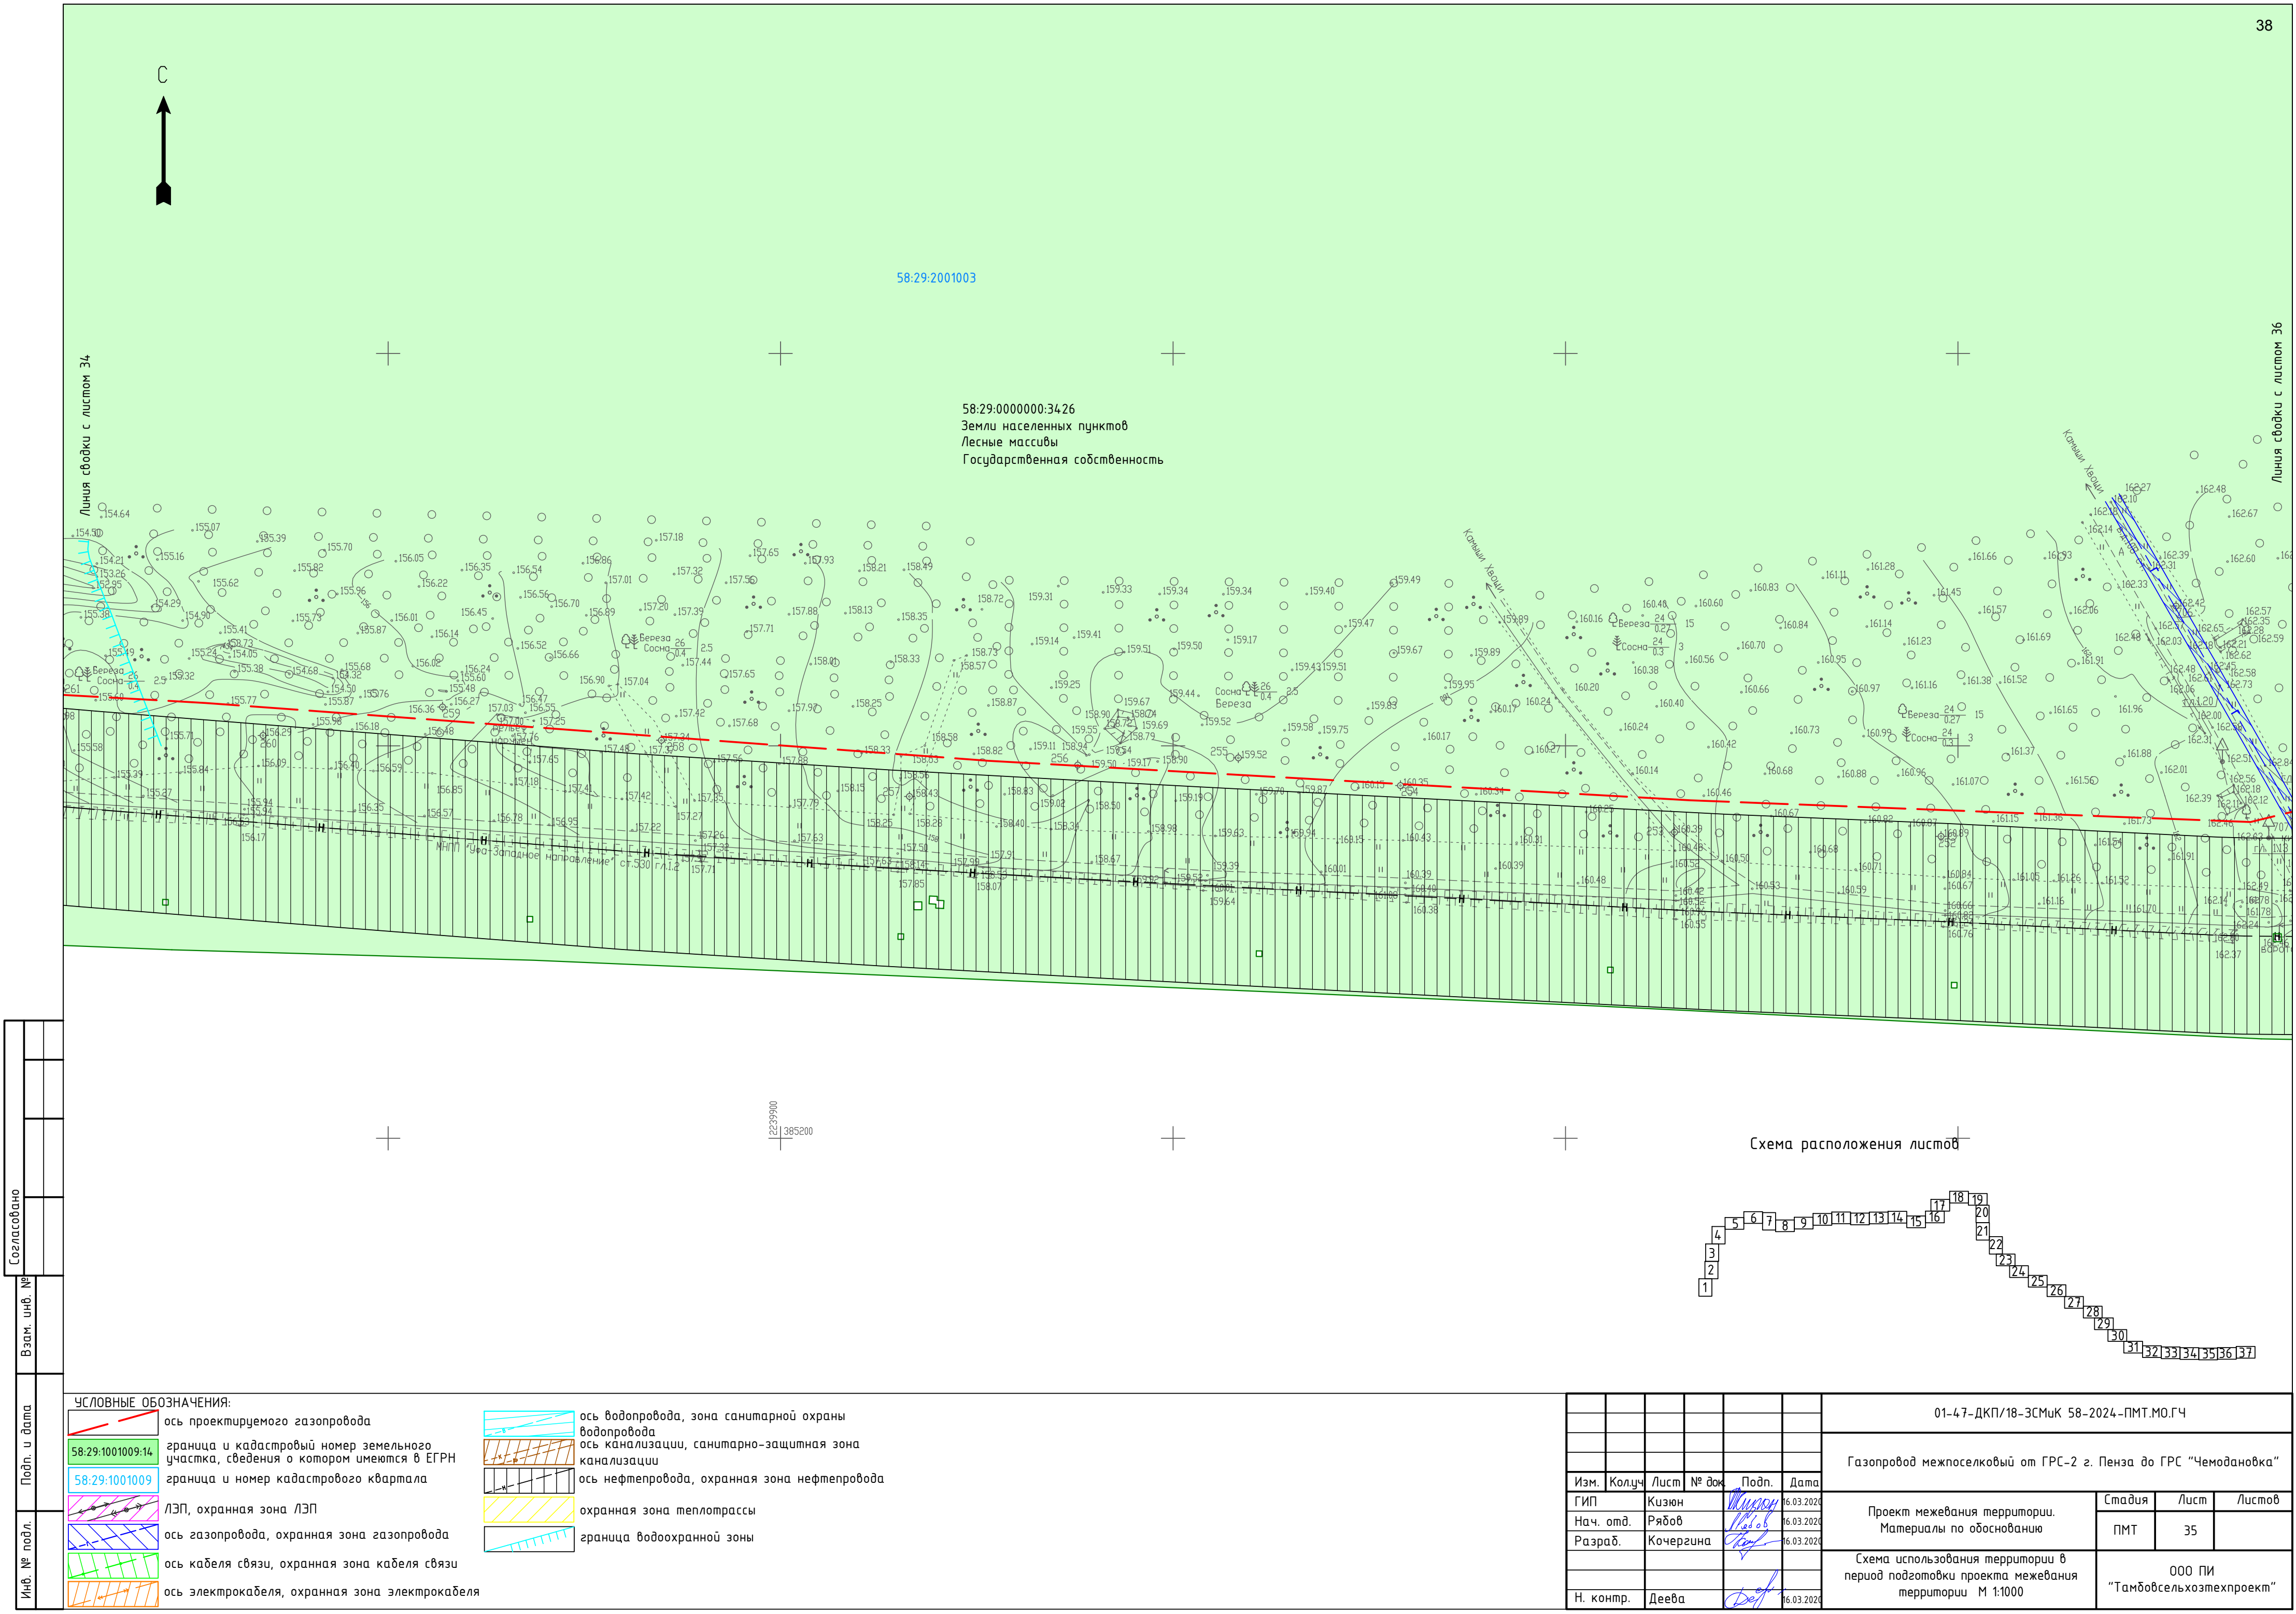

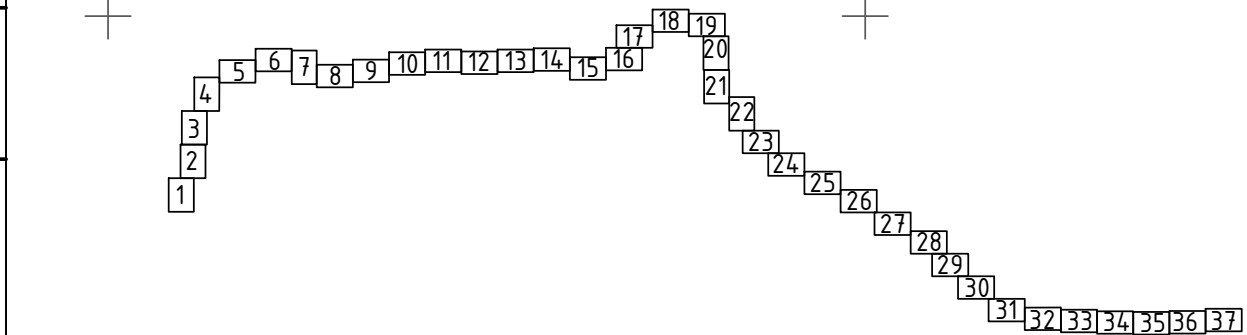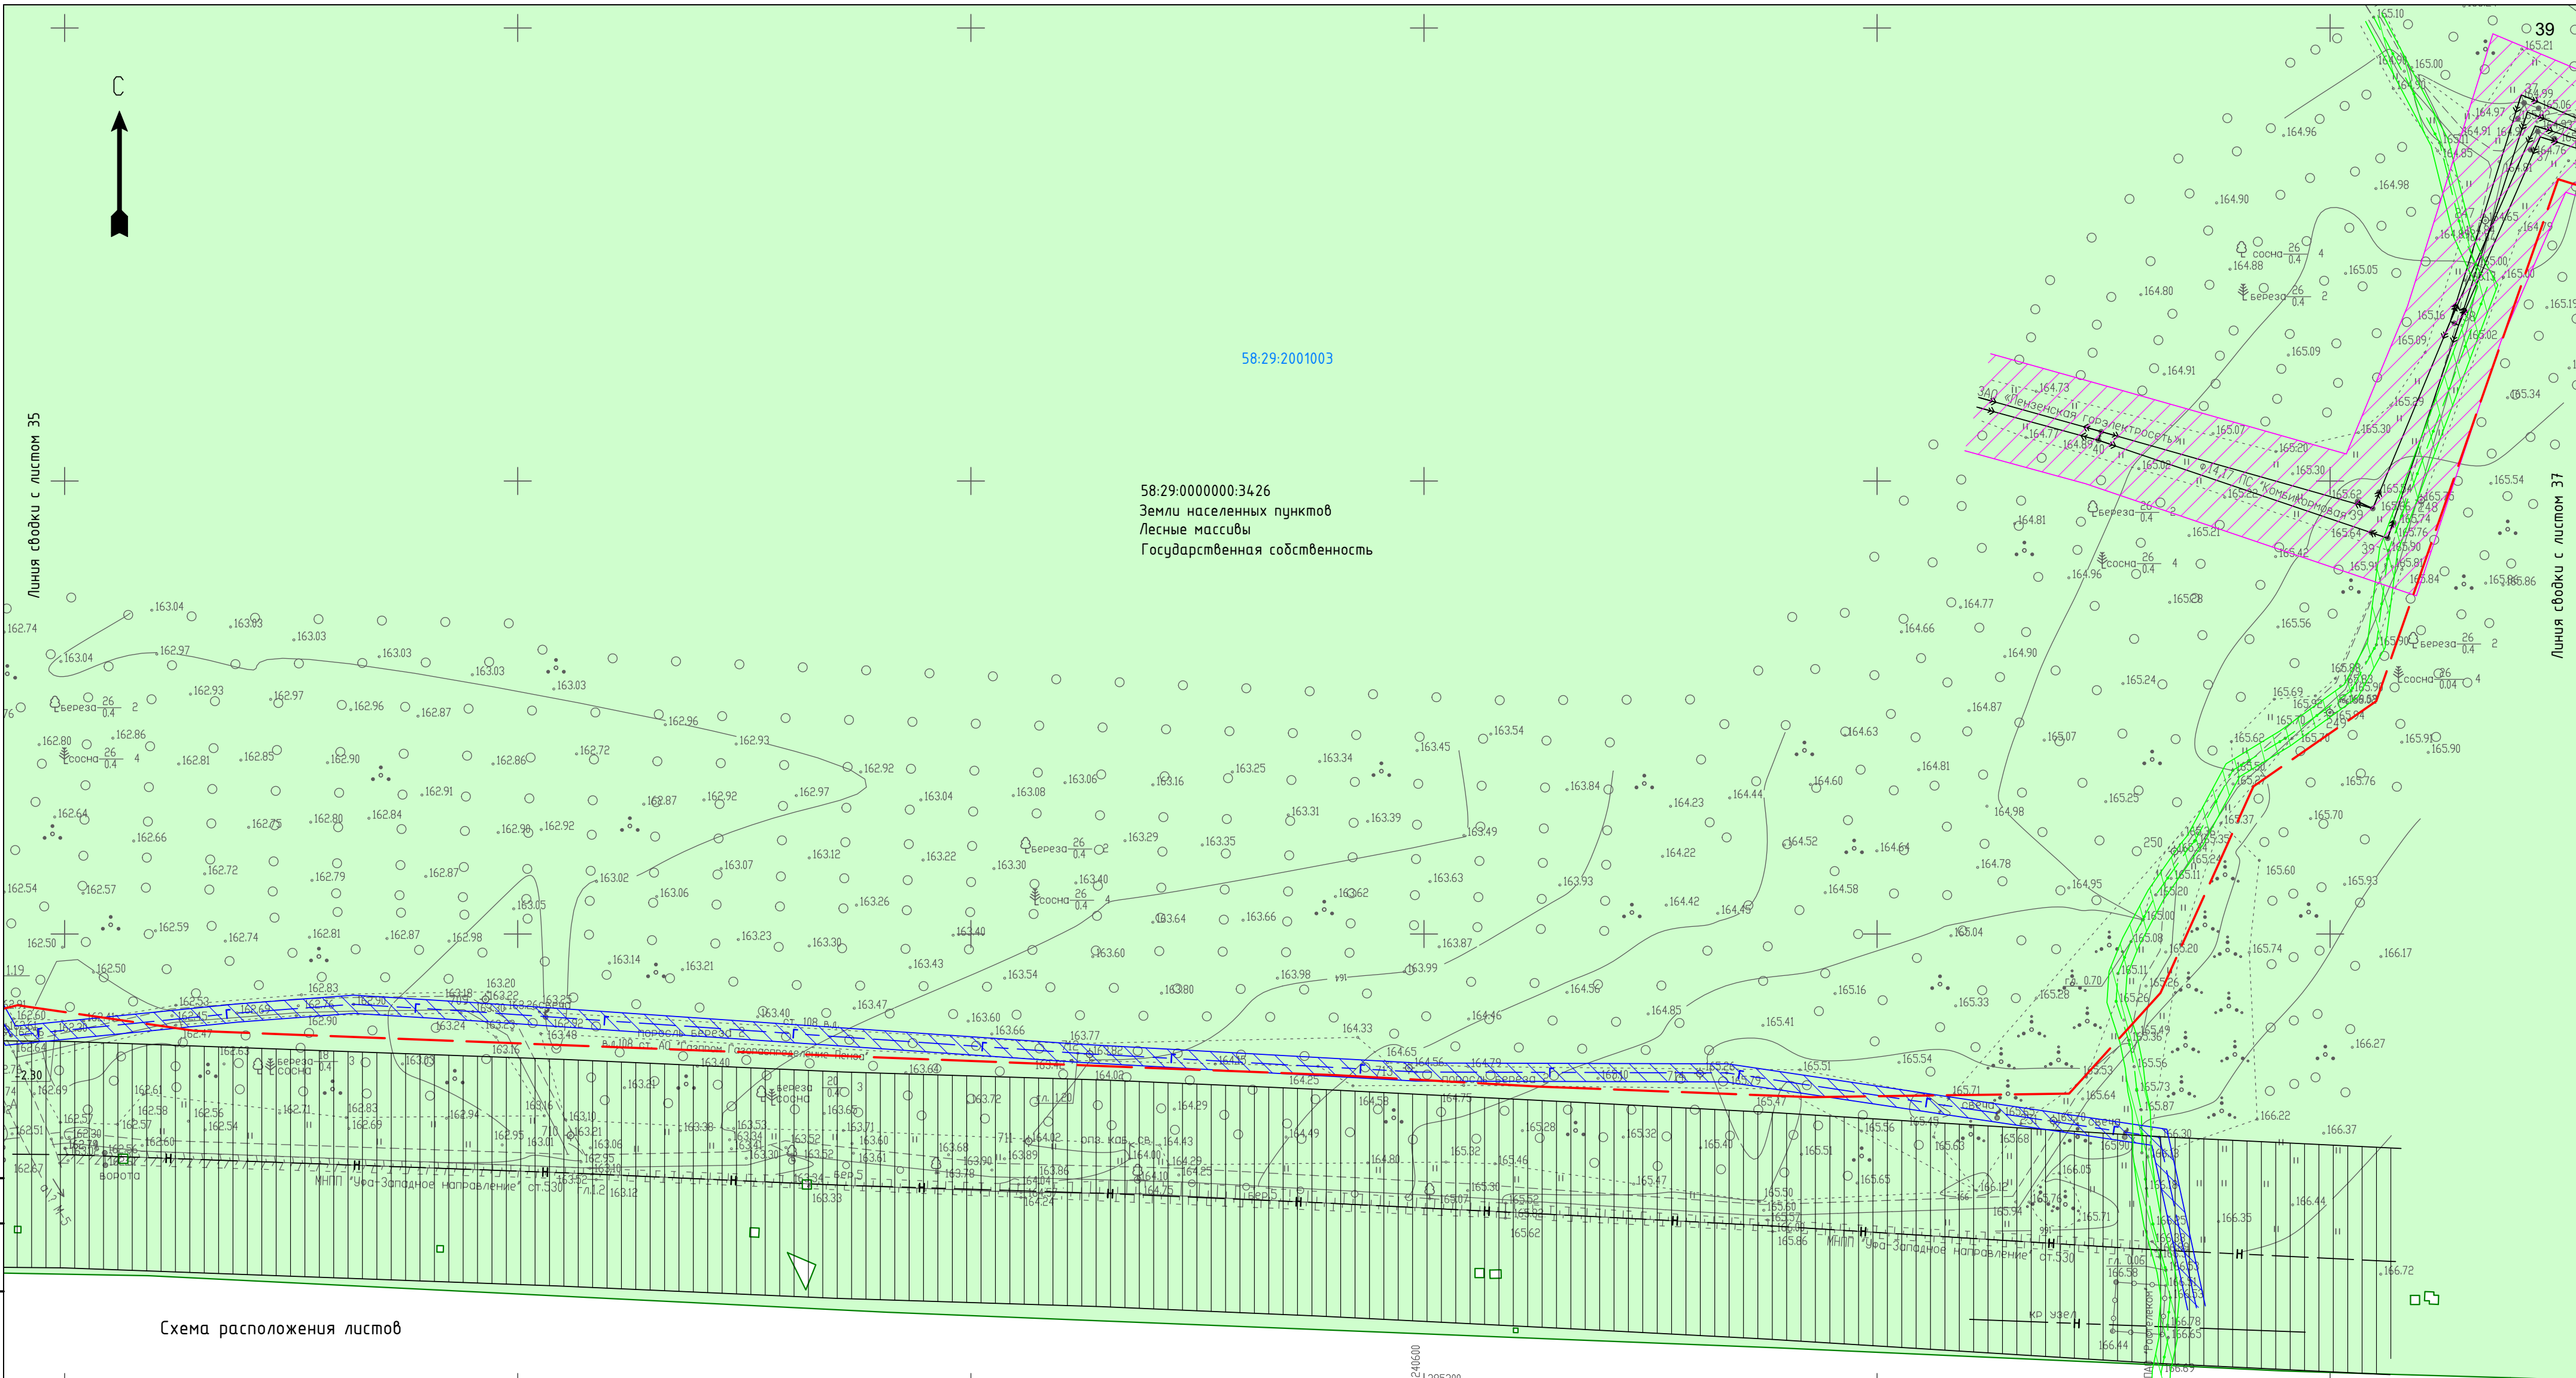

УСЛОВНЫЕ ОБОЗНАЧЕНИЯ:	
	ось проектируемого газопровода
	граница и кадастровый номер земельного участка, сведения о котором имеются в ЕГРН
	граница и номер кадастрового квартала
	ЛЭП, охранный зона ЛЭП
	ось газопровода, охранный зона газопровода
	ось кабеля связи, охранный зона кабеля связи
	ось электрокабеля, охранный зона электрокабеля
	ось водопровода, зона санитарной охраны водопровода
	ось канализации, санитарно-защитная зона канализации
	ось нефтепровода, охранный зона нефтепровода
	охранная зона теплотрассы
	граница водоохранной зоны

						01-47-ДКП/18-ЗСММК 58-2024-ПМТ.МО.ГЧ				
						Газопровод межпоселковый от ГРС-2 г. Пенза до ГРС "Чемодановка"				
Изм.	Колуч	Лист	№ док	Подп.	Дата	Проект межевания территории. Материалы по обоснованию		Стадия	Лист	Листов
ГИП	Кузюн				16.03.2024			ПМТ	36	
Нач. отд.	Рябов				16.03.2024					
Разраб.	Кочергина				16.03.2024					
						Схема использования территории в период подготовки проекта межевания территории М 1:1000		000 ПИ "Тамбовсельхозтехпроект"		
Н. контр.	Деева				16.03.2024					


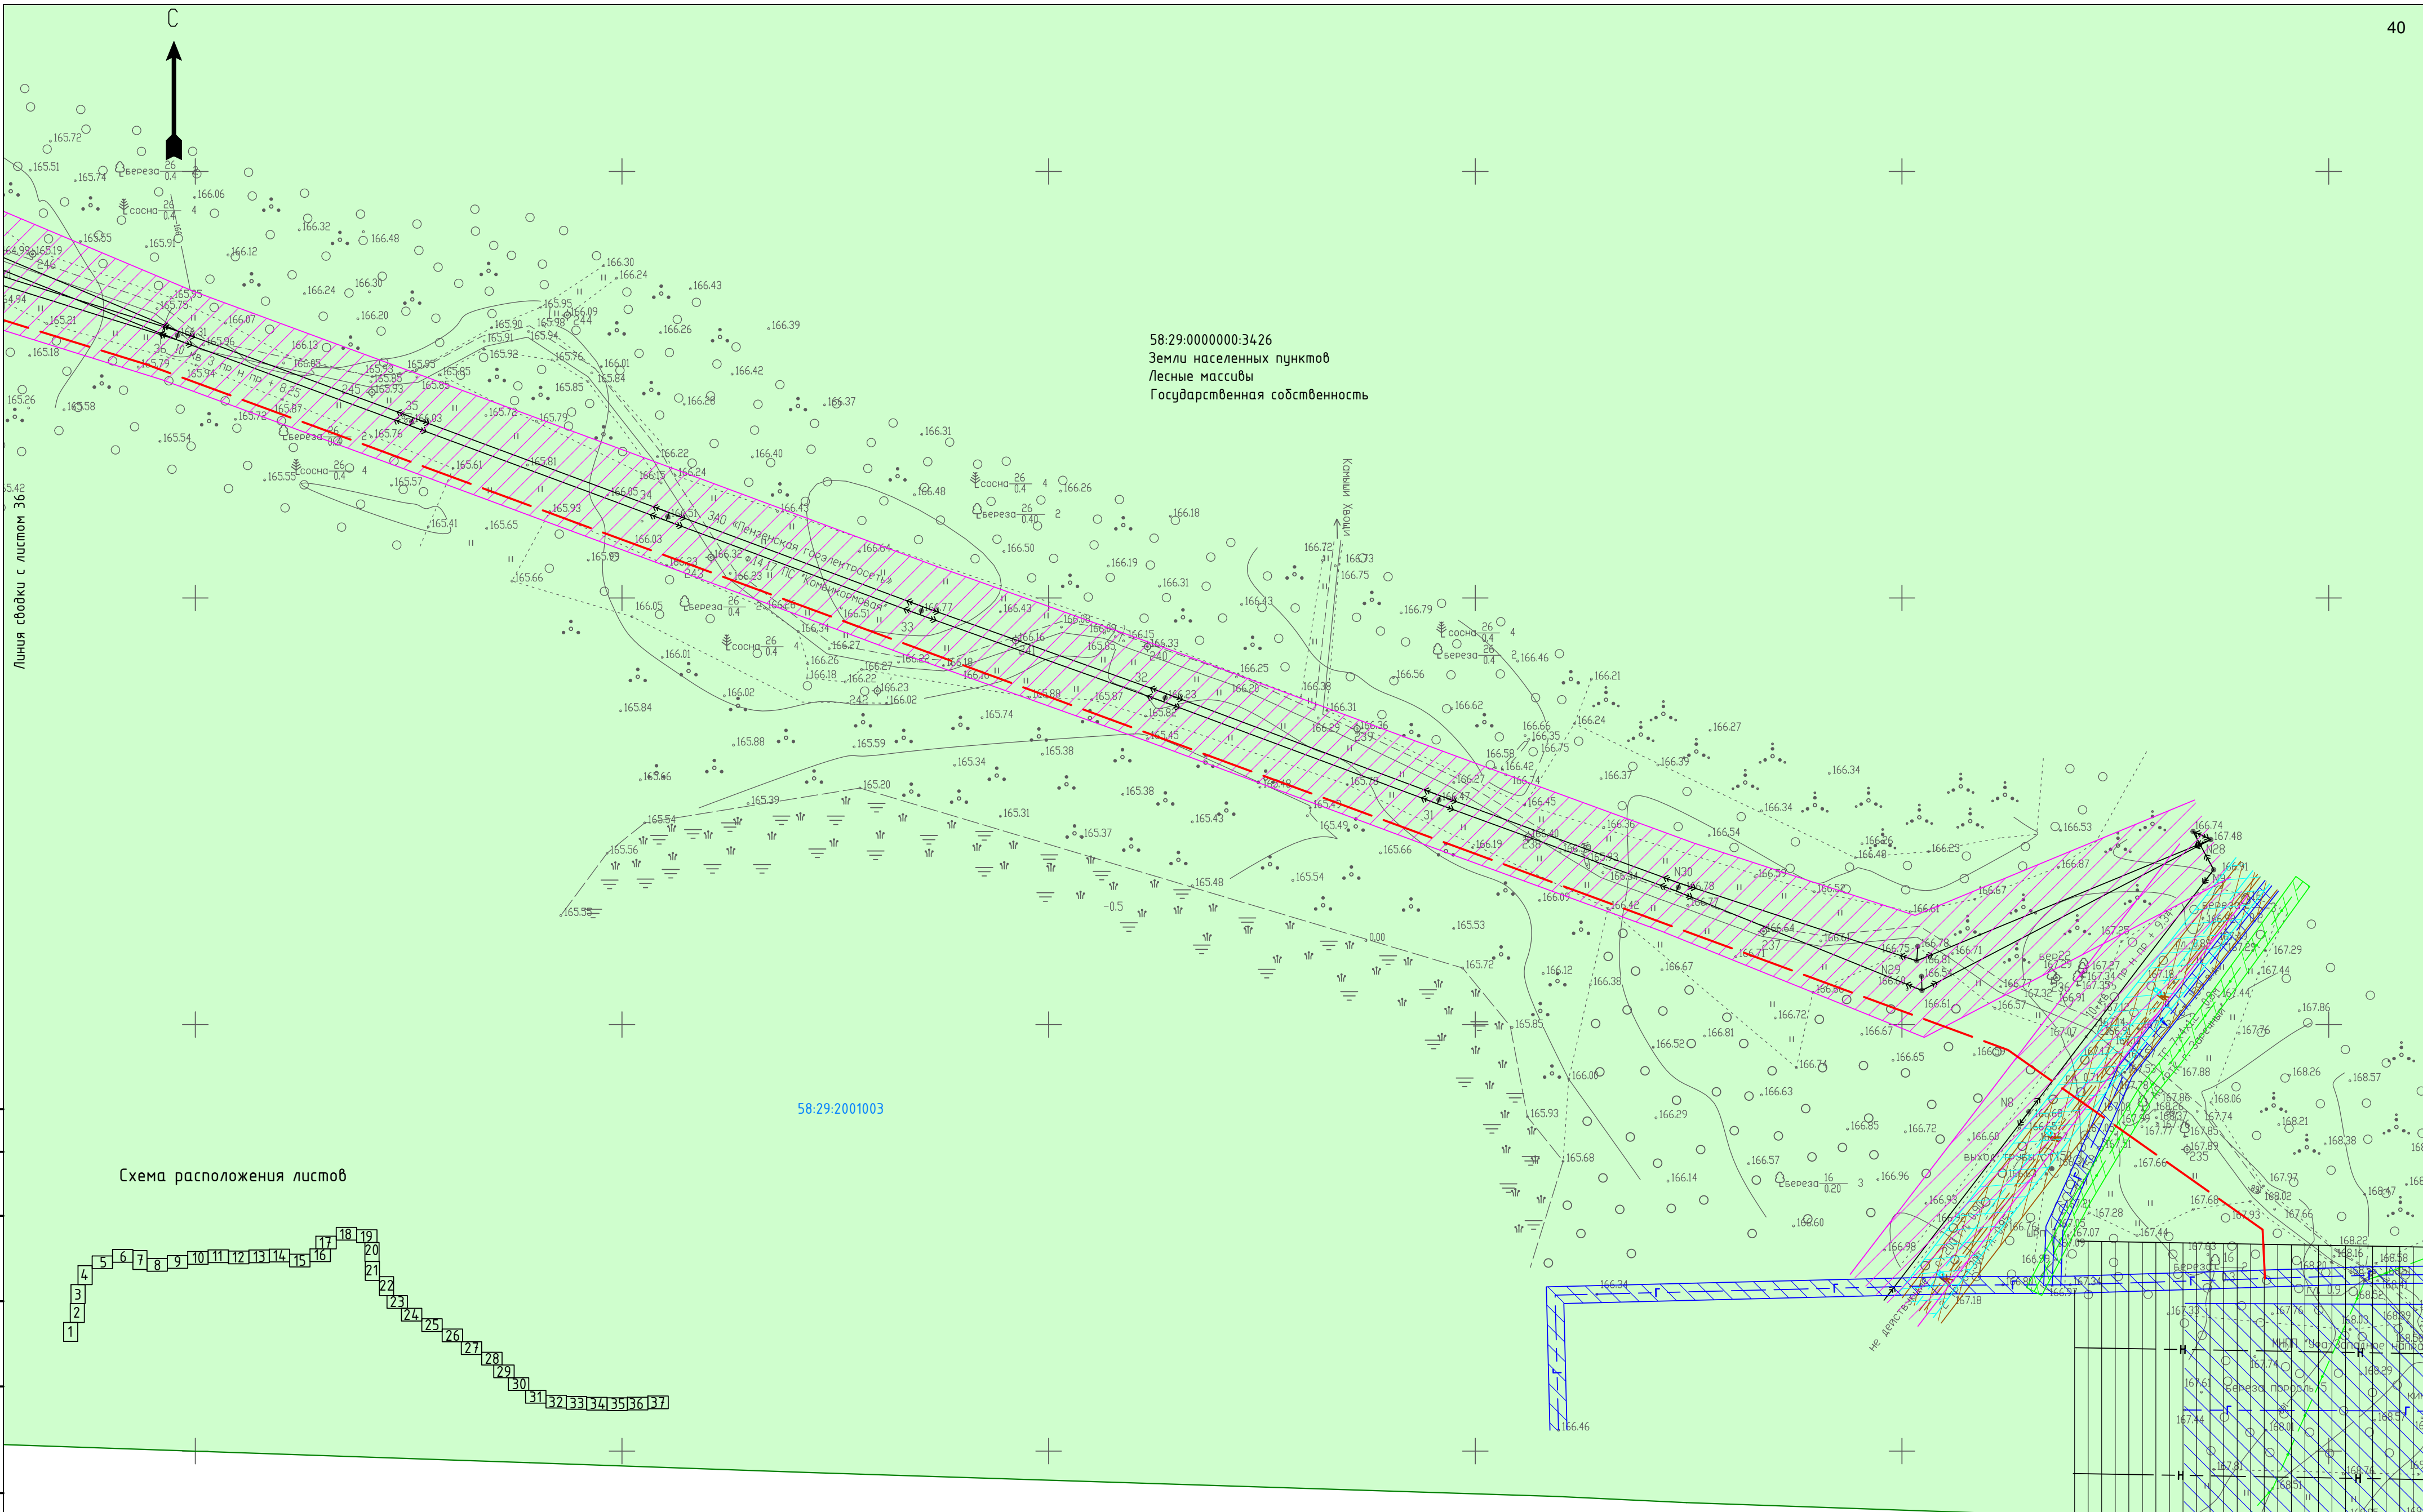


Схема расположения листов

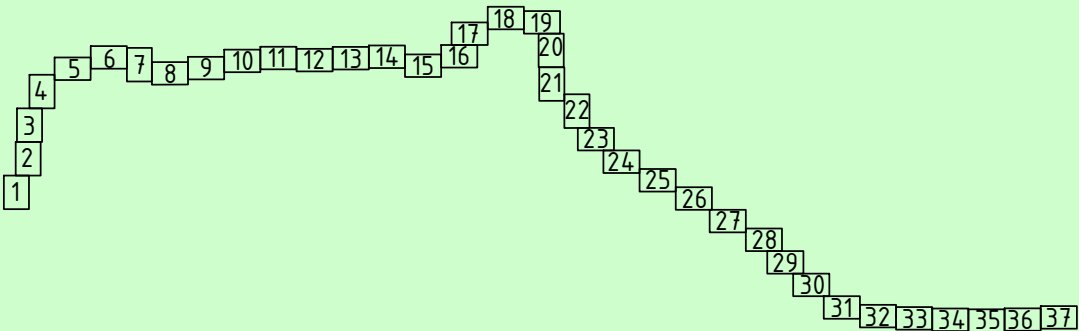

- УСЛОВНЫЕ ОБОЗНАЧЕНИЯ:
- ось проектируемого газопровода
 - граница и кадастровый номер земельного участка, сведения о котором имеются в ЕГРН
 - граница и номер кадастрового квартала
 - ЛЭП, охранный зона ЛЭП
 - ось газопровода, охранный зона газопровода
 - ось кабеля связи, охранный зона кабеля связи
 - ось электрокабеля, охранный зона электрокабеля
 - ось водопровода, зона санитарной охраны водопровода
 - ось канализации, санитарно-защитная зона канализации
 - ось нефтепровода, охранный зона нефтепровода
 - охранный зона теплотрассы
 - граница водоохранной зоны

							01-47-ДКП/18-ЗСМК 58-2024-ПМТ.МО.ГЧ			
							Газопровод межпоселковый от ГРС-2 г. Пенза до ГРС "Чемодановка"			
Изм.	Колуч	Лист	№ док	Подп.	Дата		Проект межевания территории. Материалы по обоснованию	Стадия	Лист	Листов
ГИП	Кузюк				16.03.2024			ПМТ	37	
Нач. отд.	Рябов				16.03.2024					
Разраб.	Кочергина				16.03.2024		Схема использования территории в период подготовки проекта межевания территории М 1:1000	ООО ПИ "Тамбовсельхозтехпроект"		
Н. контр.	Деева				16.03.2024					