



**ООО «Завод строительных материалов
и конструкций»**

Свидетельство СРО-П-060-20112009 от 09.09.2015

Заказчик – ООО «Газпром инвестгазификация»

**Газопровод межпоселковый от ГРС-2 г. Пенза до
ГРС «Чемодановка»**

код стройки 58/2024

**Технический отчет по сбору исходных данных (Приложение 1)
Проект планировки территории и проект межевания территории.
Проект планировки территории.
Основная часть**

01-47-ДКП/18-ЗСМК 58-2024-ППТ.ОЧ

Том 2



**ООО «Завод строительных материалов
и конструкций»**

Свидетельство СРО-П-060-20112009 от 09.09.2015

Заказчик – ООО «Газпром инвестгазификация»

**Газопровод межпоселковый от ГРС-2 г. Пенза до
ГРС «Чемодановка»**

код стройки 58/2024

**Технический отчет по сбору исходных данных (Приложение 1)
Проект планировки территории и проект межевания территории.
Проект планировки территории.
Основная часть**

01-47-ДКП/18-ЗСМиК 58-2024-ППТ.ОЧ

Том 2

Директор



Р.В. Лобач

2019

Инд. № подл.	Подп. и дата	Взам. инв. №

Свидетельство СРО № 0871-01/П-176 от 17.03.2016

Заказчик – ООО «Газпром инвестгазификация»

**Газопровод межпоселковый от ГРС-2 г. Пенза до
ГРС «Чемодановка»**

код стройки 58/2024

**Технический отчет по сбору исходных данных (Приложение 1)
Проект планировки территории и проект межевания территории.
Проект планировки территории.
Основная часть**

01-47-ДКП/18-ЗСМиК 58-2024-ППТ.ОЧ

Том 2

Генеральный директор



А.Н. Алексеев

2019

Взам. инв. №	
Подп. и дата	
Инв. № подл.	



Общество с ограниченной ответственностью
Проектный институт «Тамбовсельхозтехпроект»

**Регистрационный номер члена саморегулируемой организации в реестре
членов №075 от 04 апреля 2019 г.**

Заказчик – ООО «Газпром инвестгазификация»

**Газопровод межпоселковый от ГРС-2 г. Пенза до
ГРС «Чемодановка»**

код стройки 58/2024

Технический отчет по сбору исходных данных (Приложение 1)
Проект планировки территории и проект межевания территории.
Проект планировки территории.
Основная часть

01-47-ДКП/18-ЗСМиК 58-2024-ППТ.ОЧ

Том 2



Главный инженер


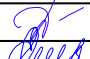
А.В. Иванов



Главный инженер проекта

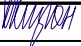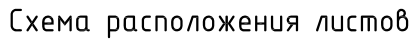
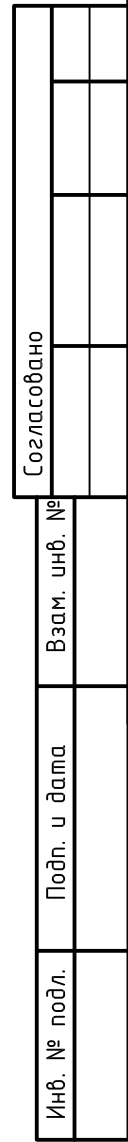
П.А. Кизюн

 









 


2019

Инт. № подл.	Взам. инв. №
6066	

Инв. № подл.	6066							Содержание	Стадия	Лист	Листов
									СИД	1	1
									ООО ПИ "Тамбовсельхозтехпроект"		
Разраб.	Проверил	Н. контр.	Березенко	Жеребятъева	Деева						
								01-47-ДКП/18-ЗСМиК 58-2024-ППТ.ОЧ.С			
Изм.	Кол.	Лист	№ док	Подпись	Дата						

Номер тома		Обозначение				Наименование				Примечание		
Ведомость «Состав документации»												
1		01-47-ДКП/18-ЗСМиК 58-2024-ИОД				Технический отчет по сбору исходных данных						
2		01-47-ДКП/18-ЗСМиК 58-2024-ППТ.ОЧ				Технический отчет по сбору исходных данных (Приложение 1) Проект планировки территории и проект межевания территории. Проект планировки территории. Основная часть.						
3		01-47-ДКП/18-ЗСМиК 58-2024-ППТ.МО				Технический отчет по сбору исходных данных (Приложение 2) Проект планировки территории и проект межевания территории. Проект планировки территории. Материалы по обоснованию.						
4		01-47-ДКП/18-ЗСМиК 58-2024-ПМТ.ОЧ				Технический отчет по сбору исходных данных (Приложение 3) Проект планировки территории и проект межевания территории. Проект межевания территории. Основная часть.						
5		01-47-ДКП/18-ЗСМиК 58-2024-ПМТ.МО				Технический отчет по сбору исходных данных (Приложение 4) Проект планировки территории и проект межевания территории. Проект межевания территории. Материалы по обоснованию.						
6		01-47-ДКП/18-ЗСМиК 58-2024-А				Технический отчет по сбору исходных данных. (Приложение 5) Отчет об археологическом обследовании территории земельного участка проектируемого объекта «Газопровод межпоселковый от ГРС-2 г.Пенза до ГРС «Чемодановка»						
Взам. инв. №												
Подп. и дата												
Инв. № подл. 6066								01-47-ДКП/18-ЗСМиК 58-2024-СД				
		Изм.	Коп.уч.	Лист	№ док.	Подпись	Дата					
		ГИП		Кизюн				Газопровод межпоселковый от ГРС-2 г.Пенза до ГРС «Чемодановка» Состав отчетной документации		Стадия	Лист	Листов
						СИД	1			1		
Н. контр.		Деева						ООО ПИ "Тамбовсельхозтехпроект"				



УСЛОВНЫЕ ОБОЗНАЧЕНИЯ:										01-47-ДКП/18-ЗСМК 58-2024-ППТ.04.ГЧ				
	ось проектируемого газопровода		ось кабеля связи							Газопровод межпоселковый от ГРС-2 г. Пенза до ГРС "Чемодановка"				
	существующие красные линии		ось электрокабеля											
	граница территории, в отношении которой осуществляется подготовка проекта планировки планируемая к установлению		ось водопровода							Проект планировки территории. Основная часть		Стадия	Лист	Листов
	охранная зона газопровода		ось канализации									ППТ	1	37
	границы зоны планируемого размещения объекта		ось нефтепровода							Чертеж красных линий, Чертеж границ зон планируемого размещения линейного объекта М 1:1000		ООО ПИ "Тамбовсельхозтехпроект"		
	обозначение и номер характерной точки границ зоны планируемого размещения линейного объекта		ось газопровода											
	ЛЭП													
				Изм.	Колуч.	Лист	№ док.	Подп.	Дата					
				ГИП		Кузнецов		16.03.2024						
				Нач. отд.		Рябов		16.03.2024						
				Разраб.		Кочергина		16.03.2024						
				Н. контр.		Деева		16.03.2024						


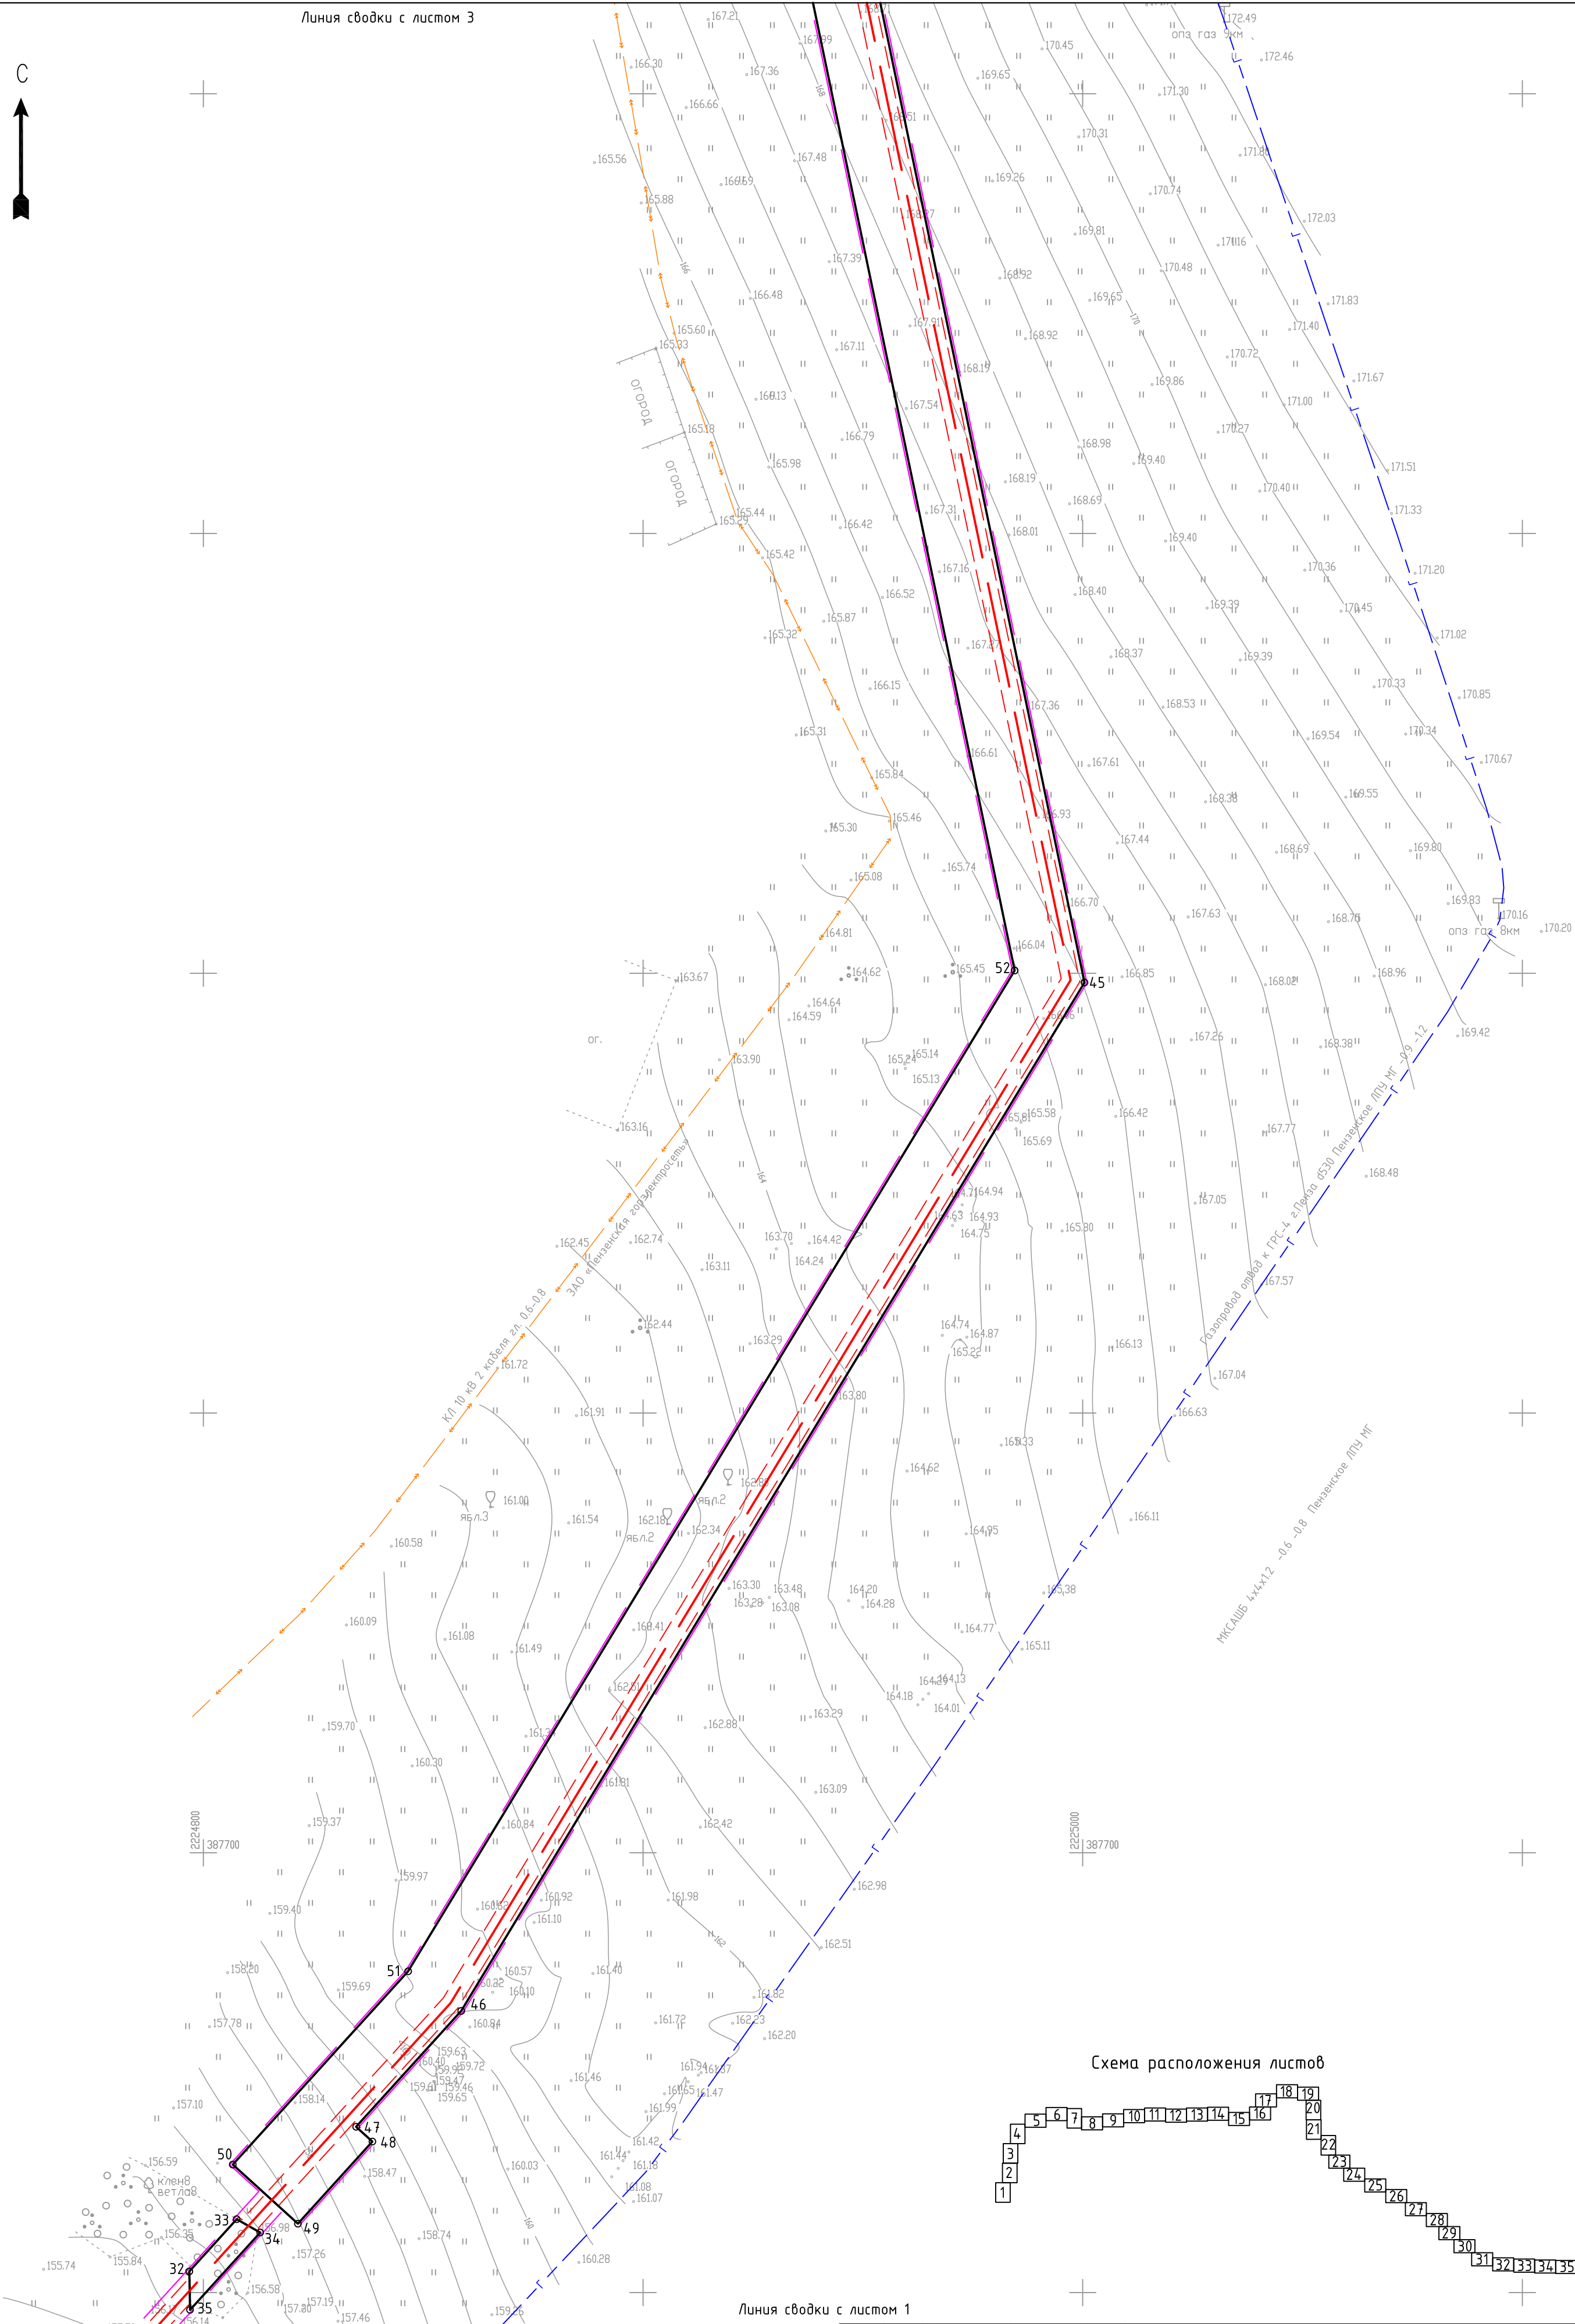


Схема расположения листов

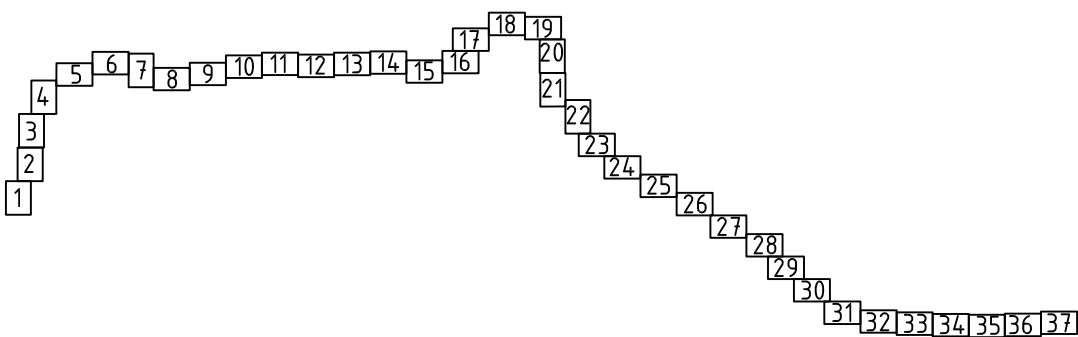

Линия сводки с листом 1

Согласовано			
Взам. инв. №			
Подп. и дата			
Инв. № подл.			

01-47-ДКП/18-ЗСМук 58-2024-ППТ.04.ГЧ					
Газопровод межпоселковый от ГРС-2 г. Пенза до ГРС "Чемодановка"					
Изм.	Колуч.	Лист	№ док.	Подп.	Дата
ГИП	Кузнец	18	16.03.2024	Михайлов	16.03.2024
Нач. отд.	Рябов	19	16.03.2024	Рябов	16.03.2024
Разраб.	Кочергина	20	16.03.2024	Кочергина	16.03.2024
Чертеж красных линий, Чертеж границ зон планируемого размещения линейного объекта М 1:1000					
Н. контр. Деева					
Проект планировки территории. Основная часть				Стадия	Лист
				ППТ	2
				ООО ПИ "Тамбовсельхозтехпроект"	



12224800
388400

опз газ 9км




N16

N14

Газопровод отвод к ГРС-4 г.Пенза d530 Пензенское ЛПУ МГ -0,9 -1,2

НКЖСАШБ 6х4х12 -0,6 -0,8 Пензенское ЛПУ МГ

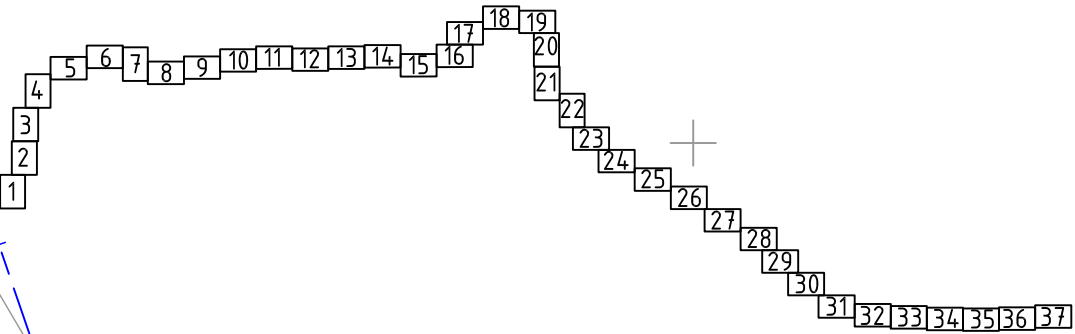
Схема расположения листов



Линия сводки с листом 2

Согласовано				
Взам. инв. №				
Подп. и дата				
Инв. № подл.				



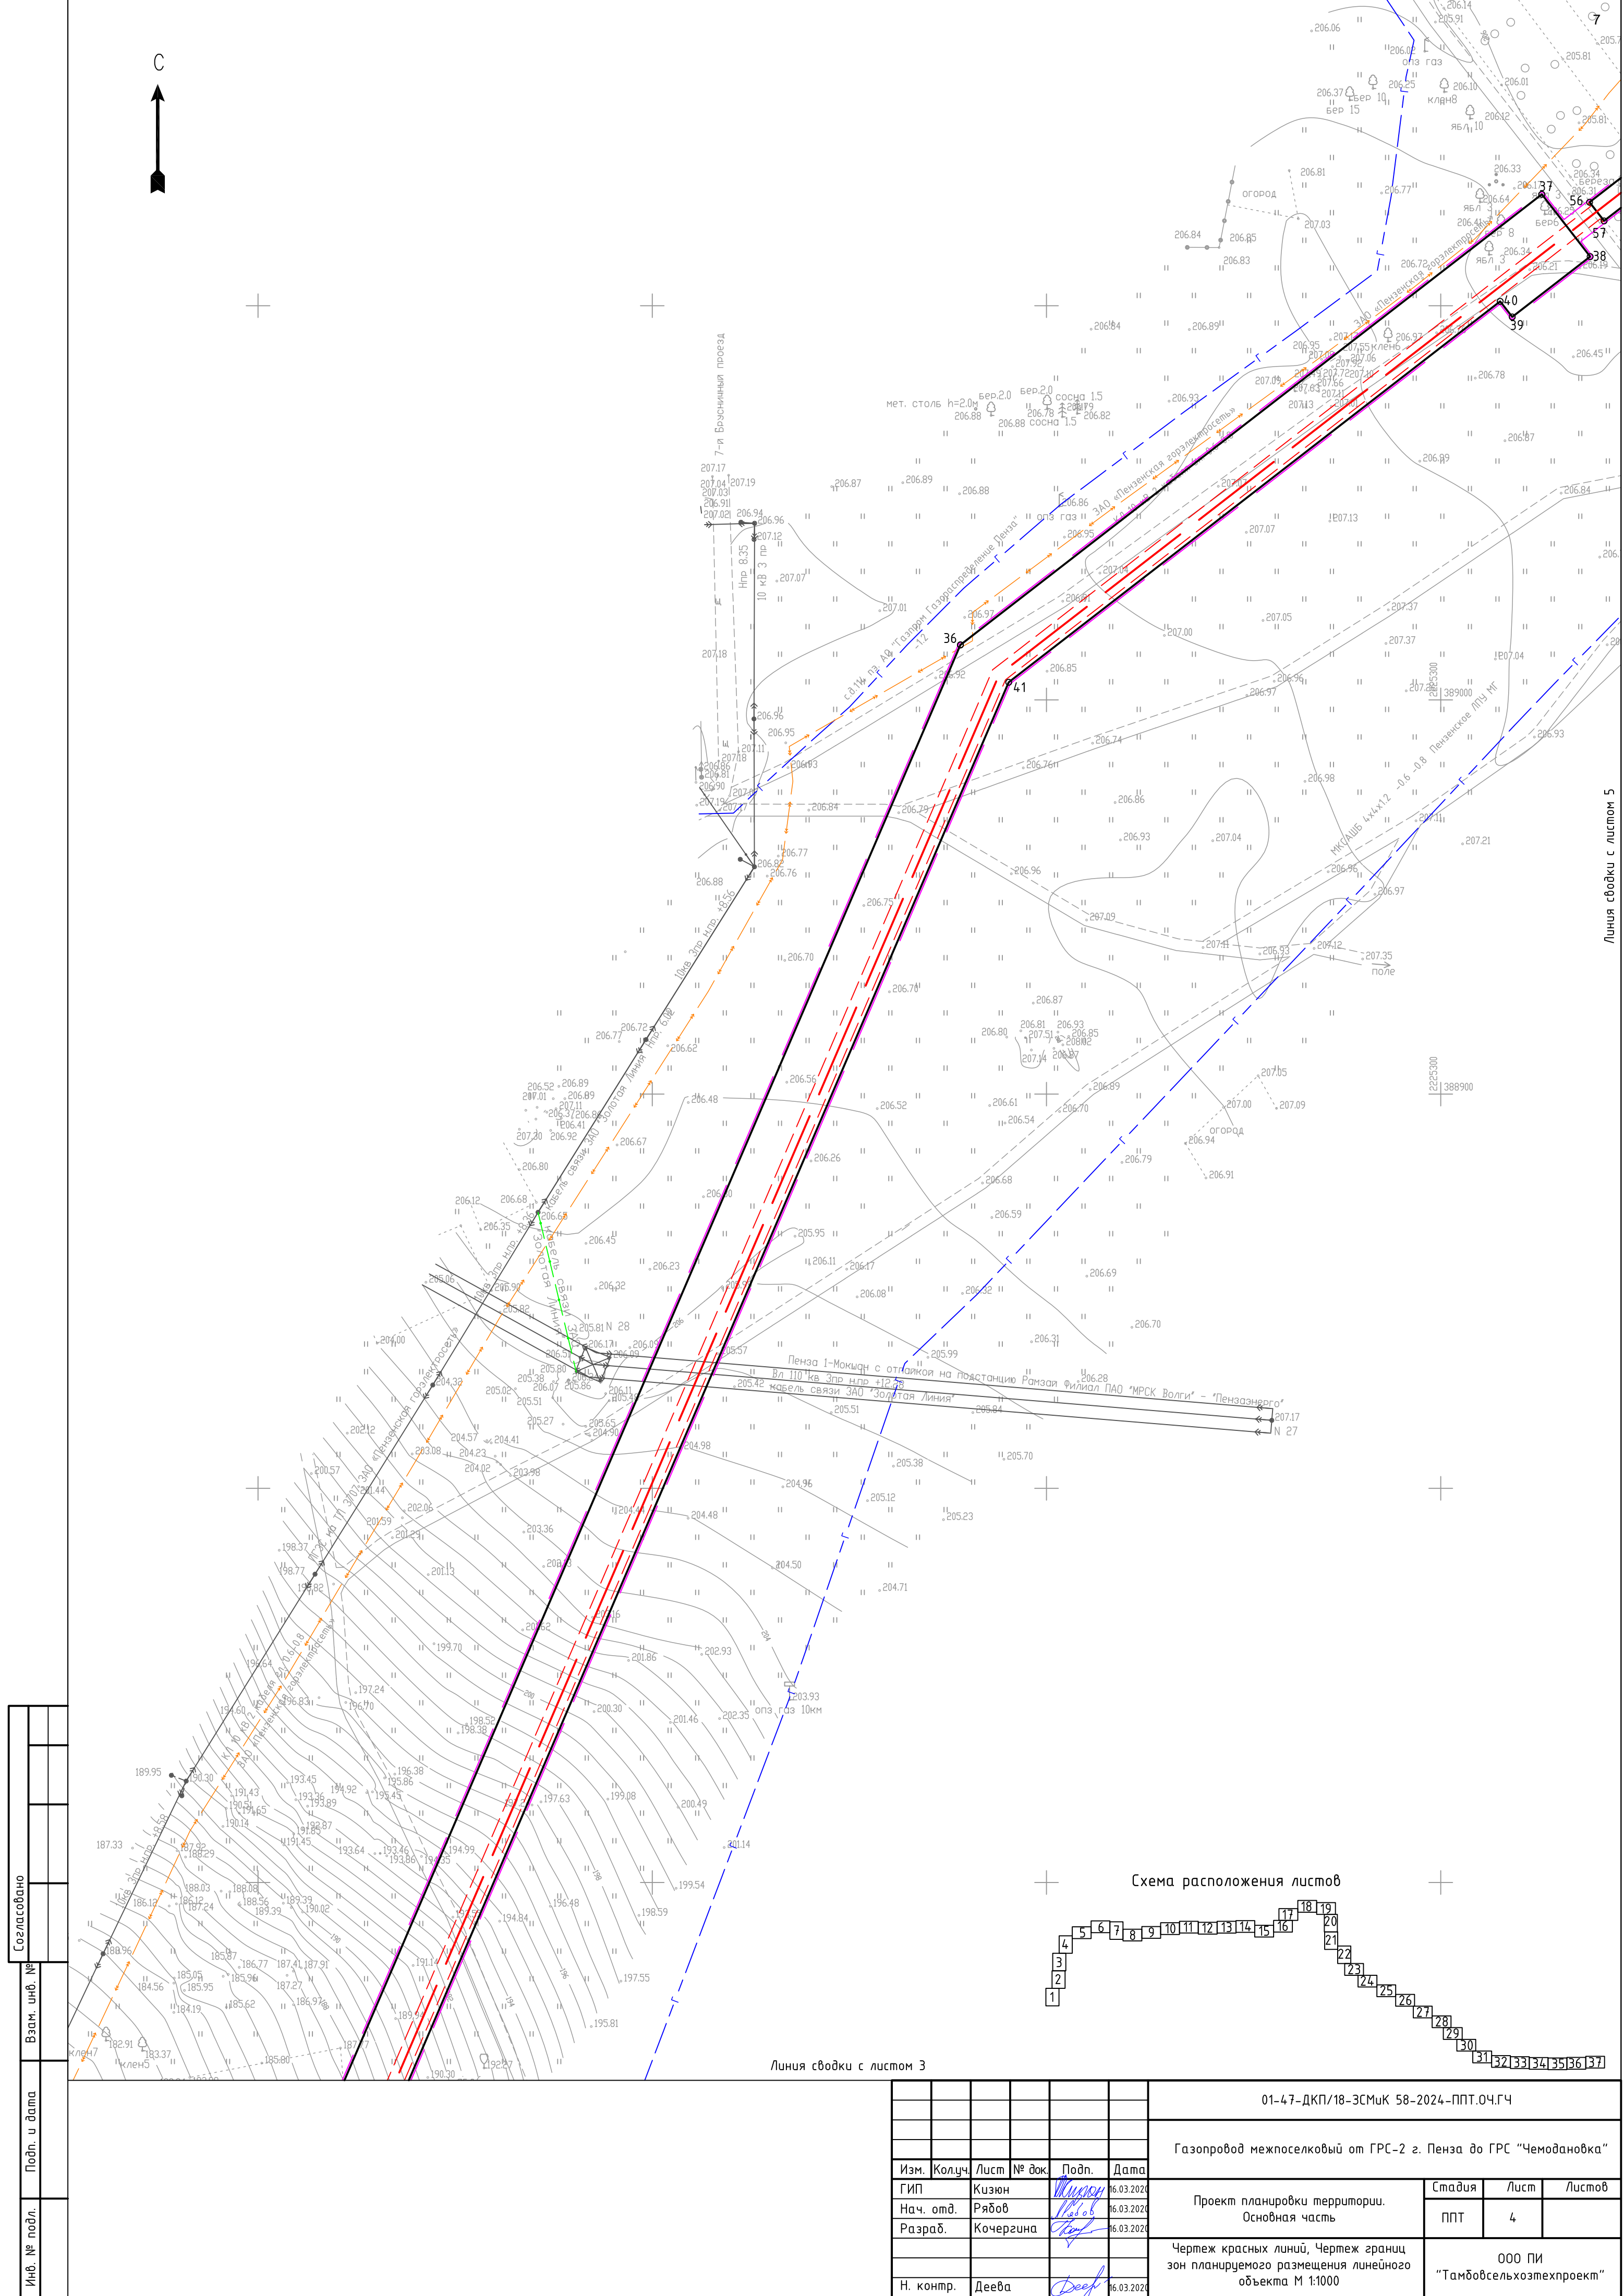

01-47-ДКП/18-ЗСМук 58-2024-ППТ.ОЧ.ГЧ					
Газопровод межпоселковый от ГРС-2 г. Пенза до ГРС "Чемодановка"					
Изм.	Колуч.	Лист	№ док.	Подп.	Дата
ГИП	Киэюн			Киэюн	16.03.2024
Нач. отд.	Рябов			Рябов	16.03.2024
Разраб.	Кочергина			Кочергина	16.03.2024
Проект планировки территории. Основная часть					
				Стадия	Лист
				ППТ	3
				Листов	
				000 ПИ	
				"Тамбовсельхозтехпроект"	
Н. контр.	Деева			Деева	16.03.2024
Чертеж красных линий, Чертеж границ зон планируемого размещения линейного объекта М 1:1000					




Согласовано		Взам. инв. №		Подп. и дата		Инв. № подл.	




Линия сводки с листом 3

						01-47-ДКП/18-ЗСММК 58-2024-ППТ.04.ГЧ				
						Газопровод межпоселковый от ГРС-2 г. Пенза до ГРС "Чемодановка"				
Изм.	Колуч.	Лист	№ док.	Подп.	Дата	Проект планировки территории. Основная часть		Стадия	Лист	Листов
ГИП	Кузюн				16.03.2024			ППТ	4	
Нач. отд.	Рябов				16.03.2024					
Разраб.	Кочергина				16.03.2024					
						Чертеж красных линий, Чертеж границ зон планируемого размещения линейного объекта М 1:1000		ООО ПИ "Тамбовсельхозтехпроект"		
Н. контр.	Деева				16.03.2024					

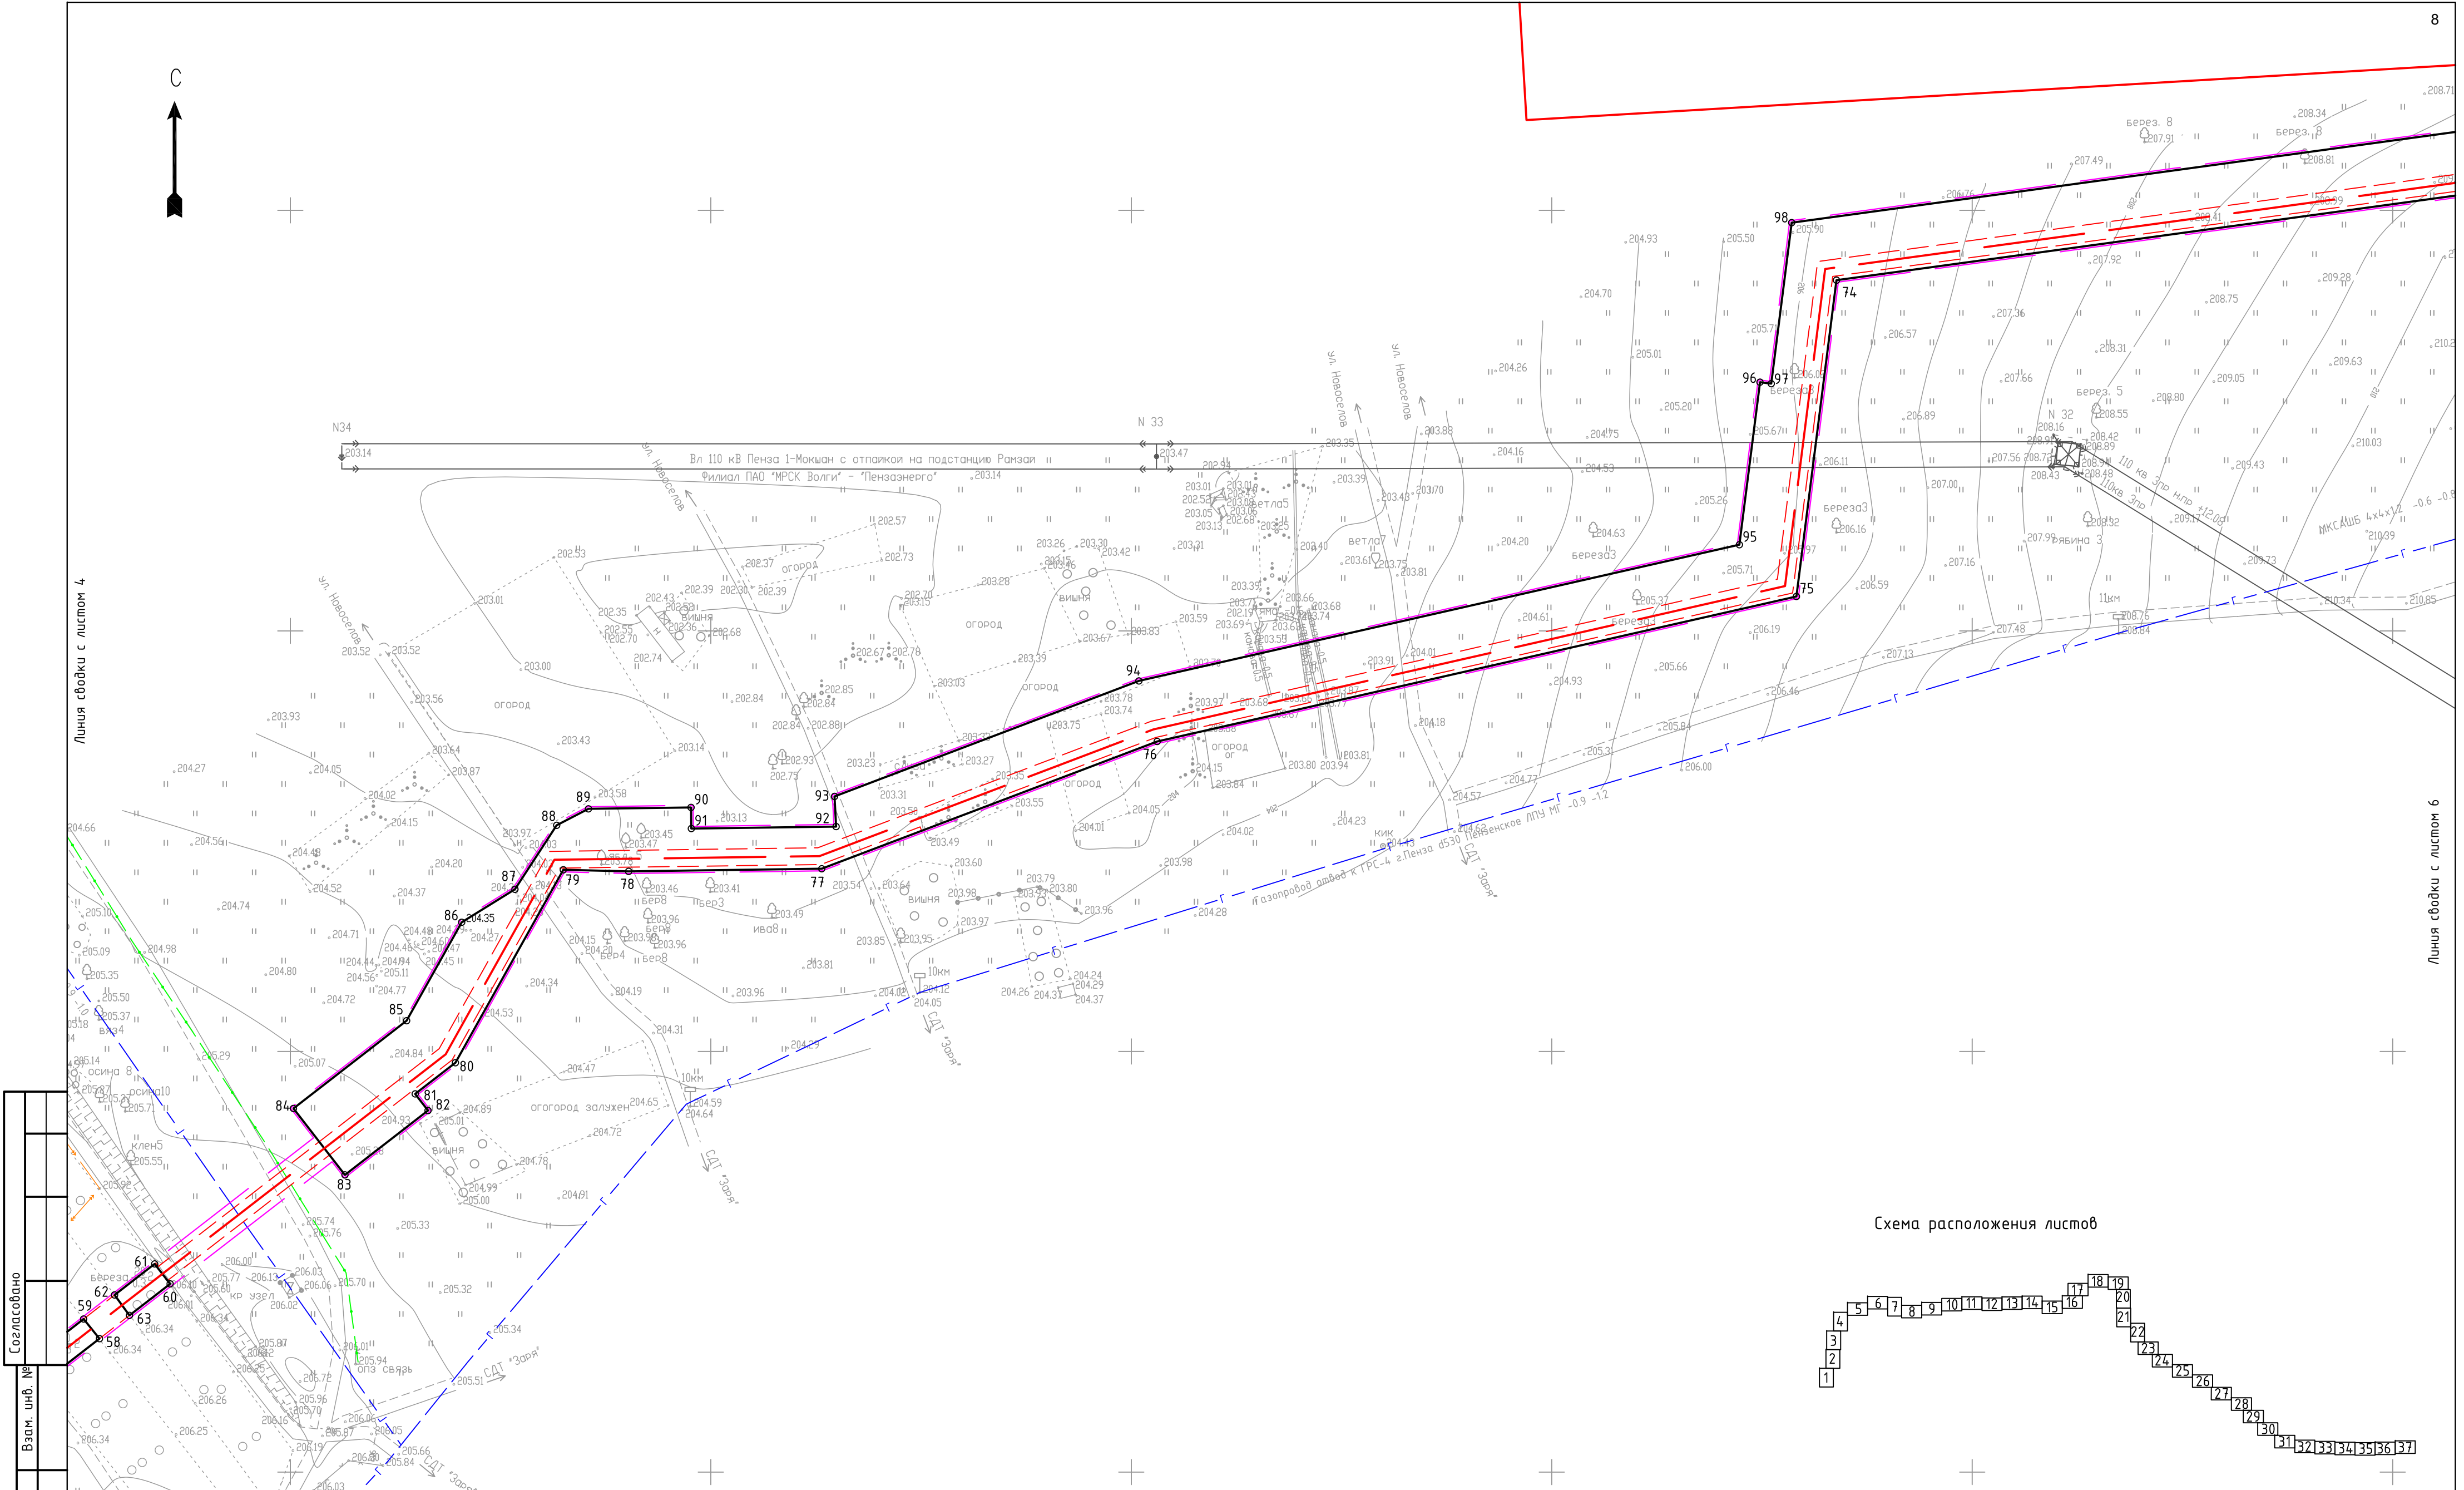

Согласовано		Взам. инв. №		Подп. и дата		Инв. № подл.	

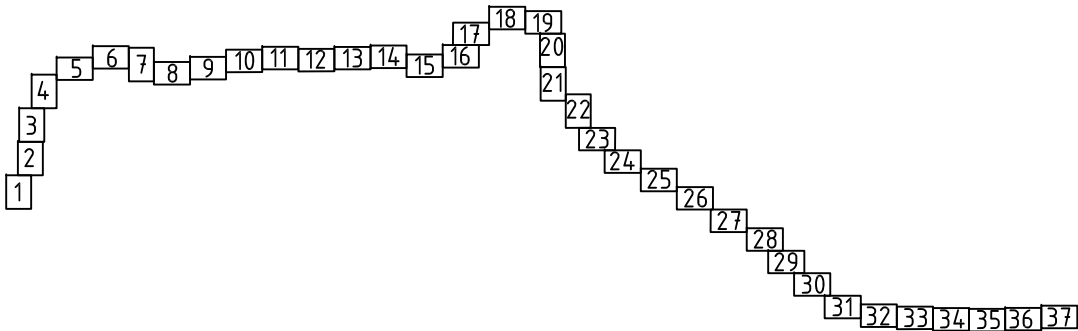Схема расположения листов






						01-47-ДКП/18-ЗСМук 58-2024-ППТ.04.ГЧ			
						Газопровод межпоселковый от ГРС-2 г. Пенза до ГРС "Чемодановка"			
Изм.	Колуч.	Лист	№ док.	Подп.	Дата	Проект планировки территории. Основная часть	Стадия	Лист	Листов
ГИП	Кизюн			Михайлов	16.03.2024		ППТ	5	
Нач. отд.	Рябов			Рябов	16.03.2024				
Разраб.	Кочергина			Кочергина	16.03.2024				
						Чертеж красных линий, Чертеж границ зон планируемого размещения линейного объекта М 1:1000	ООО ПИ "Тамбовсельхозтехпроект"		
Н. контр.	Деева			Деева	16.03.2024				



Согласовано

Взам. инв. №	
--------------	--

Подпн. у дапаИнв. № подл.01-47-ДКП/18-ЗСМУК 58-2024-ППТ.04.ГЧ


Изм.	Колуч.	Лист	№ док	Подп.	Дата
ГИП		Кизюн			16.03.2020
Нач. отд.		Рябов			16.03.2020
Разраб.		Кочергина			16.03.2020

Н. контр.	Деева	<i>Деева</i>	16.03.2020

С




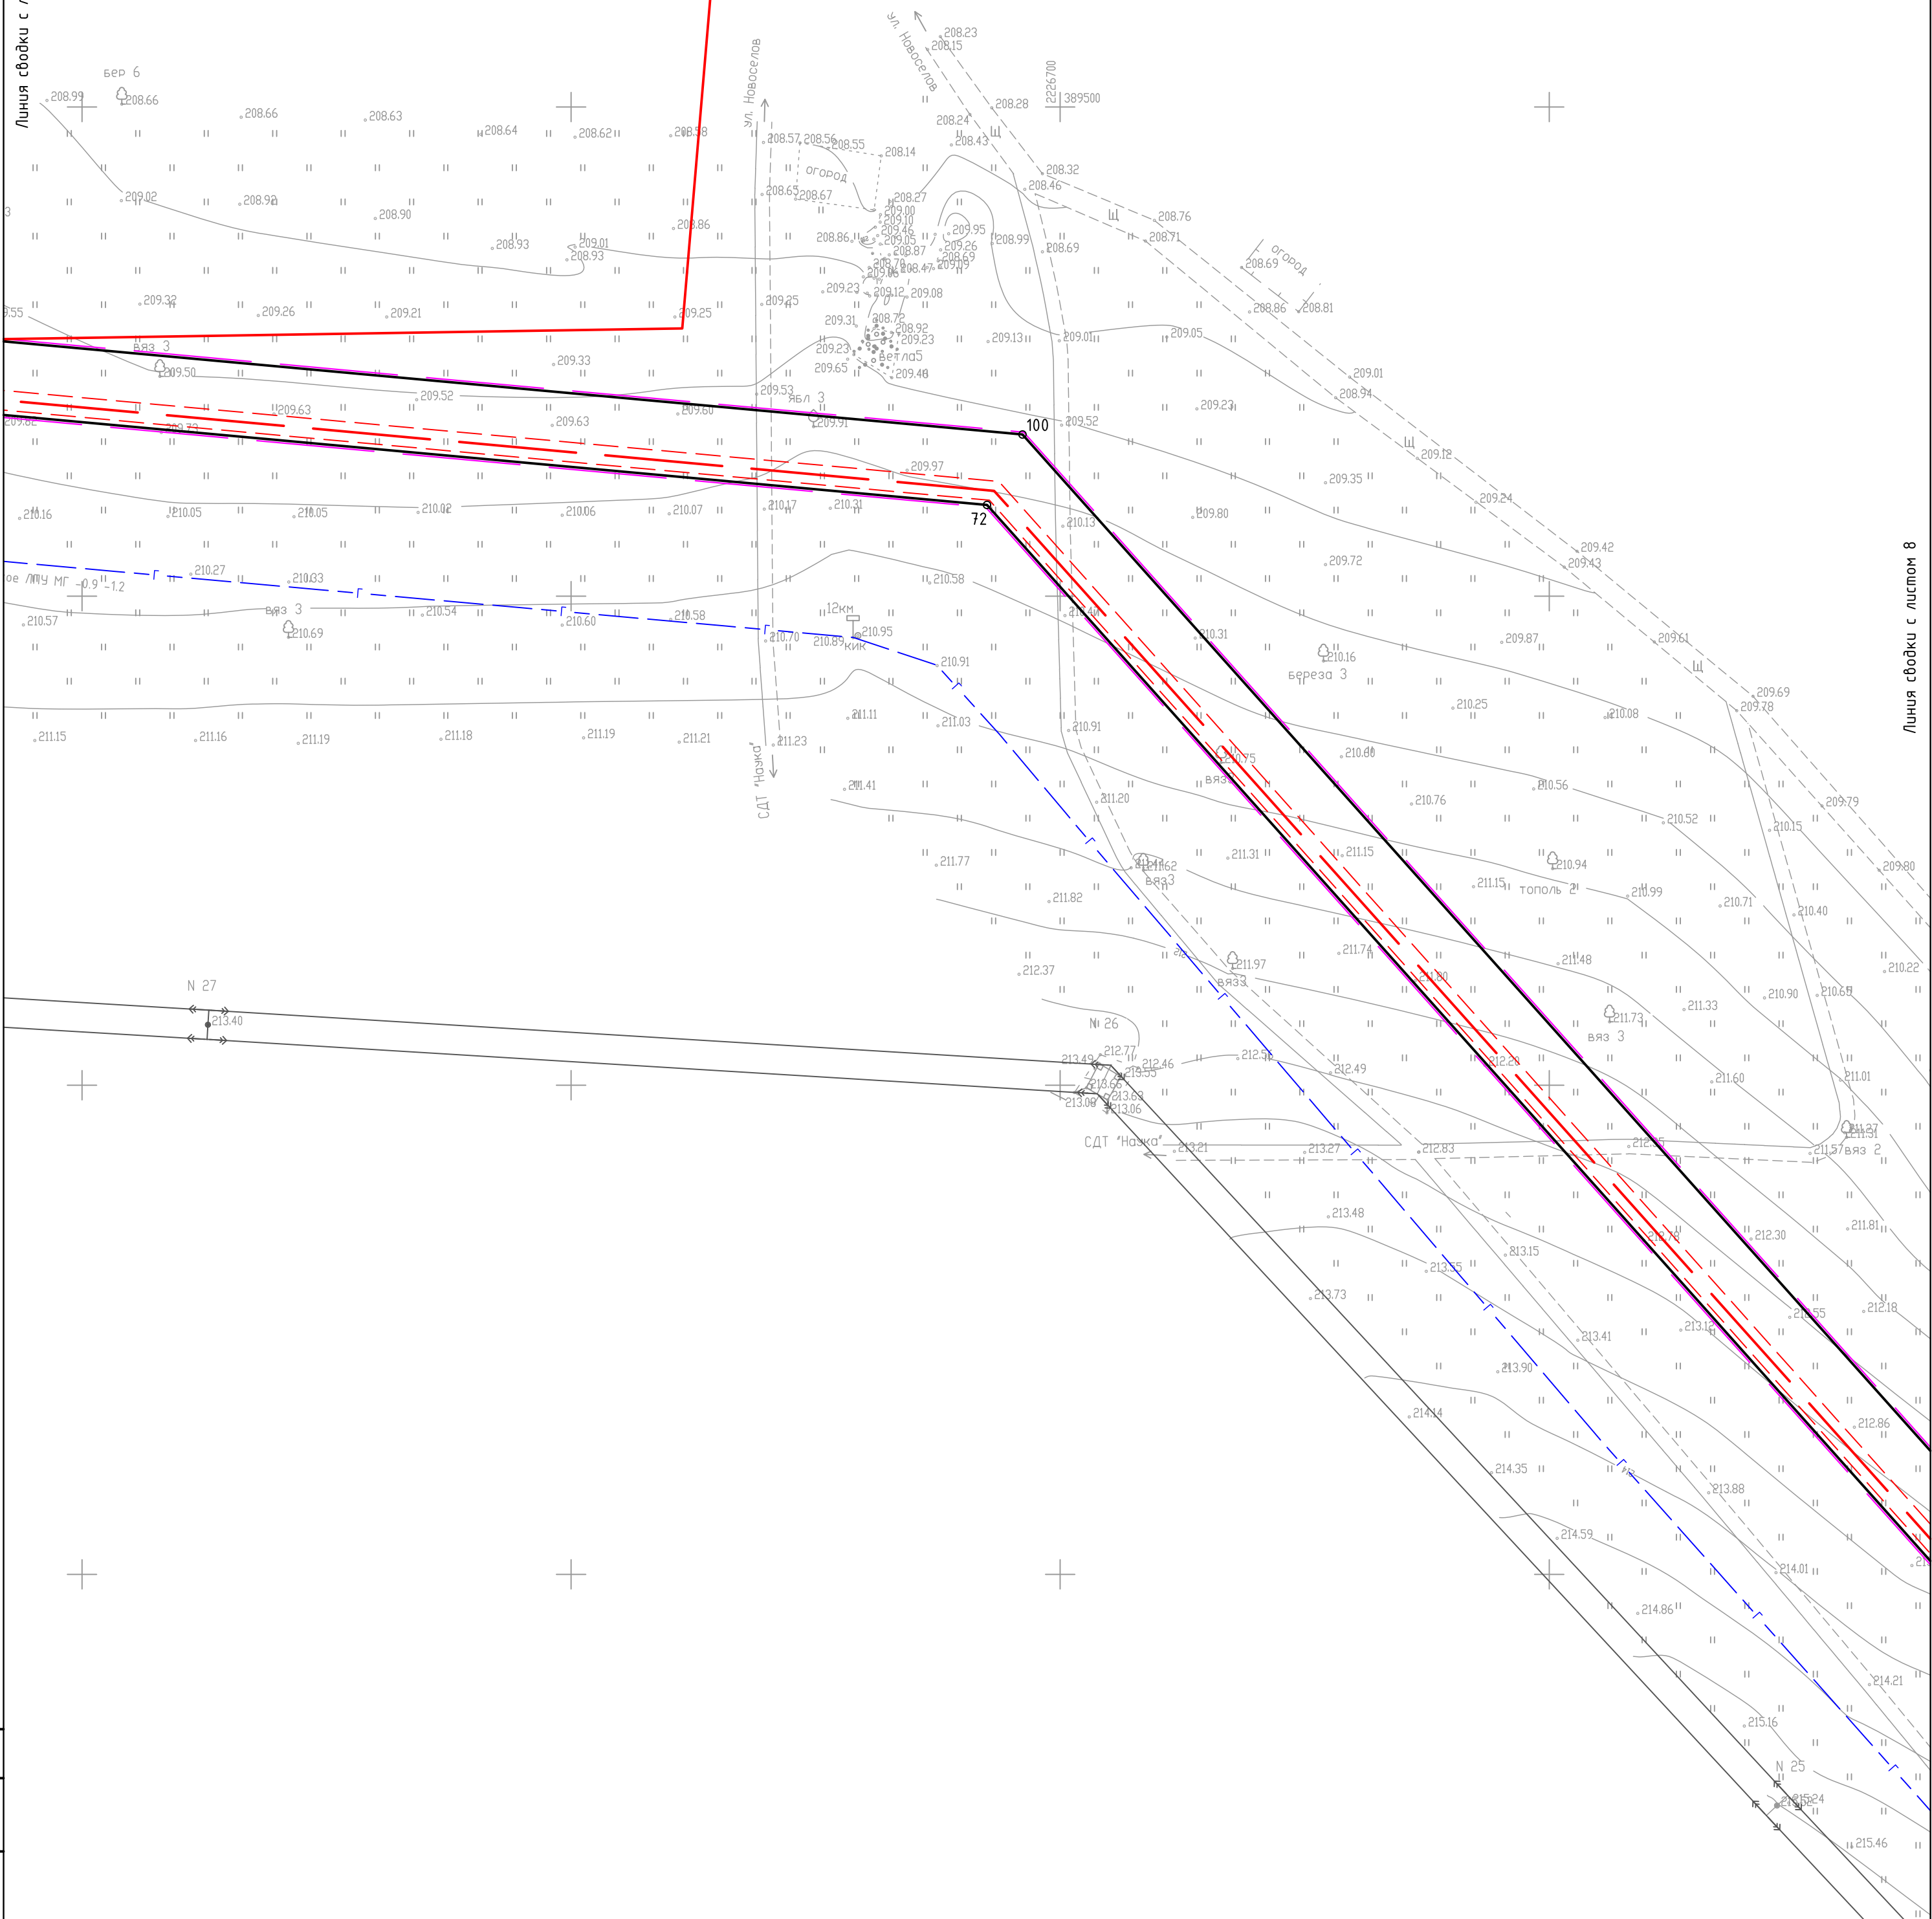Линия съвки с листом 6




Линия съвки с листом 8

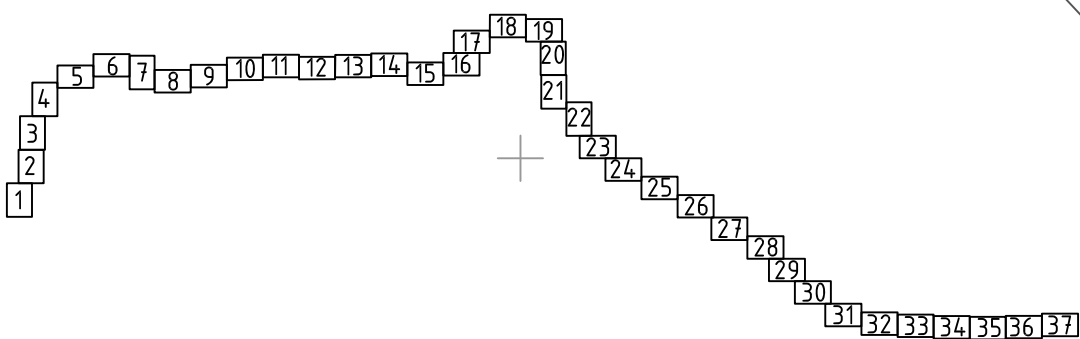Схема расположения листов



Согласовано		
Взам. инв. №		
Подп. и дата		
Инв. № подл.		

01-47-ДКП/18-ЗСМыК 58-2024-ППТ.04.ГЧ					
Газопровод межпоселковый от ГРС-2 г. Пенза до ГРС "Чемодановка"					
Изм.	Колуч.	Лист	№ док.	Подп.	Дата
ГИП	Кизюн			<i>Шульц</i>	16.03.2024
Нач. отд.	Рябов			<i>Рябов</i>	16.03.2024
Разраб.	Кочергина			<i>Кочергина</i>	16.03.2024
Проект планировки территории. Основная часть					
		Стадия	Лист	Листов	
		ППТ	7		
Чертеж красных линий. Чертеж границ зон планируемого размещения линейного объекта М 1:1000				ООО ПИ "Тамбовсельхозтехпроект"	
Н. контр.	Деева			<i>Деева</i>	16.03.2024

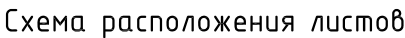

A staircase diagram representing a partition of 37. The steps are labeled with numbers 1 through 37. The first row has 4 boxes (1-4), the second has 3 (5-7), the third has 2 (8-9), and the fourth has 1 (10). From step 10, the staircase continues diagonally down to the right, with steps labeled 11 through 37.

						01-47-ДКП/18-ЗСМук 58-2024-ППТ.ОЧ.ГЧ			
						Газопровод межпоселковый от ГРС-2 г. Пенза до ГРС "Чемодановка"			
Изм.	Колуч	Лист	№ док	Подп.	Дата	Проект планировки территории. Основная часть	Стадия	Лист	Листов
ГИП		Кузюн		<i>Кузюн</i>	16.03.2024		ППТ	8	
Нач. отд.		Рябов		<i>Рябов</i>	16.03.2024				
Разраб.		Кочергина		<i>Кочергина</i>	16.03.2024				
						Чертеж красных линий, Чертеж границ зон планируемого размещения линейного объекта М 1:1000	000 ПИ "Тамбовсельхозтехпроект"		
Н. контр.		Деева		<i>Деева</i>	16.03.2024				


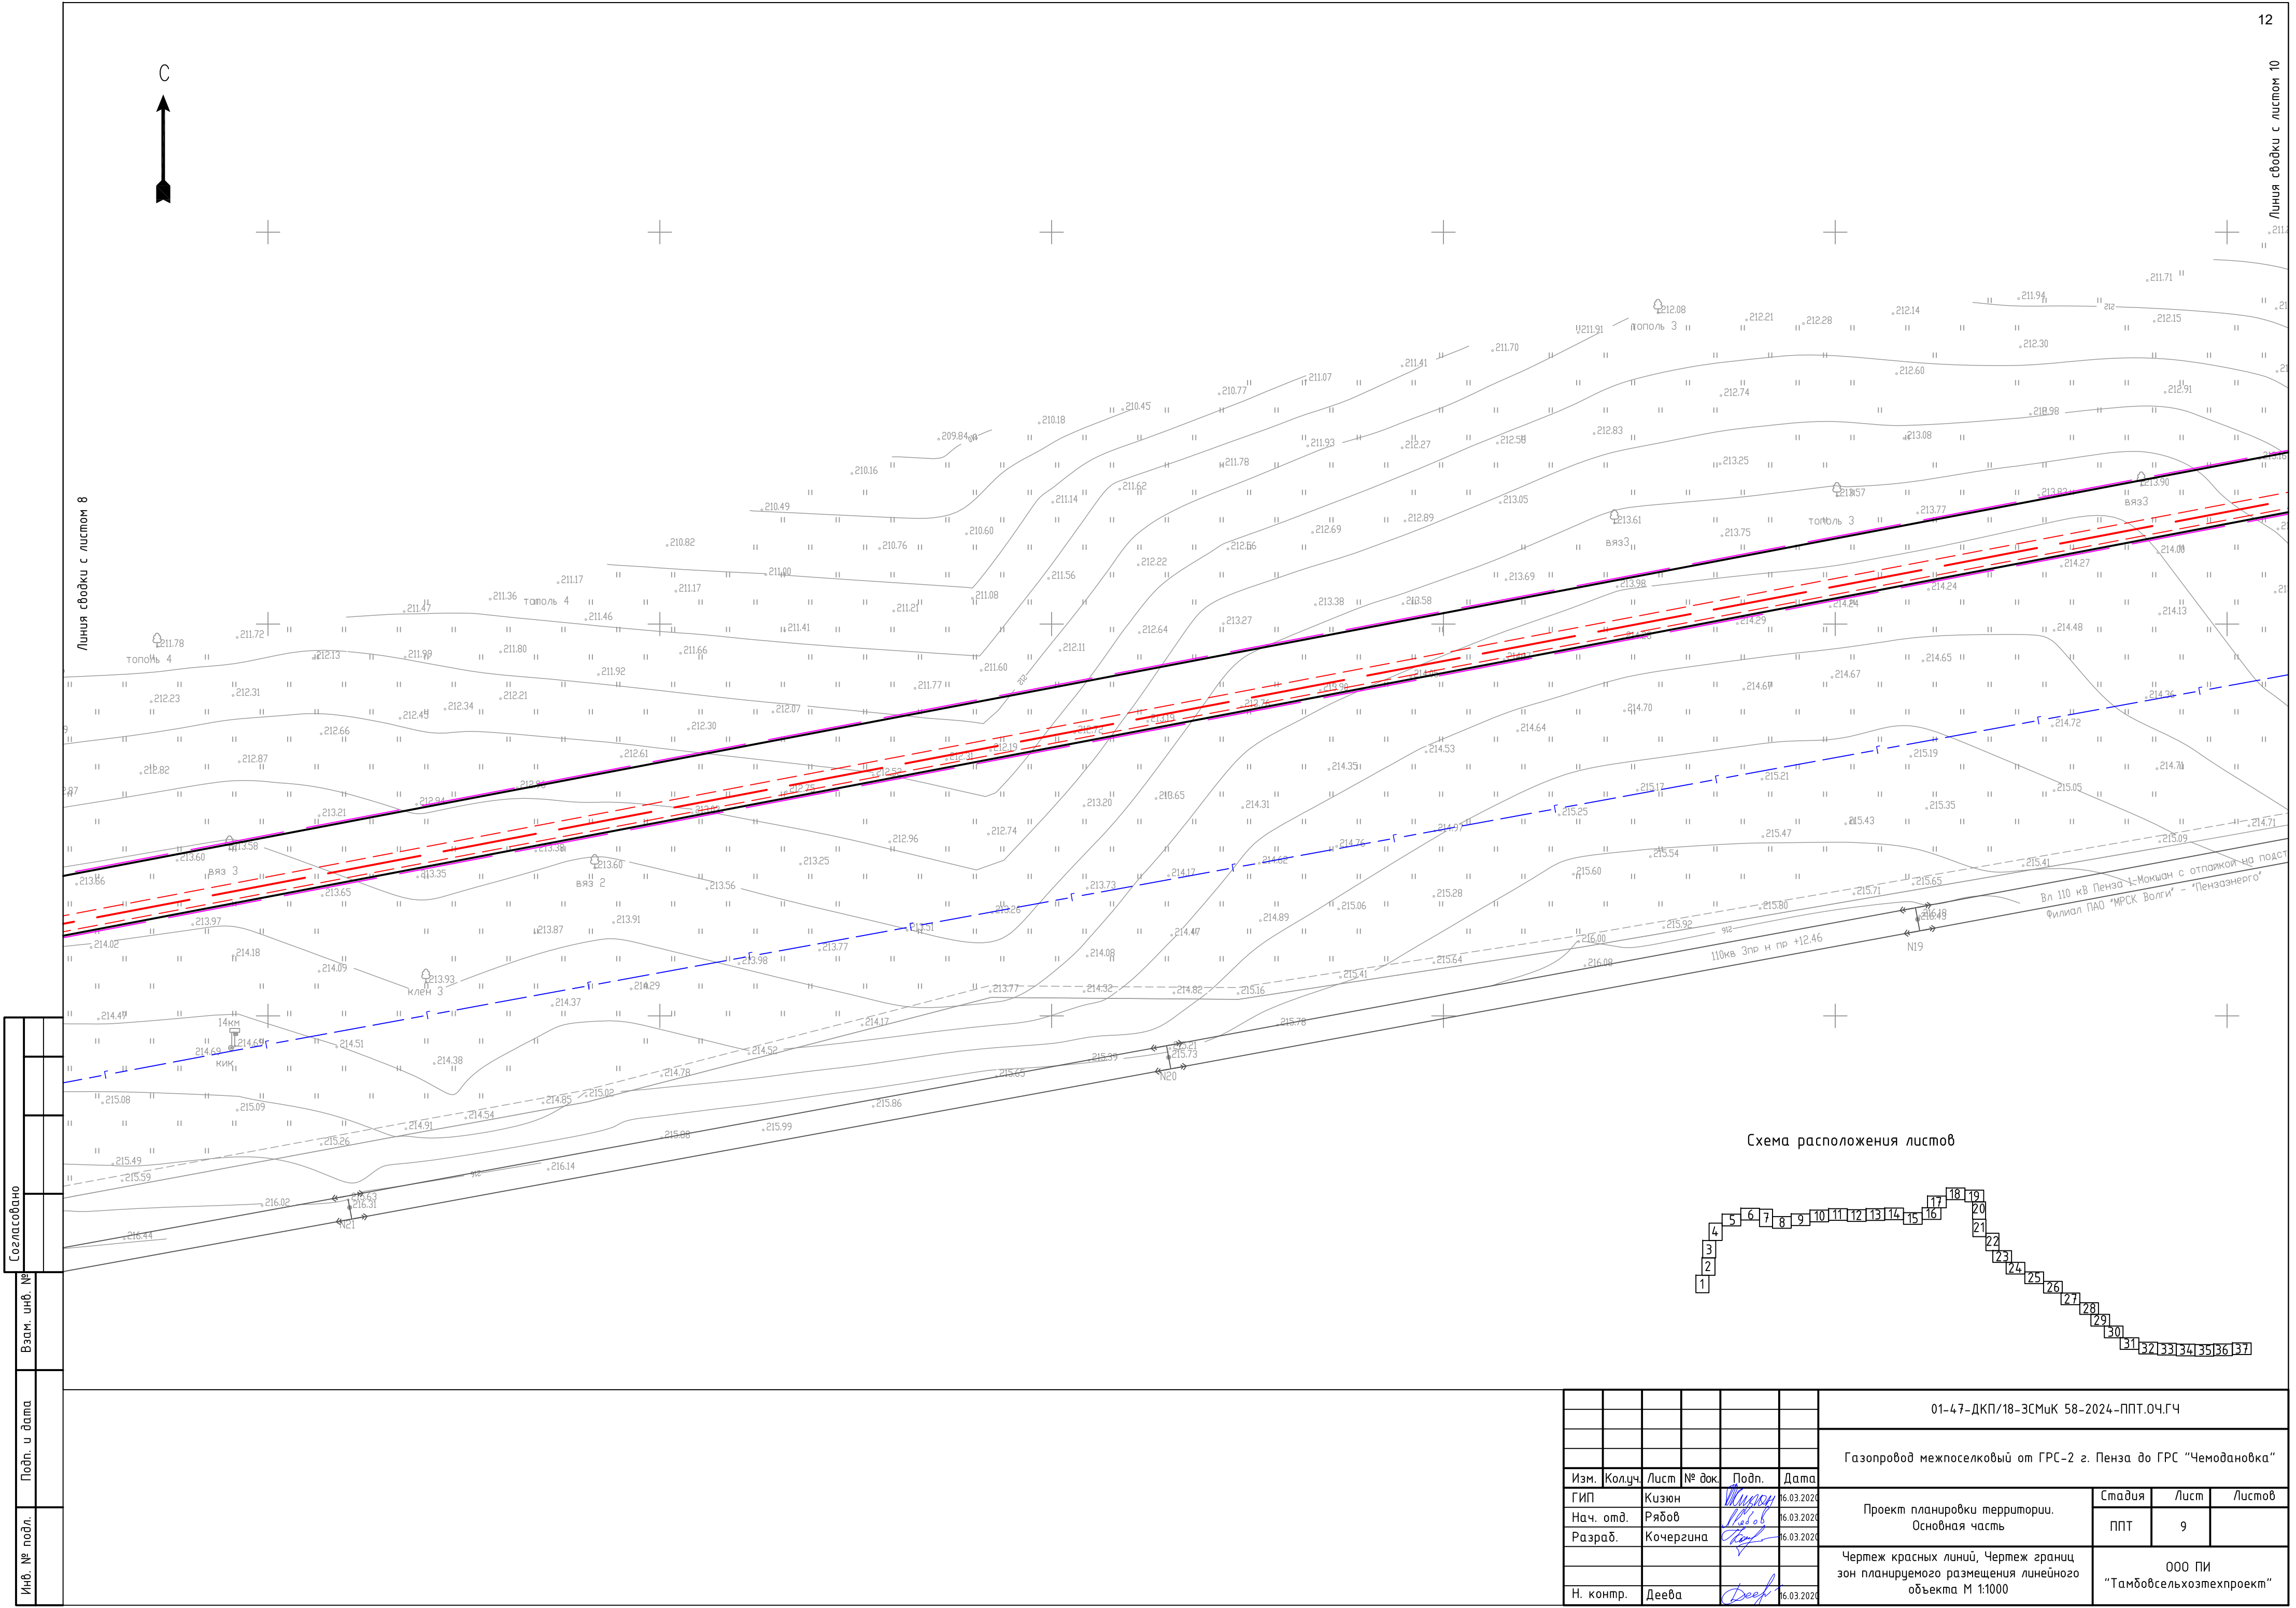


Схема расположения листов

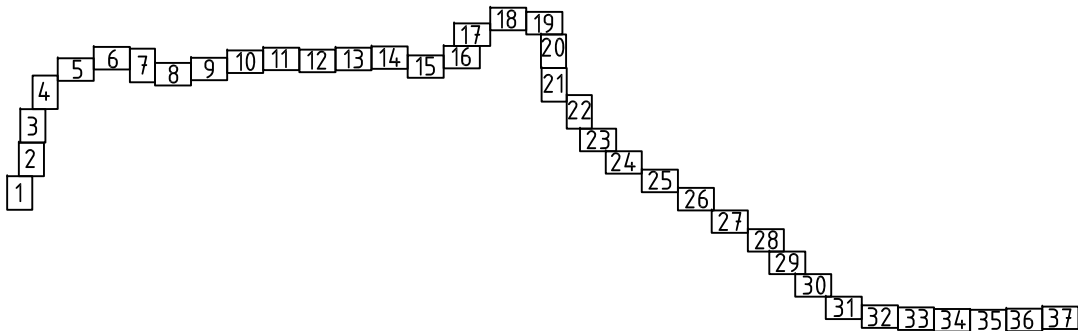


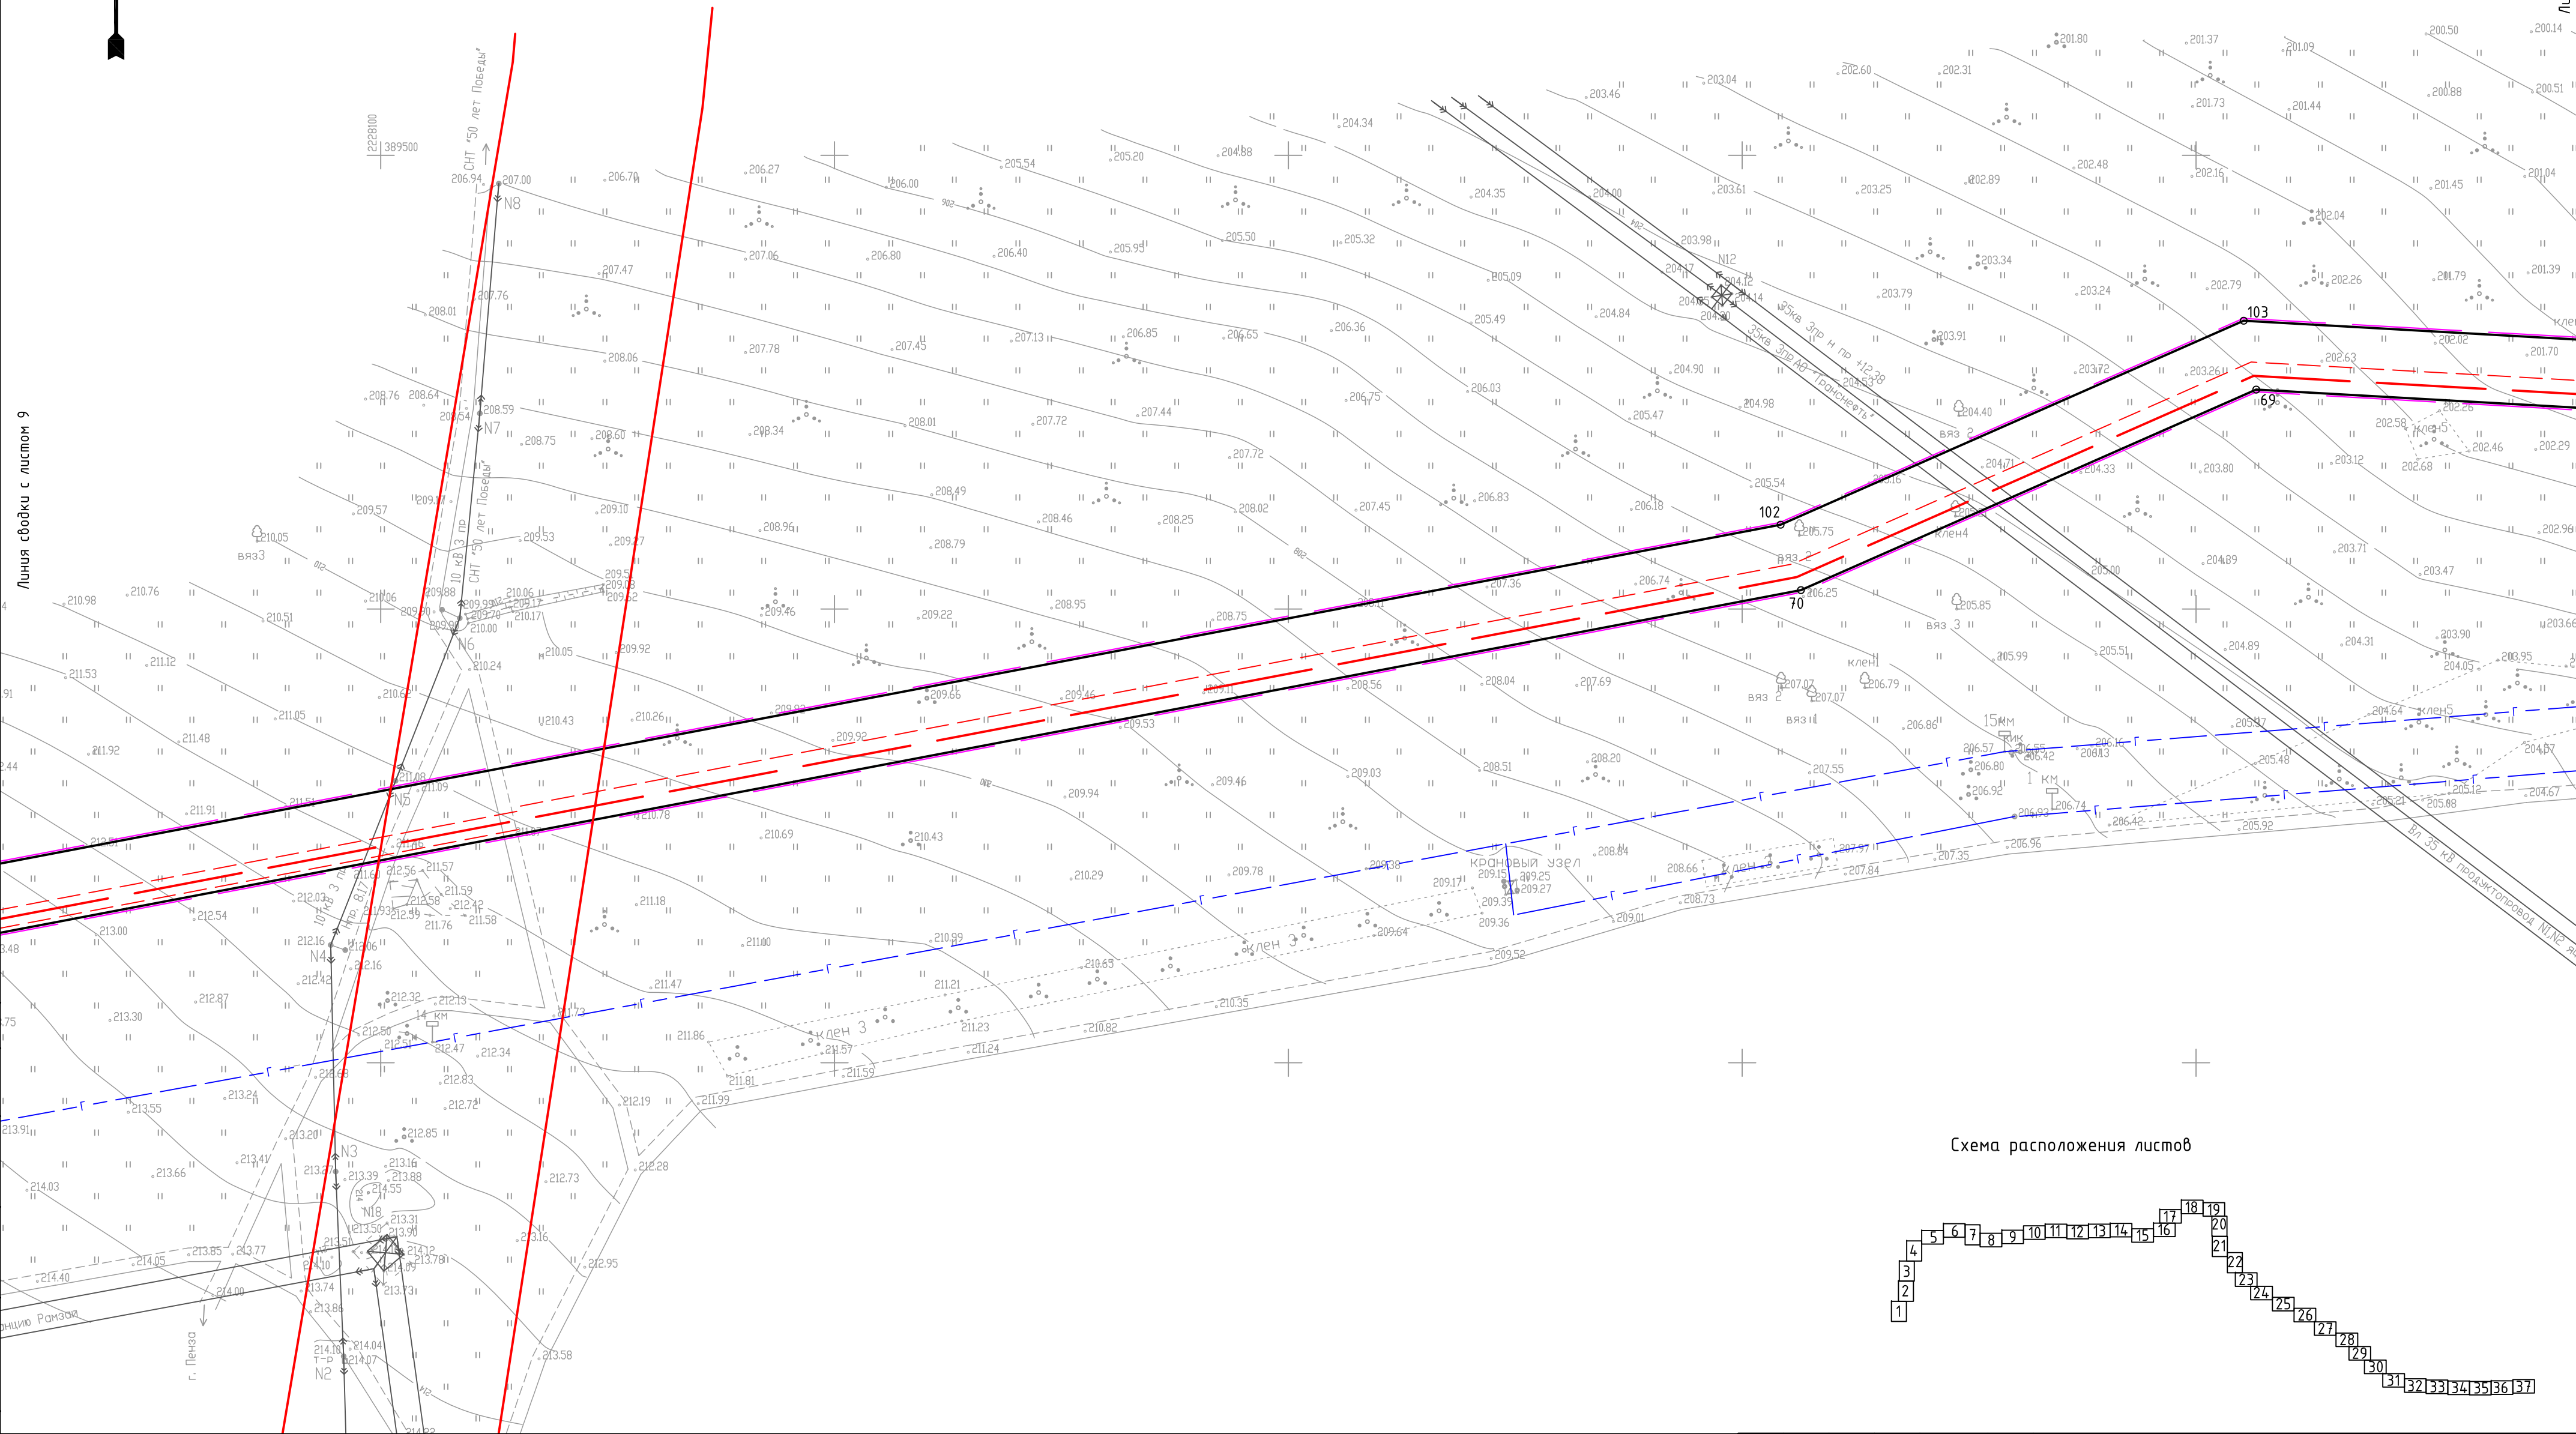






Схема расположения листов

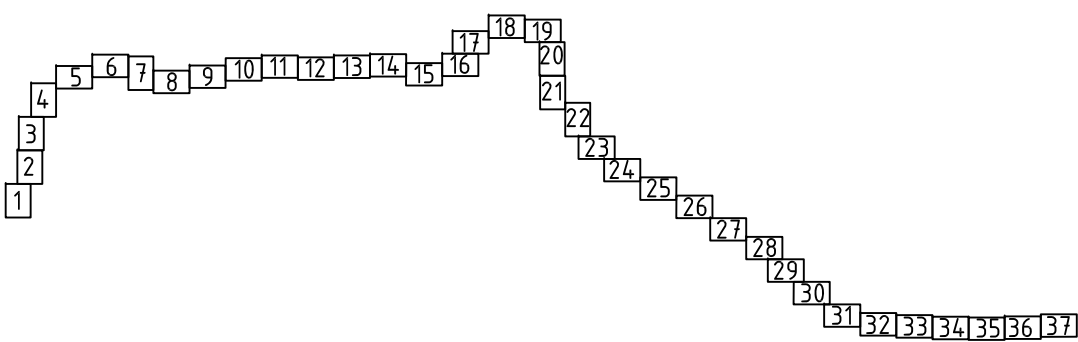

Согласовано		Взам. инв. №		Подп. и дата		Инв. № подл.	

						01-47-ДКП/18-ЗСМчК 58-2024-ППТ.04.ГЧ			
						Газопровод межпоселковый от ГРС-2 г. Пенза до ГРС "Чемодановка"			
Изм.	Колуч.	Лист	№ док	Подп.	Дата	Проект планировки территории. Основная часть	Стадия	Лист	Листов
ГИП	Кузюн				16.03.2024		ППТ	10	
Нач. отд.	Рябов				16.03.2024				
Разраб.	Кочергина				16.03.2024				
						Чертеж красных линий, Чертеж границ зон планируемого размещения линейного объекта М 1:1000	ООО ПИ "Тамбовсельхозтехпроект"		
Н. контр.	Деева				16.03.2024				

Линия събки с листом 10


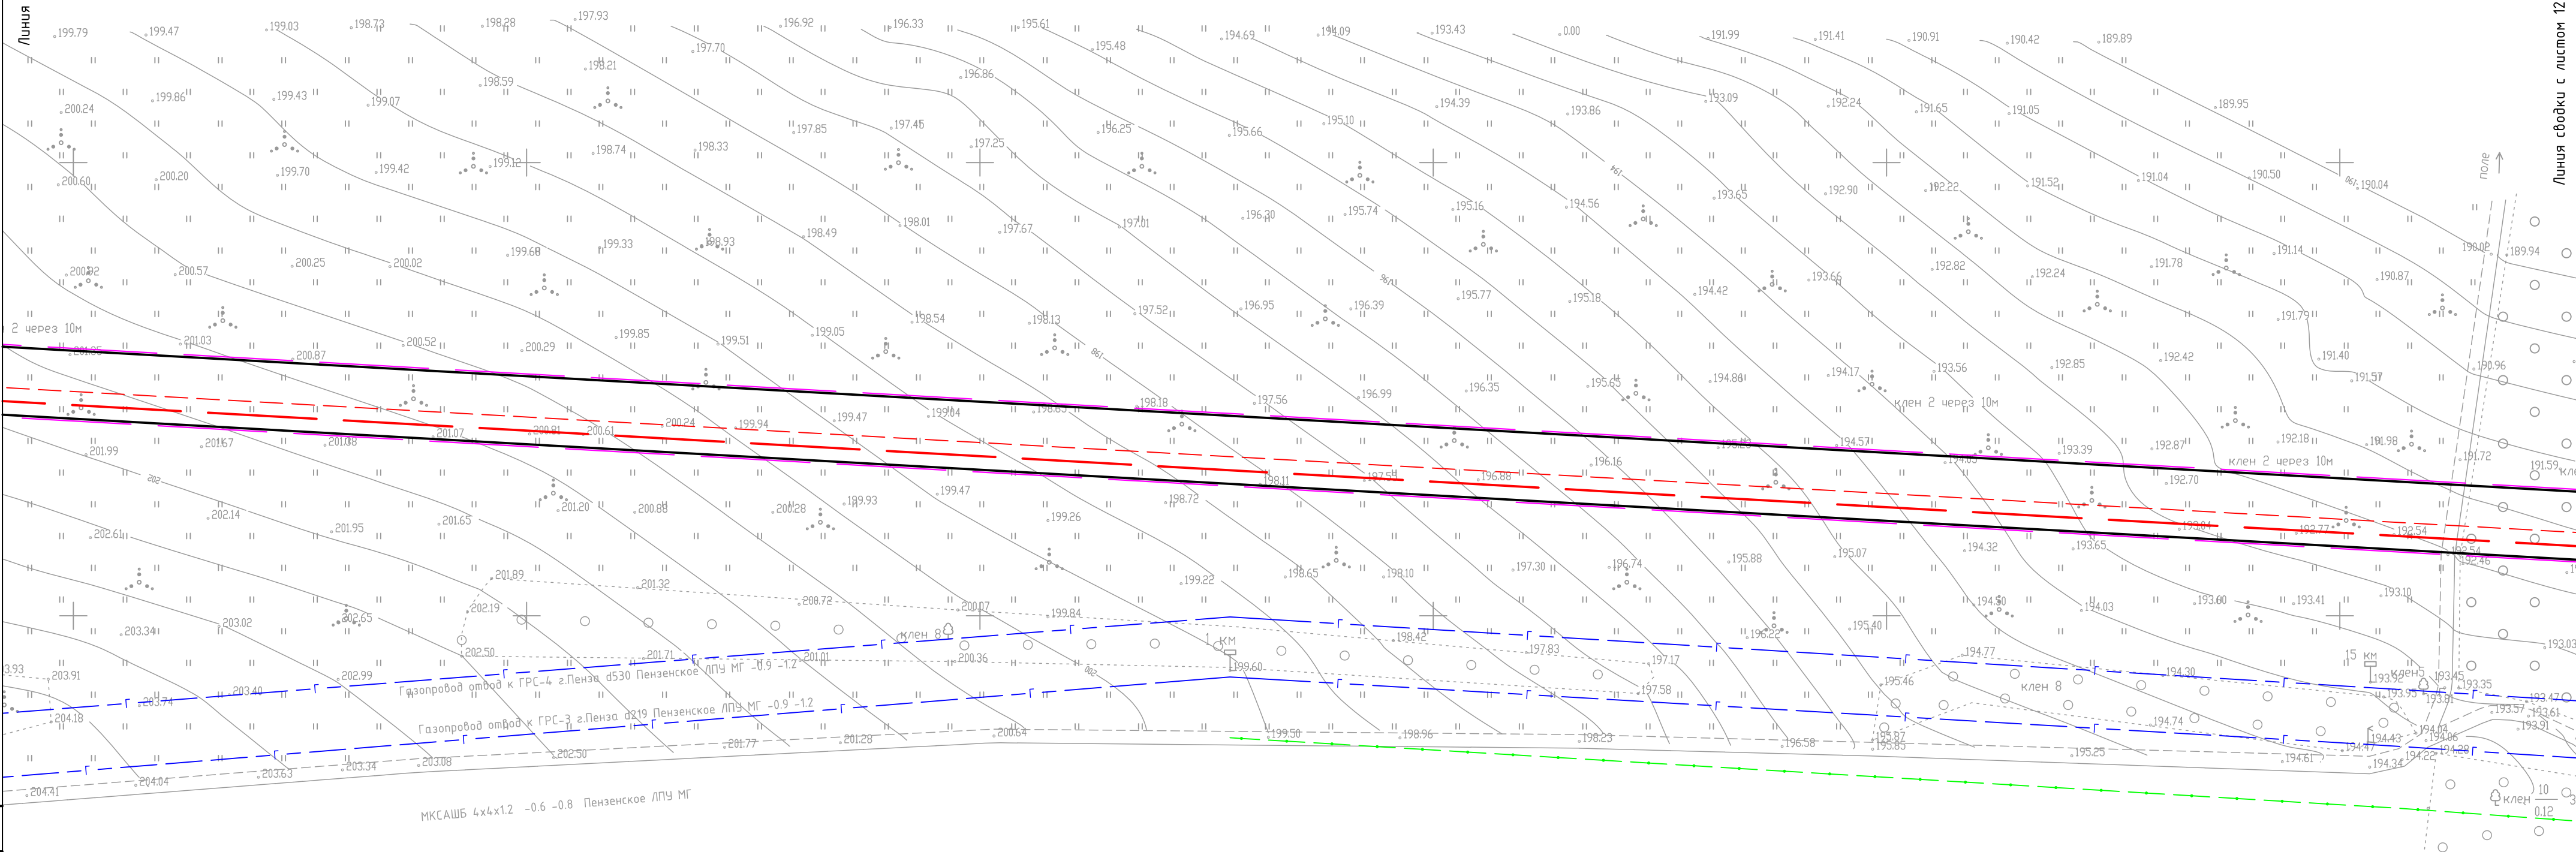



Схема расположения листов

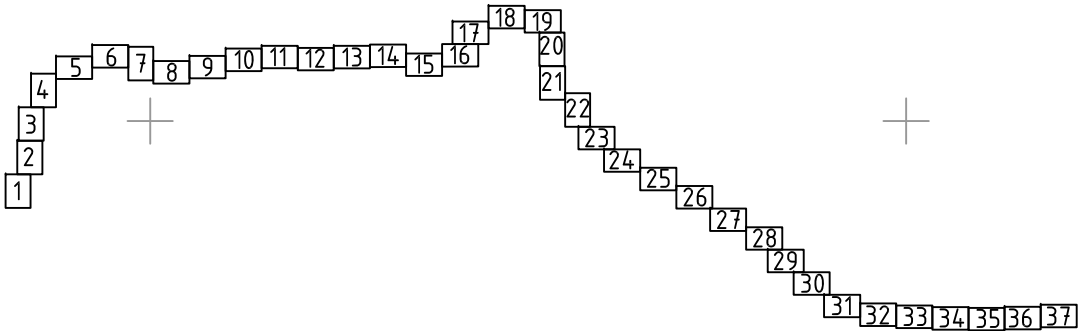

Согласовано				
Взам. инв. №				
Подп. и дата				
Инв. № подл.				

01-47-ДКП/18-ЗСМык 58-2024-ППТ.04.ГЧ					
Газопровод межпоселковый от ГРС-2 г. Пенза до ГРС "Чемодановка"					
Изм.	Колуч.	Лист	№ док.	Подп.	Дата
ГИП	Кузюн			Кузюн	16.03.2024
Нач. отд.	Рябов			Рябов	16.03.2024
Разраб.	Кочергина			Кочергина	16.03.2024
Проект планировки территории. Основная часть					
				Стадия	Лист
				ППТ	11
				Листов	
Чертеж красных линий, Чертеж границ зон планируемого размещения линейного объекта М 1:1000				ООО ПИ "Тамбовсельхозтехпроект"	
Н. контр.	Деева			Деева	16.03.2024

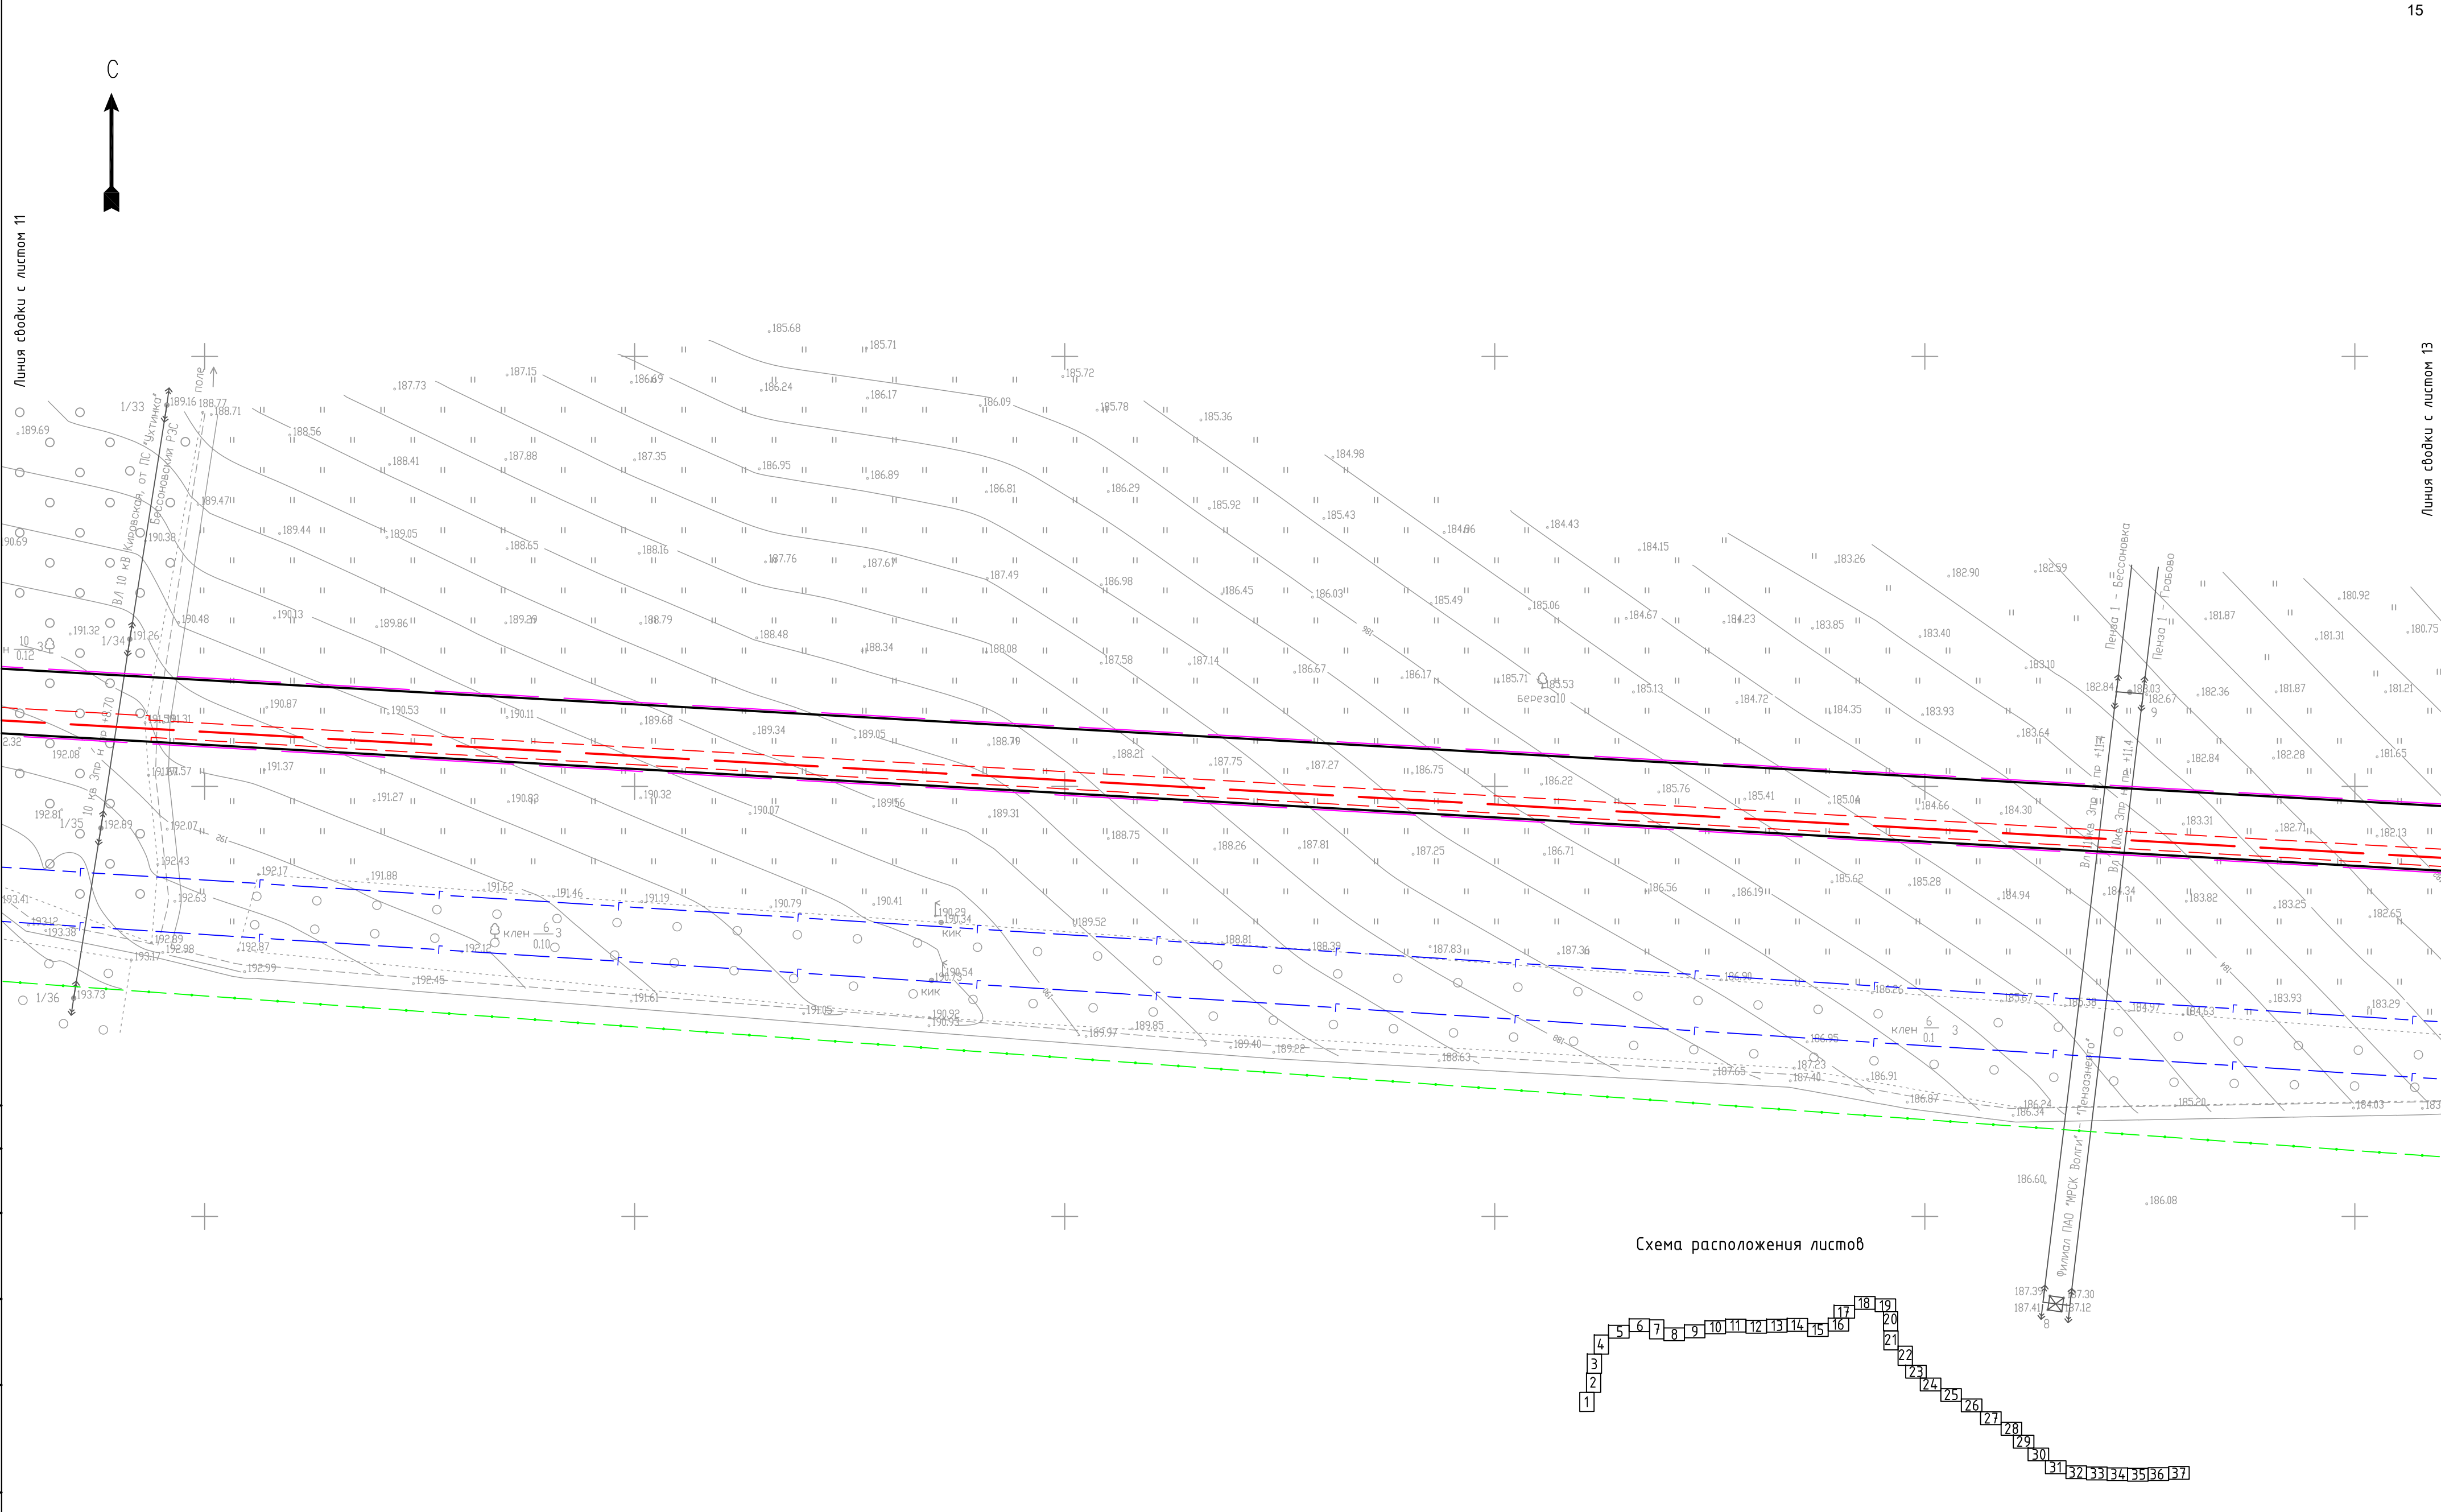
Линия съвки с листом 11




Линия съвки с листом 13

Согласовано			
Взам. инв. №			
Подп. и дата			
Инв. № подл.			

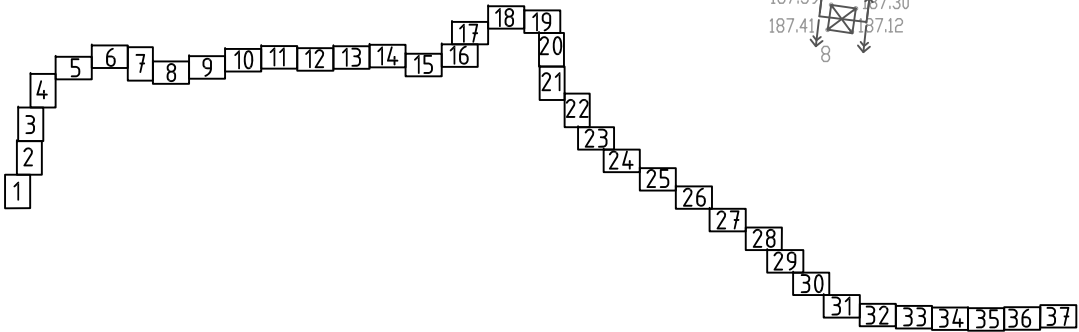Схема расположения листов




						01-47-ДКП/18-ЗСМук 58-2024-ППТ.04.ГЧ			
						Газопровод межпоселковый от ГРС-2 г. Пенза до ГРС "Чемодановка"			
Изм.	Колуч.	Лист	№ док.	Подп.	Дата	Проект планировки территории. Основная часть	Стадия	Лист	Листов
ГИП		Кузюн			16.03.2024		ППТ	12	
Нач. отд.		Рябов			16.03.2024				
Разраб.		Кочергина			16.03.2024	Чертеж красных линий, Чертеж границ зон планируемого размещения линейного объекта М 1:1000	000 ПИ "Тамбовсельхозтехпроект"		
Н. контр.		Деева			16.03.2024				

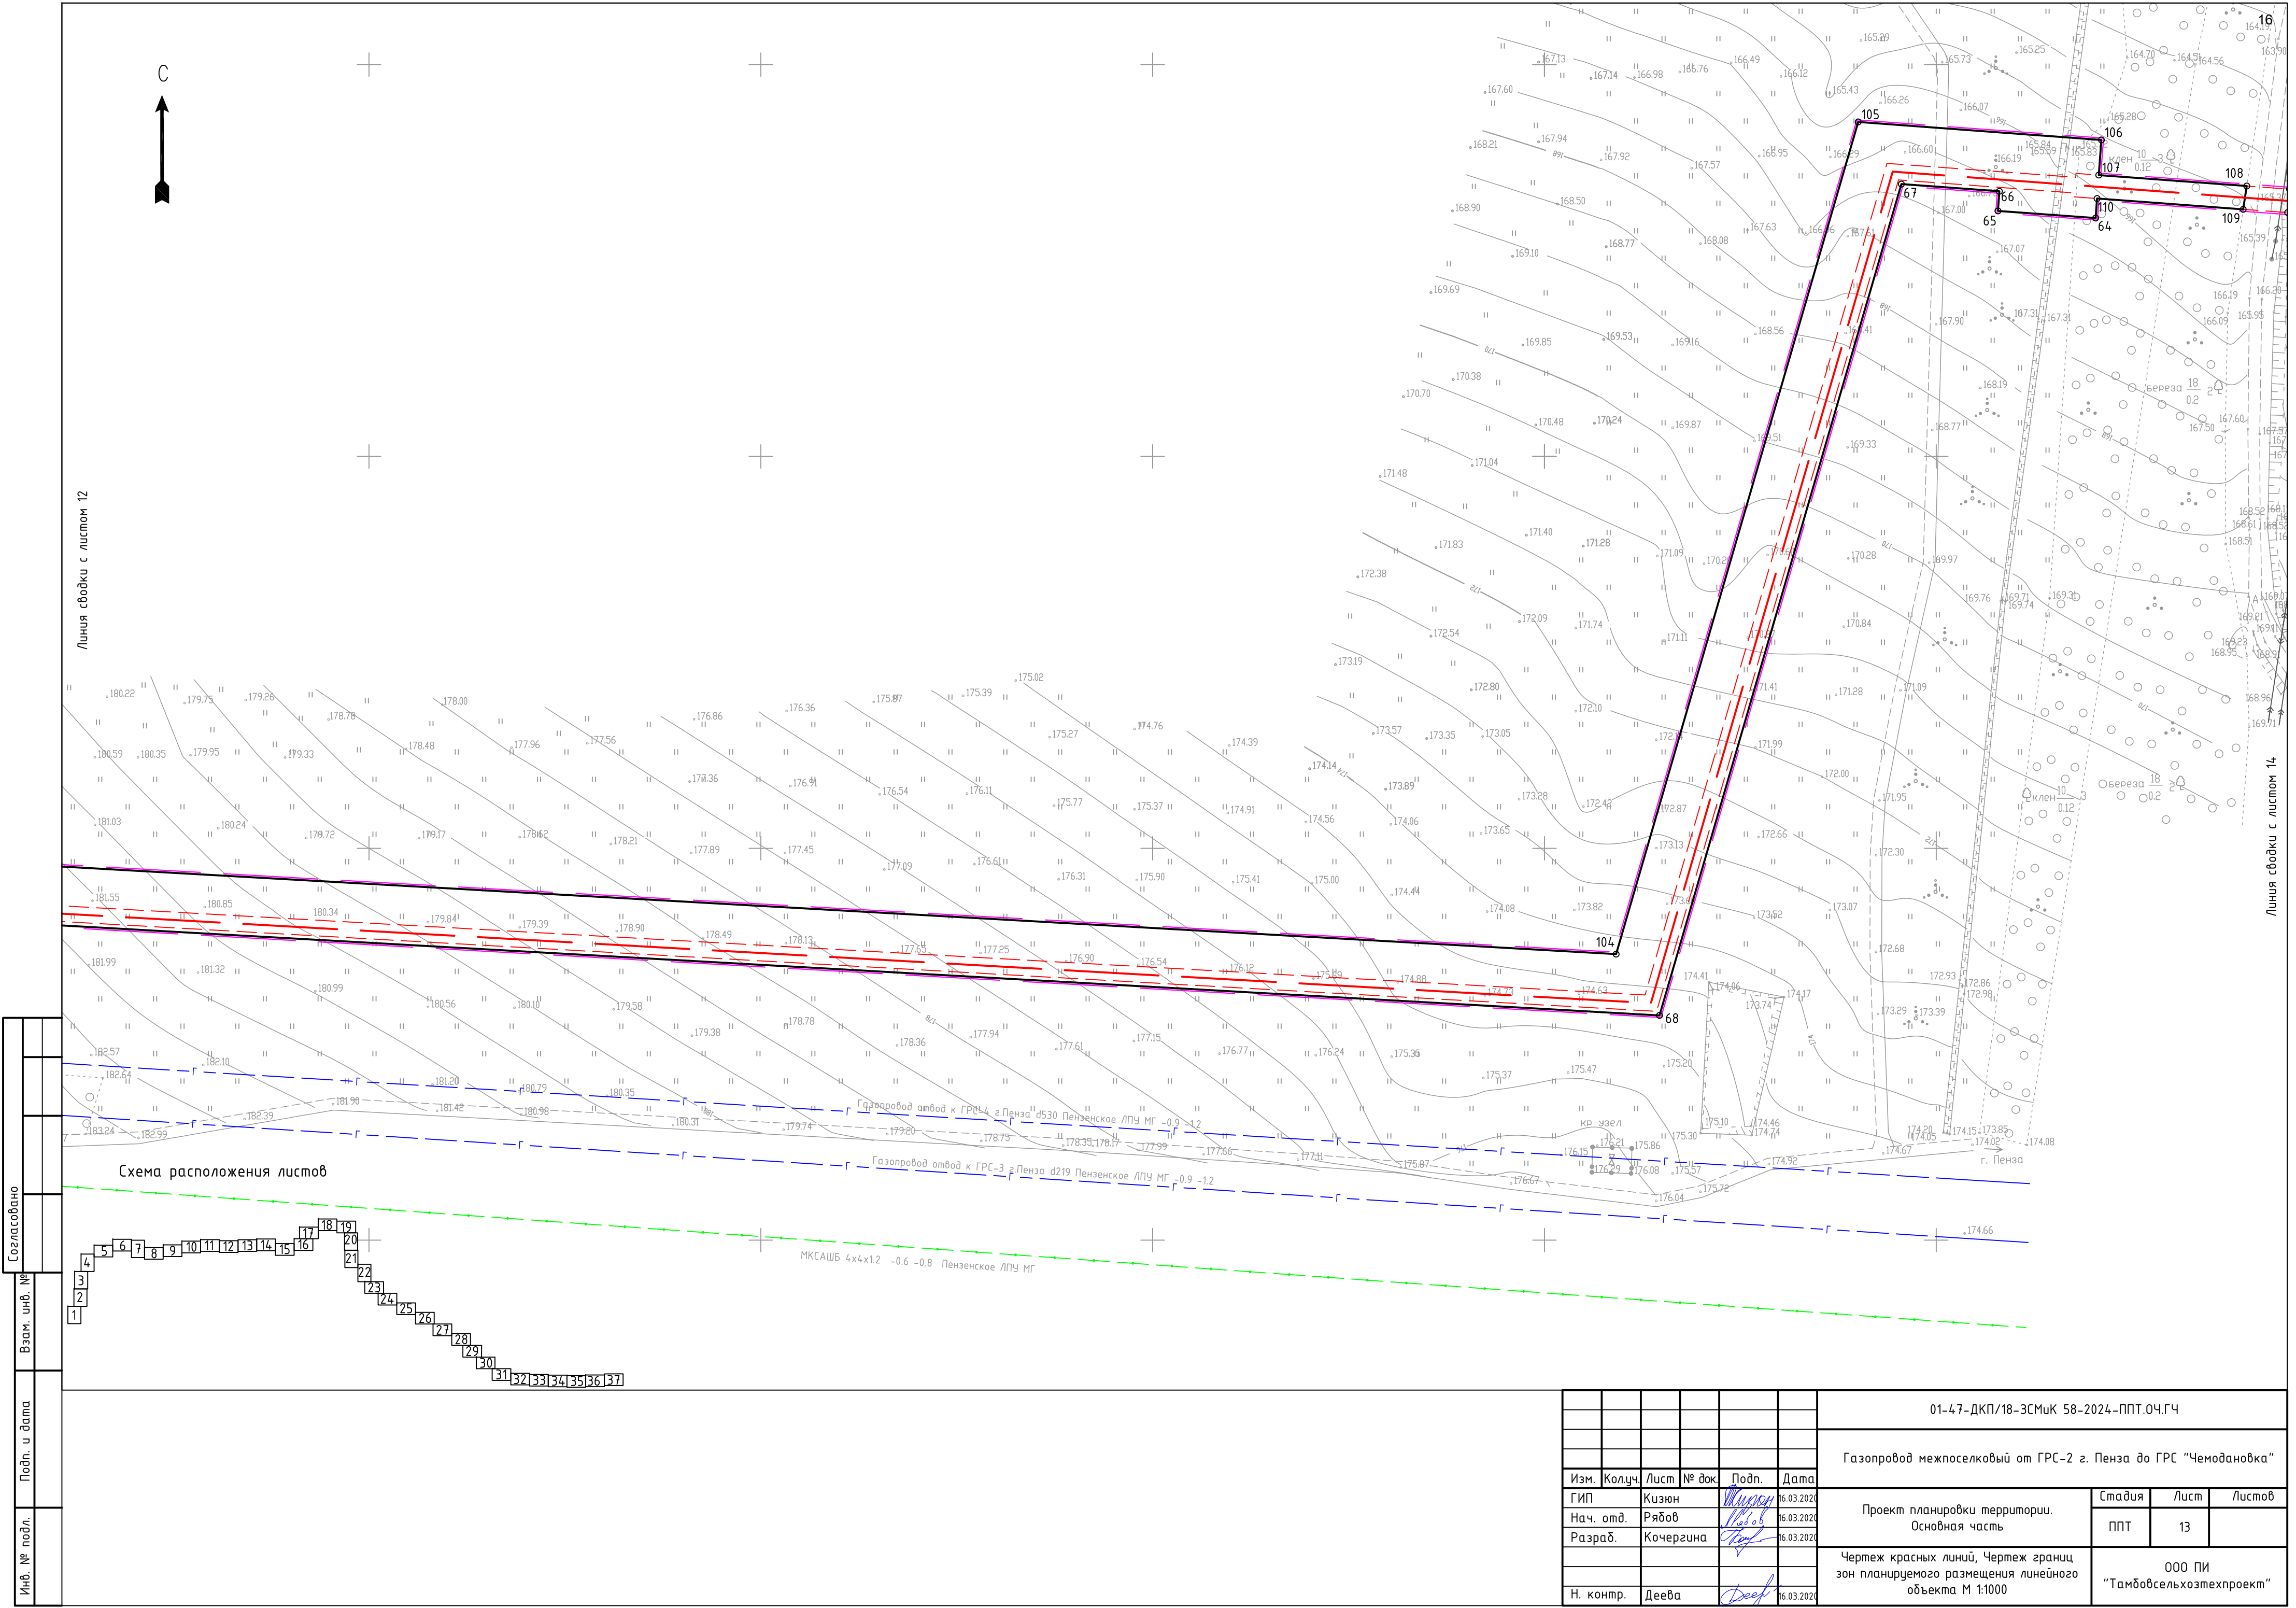

Согласовано					
Инв. № подл.	Взам. инв. №	Подп. и дата			

1	2	3	4	5	6	7	8	9	10	11	12	13	14	15	16	17	18	19	20	21	22	23	24	25	26	27	28	29	30	31	32	33	34	35	36	37
---	---	---	---	---	---	---	---	---	----	----	


						01-47-ДКП/18-ЗСМик 58-2024-ППТ.ОЧ.ГЧ			
						Газопровод межпоселковый от ГРС-2 г. Пенза до ГРС "Чемодановка"			
Изм.	Колуч.	Лист	№ док.	Подп.	Дата	Проект планировки территории. Основная часть	Стадия	Лист	Листов
ГИП	Кизюб			Широк	16.03.2024		ППТ	13	
Нач. отд.	Рябов			Рябов	16.03.2024				
Разраб.	Кочергина			Кочергина	16.03.2024				
						Чертеж красных линий, Чертеж границ зон планируемого размещения линейного объекта М 1:1000	ООО ПИ "Тамбовсельхозтехпроект"		
Н. контр.	Деева			Деева	16.03.2024				

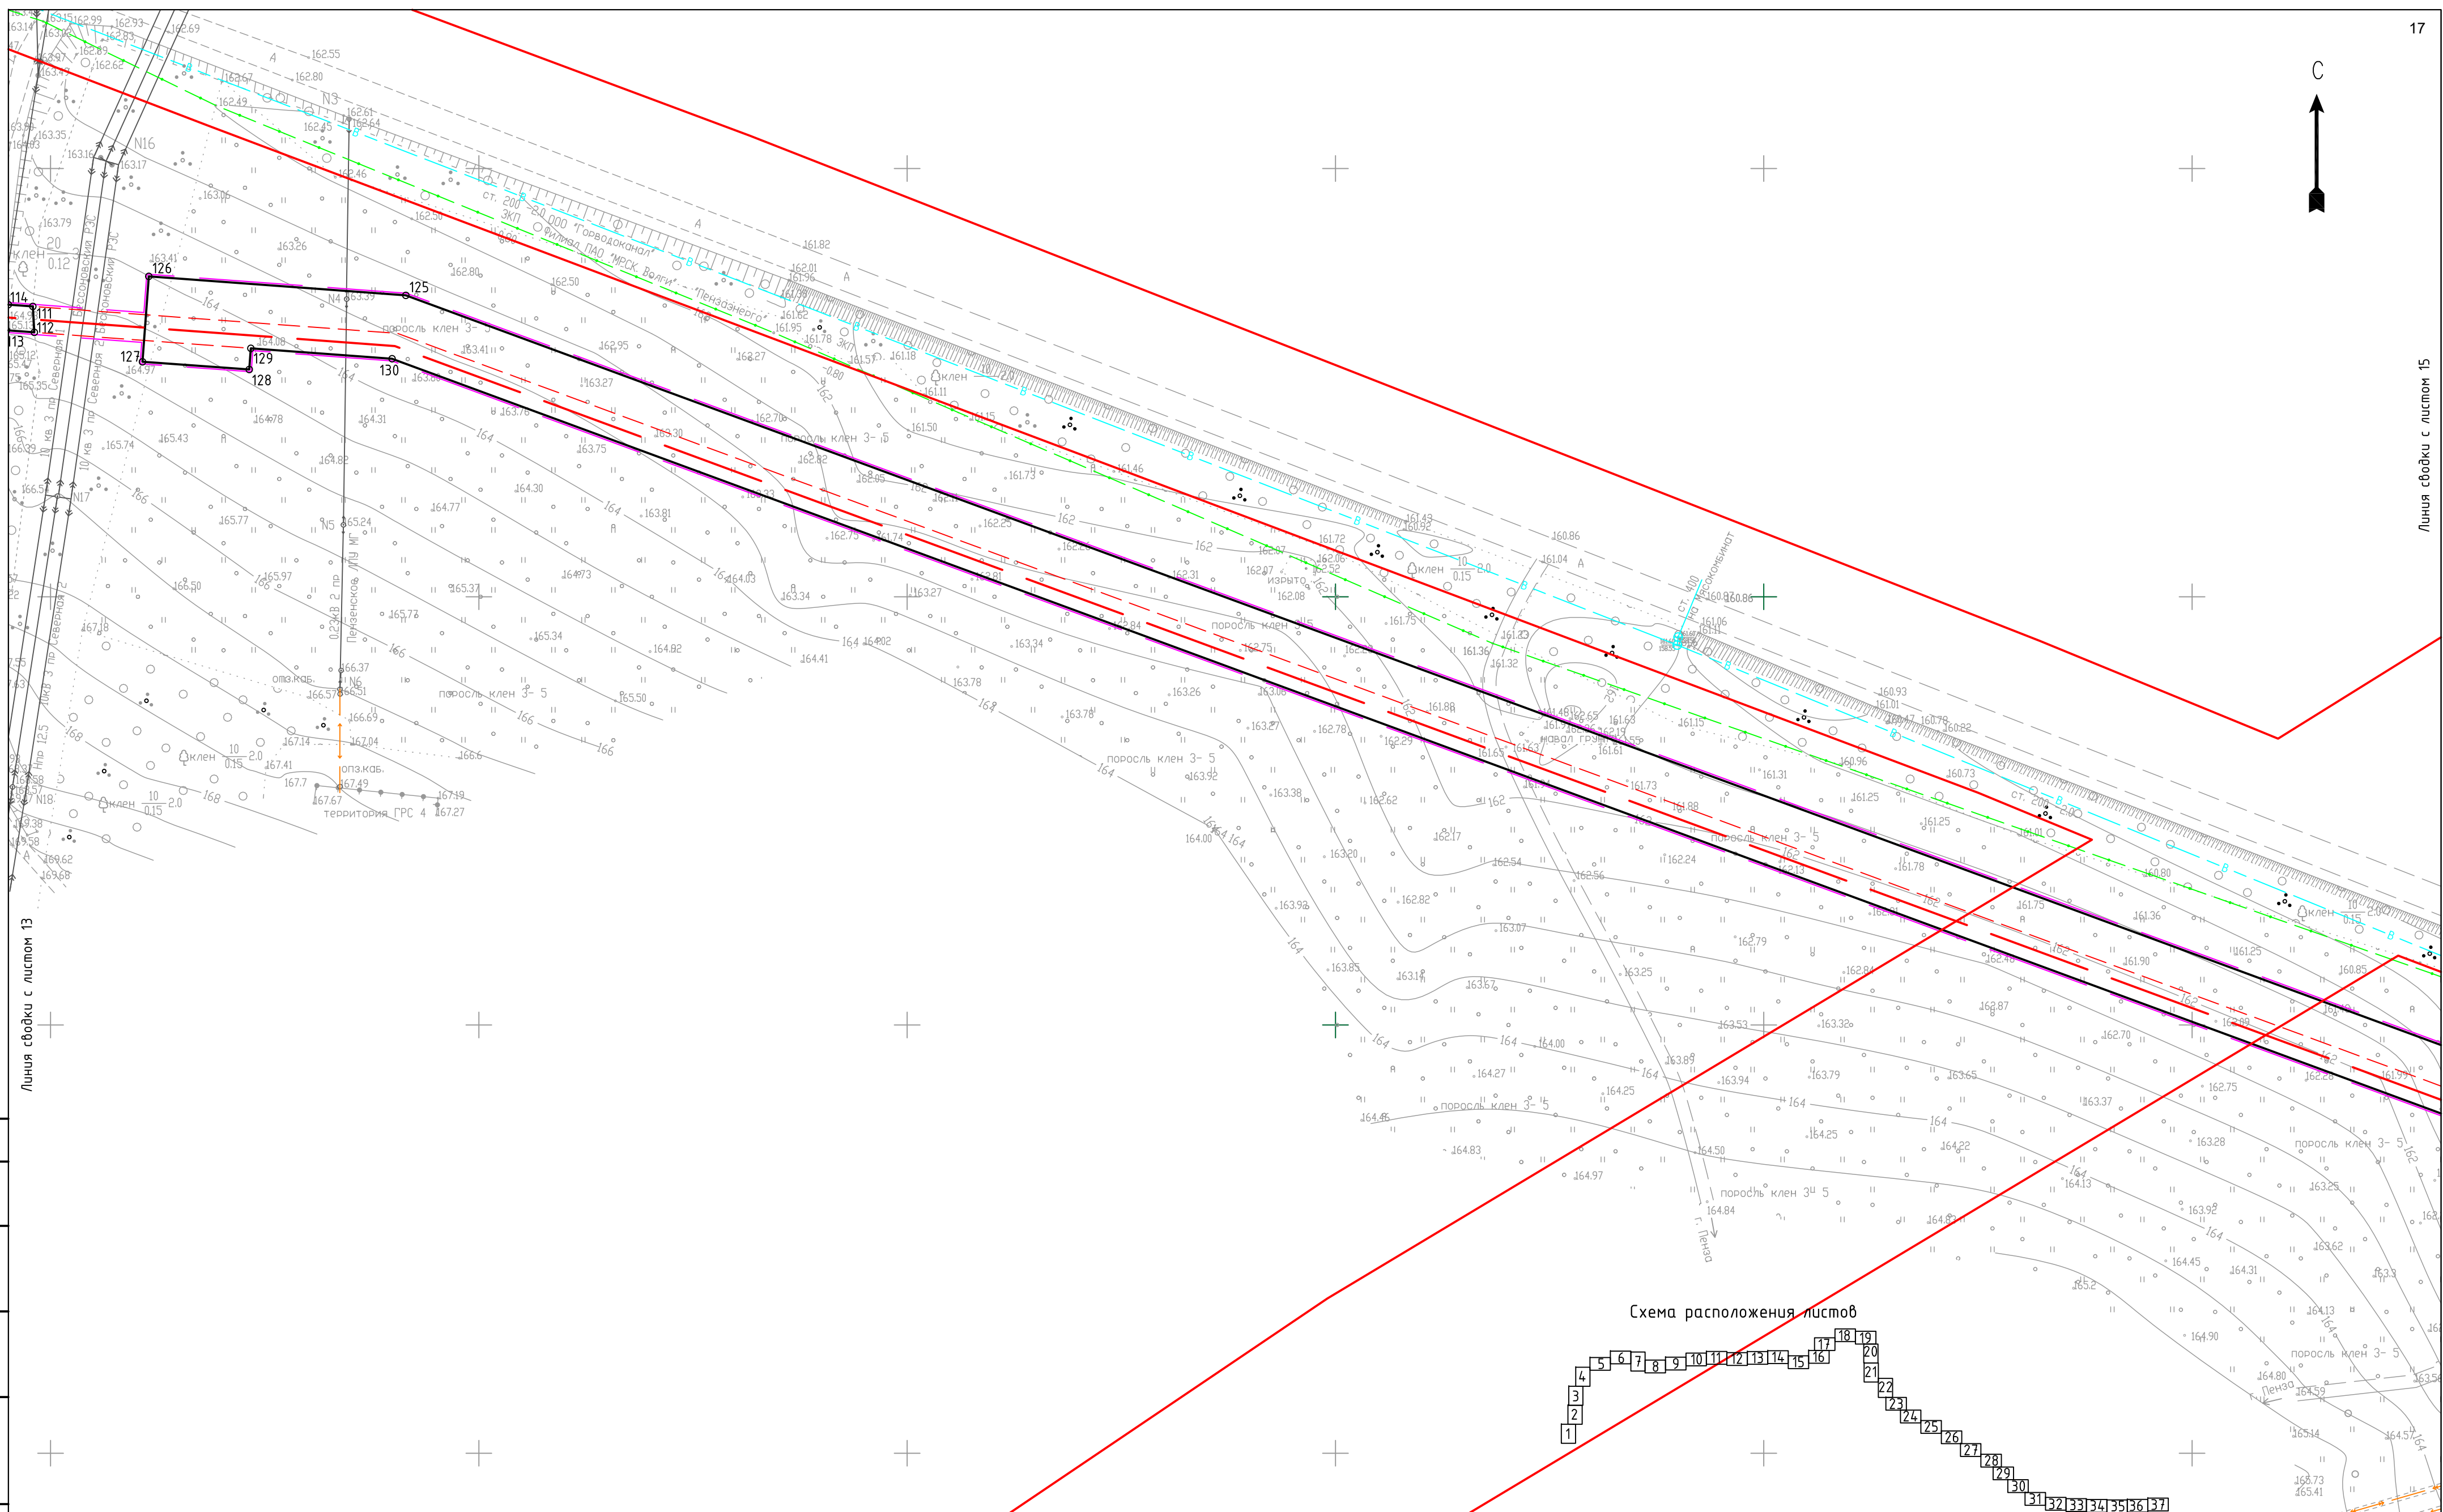

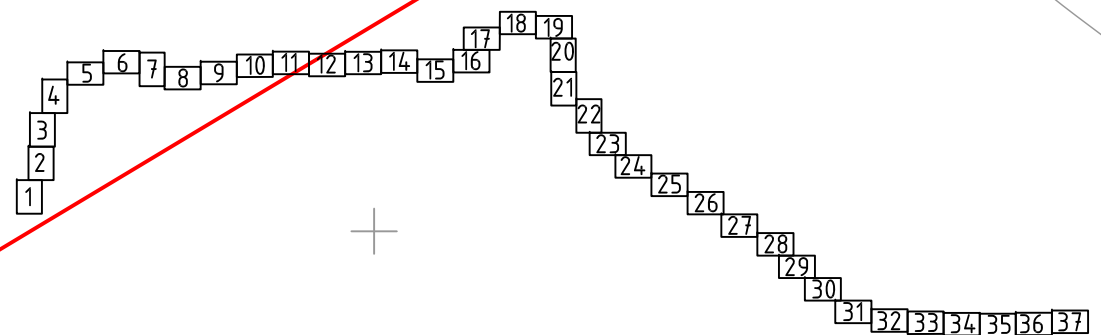Линия събки с листом 13

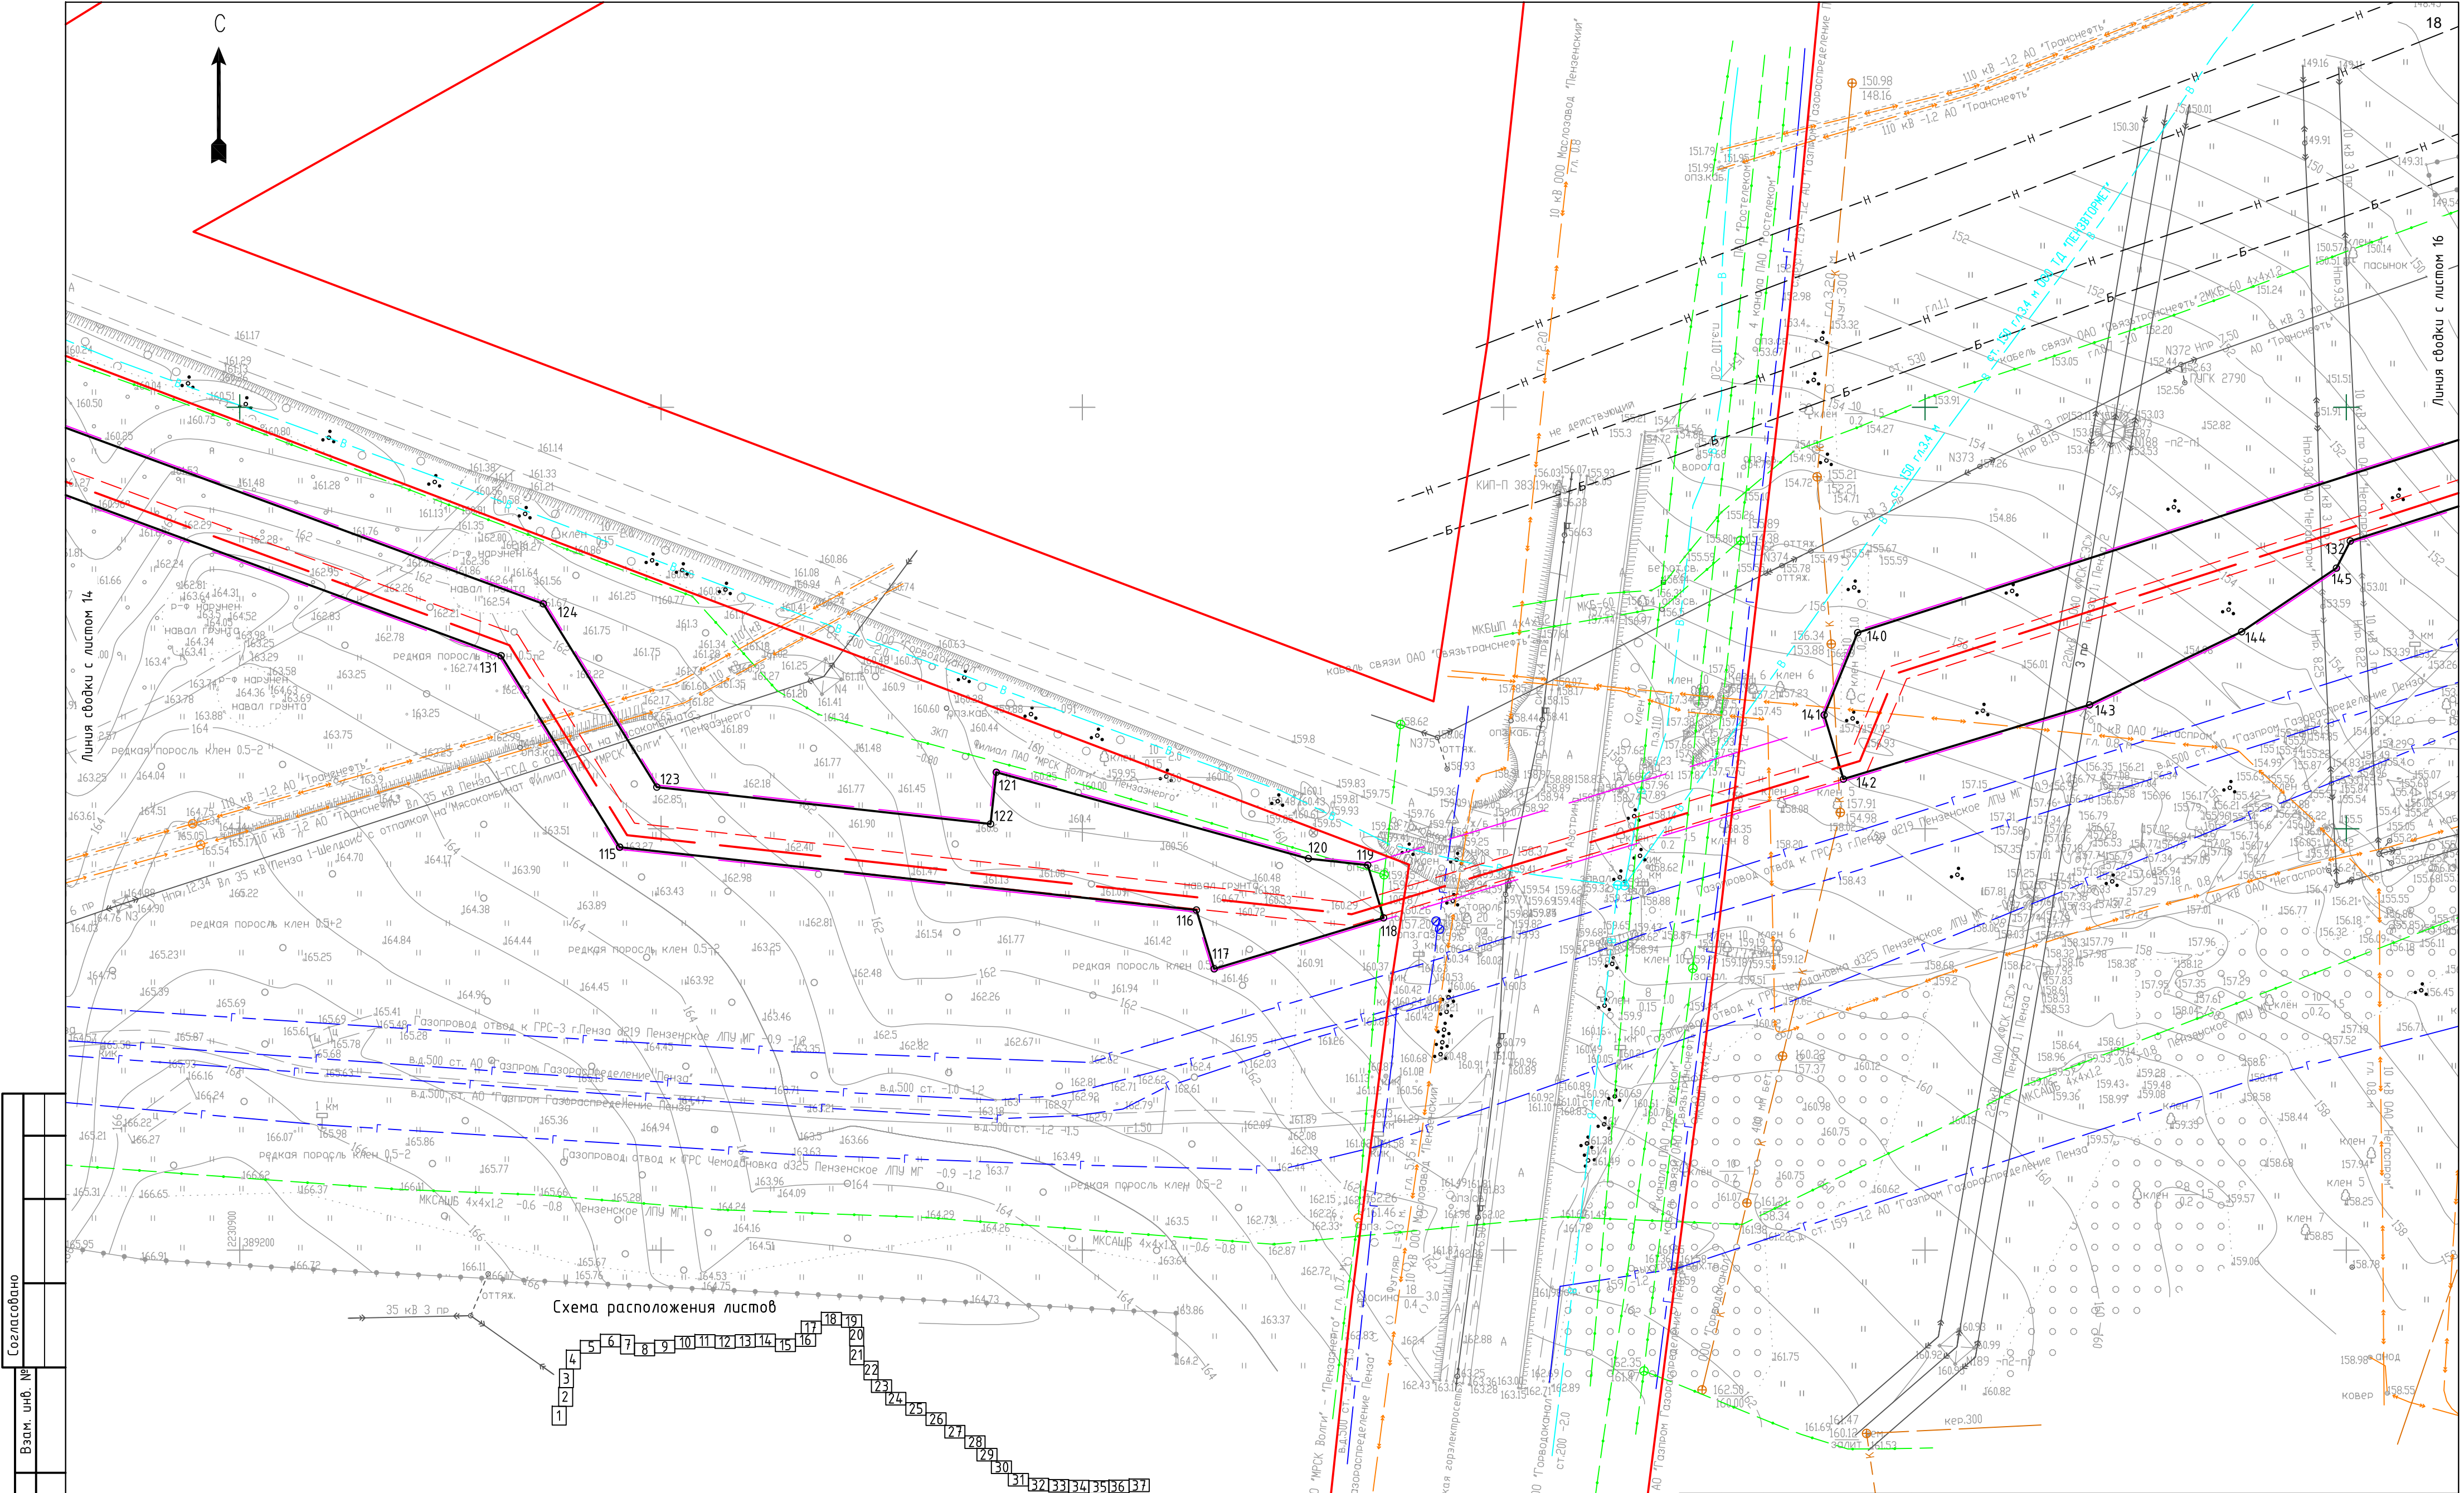
Линия събки с листом 15

Схема расположения листов







Согласовано					
Взам. инв. №					
Подп. и дата					
Инв. № подл.					

						01-47-ДКП/18-ЗСМук 58-2024-ППТ.ОЧ.ГЧ			
						Газопровод межпоселковый от ГРС-2 г. Пенза до ГРС "Чемодановка"			
Изм.	Колуч.	Лист	№ док.	Подп.	Дата	Проект планировки территории. Основная часть	Стадия	Лист	Листов
ГИП	Кузюнов			<i>Кузюнов</i>	16.03.2024		ППТ	14	
Нач. отд.	Рябов			<i>Рябов</i>	16.03.2024				
Разраб.	Кочергина			<i>Кочергина</i>	16.03.2024	Чертеж красных линий, Чертеж границ зон планируемого размещения линейного объекта М 1:1000	ООО ПИ "Тамбовсельхозтехпроект"		
Н. контр.	Деева			<i>Деева</i>	16.03.2024				



Согласовано		Взам. инв. №		Подп. и дата		Инв. № подл.	

						01-47-ДКП/18-ЗСМуК 58-2024-ППТ.04.ГЧ				
						Газопровод межпоселковый от ГРС-2 г. Пенза до ГРС "Чемодановка"				
Изм.	Колуч.	Лист	№ док.	Подп.	Дата	Проект планировки территории. Основная часть		Стадия	Лист	Листов
ГИП	Кизюн				16.03.2020			ППТ	15	
Нач. отд.	Рябов				16.03.2020					
Разраб.	Кочергина				16.03.2020					
						Чертеж красных линий, Чертеж границ зон планирования размещения линейного объекта М 1:1000		ООО ПИ "Тамбовсельхозтехпроект"		
Н. контр.	Деева				16.03.2020					

Линия сводки с листом 15



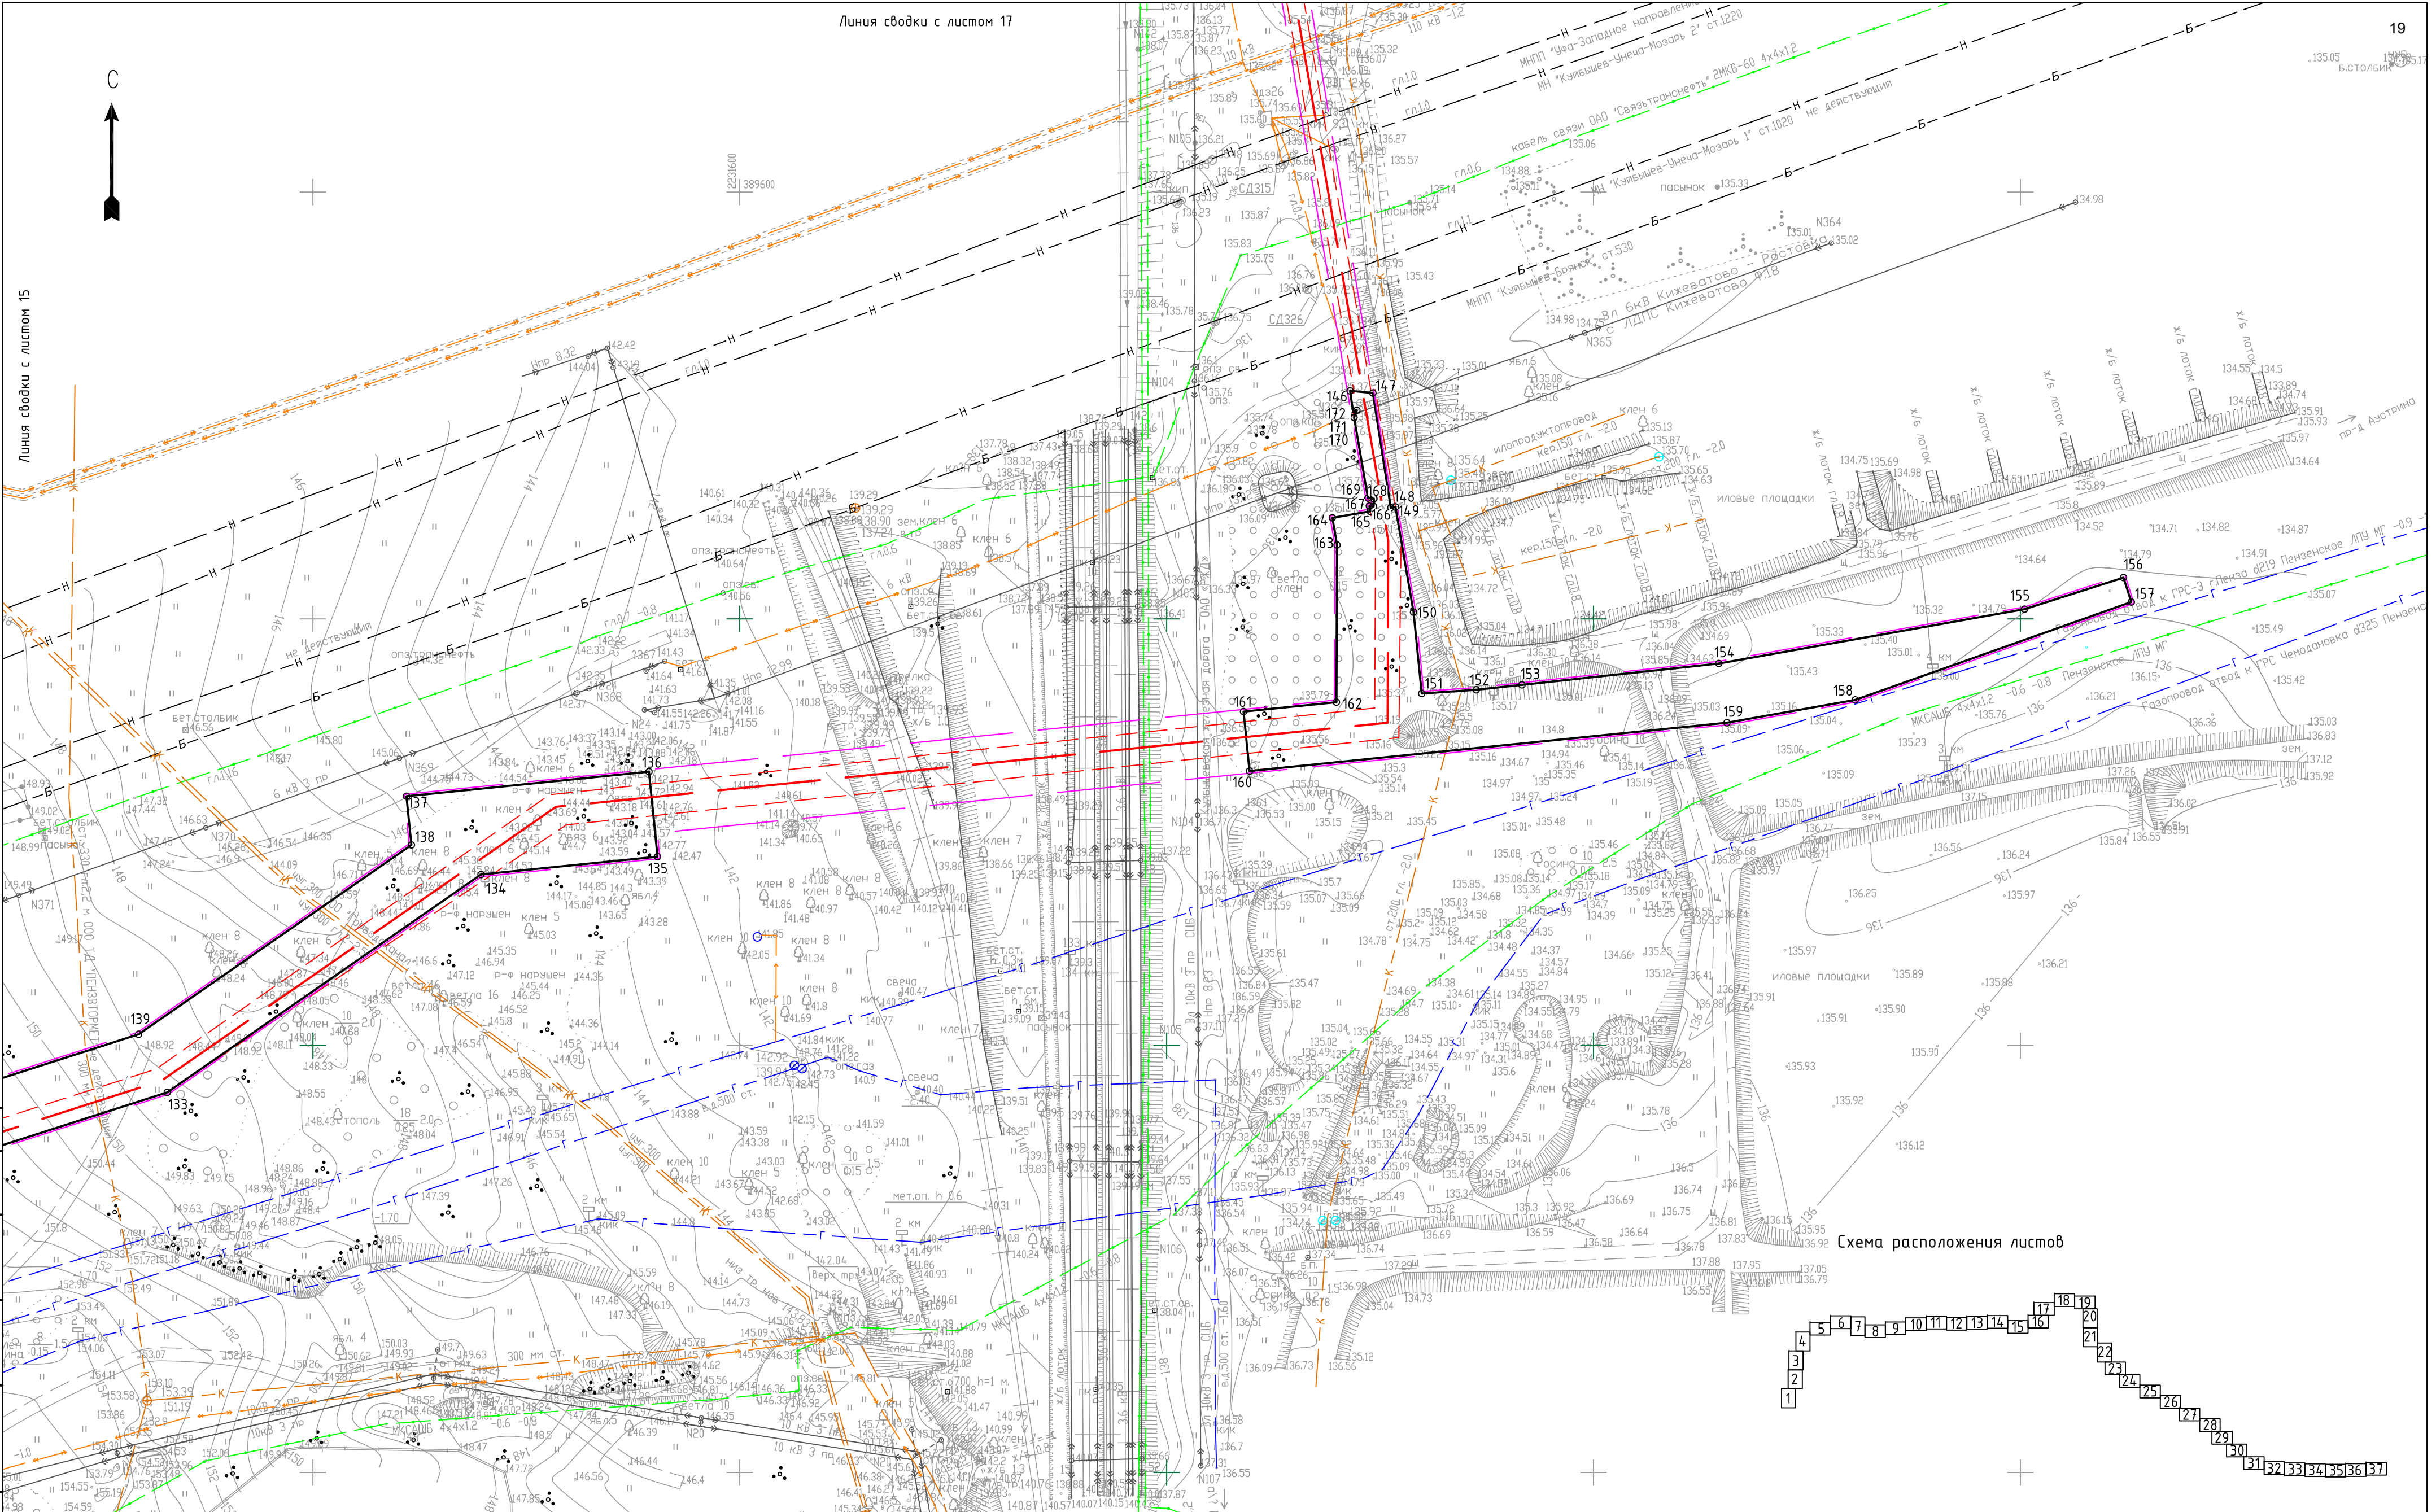


Схема расположения листов

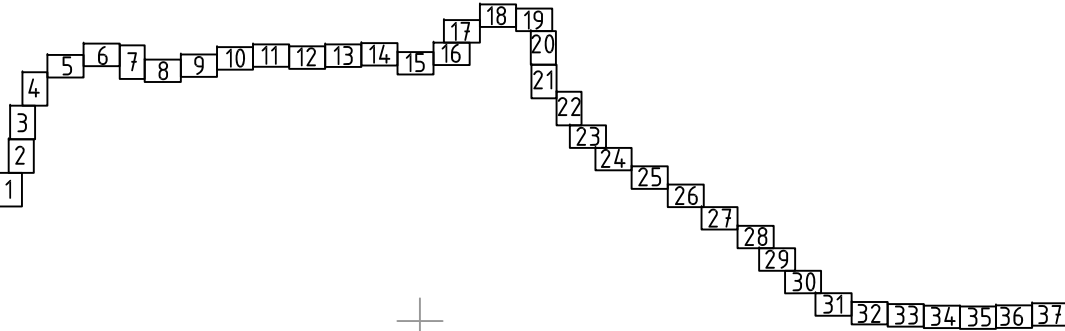

Согласовано					
Взам. инв. №					
Подп. и дата					
Инв. № подл.					

01-47-ДКП/18-ЗСММК 58-2024-ППТ.04.ГЧ					
Газопровод межпоселковый от ГРС-2 г. Пенза до ГРС "Чемодановка"					
Изм. Колуч Лист № док Подп. Дата	Проект планировки территории. Основная часть			Стадия	Лист
				ППТ	16
				ООО ПИ "Тамбовсельхозтехпроект"	
				Формат А2	
ГИП	Кузюн	Мухомов	16.03.2024	Чертёж красных линий, Чертёж границ зон планируемого размещения линейного объекта М 1:1000	
Нач. отд.	Рябов	Молов	16.03.2024		
Разраб.	Кочергина	Рябов	16.03.2024		
Н. контр.	Деева	Деева	16.03.2024		

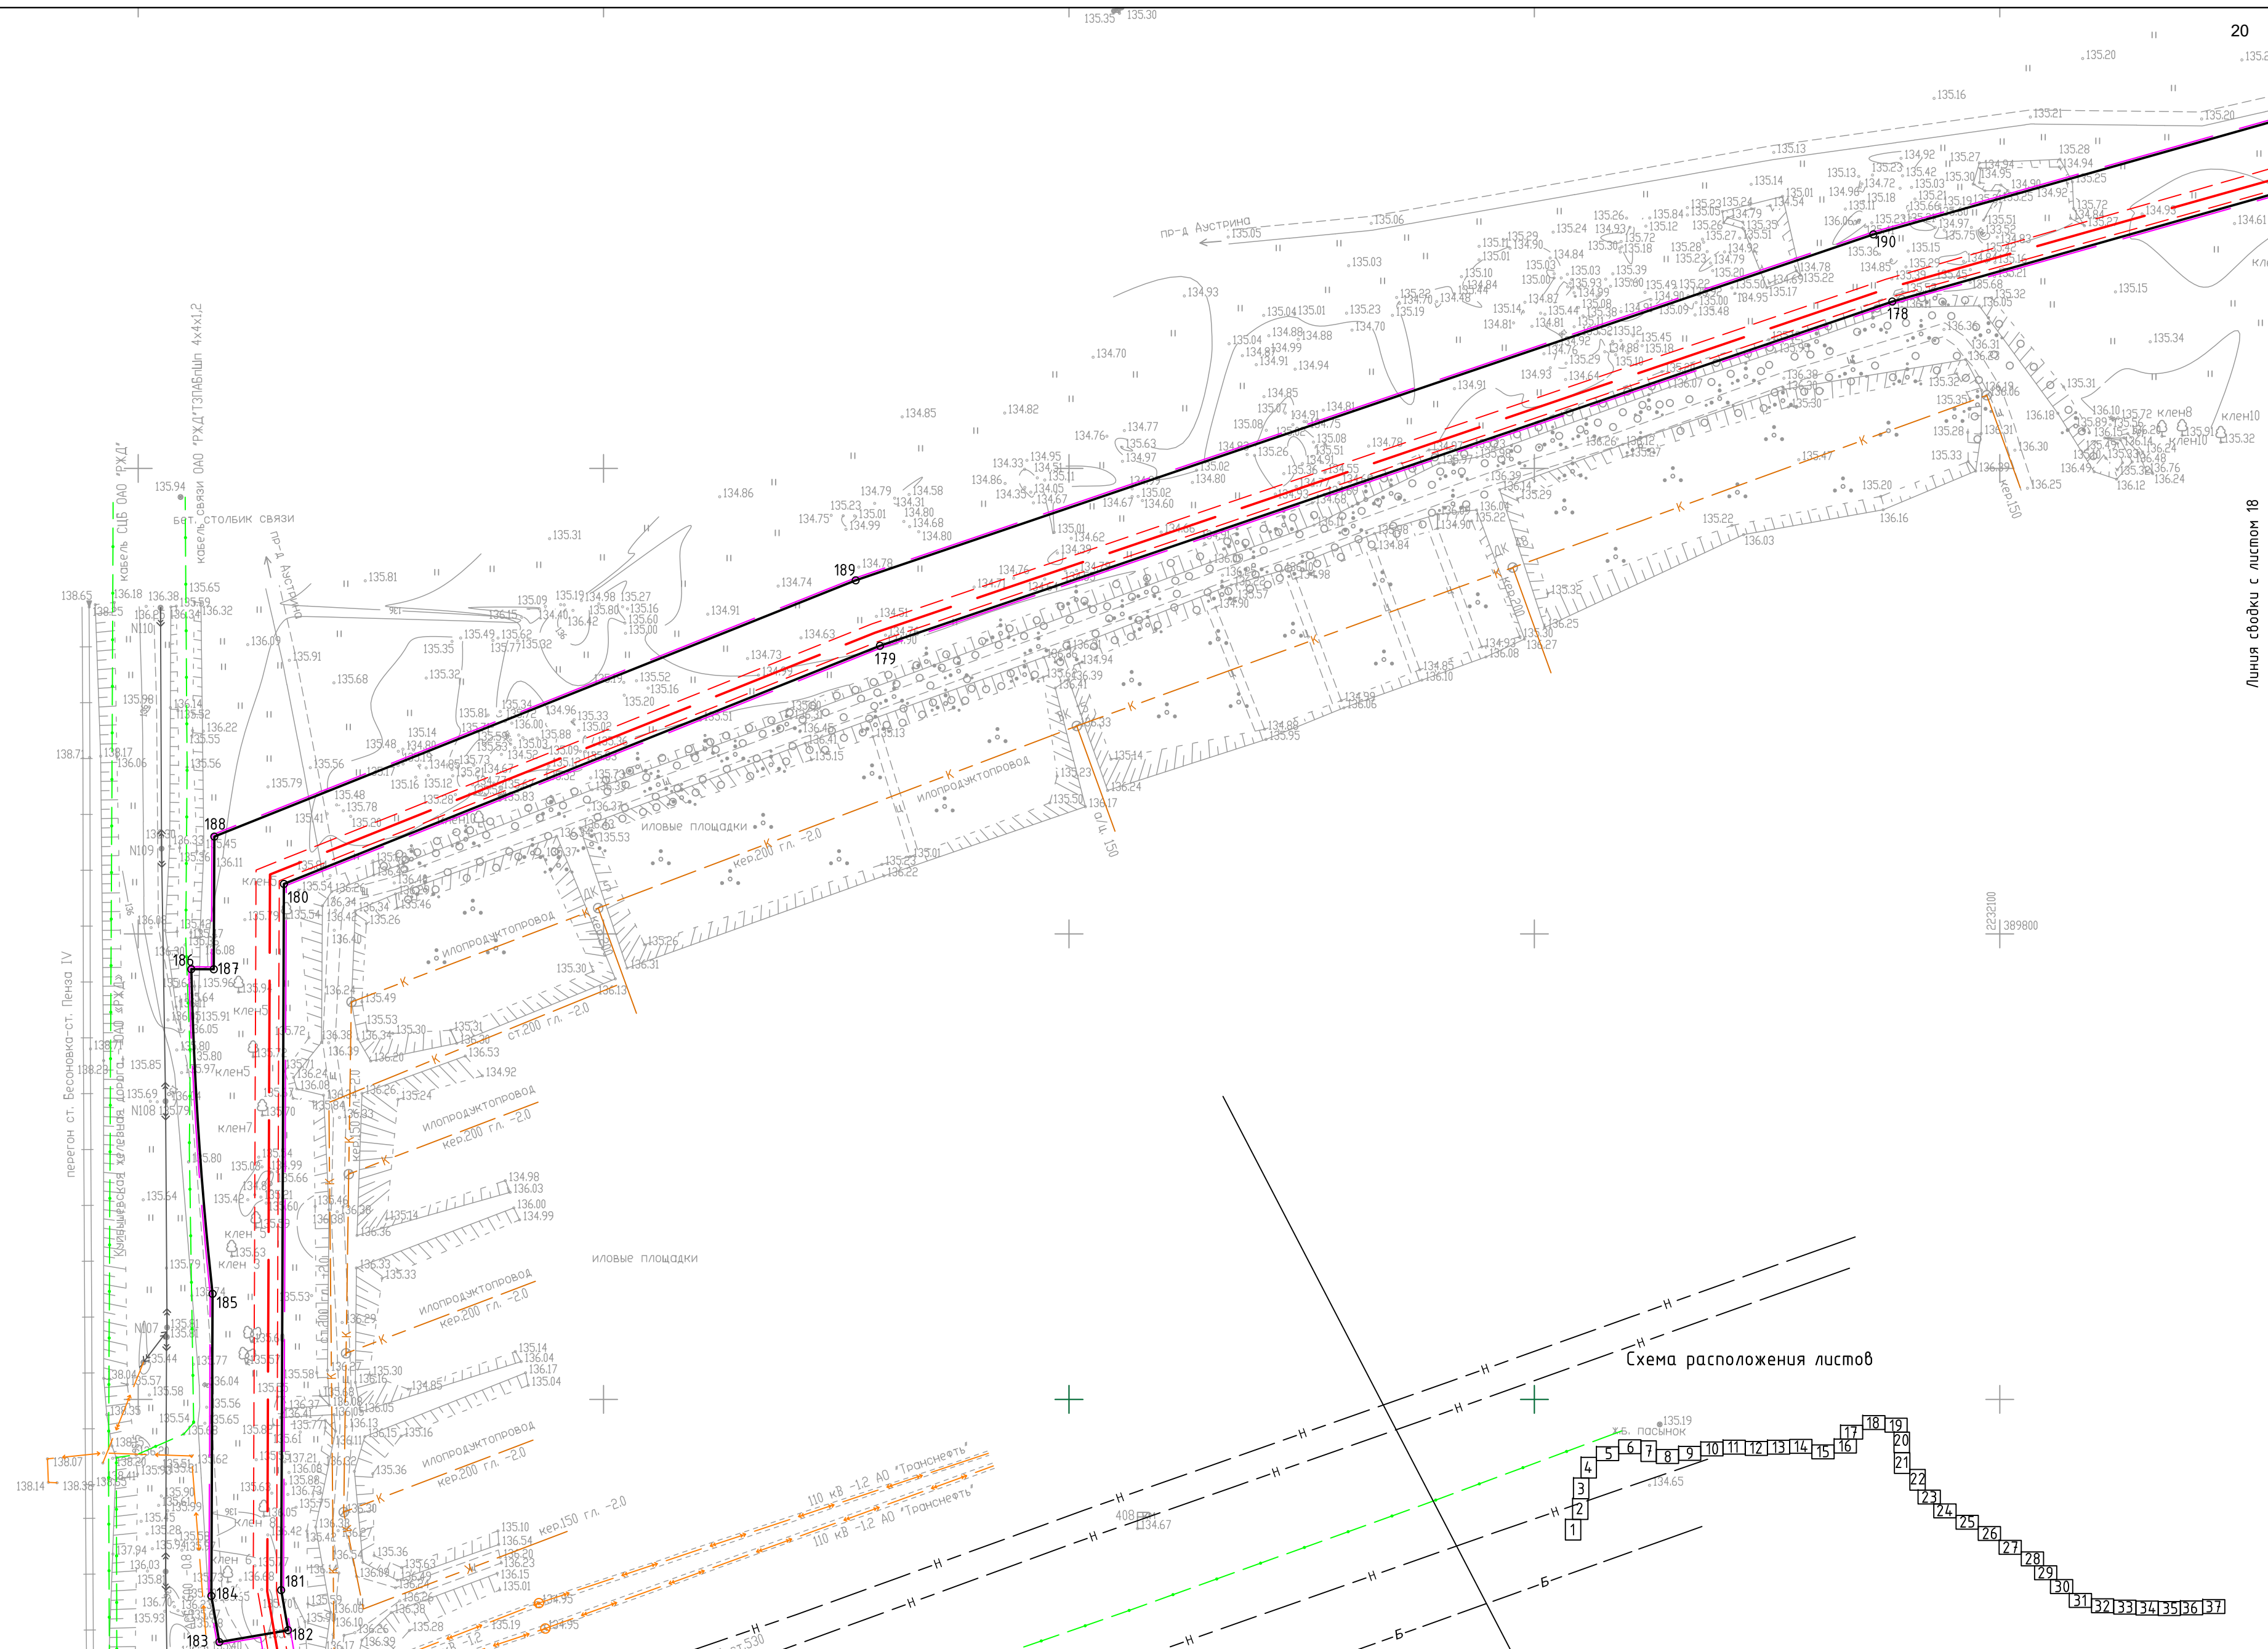


— Схема расположения листов





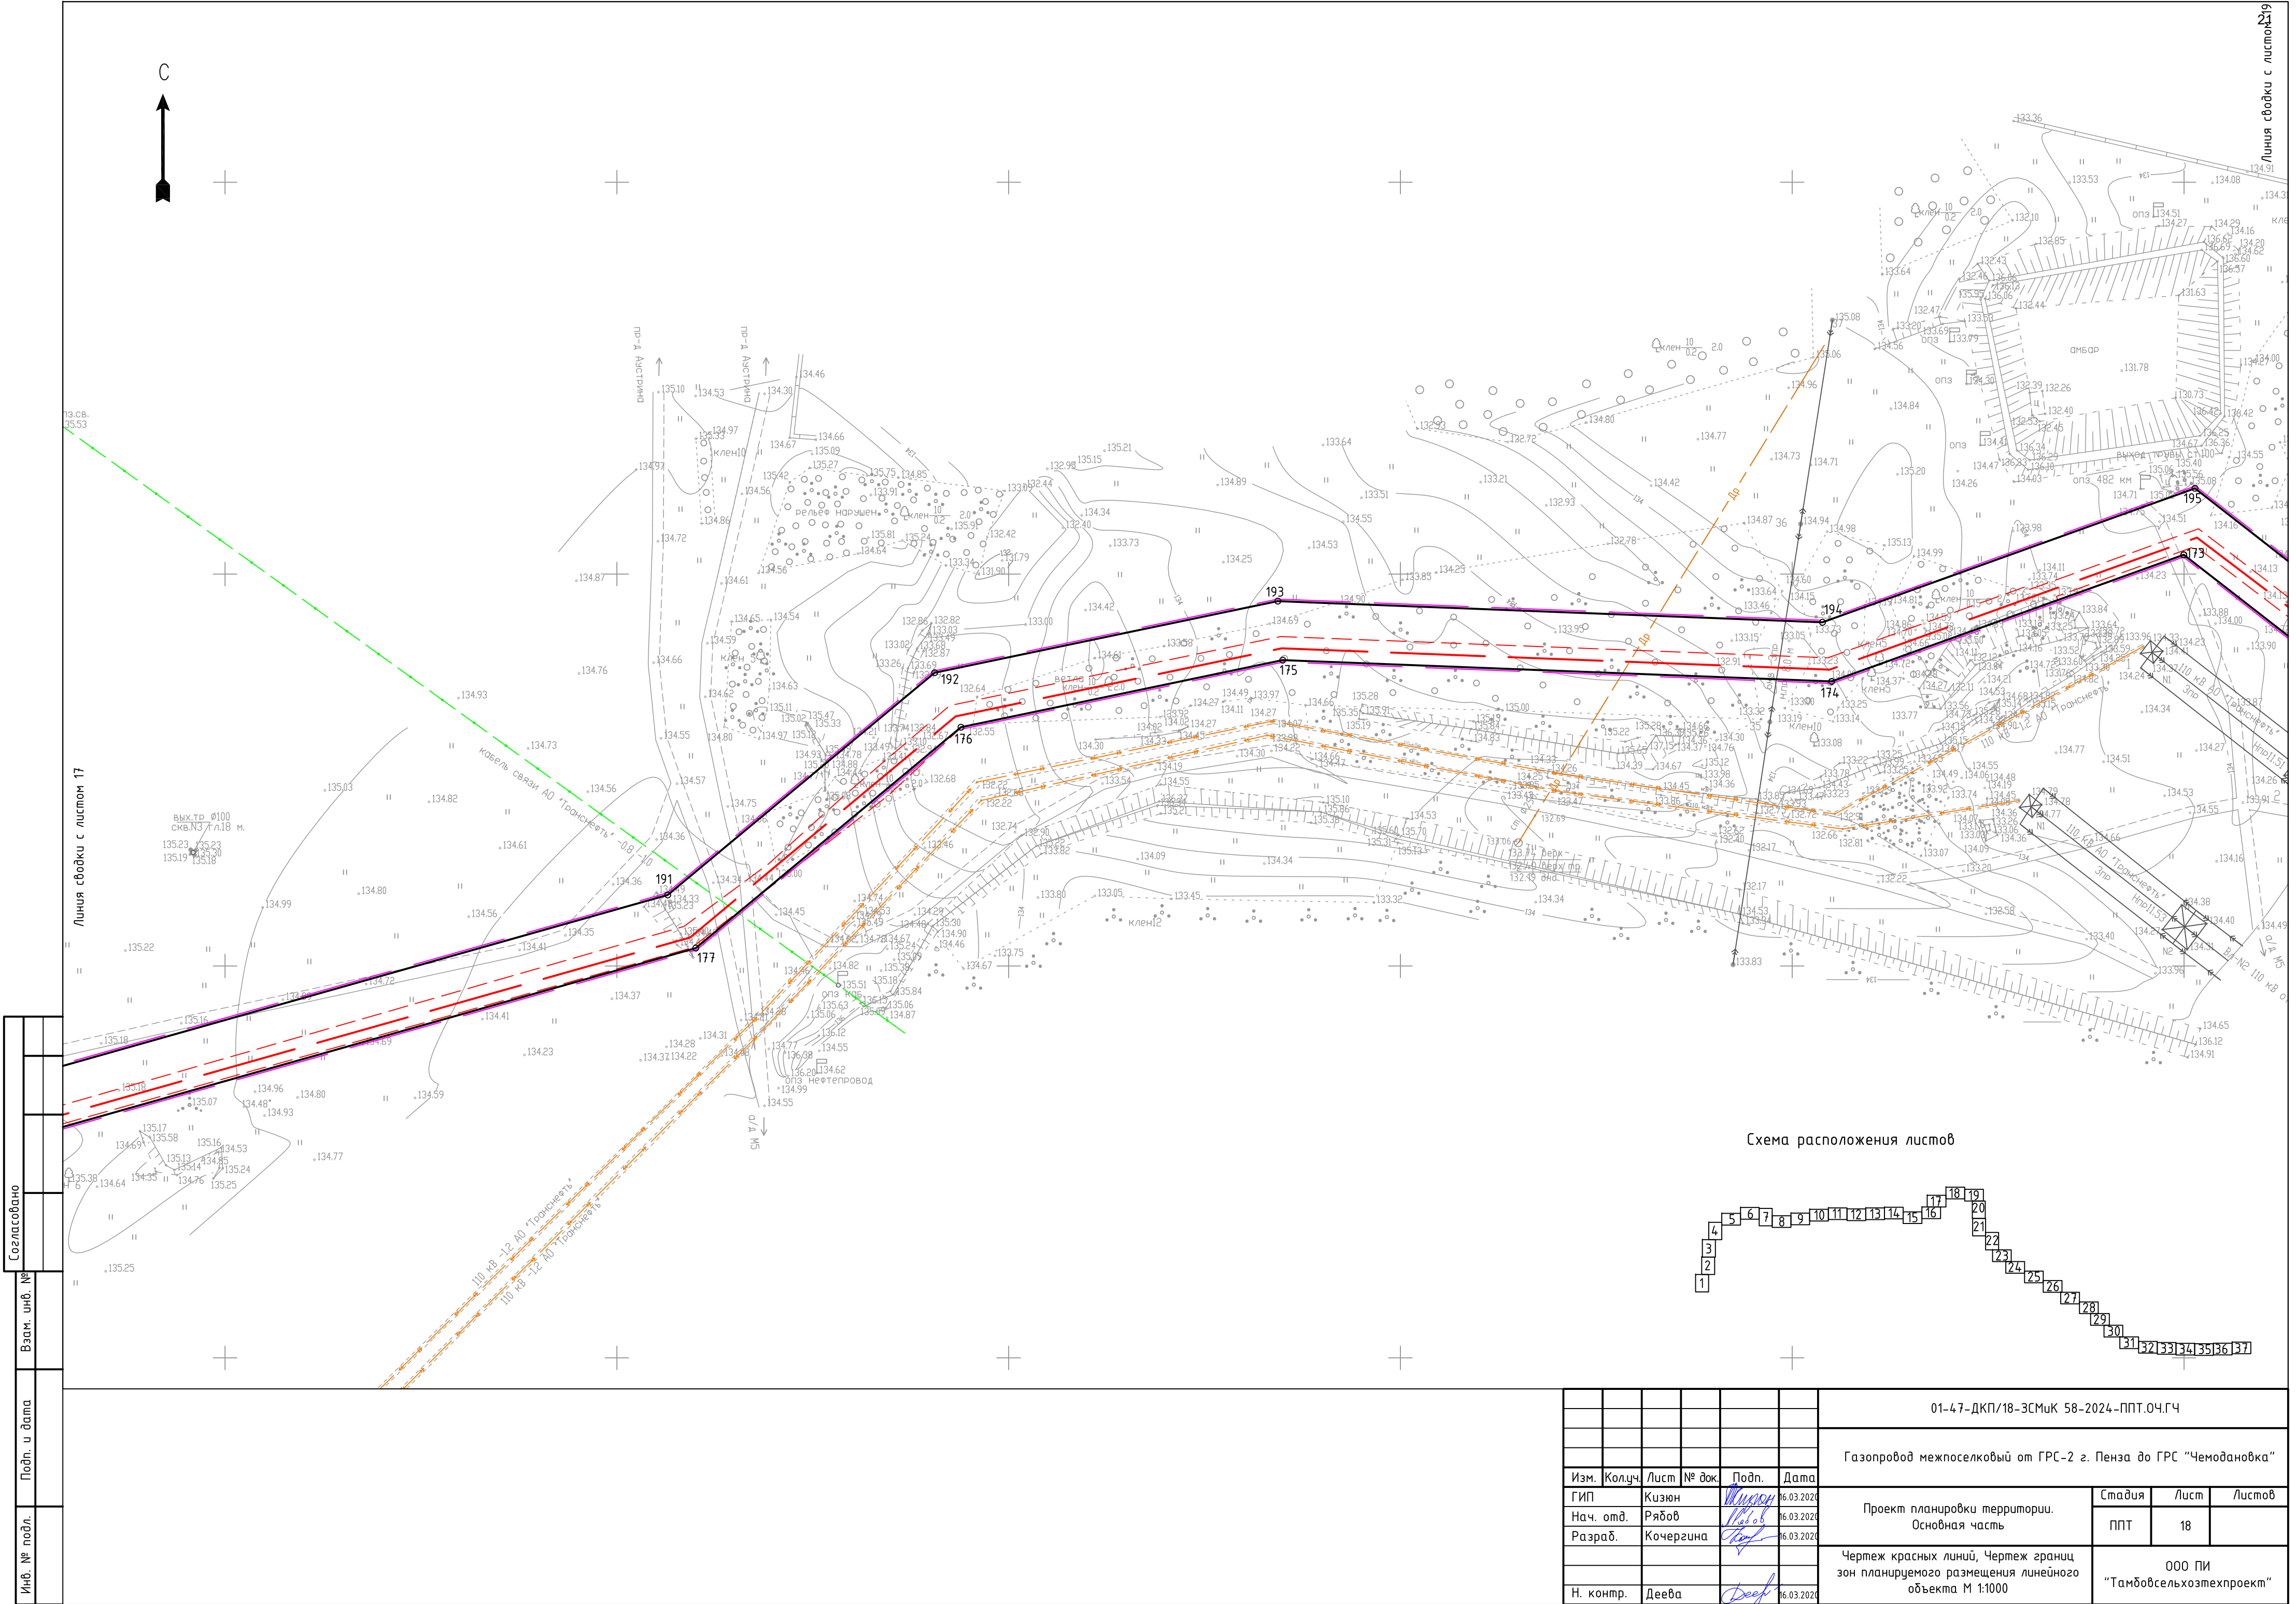Линия сводки с листом 16

Инв. № подл.	Подп. и дата	Взам. инв. №	Согласовано			

						01-47-ДКП/18-ЗСМук 58-2024-ППТ.ОЧ.ГЧ			
						Газопровод межпоселковый от ГРС-2 г. Пенза до ГРС "Чемодановка"			
Изм.	Колуч.	Лист	№ док	Подп.	Дата				
ГИП	Кузюн			<i>Мухомов</i>	16.03.2024	Стадия		Лист	Листов
Нач. отд.	Рябов			<i>Рябов</i>	16.03.2024	Проект планировки территории. Основная часть		ППТ	17
Разраб.	Кочергина			<i>Кочергина</i>	16.03.2024				
						Чертеж красных линий, Чертеж границ зон планируемого размещения линейного объекта М 1:1000		000 ПИ "Тамбовсельхозтехпроект"	
Н. контр.	Деева			<i>Деева</i>	16.03.2024				







Согласовано				
Инф. № подл.	Подп. и дата	Взам. инв. №		

						01-47-ДКП/18-ЗСМук 58-2024-ППТ.ОЧ.ГЧ			
						Газопровод межпоселковый от ГРС-2 г. Пенза до ГРС "Чемодановка"			
Изм.	Колуч.	Лист	№ док.	Подп.	Дата	Проект планировки территории. Основная часть	Стадия	Лист	Листов
ГИП	Кузюн				16.03.2024		ППТ	18	
Нач. отд.	Рябов				16.03.2024				
Разраб.	Кочергина				16.03.2024				
						Чертеж красных линий, Чертеж границ зон планируемого размещения линейного объекта М 1:1000	ООО ПИ "Тамбовсельхозтехпроект"		
Н. контр.	Деева				16.03.2024				



Согласовано					
Взам. инв. №					
Подп. и дата					
Инв. № подл.					

						01-47-ДКП/18-ЗСМук 58-2024-ППТ.ОЧ.ГЧ			
						Газопровод межпоселковый от ГРС-2 г. Пенза до ГРС "Чемодановка"			
Изм.	Колуч.	Лист	№ док.	Подп.	Дата	Проект планировки территории. Основная часть	Стадия	Лист	Листов
ГИП	Кузюн				06.03.2024		ППТ	19	
Нач. отд.	Рябов				06.03.2024				
Разраб.	Кочергина				06.03.2024	Чертеж красных линий, Чертеж границ зон планируемого размещения линейного объекта М 1:1000	ООО ПИ "Тамбовсельхозтехпроект"		
Н. контр.	Деева				06.03.2024				


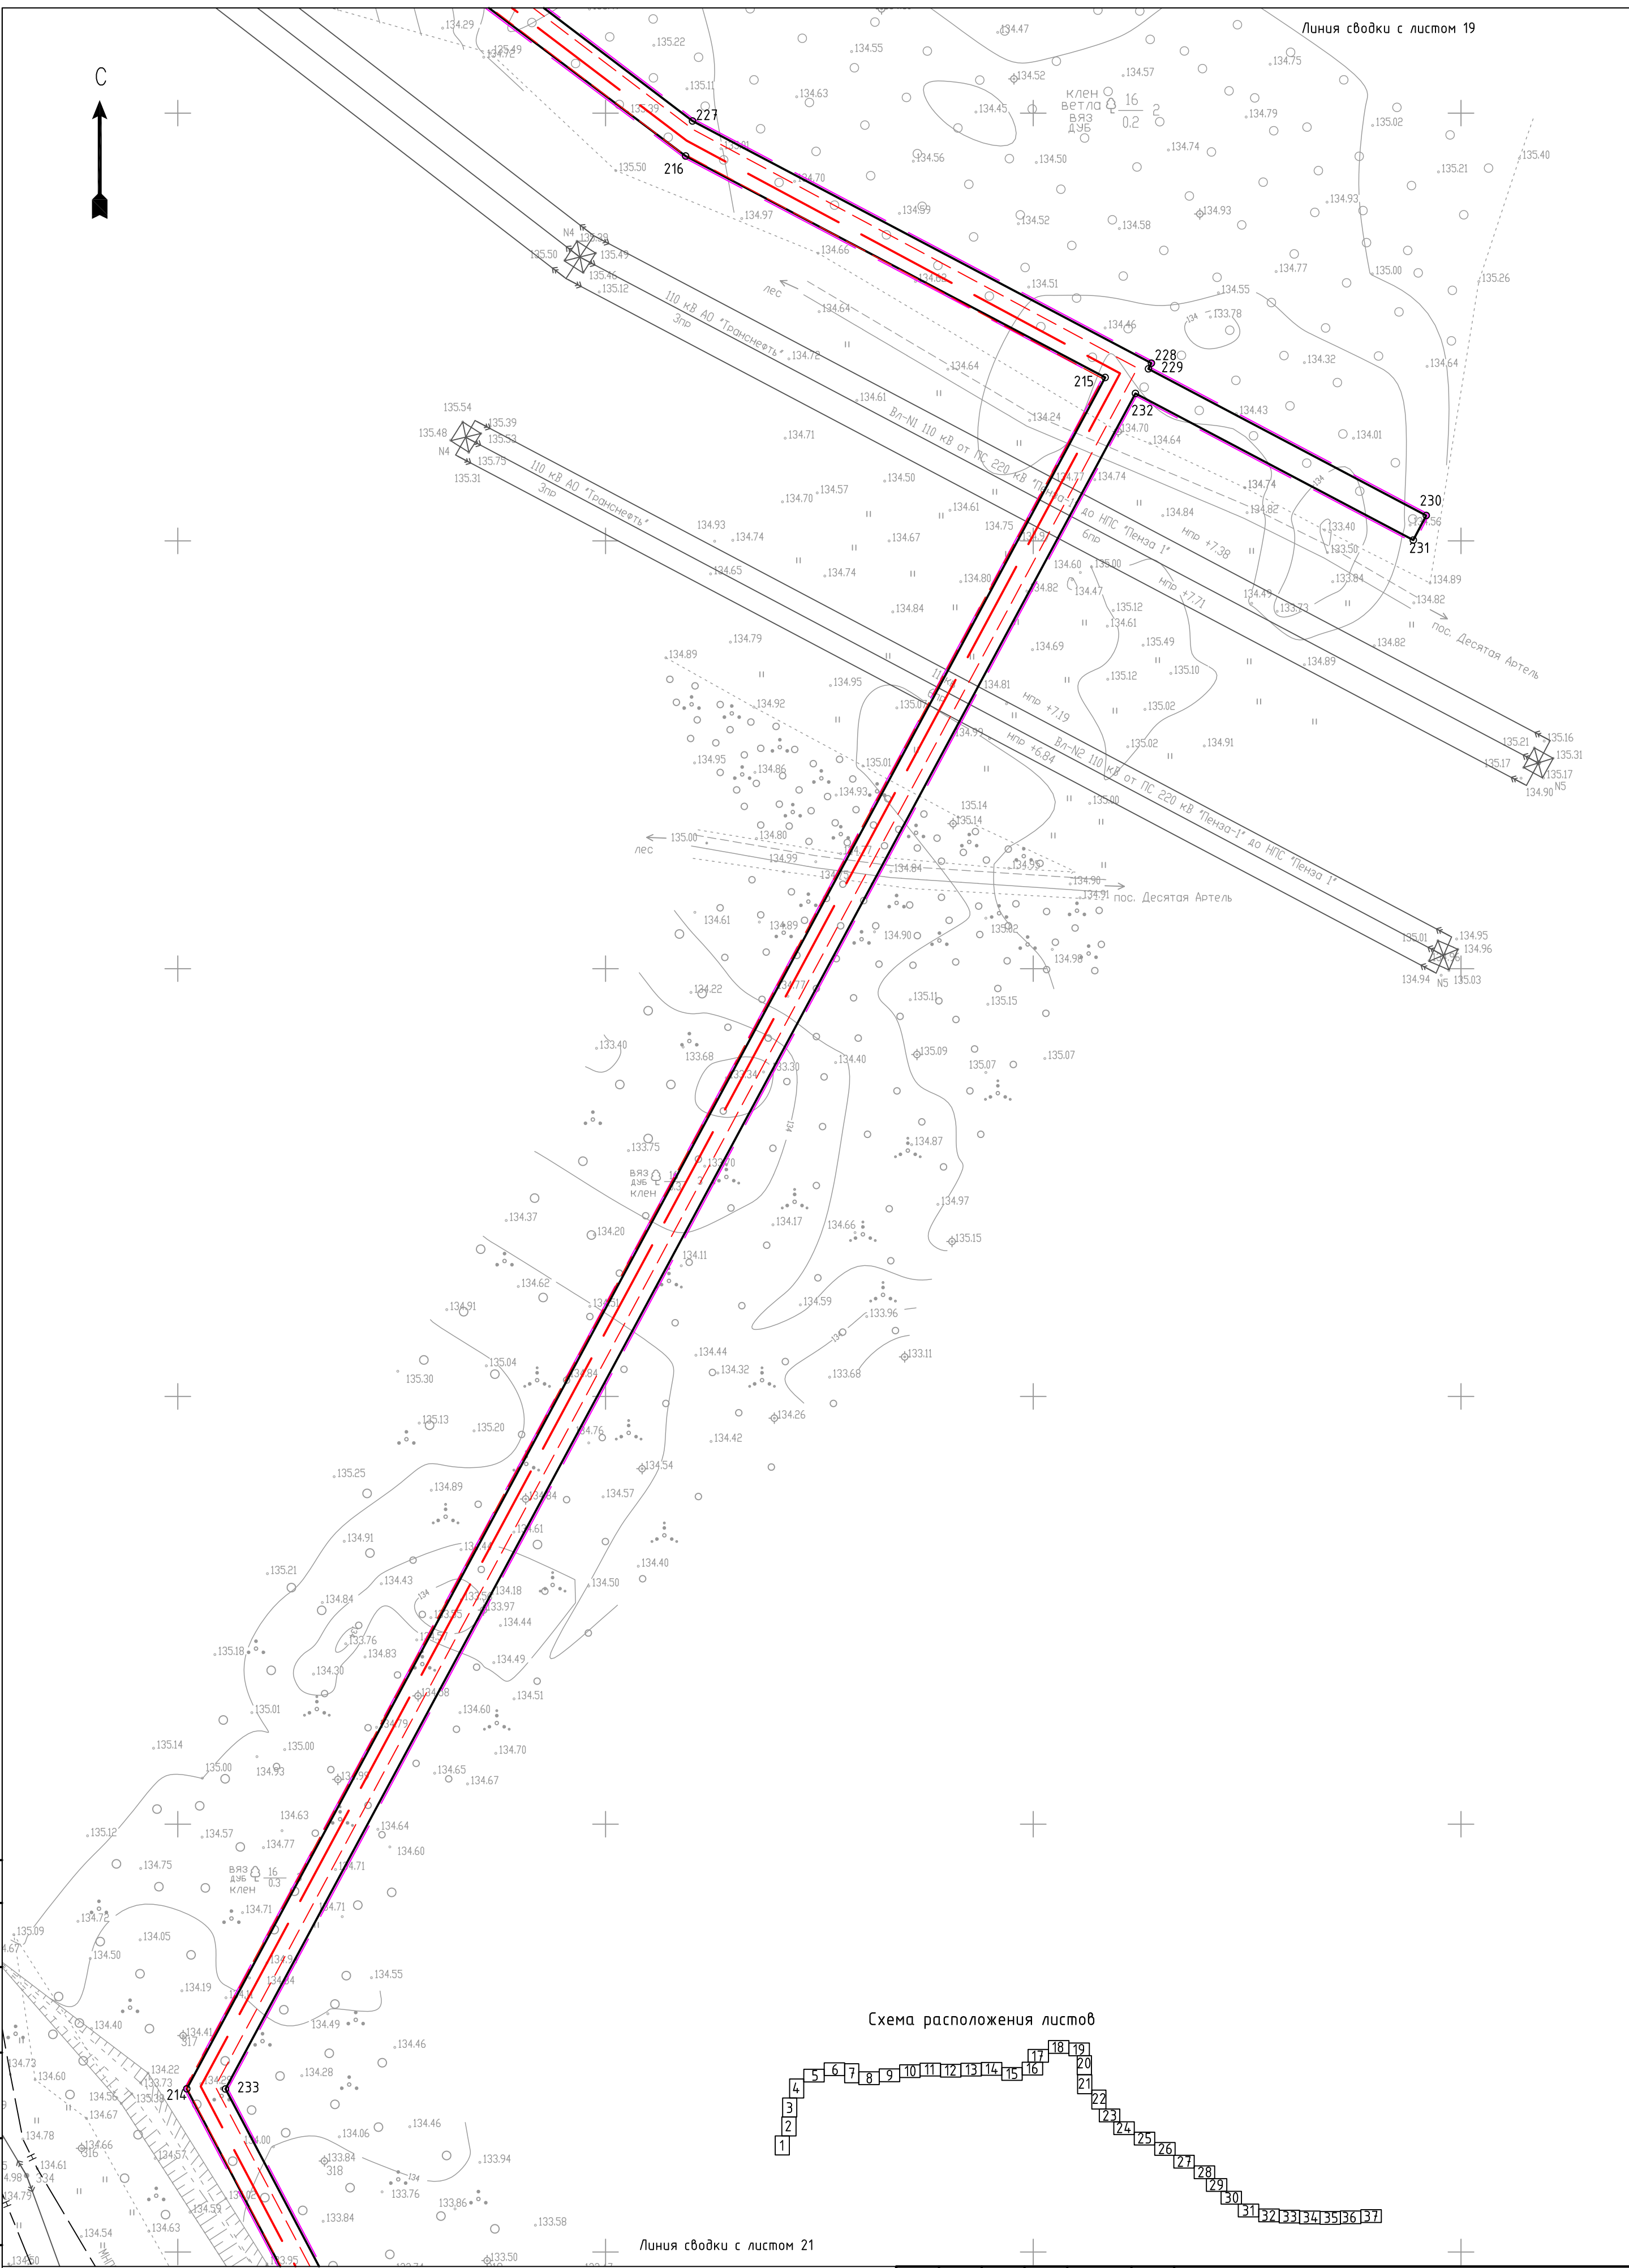



Схема расположения листов

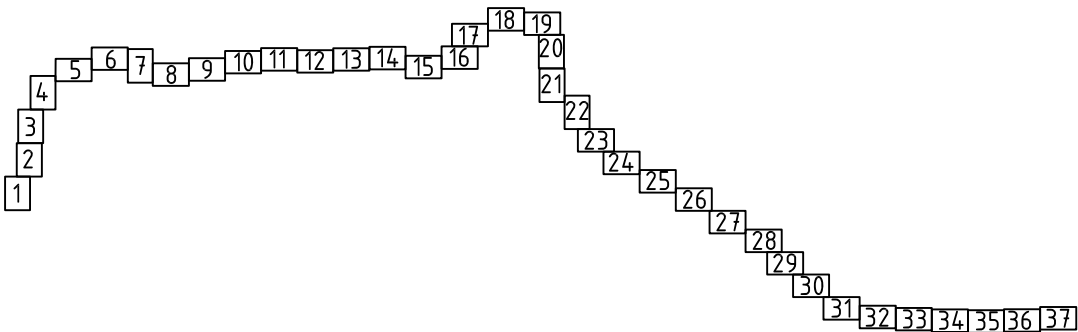





Линия сводки с листом 21

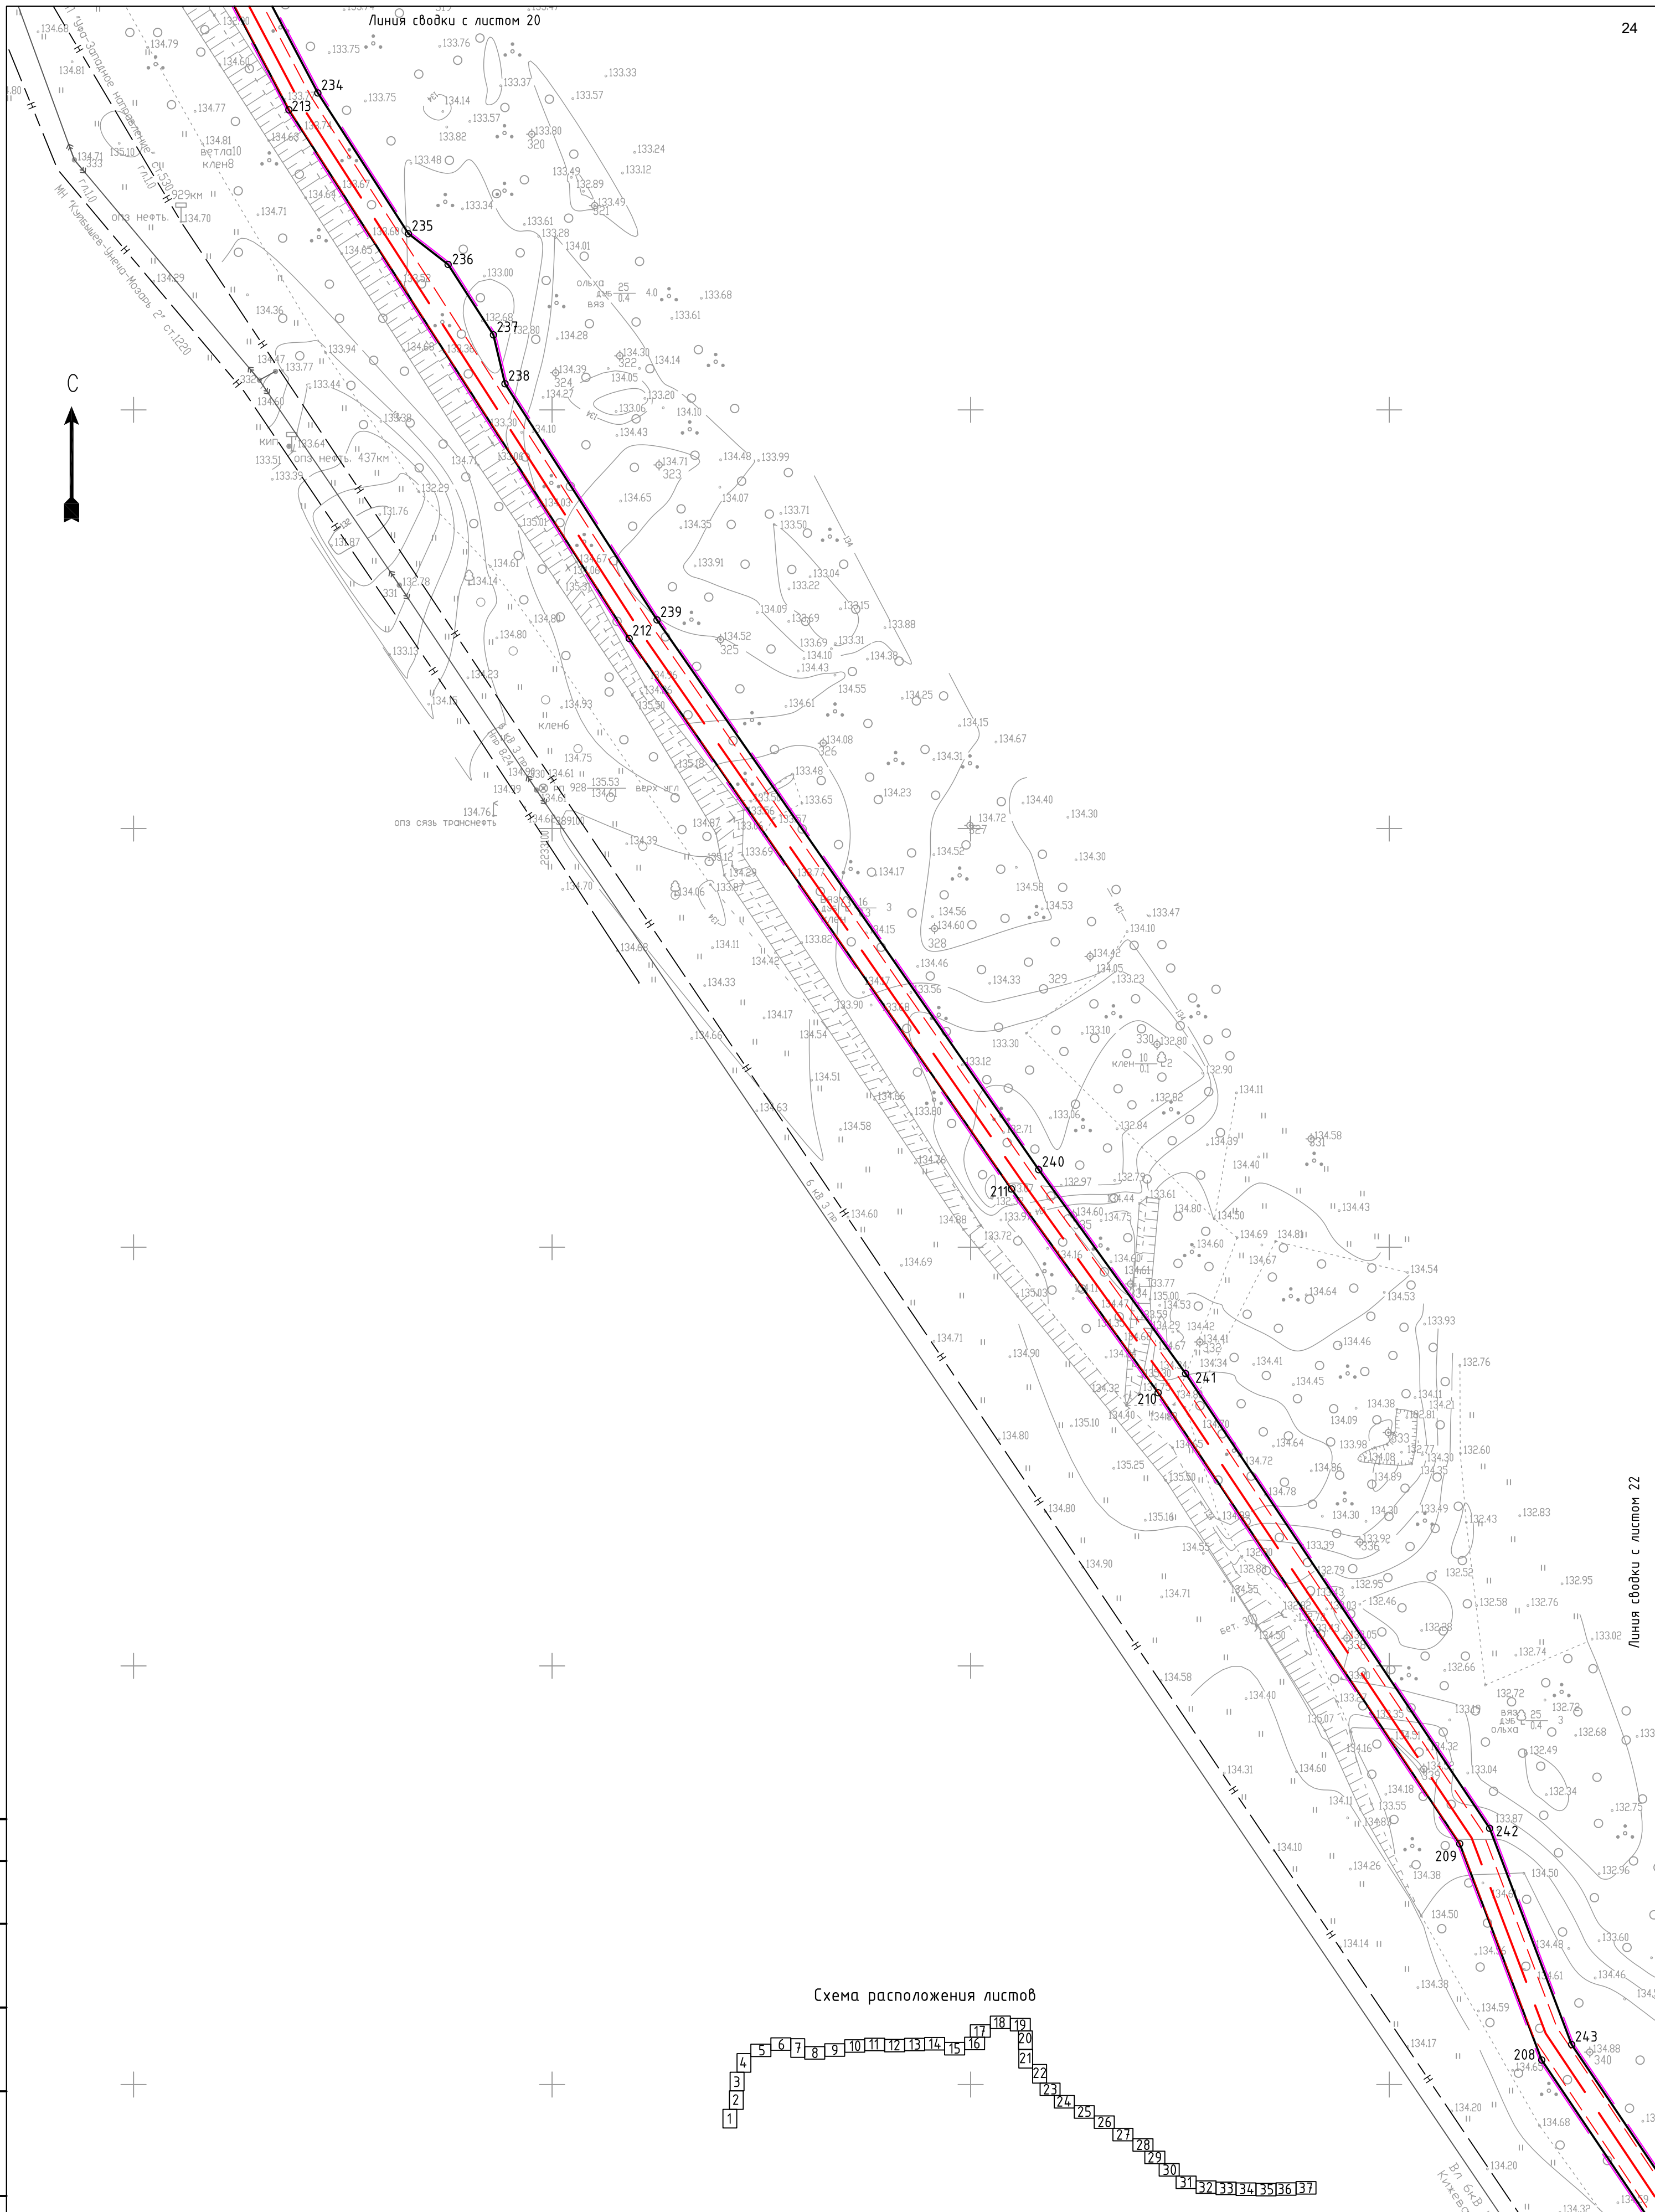
Согласовано					
Взам. инв. №					
Подп. и дата					
Инв. № подл.					

01-47-ДКП/18-ЗСМук 58-2024-ППТ.ОЧ.ГЧ					
Газопровод межпоселковый от ГРС-2 г. Пенза до ГРС "Чемодановка"					
Изм.	Колуч.	Лист	№ док.	Подп.	Дата
ГИП	Кузюн			И.И.И.	16.03.2024
Нач. отд.	Рябов			И.И.И.	16.03.2024
Разраб.	Кочергина			И.И.И.	16.03.2024
Проект планировки территории. Основная часть					
Чертеж красных линий, Чертеж границ зон планируемого размещения линейного объекта М 1:1000				ППТ	20
				ООО ПИ "Тамбовсельхозтехпроект"	
Н. контр.	Деева			И.И.И.	16.03.2024




						01-47-ДКП/18-ЗСМук 58-2024-ППТ.04.ГЧ			
						Газопровод межпоселковый от ГРС-2 г. Пенза до ГРС "Чемодановка"			
Изм.	Колуч.	Лист	№ док.	Подп.	Дата				
ГИП	Кизюн		16.03.2024	Проект планировки территории. Основная часть		Стадия	Лист	Листов	
Нач. отд.	Рябов		16.03.2024			ПТ	21		
Разраб.	Кочергина		16.03.2024						
						Чертеж красных линий, Чертеж границ зон планируемого размещения линейного объекта М 1:1000		000 ПИ "Тамбовсельхозтехпроект"	
Н. контр.	Деева		16.03.2024						

Согласовано			Взам. инв. №			
	Инв. № подл.	Подп. и дата				

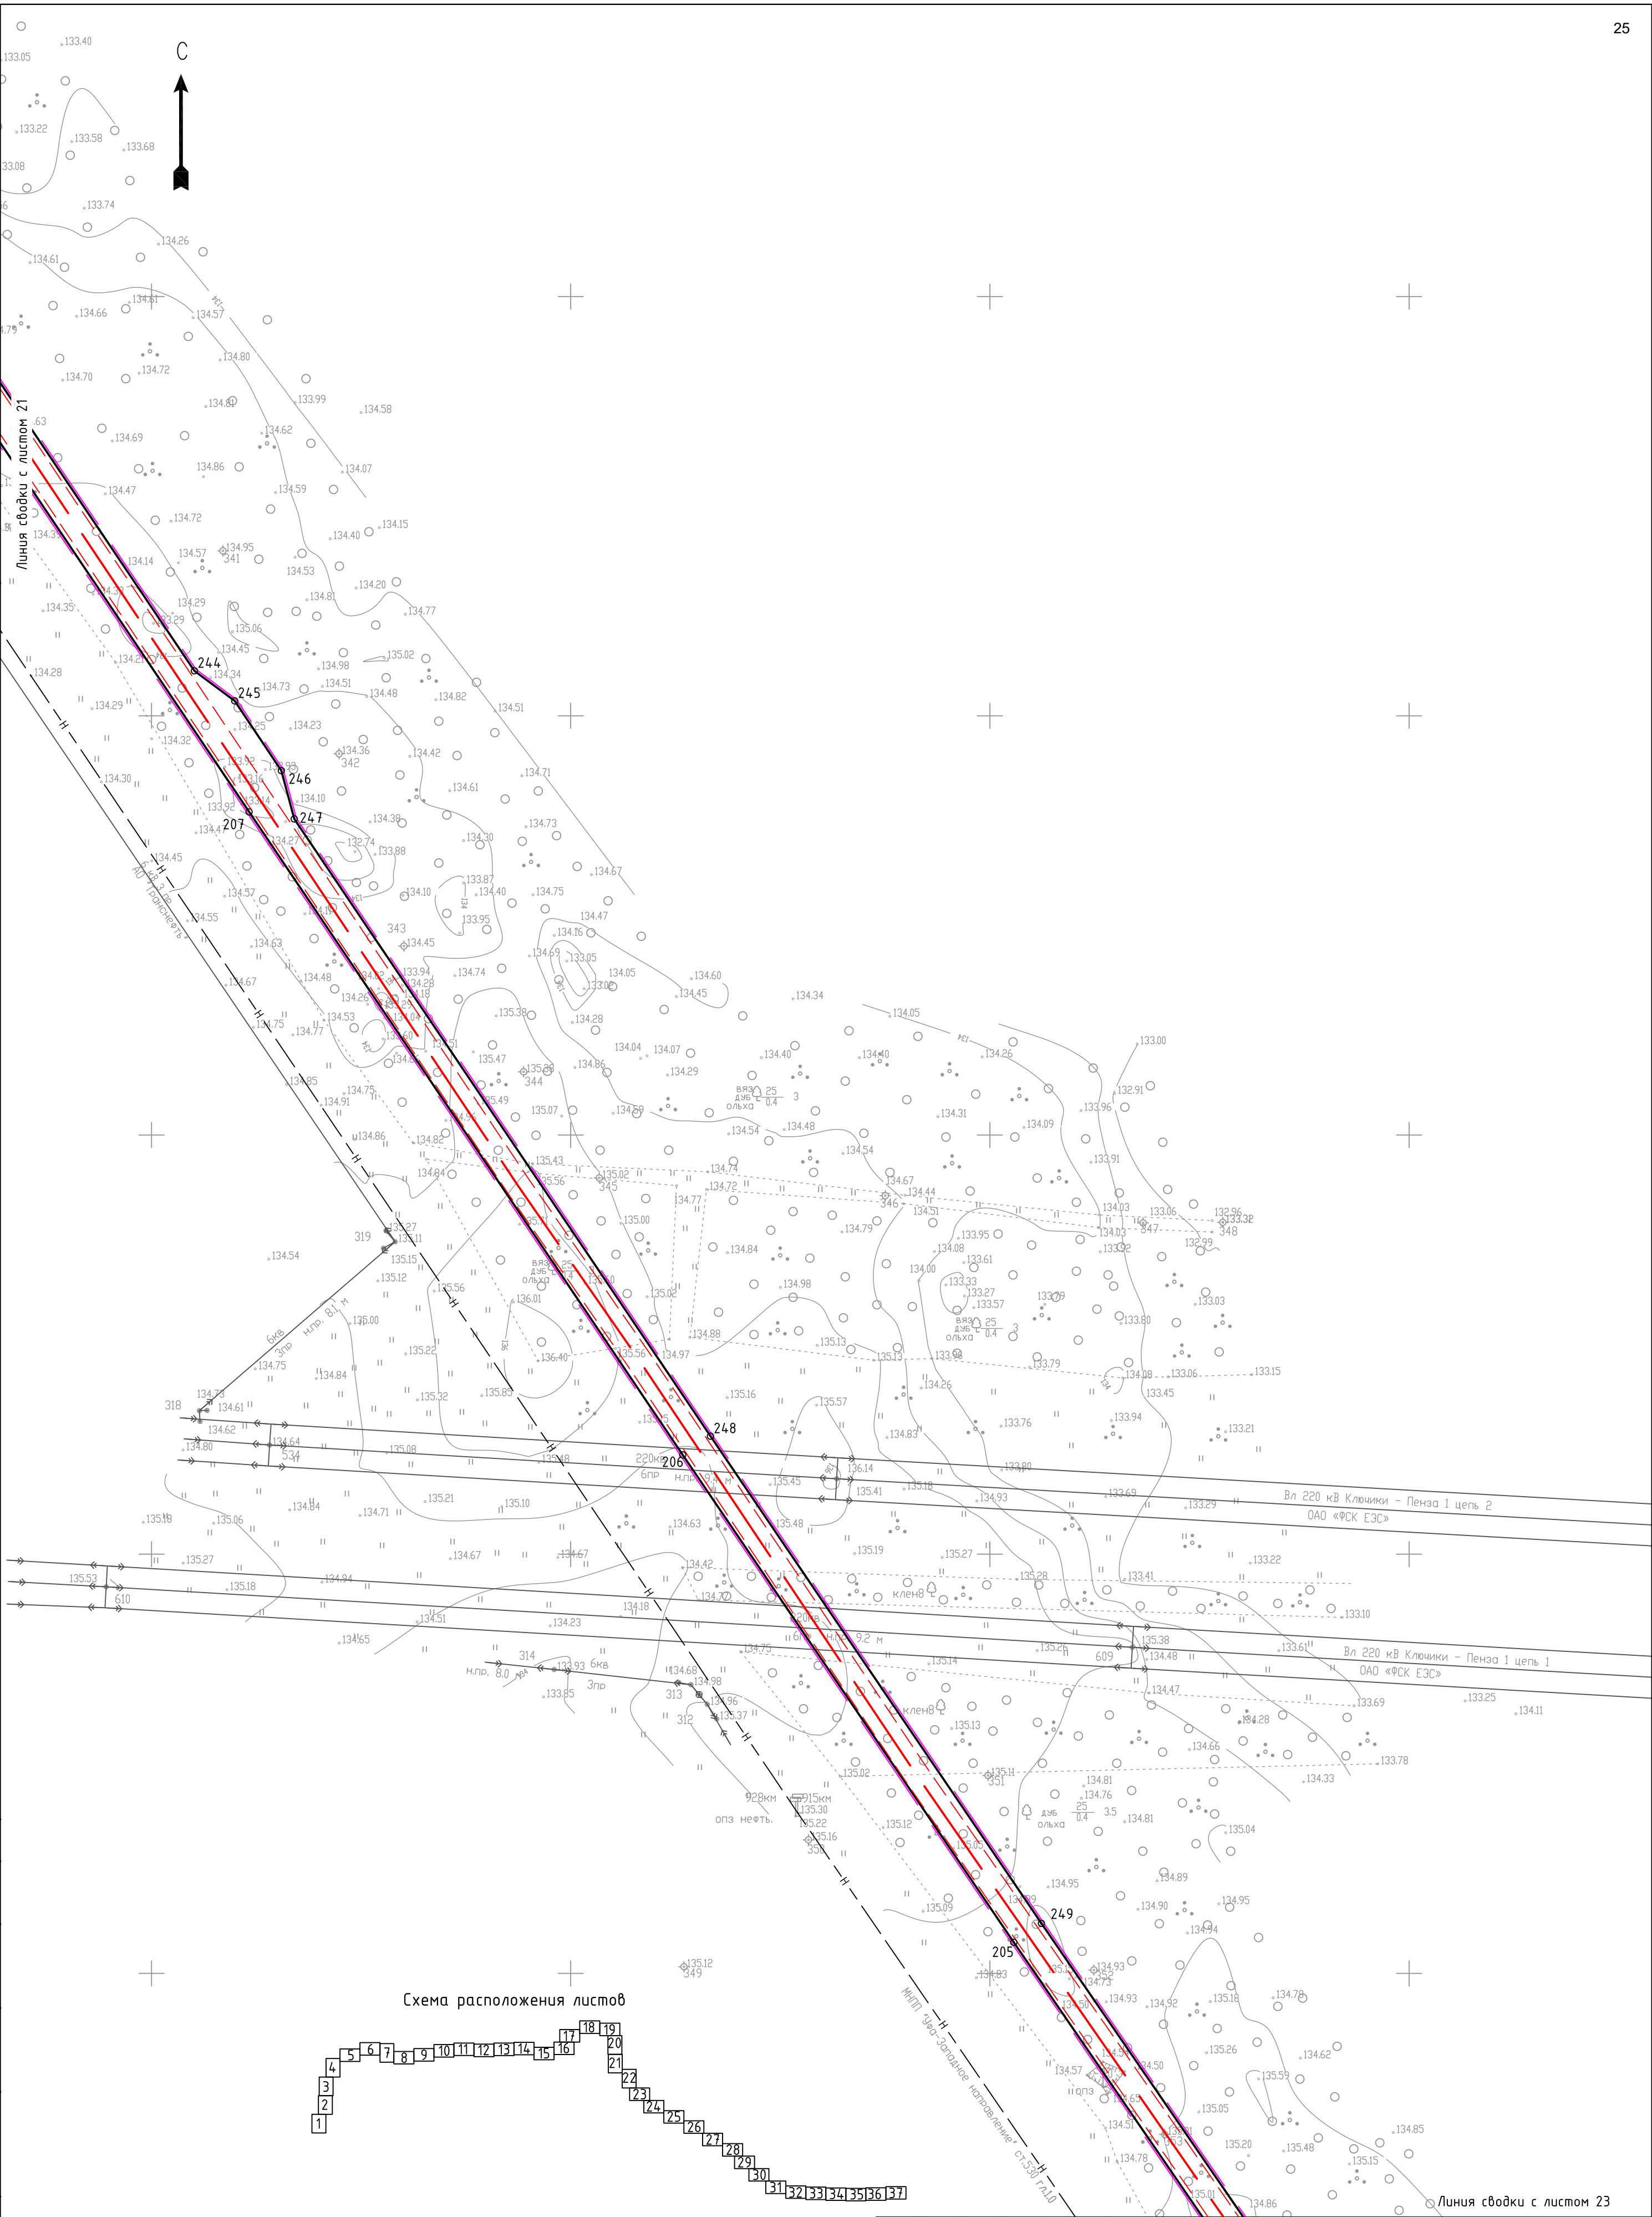

						01-47-ДКП/18-ЗСМК 58-2024-ППТ.04.ГЧ				
						Газопровод межпоселковый от ГРС-2 г. Пенза до ГРС "Чемодановка"				
Изм.	Кол.уч.	Лист	№ док.	Подп.	Дата	Проект планировки территории. Основная часть		Стадия	Лист	Листов
ГИП		Кузюн			16.03.2024			ППТ	22	
Нач. отд.		Рябов			16.03.2024					
Разраб.		Кочергина			16.03.2024					
						Чертеж красных линий, Чертеж границ зон планируемого размещения линейного объекта М 1:1000		ООО ПИ "Тамбовсельхозтехпроект"		
Н. контр.		Деева			16.03.2024					

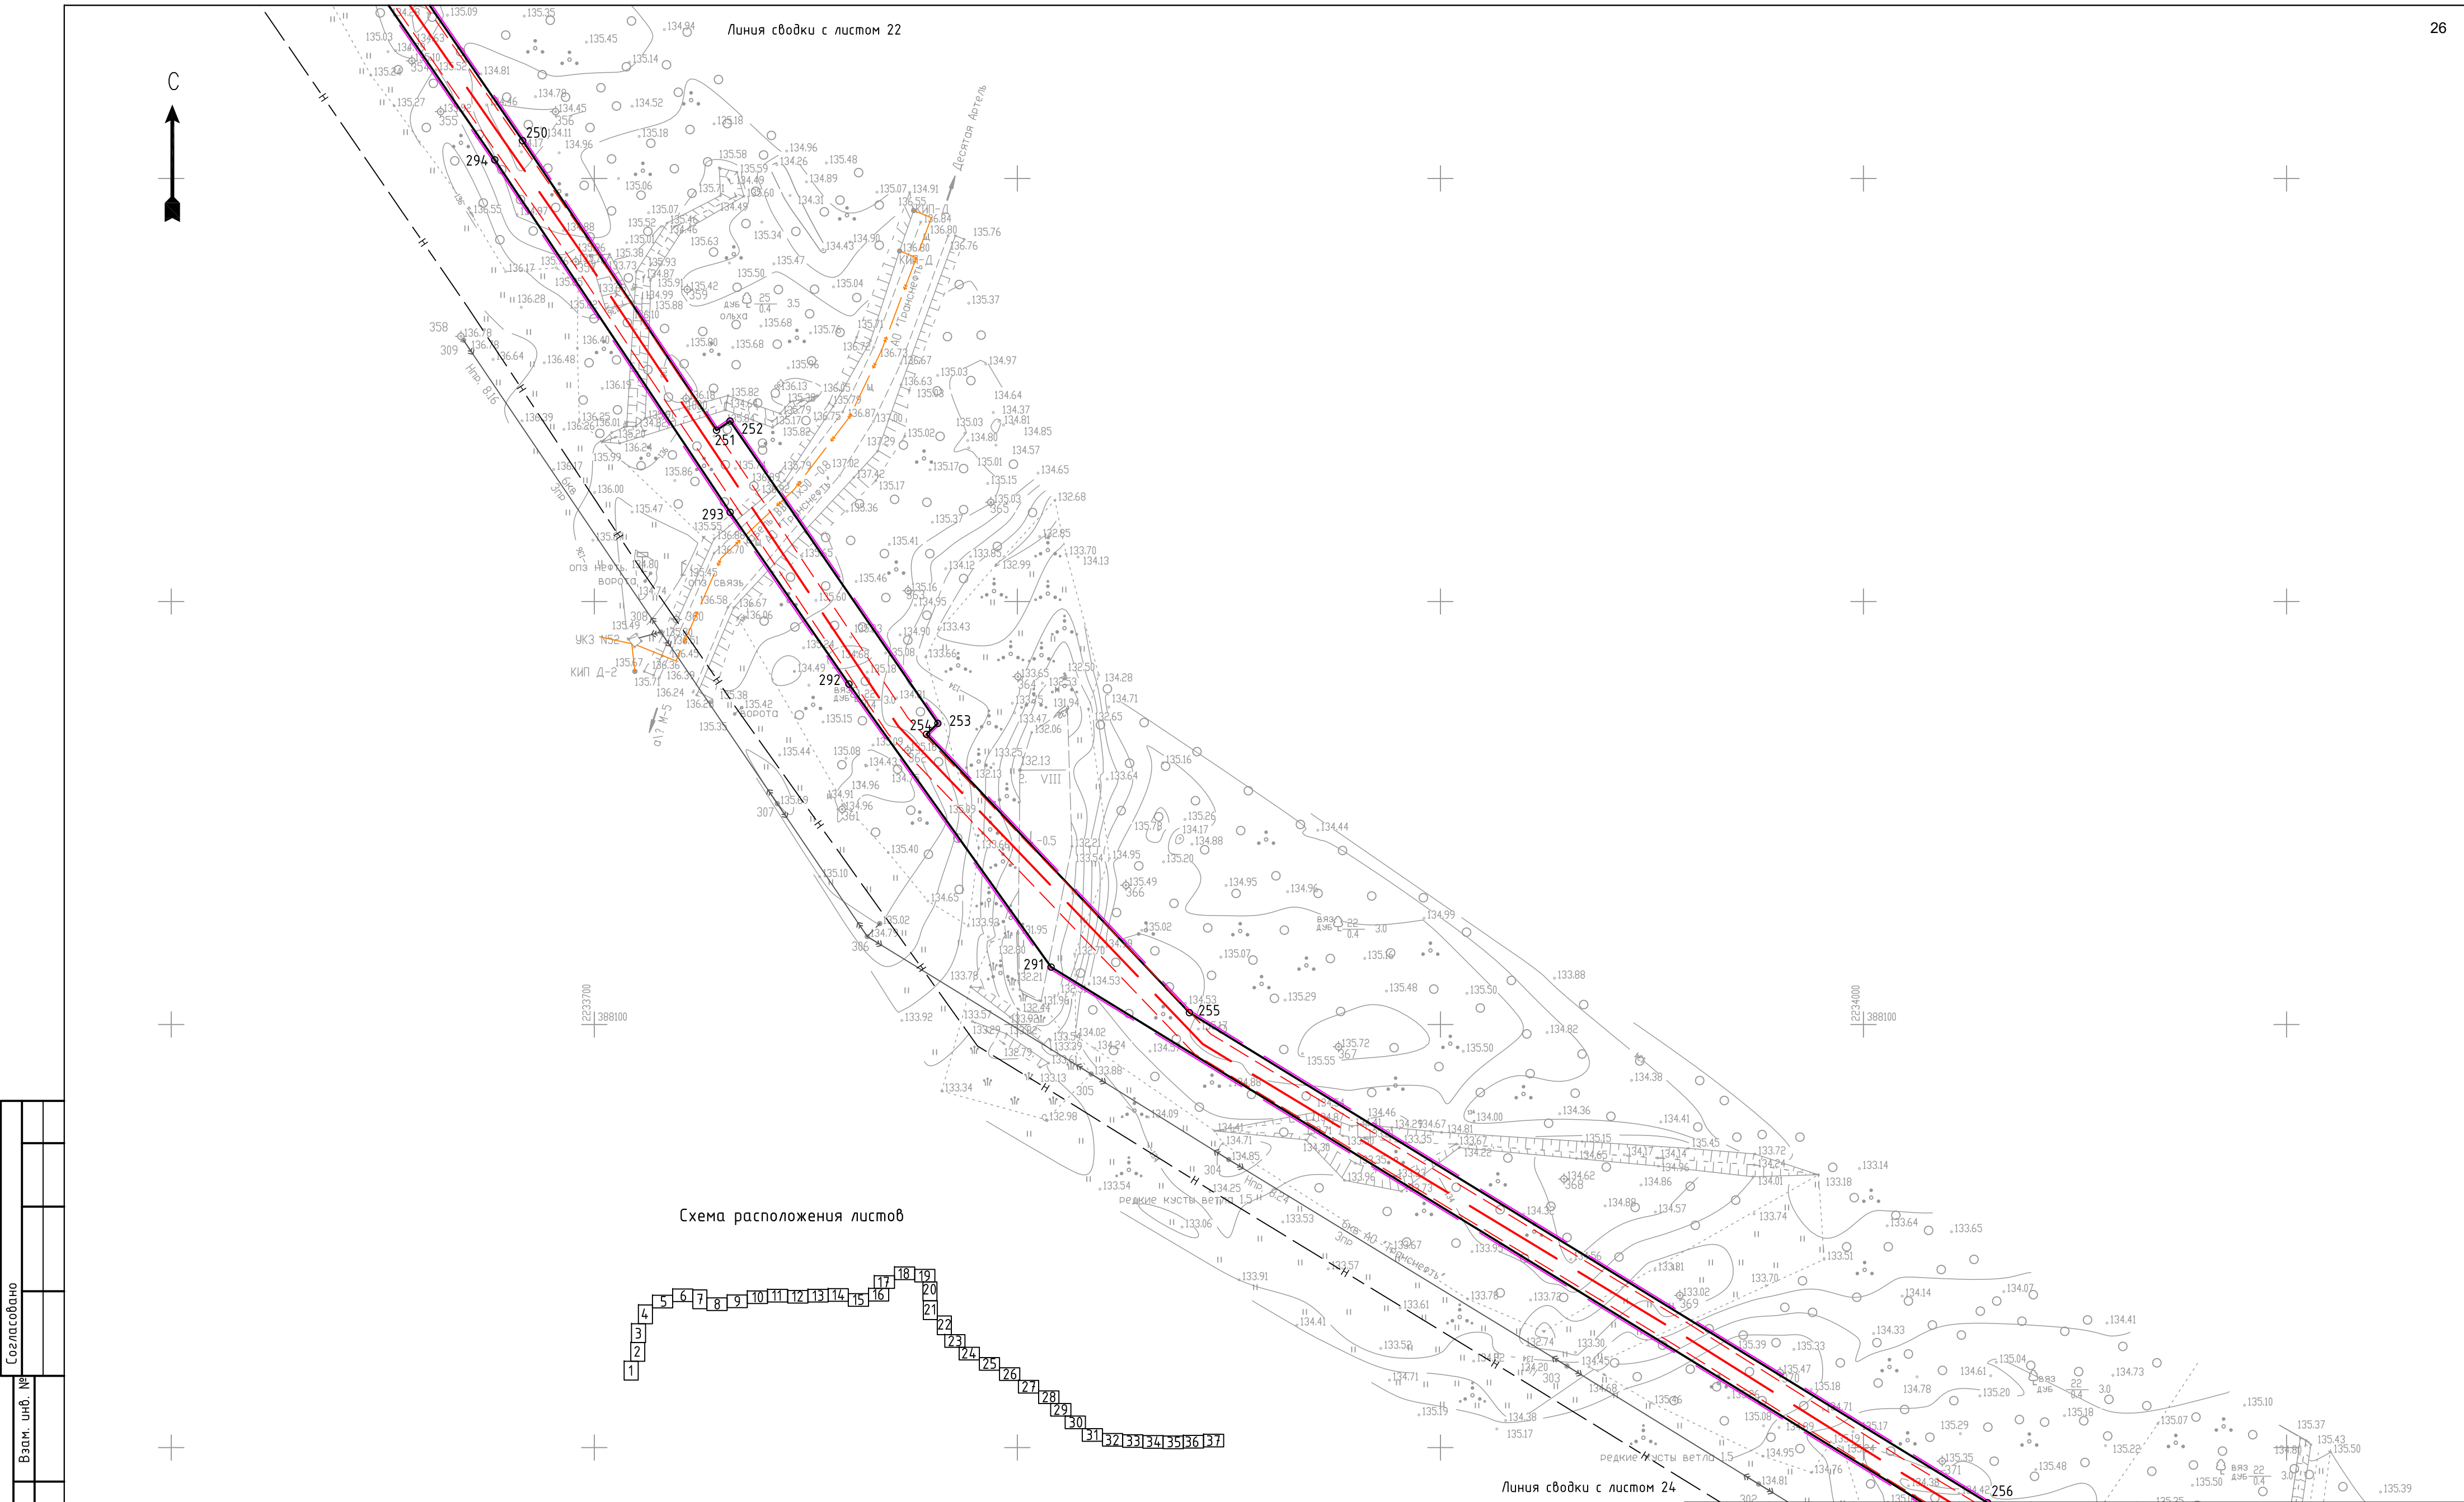

Согласовано	
Взам. инф. №	
Подп. и дата	
Инф. № подл.	

						01-47-ДКП/18-ЗСМК 58-2024-ППТ.04.ГЧ			
						Газопровод межпоселковый от ГРС-2 г. Пенза до ГРС "Чемодановка"			
Изм.	Колуч.	Лист	№ док.	Подп.	Дата	Проект планировки территории. Основная часть	Стадия	Лист	Листов
ГИП	Кузюн			Мухом	16.03.2024		ППТ	23	
Нач. отд.	Рябов			Рябов	16.03.2024				
Разраб.	Кочергина			Кочер	16.03.2024	Чертеж красных линий, Чертеж границ зон планируемого размещения линейного объекта М 1:1000	ООО ПИ "Тамбовсельхозтехпроект"		
Н. контр.	Деева			Деев	16.03.2024				

Линия събки с листом 23


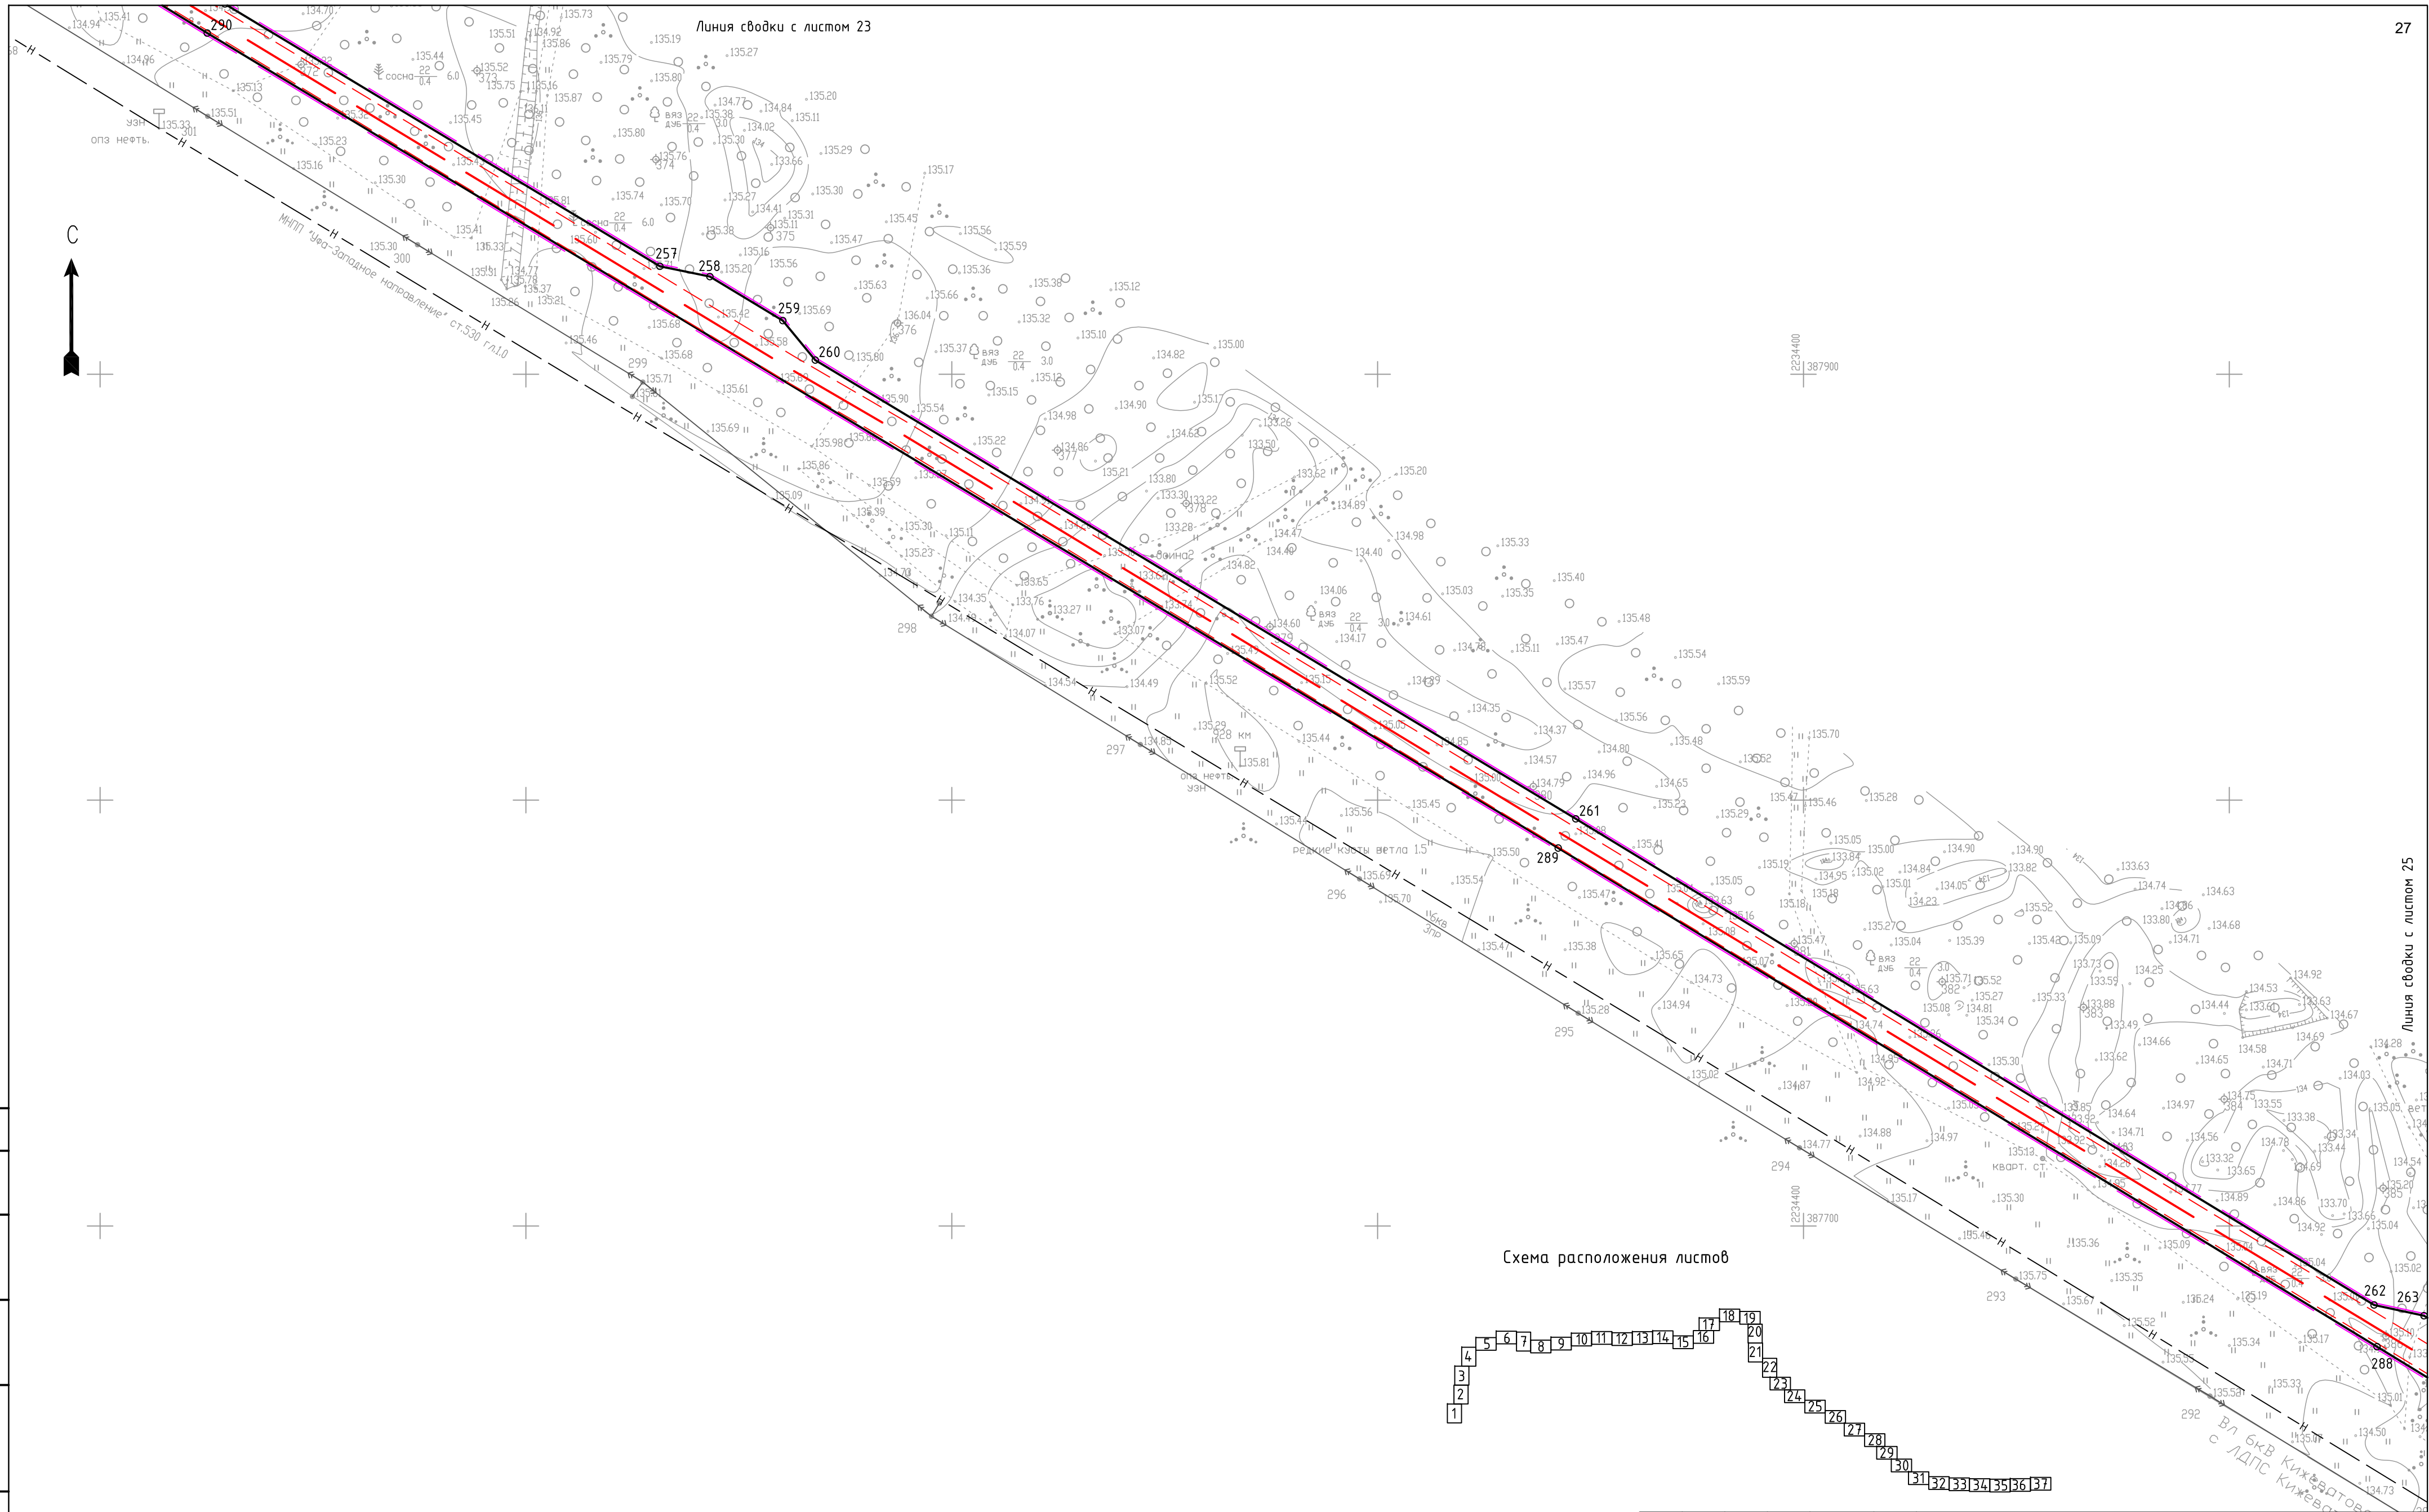


Схема расположения листов

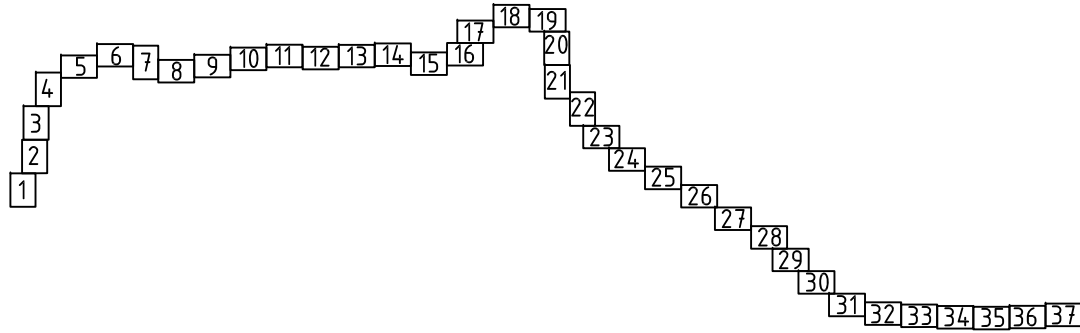

Согласовано		Взам. инв. №	
Подп. и дата			
Инв. № подл.			


01-47-ДКП/18-ЗСМык 58-2024-ППТ.ОЧ.ГЧ					
Газопровод межпоселковый от ГРС-2 г. Пенза до ГРС "Чемодановка"					
Изм.	Колуч.	Лист	№ док.	Подп.	Дата
ГИП	Кузюн			Кузюн	16.03.2024
Нач. отд.	Рябов			Рябов	16.03.2024
Разраб.	Кочергина			Кочергина	16.03.2024
Проект планировки территории. Основная часть					
				Стадия	Лист
				ППТ	24
				Листов	
Чертеж красных линий, Чертеж границ зон планируемого размещения линейного объекта М 1:1000				ООО ПИ "Тамбовсельхозтехпроект"	
Н. контр.				Деева	16.03.2024







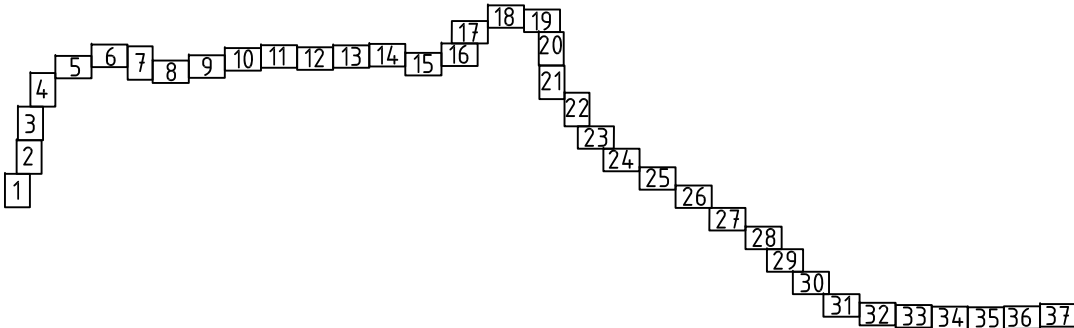Линия събки с листом 24

Линия събки с листом 26

Схема расположения листов



Согласовано					
Взам. инв. №					
Подп. и дата					
Инв. № подл.					

						01-47-ДКП/18-ЗСМук 58-2024-ППТ.04.ГЧ			
						Газопровод межпоселковый от ГРС-2 г. Пенза до ГРС "Чемодановка"			
Изм.	Колуч.	Лист	№ док.	Подп.	Дата	Проект планировки территории. Основная часть	Стадия	Лист	Листов
ГИП		Кузюн			16.03.2024		ППТ	25	
Нач. отд.		Рябов			16.03.2024				
Разраб.		Кочергина			16.03.2024	Чертеж красных линий, Чертеж границ зон планируемого размещения линейного объекта М 1:1000	ООО ПИ "Тамбовсельхозтехпроект"		
Н. контр.		Деева			16.03.2024				


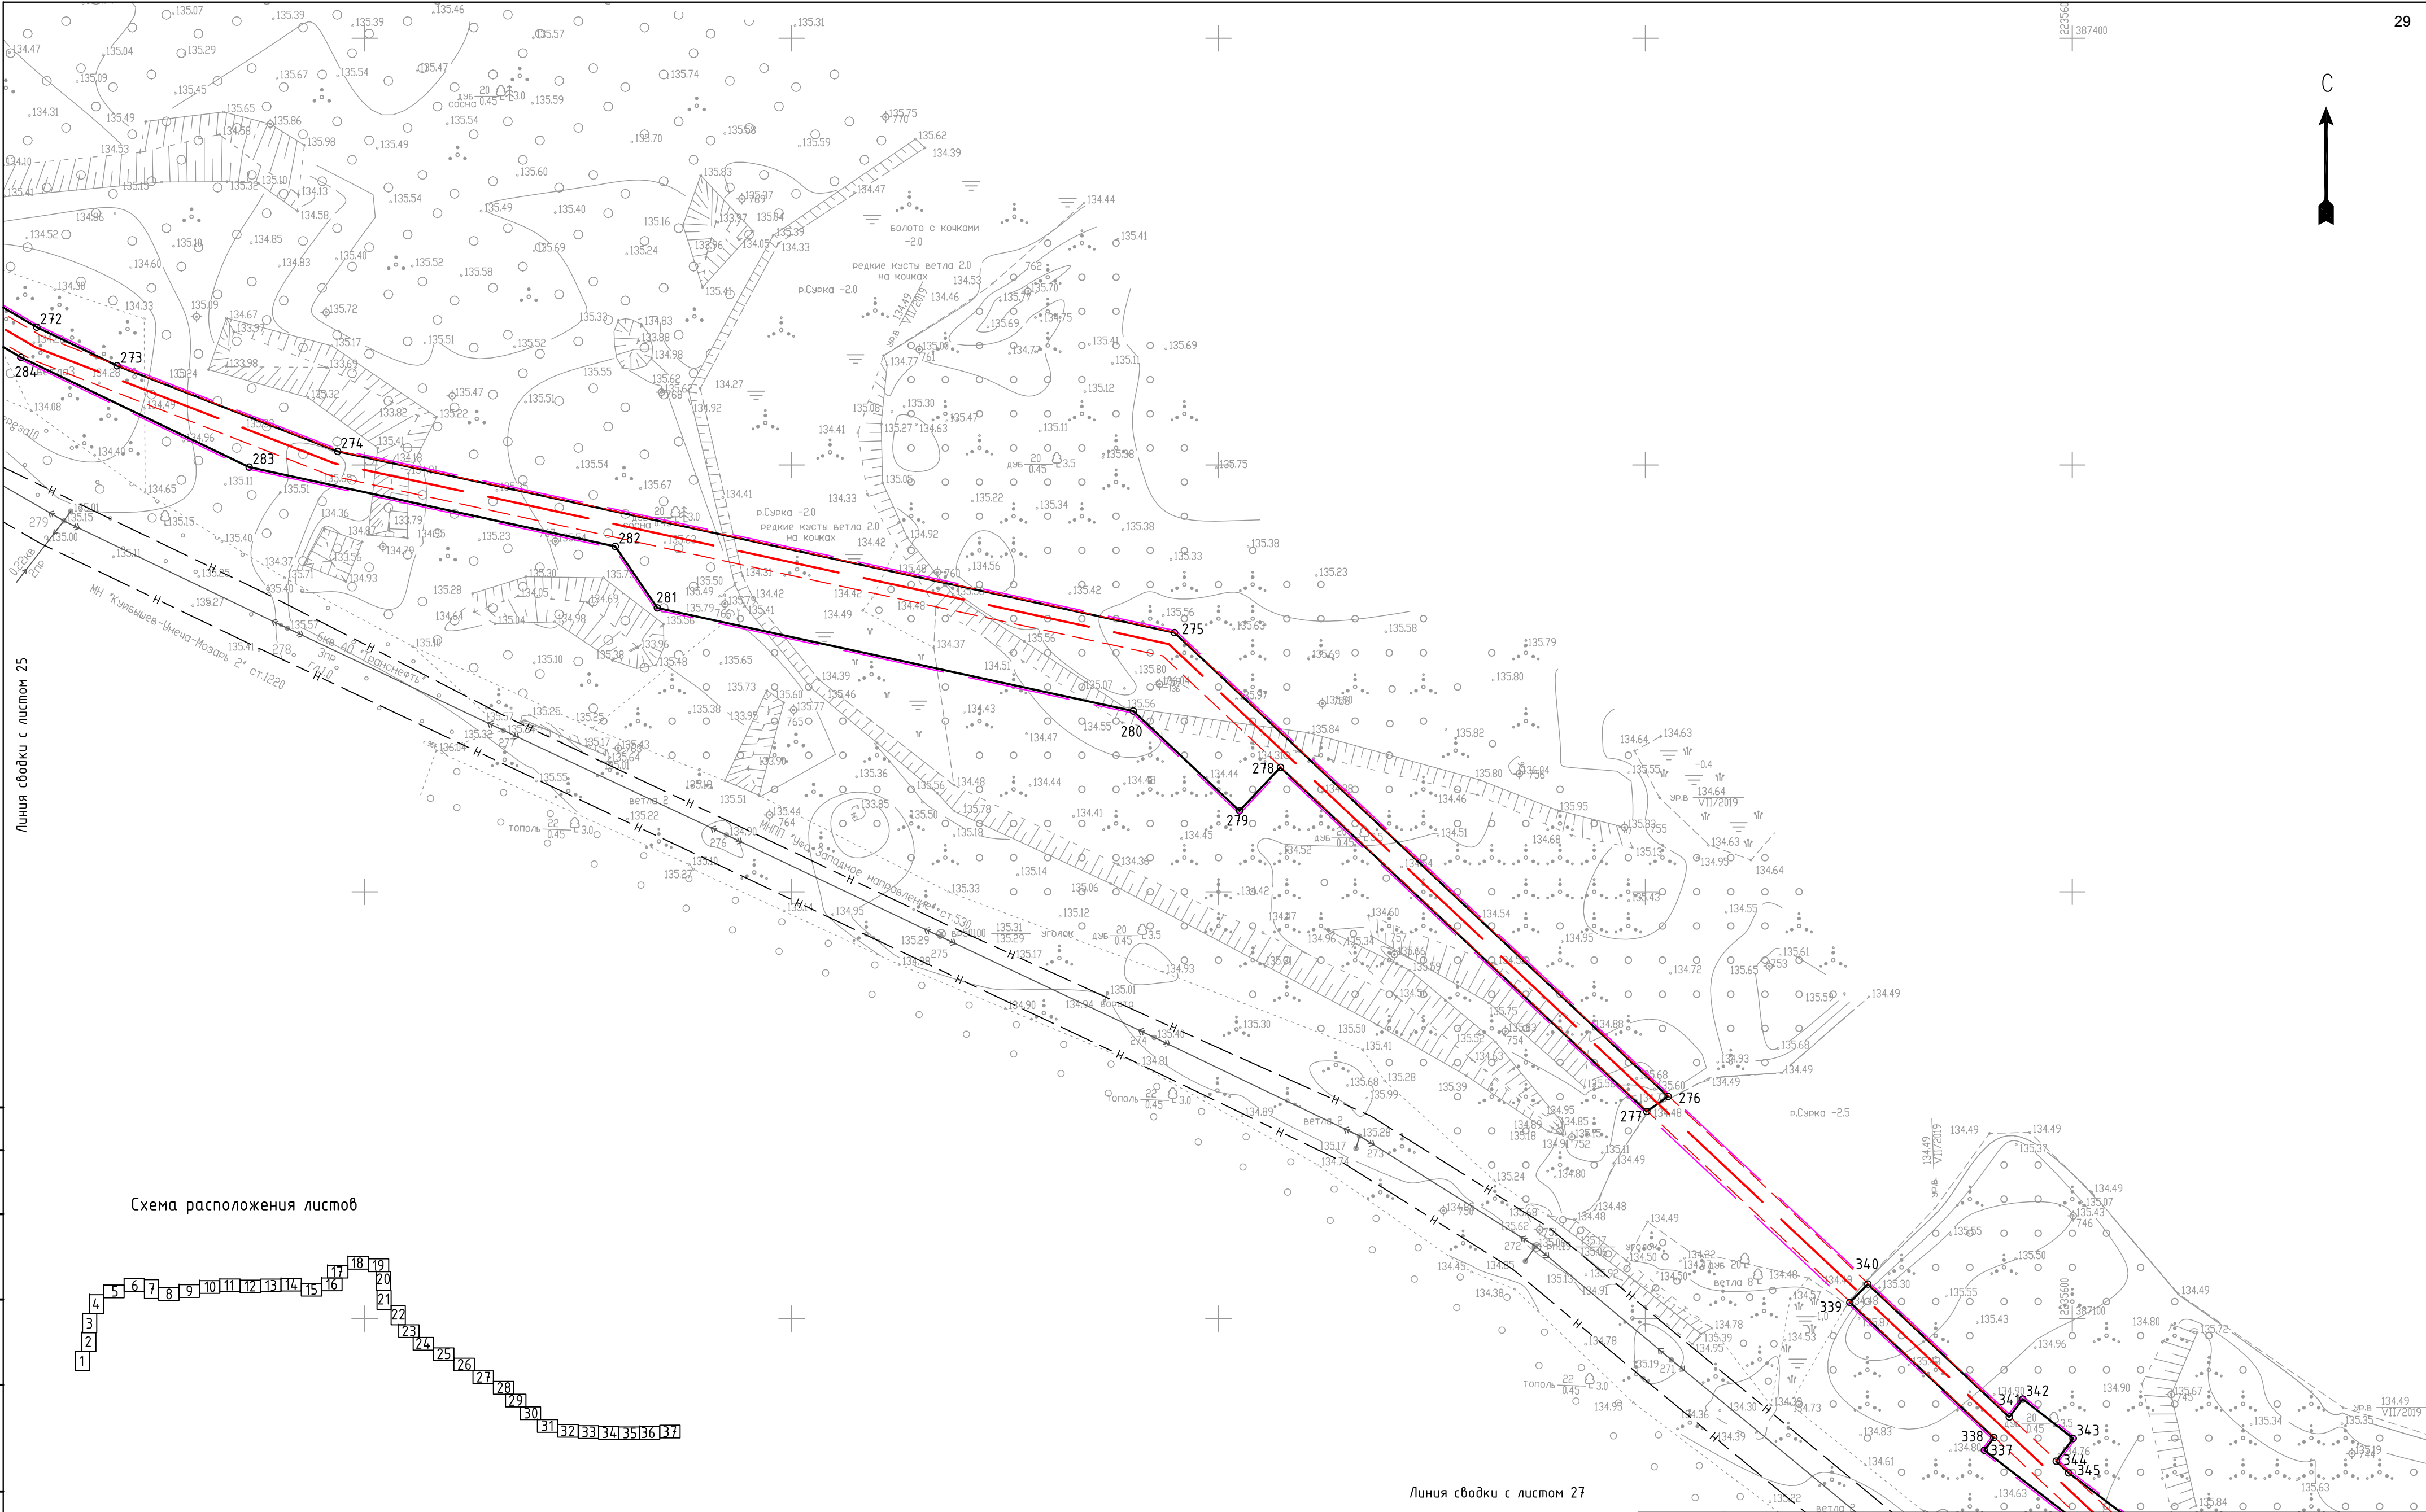



Схема расположения листов

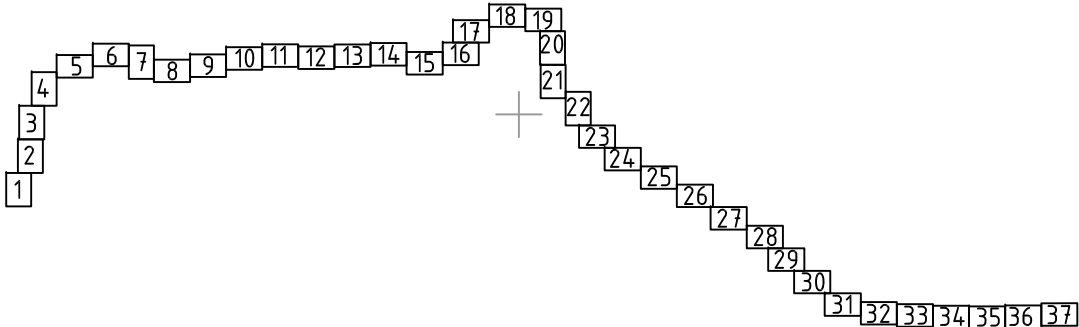

Линия сводки с листом 27

Согласовано		
Взам. инв. №		
Подп. и дата		
Инв. № подл.		

						01-47-ДКП/18-ЭСМК 58-2024-ППТ.ОЧ.ГЧ			
						Газопровод межпоселковый от ГРС-2 г. Пенза до ГРС "Чемодановка"			
Изм.	Колуч.	Лист	№ док.	Подп.	Дата	Проект планировки территории. Основная часть	Стадия	Лист	Листов
ГИП	Кузюн			Кузюн	16.03.2024		ППТ	26	
Нач. отд.	Рябов			Рябов	16.03.2024				
Разраб.	Кочергина			Кочергина	16.03.2024	Чертеж красных линий, Чертеж границ зон планируемого размещения линейного объекта М 1:1000	ООО ПИ "Тамбовсельхозтехпроект"		
Н. контр.	Деева			Деева	16.03.2024				

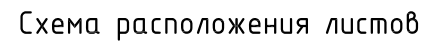

						01-47-ДКП/18-ЗСМыК 58-2024-ППТ.ОЧ.ГЧ				
						Газопровод межпоселковый от ГРС-2 г. Пенза до ГРС "Чемодановка"				
Изм.	Колуч.	Лист	№ док.	Подп.	Дата	Проект планировки территории. Основная часть		Стадия	Лист	Листов
ГИП		Кузюк		<i>Кузюк</i>	16.03.2024			ППТ	27	
Нач. отд.		Рябов		<i>Рябов</i>	16.03.2024					
Разраб.		Кочергина		<i>Кочергина</i>	16.03.2024					
						Чертеж красных линий, Чертеж границ зон планируемого размещения линейного объекта М 1:1000		ООО ПИ "Тамбовсельхозтехпроект"		
Н. контр.		Деева		<i>Деева</i>	16.03.2024					


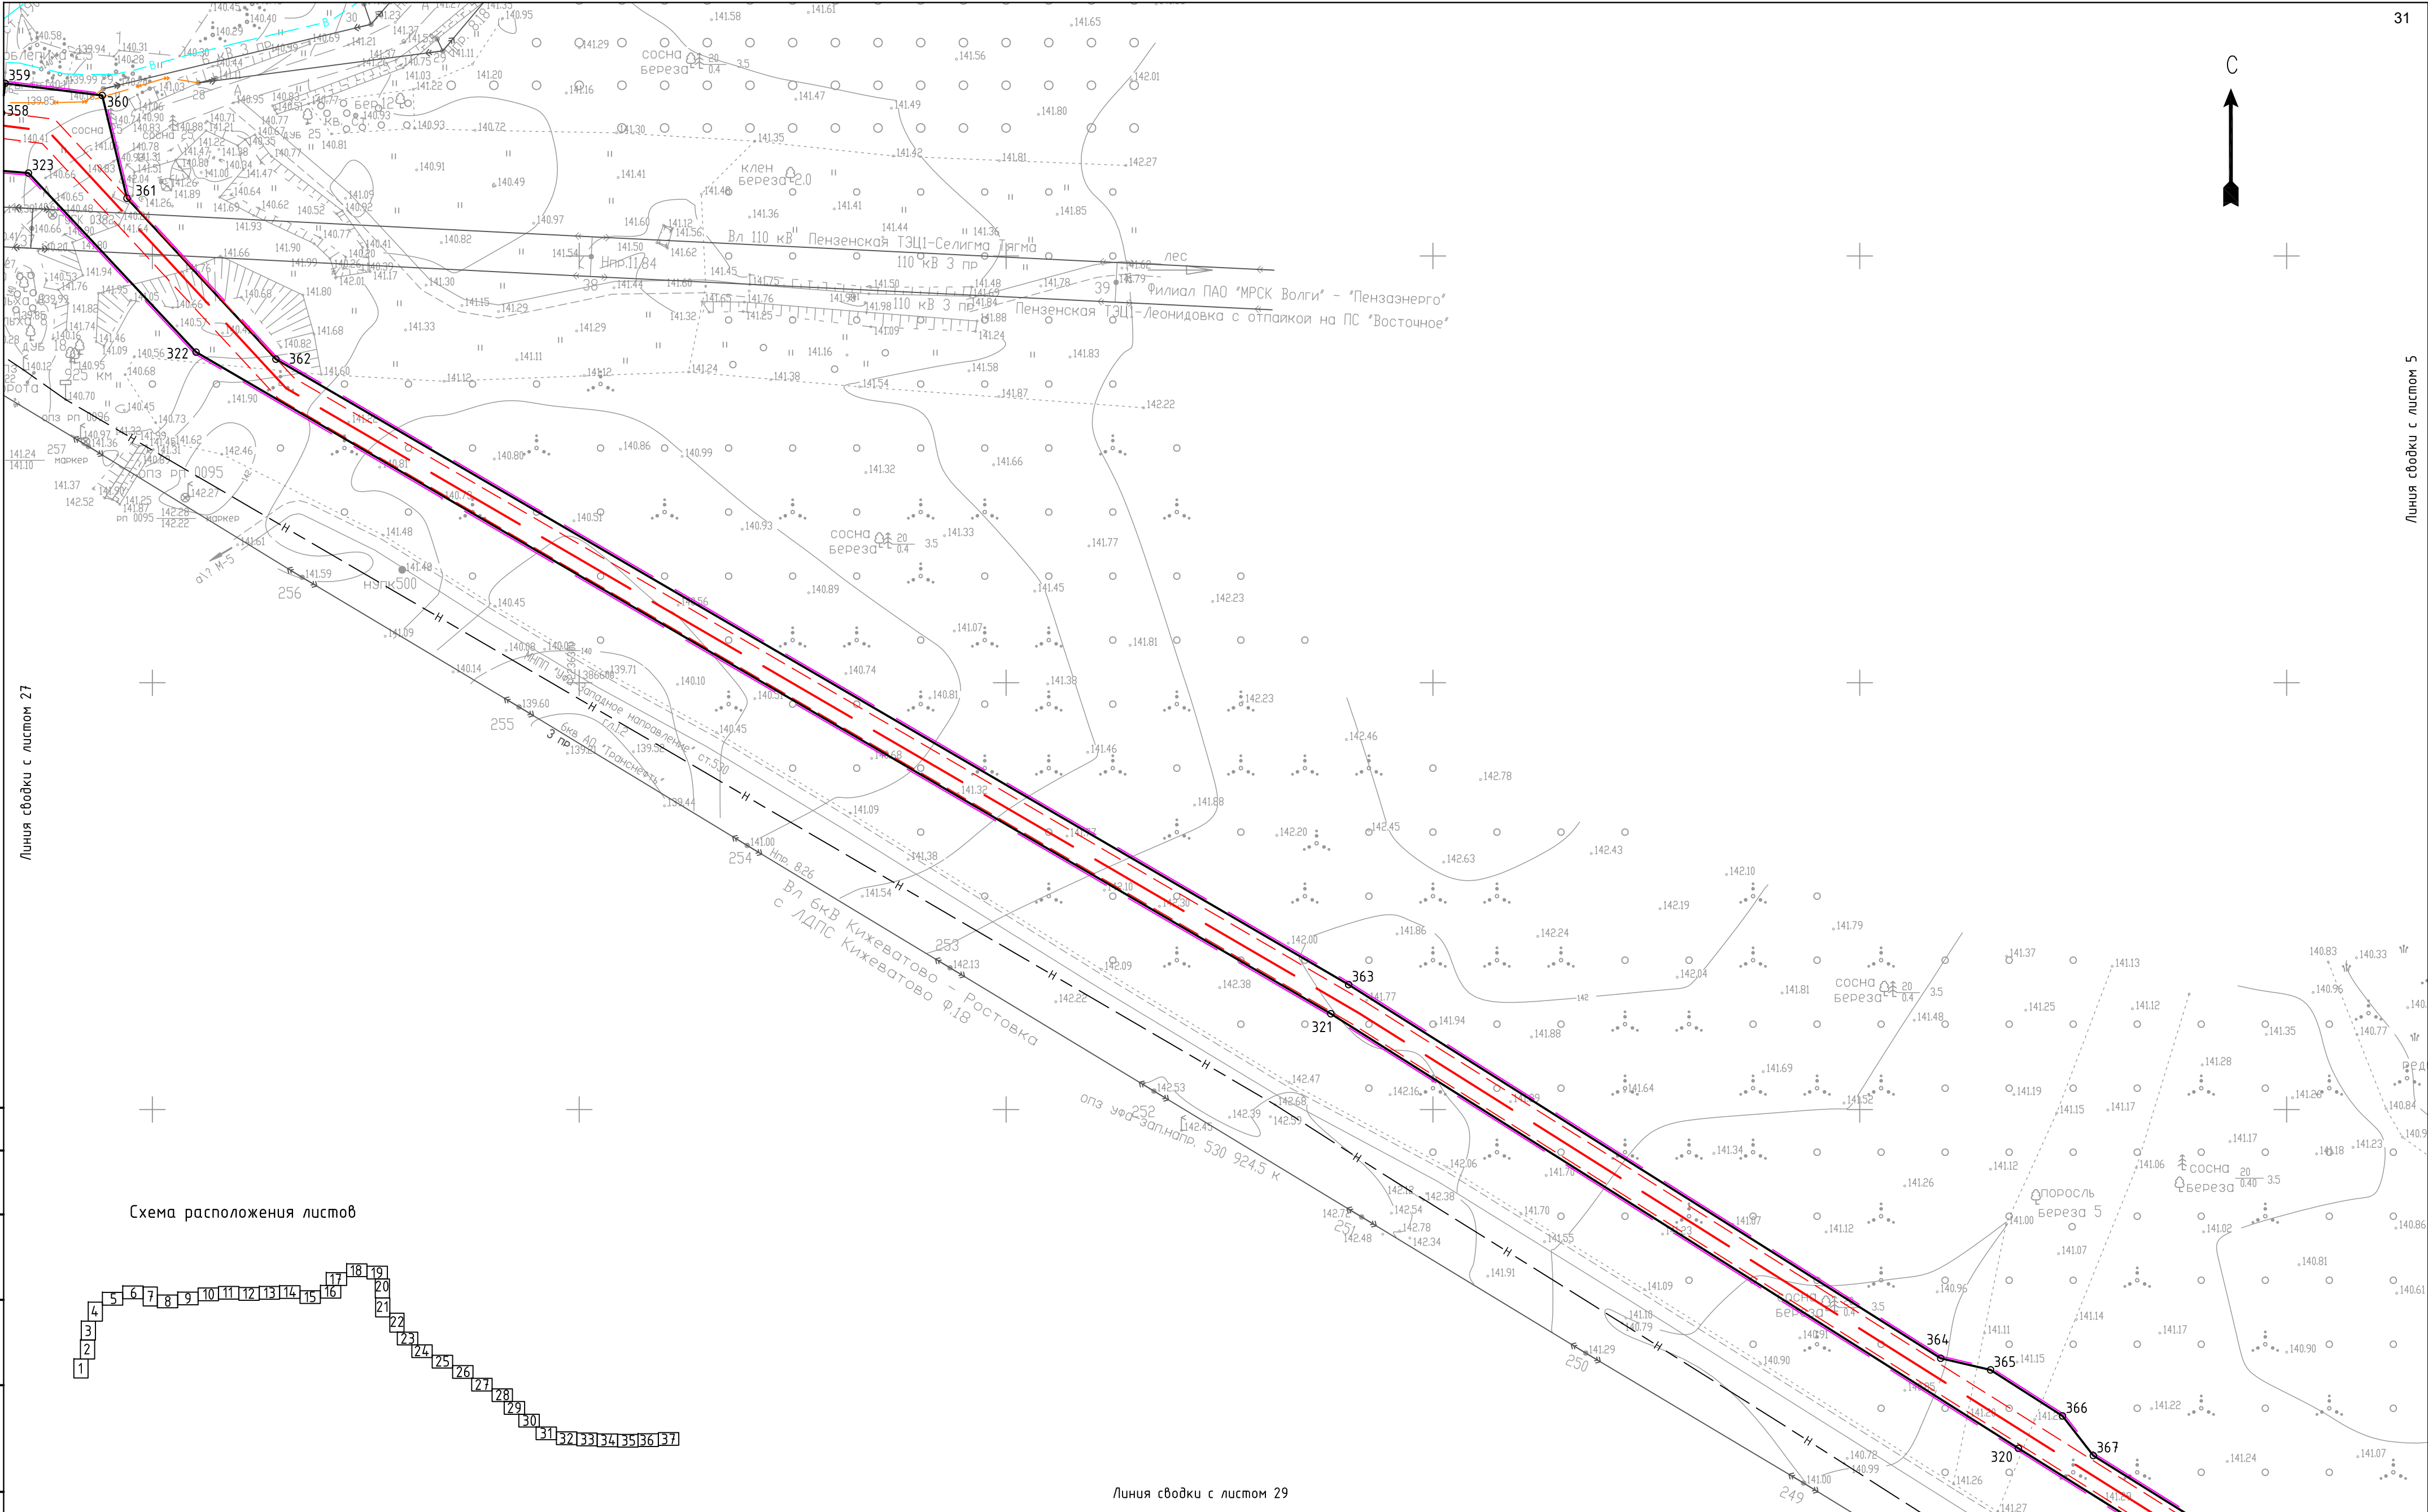


Схема расположения листов

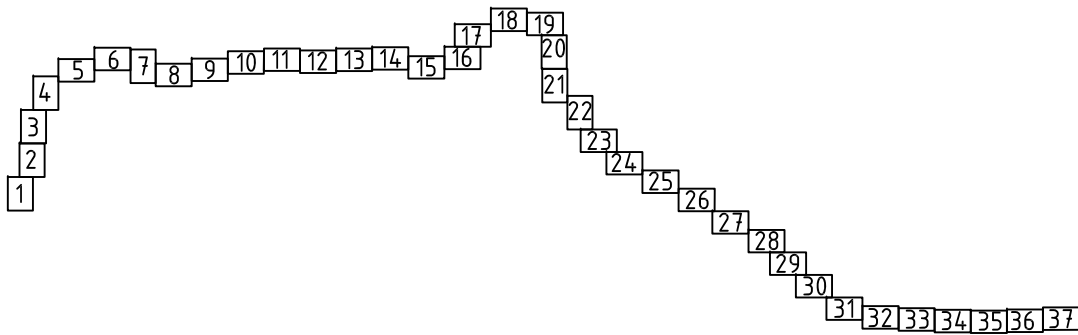

Согласовано			
Взам. инв. №			
Подп. и дата			
Инв. № подл.			

						01-47-ДКП/18-ЗСМук 58-2024-ППТ.ОЧ.ГЧ			
						Газопровод межпоселковый от ГРС-2 г. Пенза до ГРС "Чемодановка"			
Изм.	Колуч.	Лист	№ док.	Подп.	Дата	Проект планировки территории. Основная часть	Стадия	Лист	Листов
ГИП		Кузюн			16.03.2024		ППТ	28	
Нач. отд.		Рябов			16.03.2024				
Разраб.		Кочергина			16.03.2024				
						Чертеж красных линий, Чертеж границ зон планируемого размещения линейного объекта М 1:1000	ООО ПИ "Тамбовсельхозтехпроект"		
Н. контр.		Деева			16.03.2024				



Линия сводки с листом 30


						01-47-ДКП/18-3СМуК 58-2024-ППТ.ОЧГЧ				
						Газопровод межпоселковый от ГРС-2 г. Пенза до ГРС "Чемодановка"				
Изм.	Колуч.	Лист	№ док	Подп.	Дата	Проект планировки территории. Основная часть		Стадия	Лист	Листов
ГИП	Кизюнов			<i>Михайлов</i>	16.03.2024			ППТ	29	
Нач. отд.	Рябов			<i>Рябов</i>	16.03.2024					
Разраб.	Кочергина			<i>Кочергина</i>	16.03.2024					
						Чертеж красных линий, Чертеж границ зон планируемого размещения линейного объекта М 1:1000		ООО ПИ "Тамбовсельхозтехпроект"		
Н. контр.	Деева			<i>Деева</i>	16.03.2024					

Линия сводки с листом 29





Линия сводки с листом 31

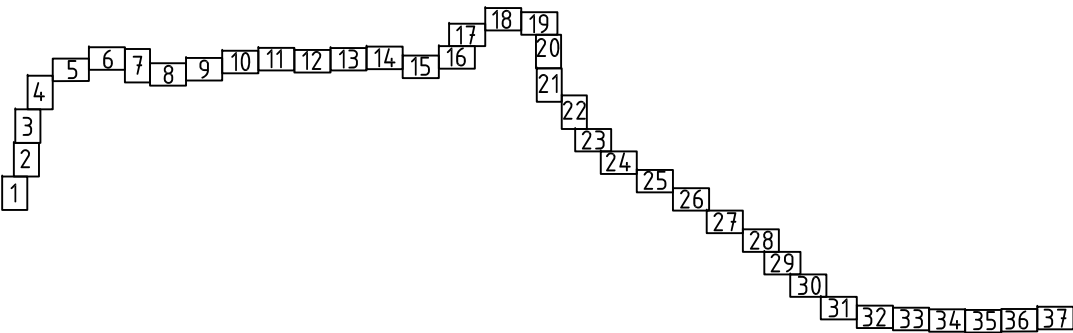


Схема расположения листов



Согласовано					
Взам. инв. №					
Побл. и дата					
Инв. № подл.					


						01-47-ДКП/18-ЗСММК 58-2024-ППТ.04.ГЧ				
						Газопровод межпоселковый от ГРС-2 г. Пенза до ГРС "Чемодановка"				
Изм.	Колуч.	Лист	№ док.	Подп.	Дата	Проект планировки территории. Основная часть		Стадия	Лист	Листов
ГИП	Кузюн				16.03.2024			ППТ	30	
Нач. отд.	Рябов				16.03.2024					
Разраб.	Кочергина				16.03.2024					
						Чертеж красных линий, Чертеж границ зон планируемого размещения линейного объекта М 1:1000		ООО ПИ "Тамбовсельхозтехпроект"		
Н. контр.	Деева				16.03.2024					

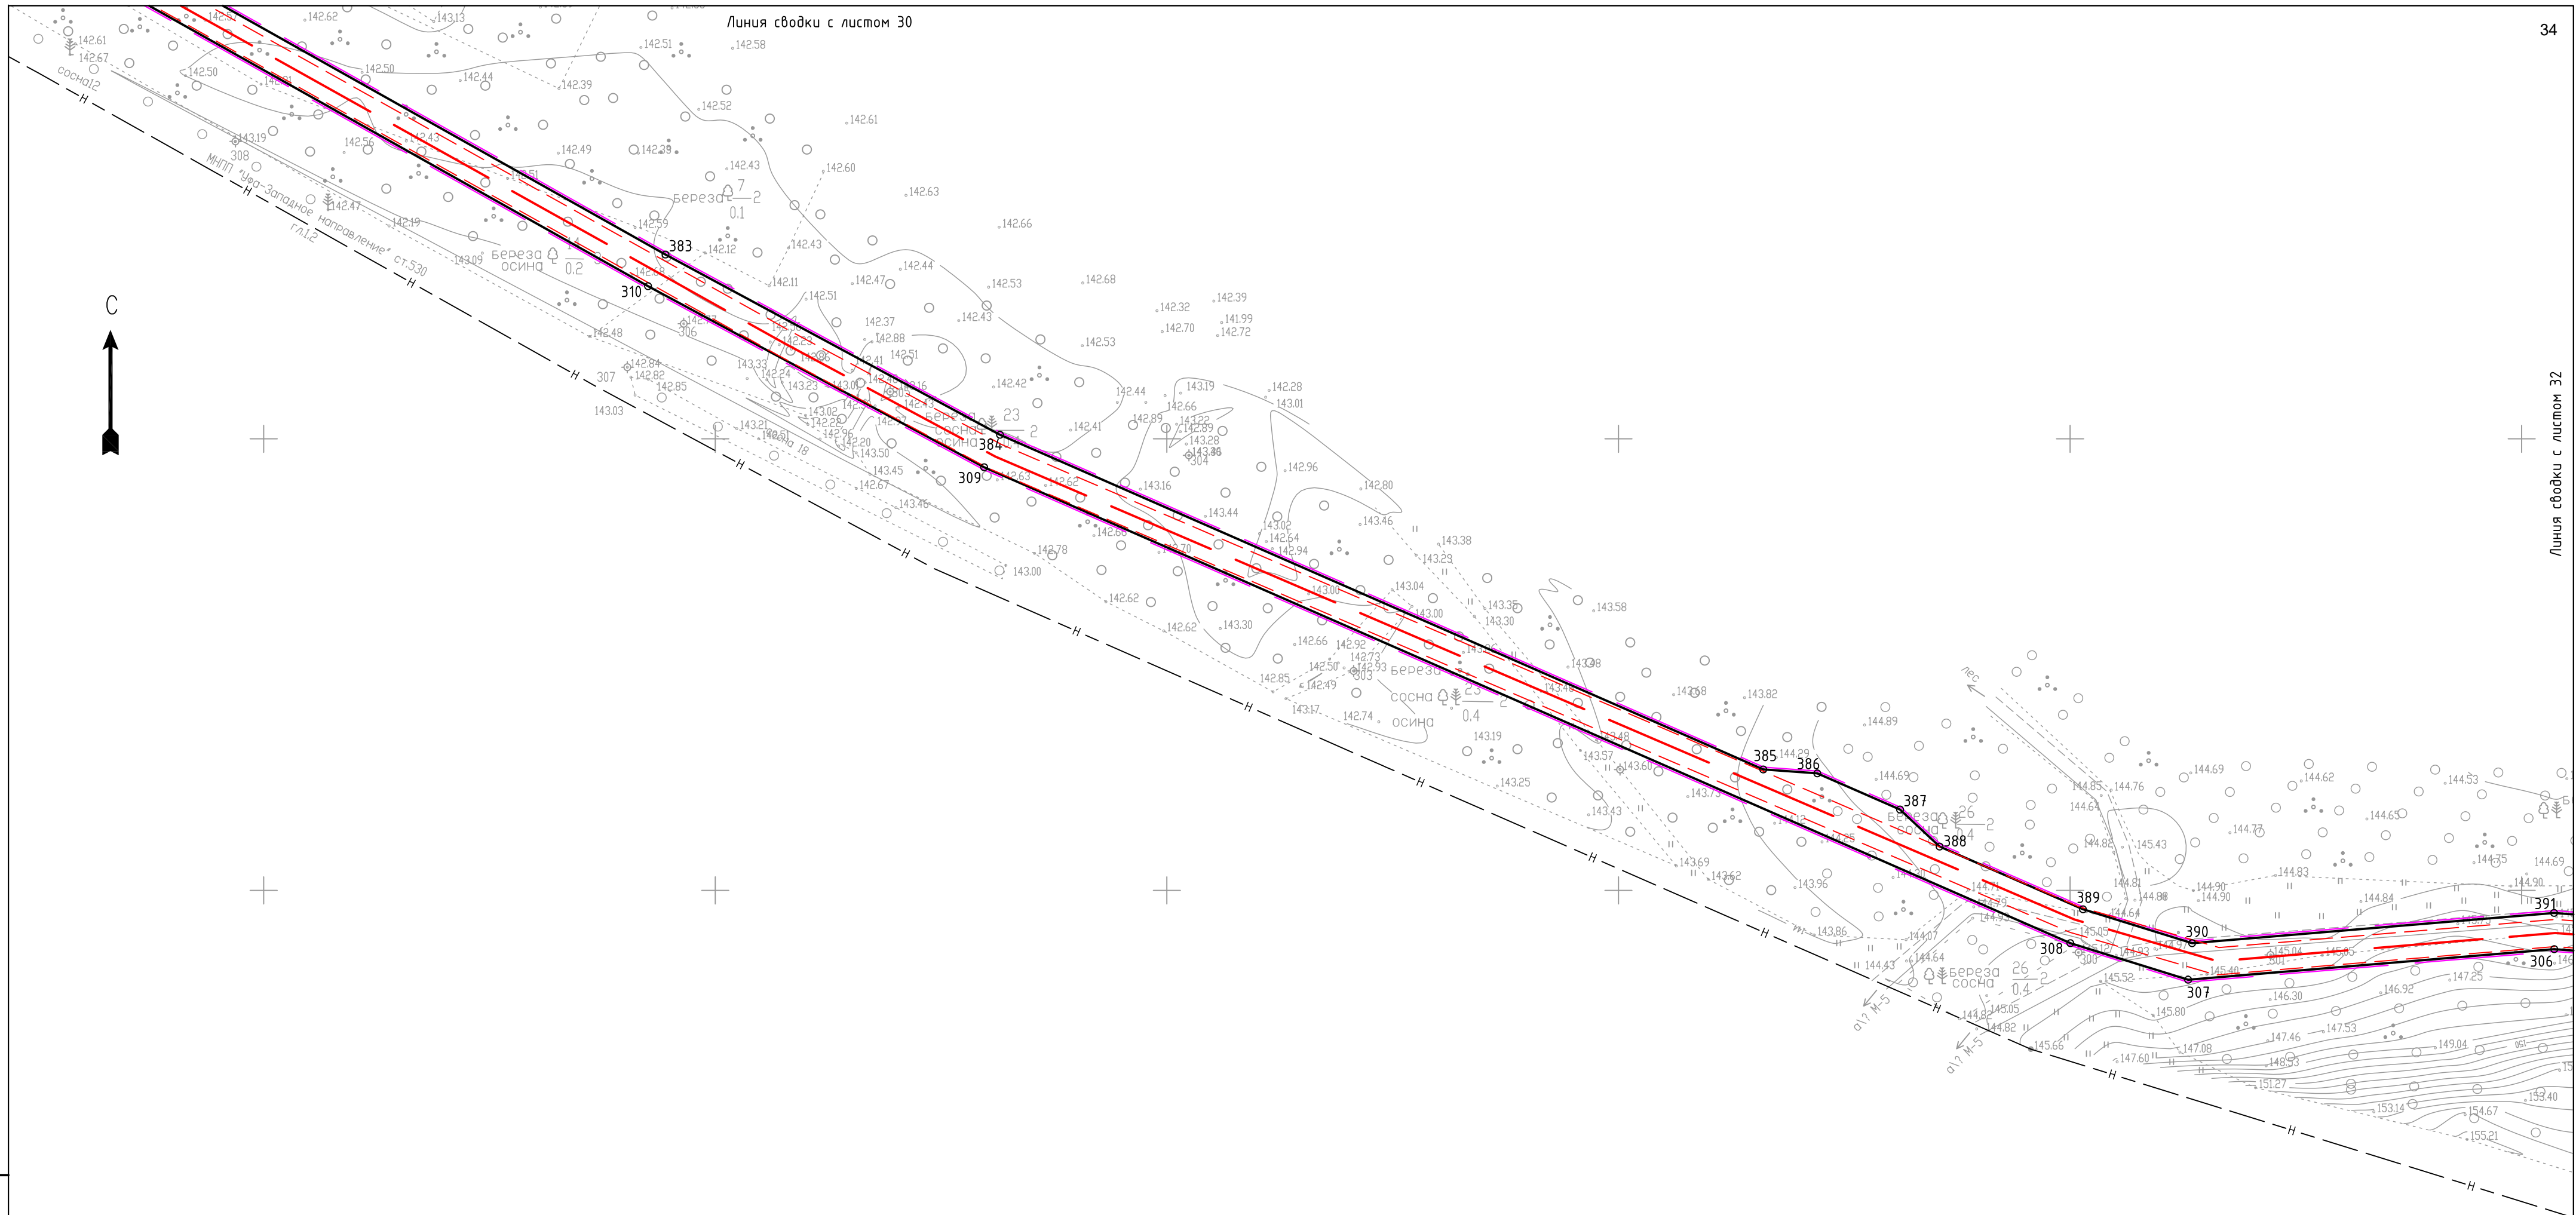Линия съвки с листом 30



Линия съвки с листом 32

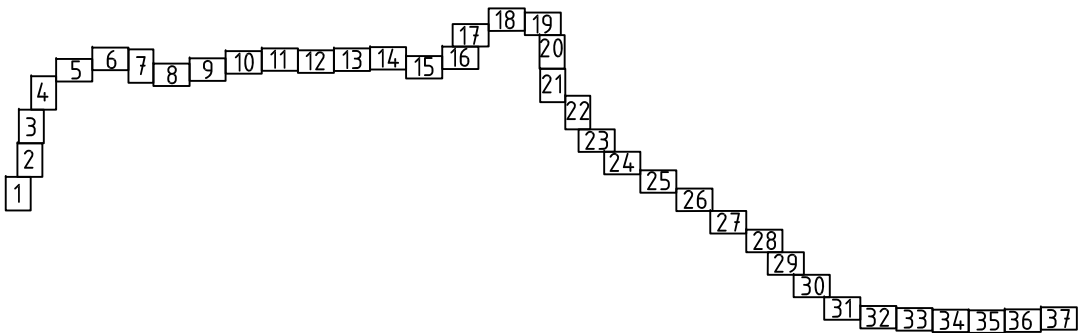Схема расположения листов



Согласовано					
Взам. инв. №					
Подп. и дата					
Инв. № подл.					


						01-47-ДКП/18-ЗСМыК 58-2024-ППТ.ОЧ.ГЧ			
						Газопровод межпоселковый от ГРС-2 г. Пенза до ГРС "Чемодановка"			
Изм.	Колуч.	Лист	№ док.	Подп.	Дата	Проект планировки территории. Основная часть	Стадия	Лист	Листов
ГИП	Кузюн			<i>Кузюн</i>	16.03.2024		ППТ	31	
Нач. отд.	Рябов			<i>Рябов</i>	16.03.2024				
Разраб.	Кочергина			<i>Кочергина</i>	16.03.2024	Чертеж красных линий, Чертеж границ зон планируемого размещения линейного объекта М 1:1000	ООО ПИ "Тамбовсельхозтехпроект"		
Н. контр.	Деева			<i>Деева</i>	16.03.2024				





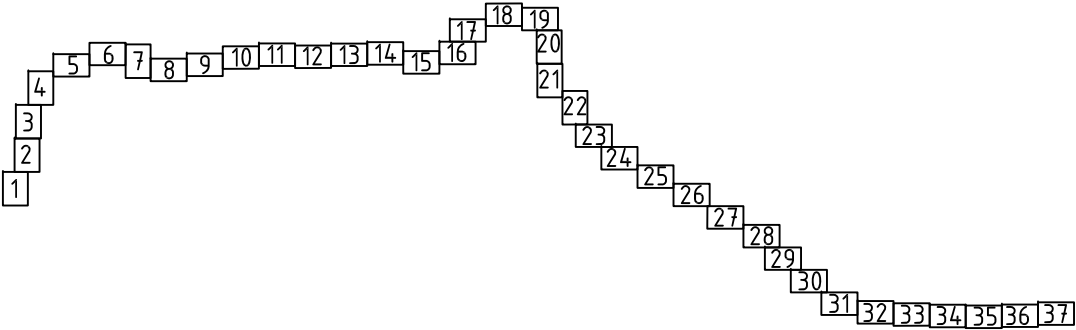
 
Линия сводки с листом 31

Линия сводки с листом 33

Схема расположения листов



Согласовано					
Взам. инв. №					
Подп. и дата					
Инв. № подл.					

						01-47-ДКП/18-ЗСМык 58-2024-ППТ.04.ГЧ				
						Газопровод межпоселковый от ГРС-2 г. Пенза до ГРС "Чемодановка"				
Изм.	Колуч.	Лист	№ док.	Подп.	Дата	Проект планировки территории. Основная часть		Стадия	Лист	Листов
ГИП	Киэюн				16.03.2024			ППТ	32	
Нач. отд.	Рябов				16.03.2024					
Разраб.	Кочергина				16.03.2024					
						Чертеж красных линий, Чертеж границ зон планируемого размещения линейного объекта М 1:1000		ООО ПИ "Тамбовсельхозтехпроект"		
Н. контр.	Деева				16.03.2024					



Линия сводки с листом 32

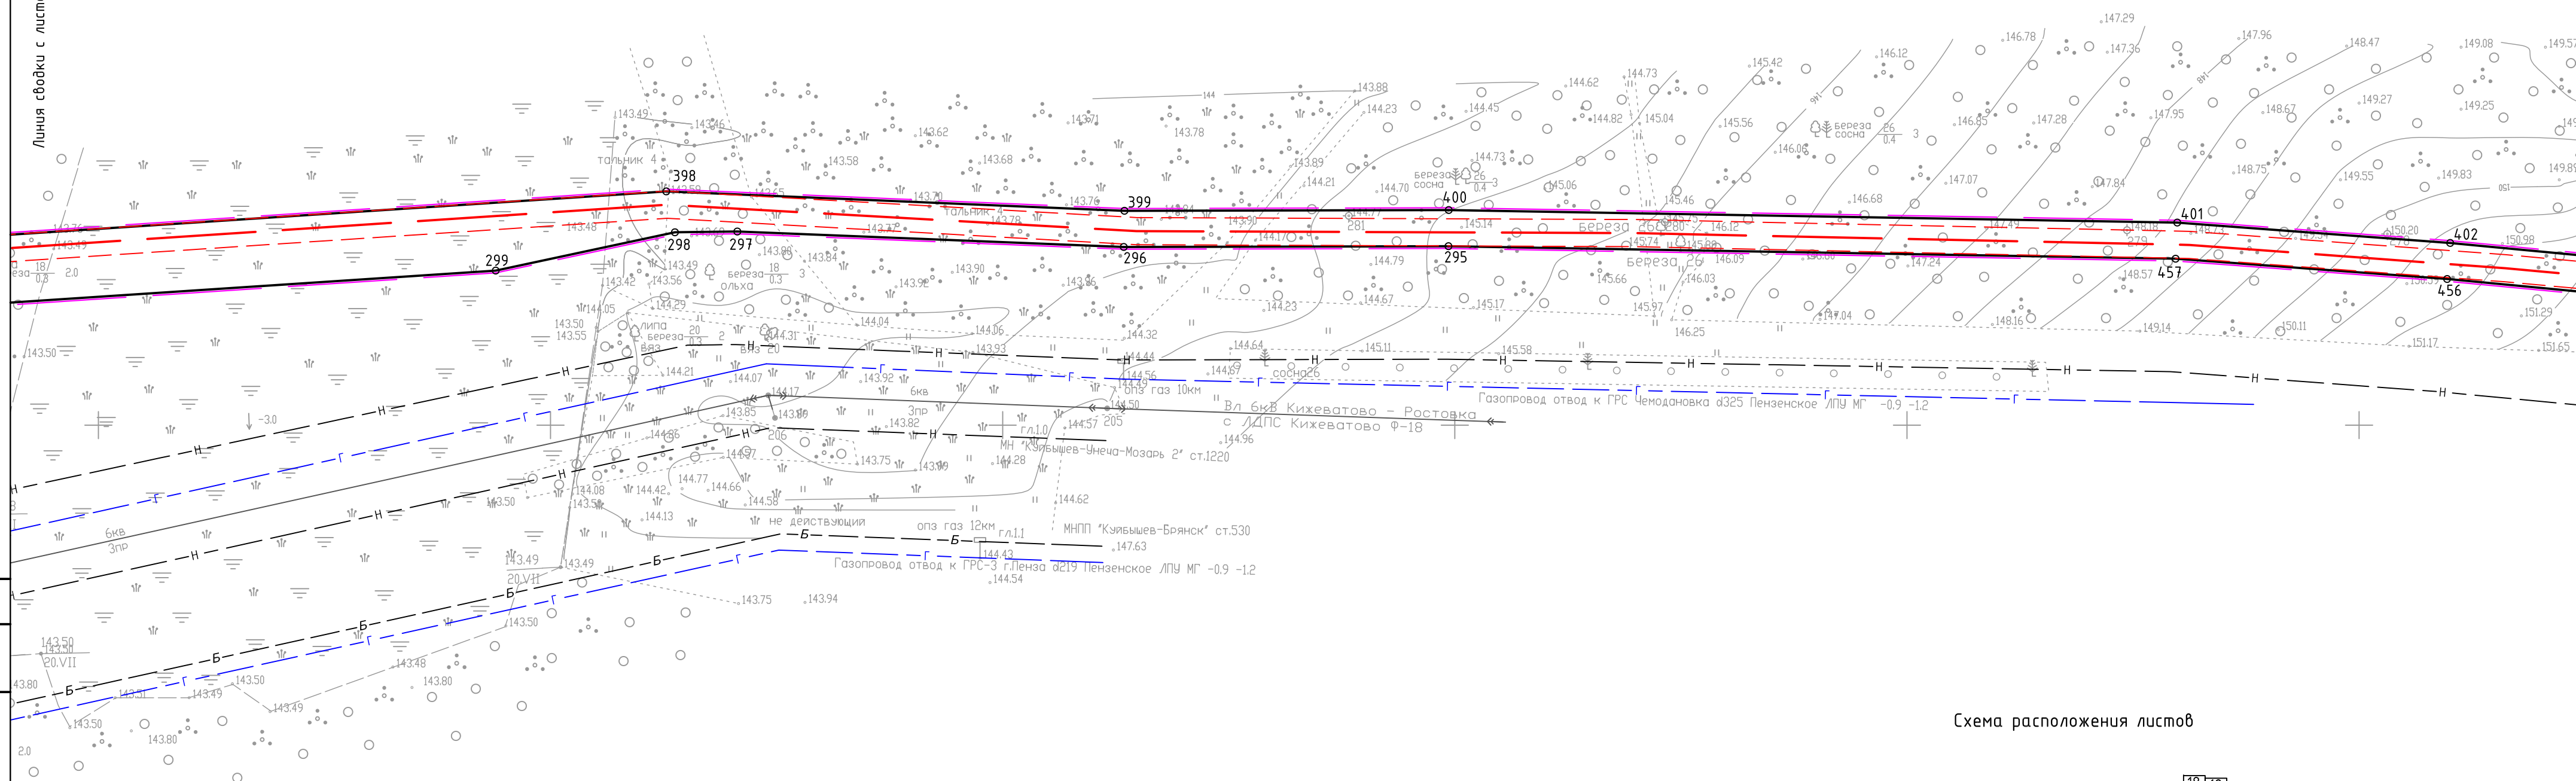
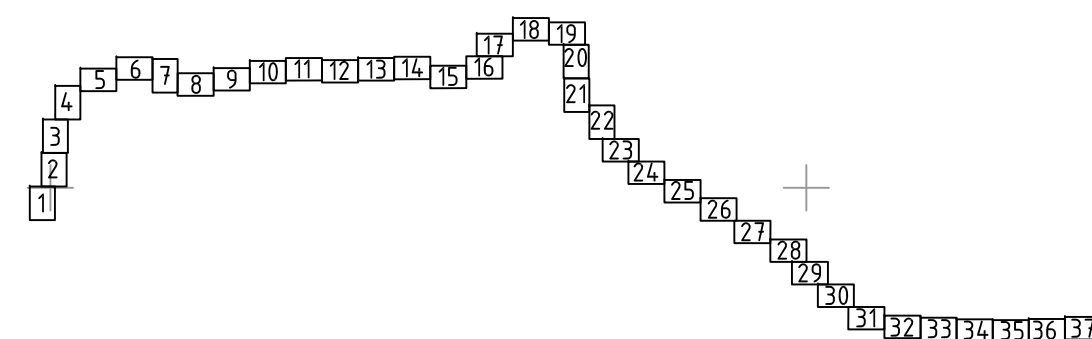



 



Схема расположения листов



						01-47-ДКП/18-3СММК 58-2024-ППТ.04.ГЧ			
						Газопровод межпоселковый от ГРС-2 г. Пенза до ГРС "Чемодановка"			
Изм.	Колуч.	Лист	№ док.	Подп.	Дата				
ГИП	Кузюн				16.03.2024	Проект планировки территории. Основная часть	Стадия	Лист	Листов
Нач. отд.	Рябов				16.03.2024		ППТ	33	
Разраб.	Кочергина				16.03.2024				
						Чертеж красных линий, Чертеж границ зон планируемого размещения линейного объекта М 1:1000	ООО ПИ "Тамбовсельхозтехпроект"		
Н. контр.	Деева				16.03.2024				




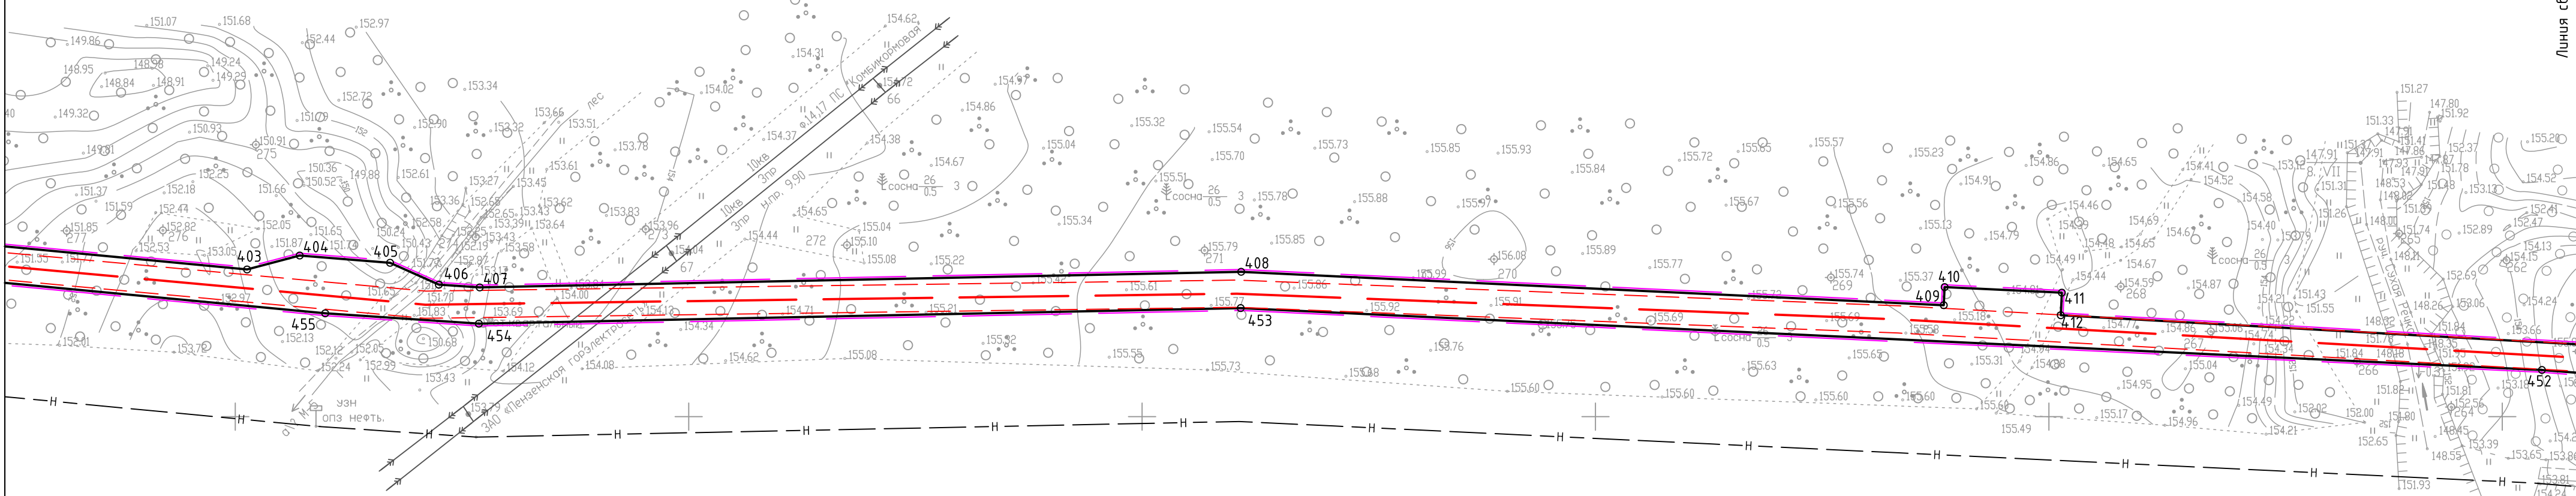Линия съединки с листом 33




Линия съединки с листом 35

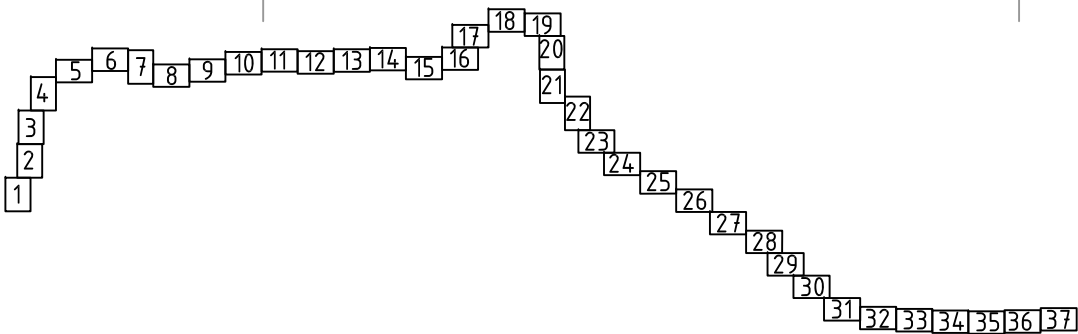Схема расположения листов




Согласовано					
Взам. инв. №					
Подп. и дата					
Инв. № подл.					


						01-47-ДКП/18-ЗСМук 58-2024-ППТ.04.ГЧ			
						Газопровод межпоселковый от ГРС-2 г. Пенза до ГРС "Чемодановка"			
Изм.	Колуч.	Лист	№ док.	Подп.	Дата	Проект планировки территории. Основная часть	Стадия	Лист	Листов
ГИП	Кузюн			Кузюн	16.03.2020		ППТ	34	
Нач. отд.	Рябов			Рябов	16.03.2020				
Разраб.	Кочергина			Кочергина	16.03.2020	Чертеж красных линий, Чертеж границ зон планируемого размещения линейного объекта М 1:1000	ООО ПИ "Тамбовсельхозтехпроект"		
Н. контр.	Деева			Деева	16.03.2020				

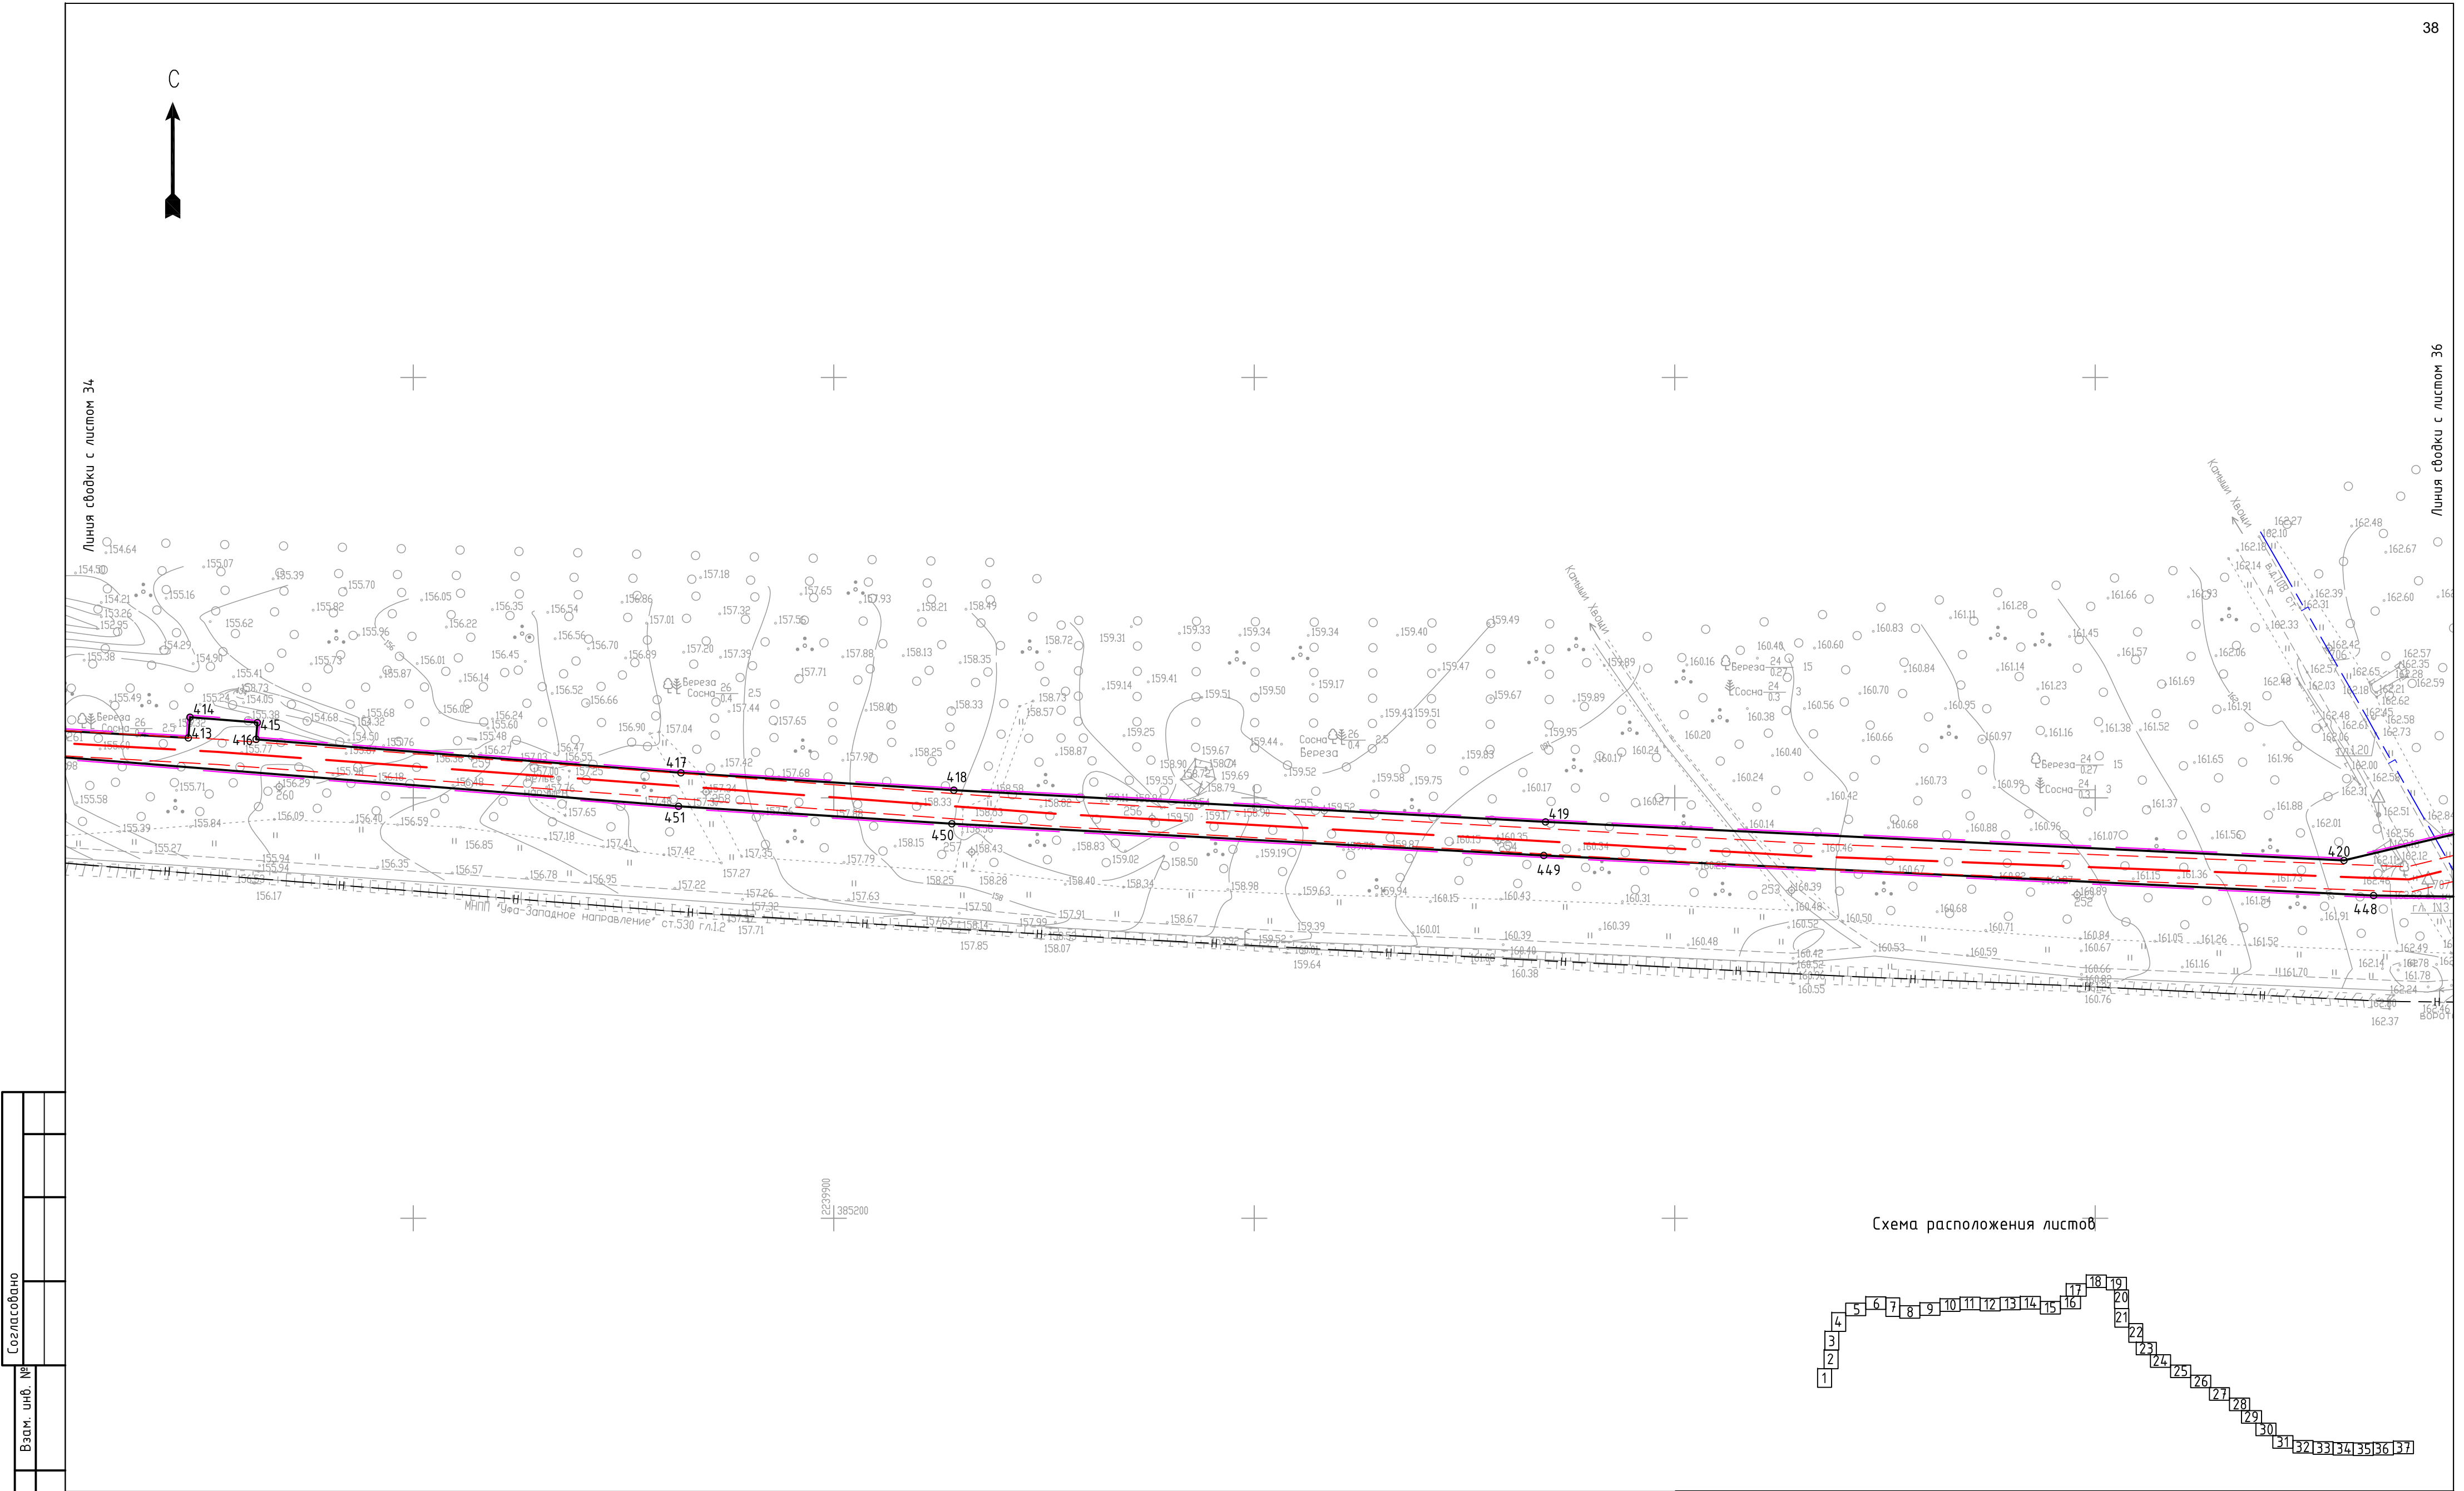

Согласовано					
Взам. инв. №					
Подп. и дата					
Инв. № подл.					

						01-47-ДКП/18-ЗСМыК 58-2024-ППТ.ОЧ.ГЧ			
						Газопровод межпоселковый от ГРС-2 г. Пенза до ГРС "Чемодановка"			
Изм.	Колуч.	Лист	№ док.	Подп.	Дата	Проект планировки территории. Основная часть	Стадия	Лист	Листов
ГИП	Кузюн			<i>Кузюн</i>	16.03.2020		ППТ	35	
Нач. отд.	Рябов			<i>Рябов</i>	16.03.2020				
Разраб.	Кочергина			<i>Кочергина</i>	16.03.2020				
						Чертеж красных линий, Чертеж границ зон планируемого размещения линейного объекта М 1:1000	ООО ПИ "Тамбовсельхозтехпроект"		
Н. контр.	Деева			<i>Деева</i>	16.03.2020				

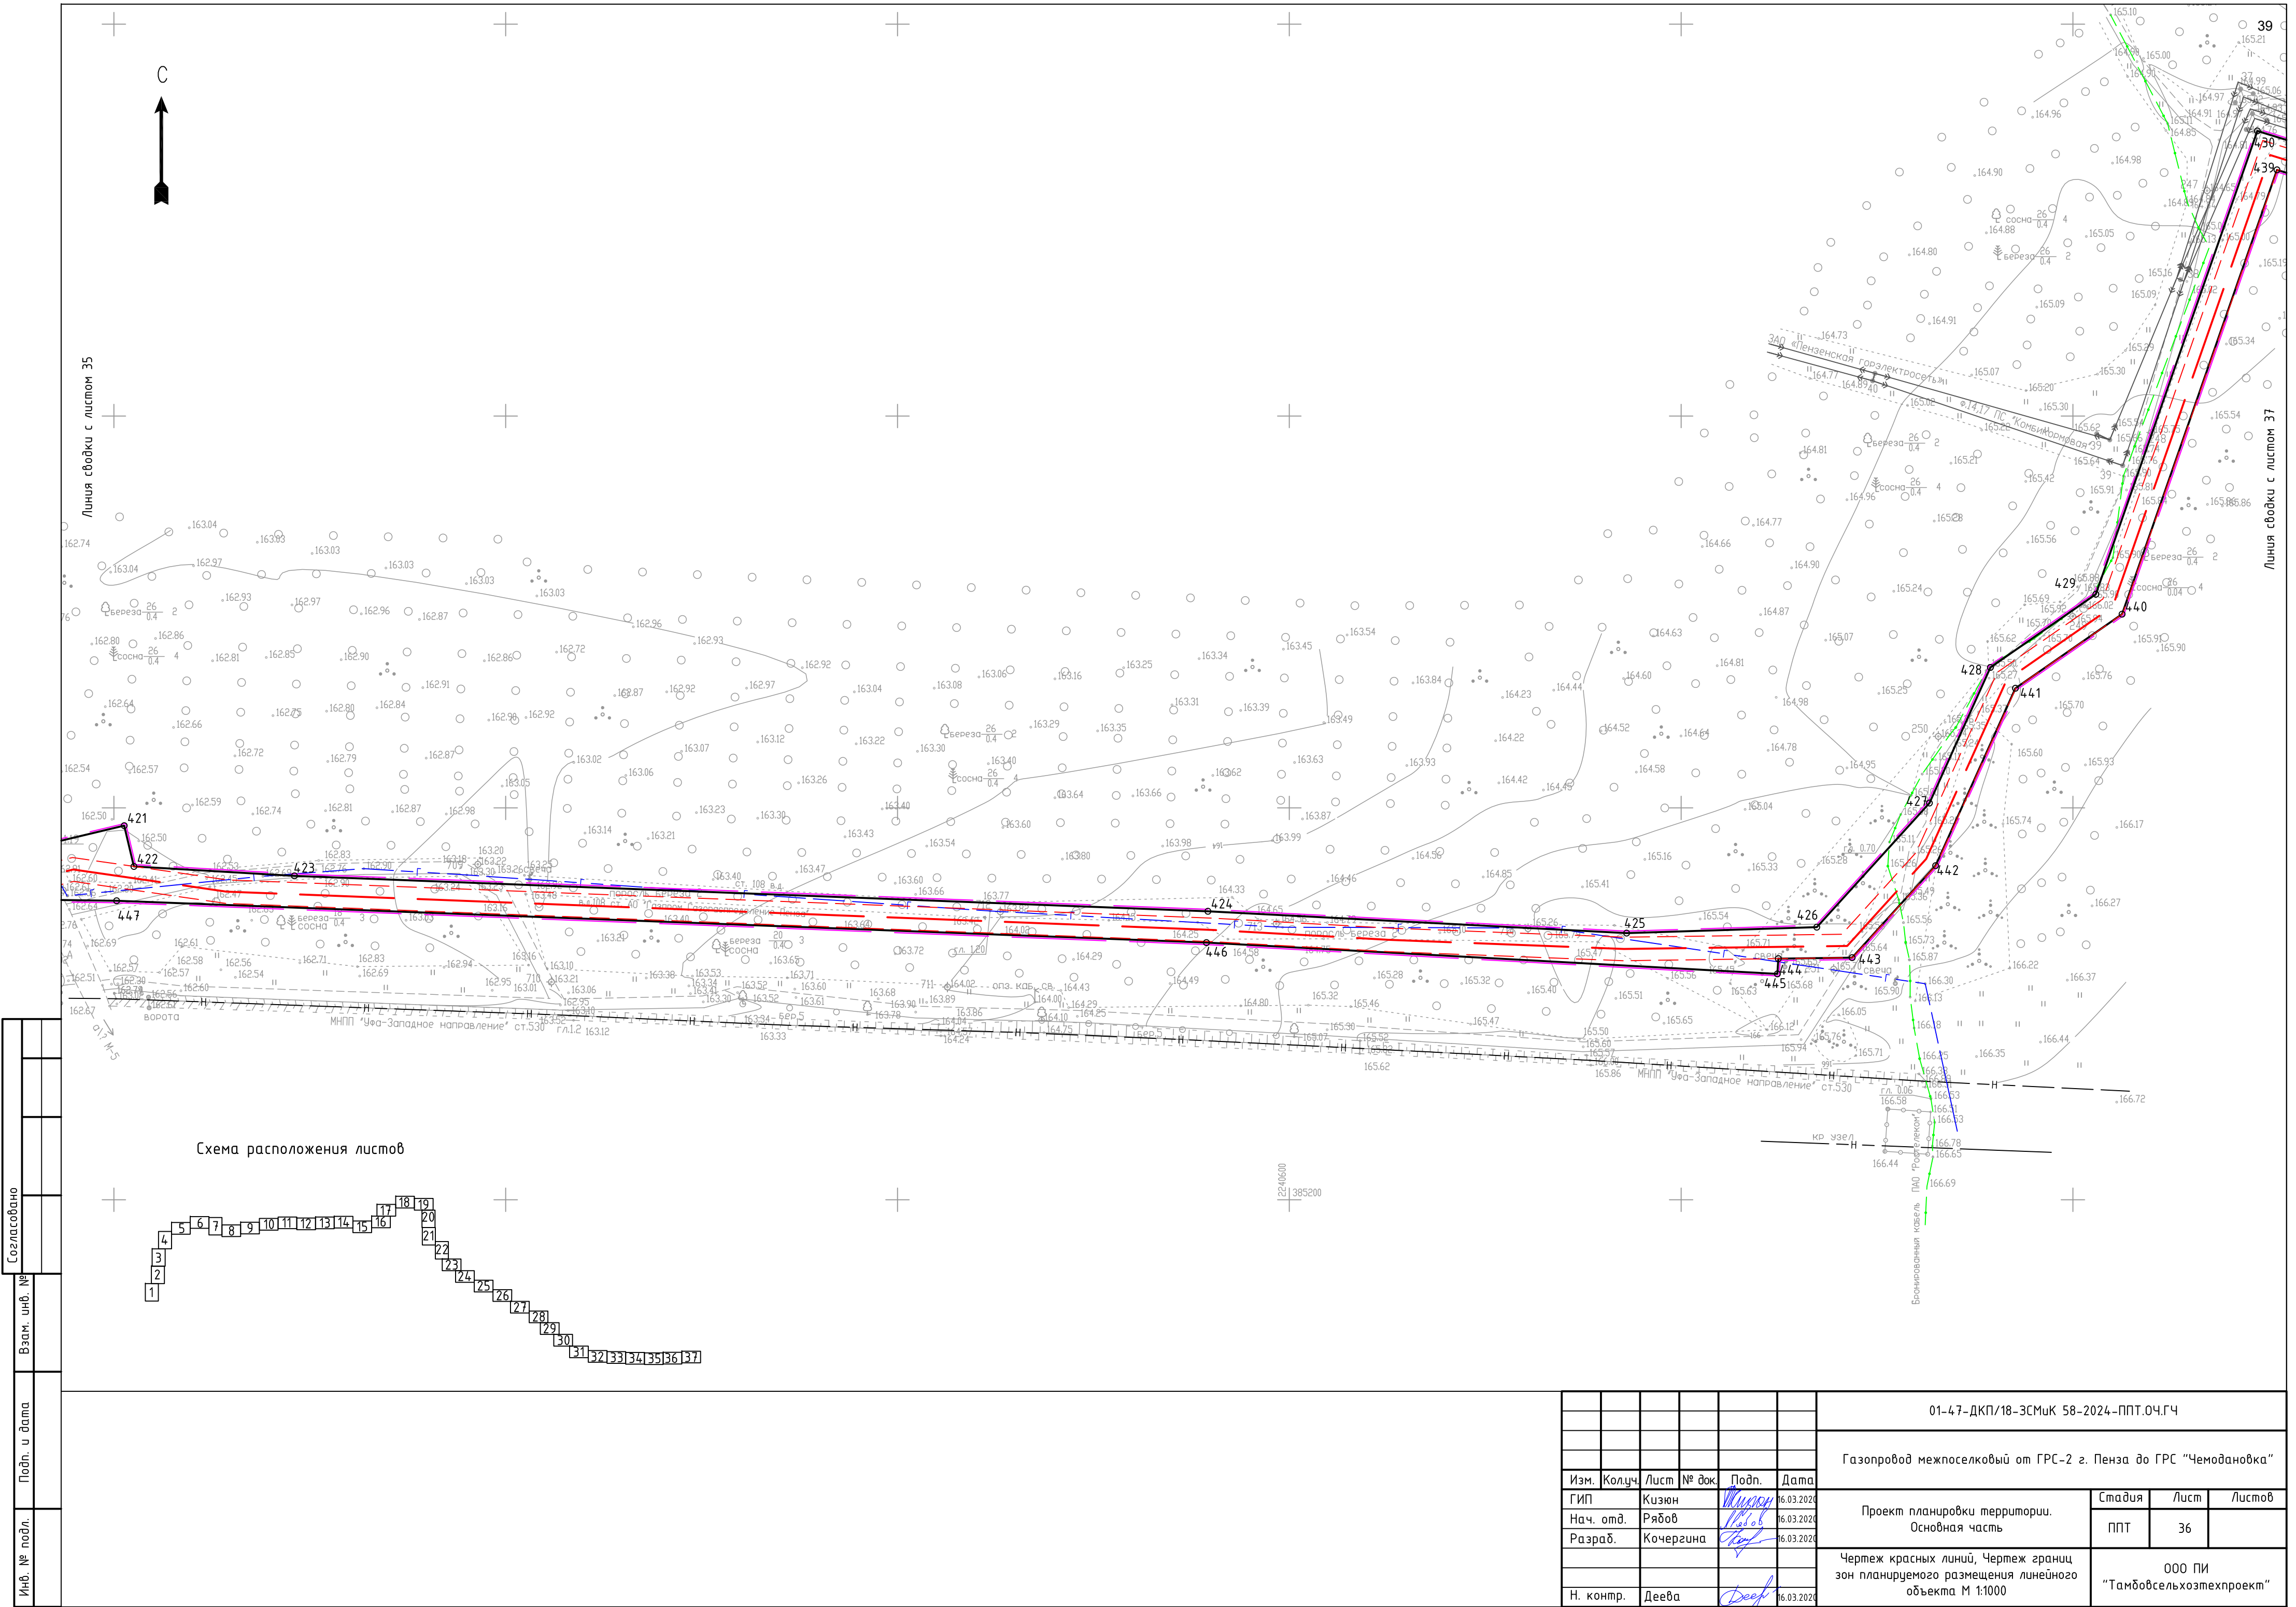

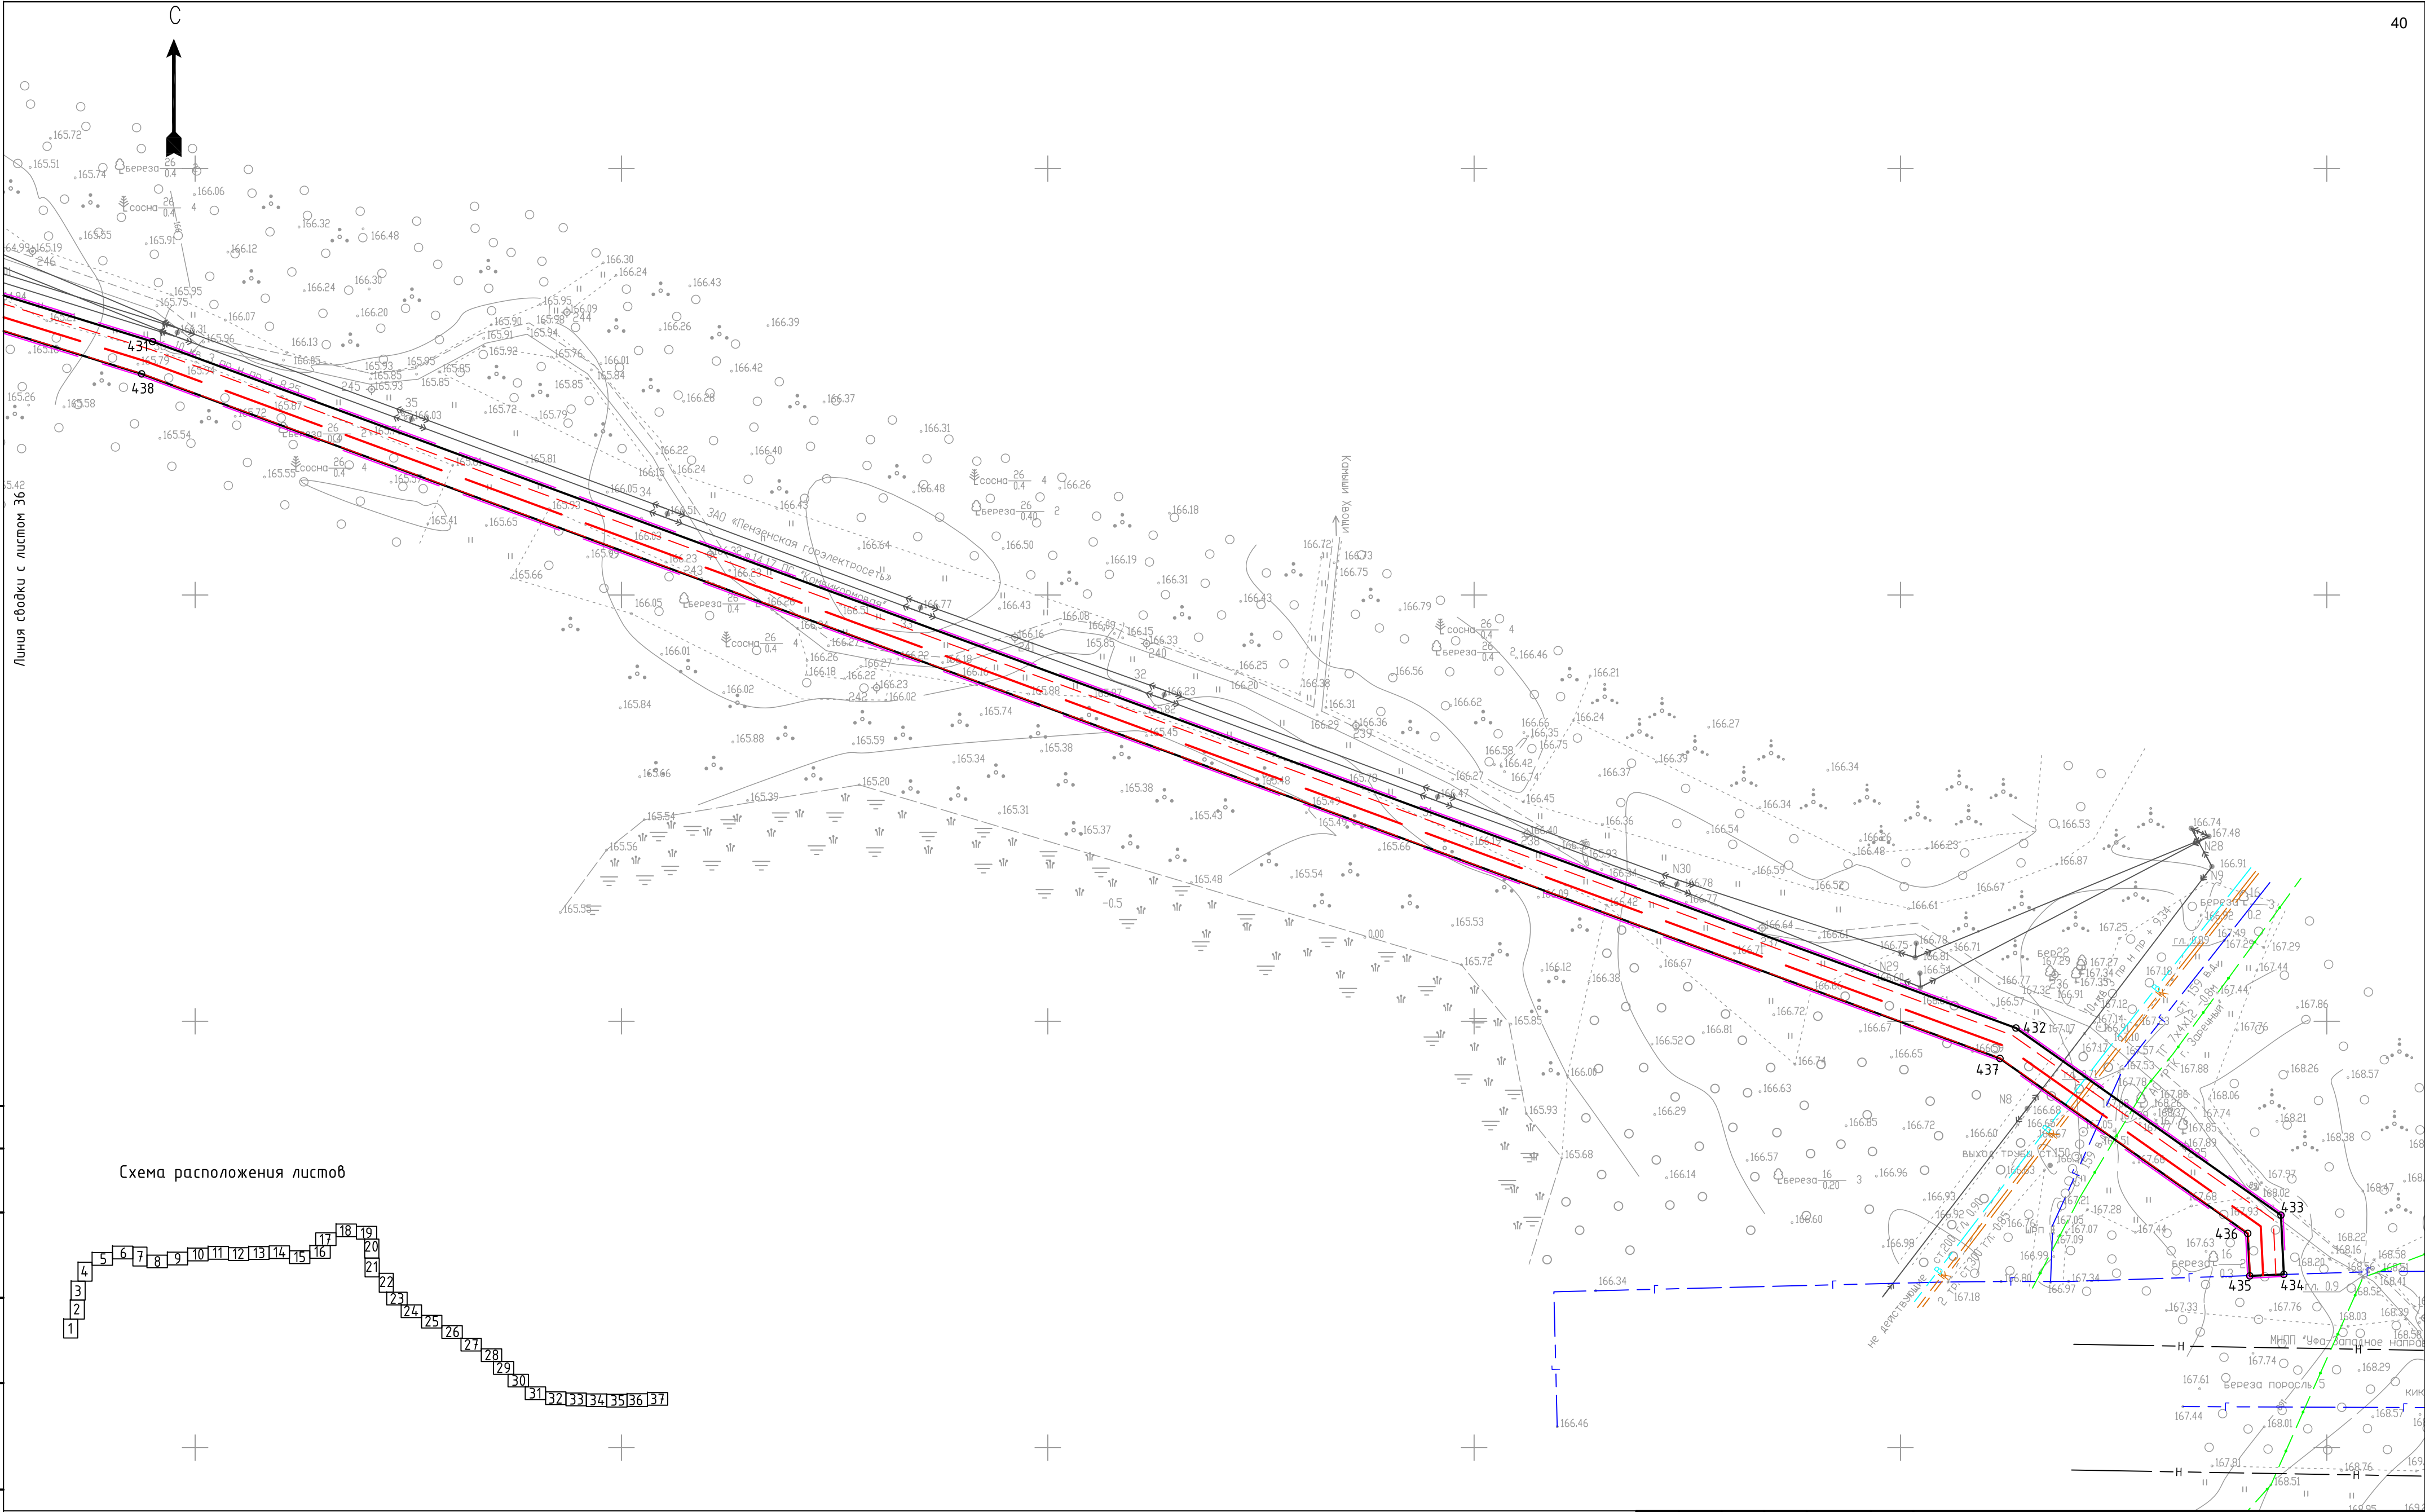

Согласовано					
Взам. инв. №					
Подп. и дата					
Инв. № подл.					

						01-47-ДКП/18-ЗСМык 58-2024-ППТ.ОЧ.ГЧ			
						Газопровод межпоселковый от ГРС-2 г. Пенза до ГРС "Чемодановка"			
Изм.	Колуч	Лист	№ док.	Подп.	Дата	Проект планировки территории. Основная часть	Стадия	Лист	Листов
ГИП	Кузюн			Кузюн	16.03.2020		ППТ	37	
Нач. отд.	Рябов			Рябов	16.03.2020				
Разраб.	Кочергина			Кочергина	16.03.2020	Чертеж красных линий, Чертеж границ зон планируемого размещения линейного объекта М 1:1000	ООО ПИ "Тамбовсельхозтехпроект"		
Н. контр.	Деева			Деева	16.03.2020				

1 Положение о размещении линейного объекта

Основанием для разработки проекта планировки территории и проекта межевания территории, предусматривающих размещение объекта «Газопровод межпоселковый от ГРС-2 г. Пенза до ГРС «Чемодановка» являются:

- договор с ООО «РОСС-Эксперт»;
- Постановление Администрации города Пензы от 27.11.2019 №2251;
- задание на разработку документации по планировке территории.

Подготовка проекта планировки территории и проекта межевания территории осуществляется в целях:



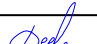
- обеспечения устойчивого развития территорий;
- установления границ зон планируемого размещения линейного объекта;
- установления границ земельных участков, предназначенных для строительства и размещения линейного объекта;
- обеспечения процесса архитектурно-строительного проектирования, строительства и ввода в эксплуатацию планируемого к размещению линейного объекта.

Основными задачами разработки проекта планировки территории и проекта межевания территории являются:

- определение в соответствии с документами территориального планирования зоны планируемого размещения линейного объекта: «Газопровод межпоселковый от ГРС-2 г. Пенза до ГРС «Чемодановка»;
- определение границ формируемых земельных участков, планируемых для размещения проектируемого линейного объекта.

Документация по планировке территории – «Проект планировки территории и проект межевания территории, предусматривающие размещение объекта «Газопровод межпоселковый от ГРС-2 г. Пенза до ГРС «Чемодановка» разработана согласно требованиям следующих законодательных актов и нормативных документов:

- Градостроительный кодекс РФ от 29.12.2004 г. №190-ФЗ;
- Федеральный закон от 29.12.2004 г. №191-ФЗ «О введении в действие Градостроительного кодекса Российской Федерации»;
- Земельный кодекс РФ от 25.10.2001 г. №136-ФЗ;
- Водный кодекс РФ (закон РФ от 03.06.2006г. №74-ФЗ);
- Лесной кодекс РФ от 04.12.2006 N 200-ФЗ;
- Федеральный закон от 18.06.2001 г. №78-ФЗ «О землеустройстве»;
- Федеральный закон от 24.07.2007 г. №221-ФЗ «О кадастровой деятельности»;
- Федеральный закон от 06.10.1999 г. №184-ФЗ «Об общих принципах организации законодательных (представительных) и исполнительных органов государственной власти субъектов Российской Федерации»;
- Федеральный закон от 06.10.03 г. №131-ФЗ «Об общих принципах организации местного самоуправления в Российской Федерации»;
- Федеральный закон от 13.07.2015 г. №218-ФЗ «О государственной регистрации недвижимости»;
- Постановление Правительства Российской Федерации от 20.11.2000 №878 "Об утверждении Правил охраны газораспределительных сетей";

Инв. № подл.	Подп. и дата	Взам. инв. №	законодательных (представительных) и исполнительных органов государственной власти субъектов Российской Федерации»; – Федеральный закон от 06.10.03 г. №131-ФЗ «Об общих принципах организации местного самоуправления в Российской Федерации»; – Федеральный закон от 13.07.2015 г. №218-ФЗ «О государственной регистрации недвижимости»; – Постановление Правительства Российской Федерации от 20.11.2000 №878 "Об утверждении Правил охраны газораспределительных сетей";								
			01-47-ДКП/18-ЗСМиК 58-2024-ППТ.ОЧ.ПЗ								
			Изм.	Кол.уч.	Лист	№ док.	Подпись	Дата	Газопровод межпоселковый от ГРС-2 г. Пенза до ГРС "Чемодановка" Пояснительная записка		
			ГИП		Кизюн			16.03.2020	Стадия Лист Листов ППТ 1 15		
			Нач. отд.		Рябов			16.03.2020			
			Разраб.		Кочергина			16.03.2020			
			Н. контр.		Деева			16.03.2020	ООО ПИ «Тамбовсельхозтехпроект»		

- Постановление Правительства Российской Федерации от 12.05.2017 г. №564 «Об утверждении положения о составе и содержании проектов планировки территории, предусматривающих размещение одного или нескольких линейных объектов»;
- Приказ Министерства строительства и жилищно-коммунального хозяйства Российской Федерации от 25.04.2017 г. №738/пр;
- Схема территориального планирования Пензенской области;
- Генеральный план города Пензы;
- Правила землепользования и застройки города Пензы.

1.1 Сведения об объекте и его характеристика

Проектируемый газопровод предназначен для закольцовки источников газоснабжения. Основные технические и эксплуатационные характеристики проектируемого газопровода представлены в таблице 1.1.1.

Таблица 1.1.1 – Основные технические и эксплуатационные характеристики проектируемого объекта

Вид топлива	Природный газ
Направление использования газа	Отопление, горячее водоснабжение, технологические нужды
Давление газа	$P \leq 1,2$ МПа
Материал труб	Полиэтилен, сталь
Диаметр труб	325х6 мм, 355х39,7 мм
Объем транспортируемого газа	20000,0 м ³ /час
Способ прокладки	Подземный
Протяженность	22106 м

Точка подключения №1 – существующий стальной, подземный газопровод высокого давления для закольцовки газопровода высокого давления I категории диаметром 530мм, проложенного от ГРС-2.

Точка подключения №2 – существующий стальной, подземный газопровод высокого давления диаметром 426мм, проложенного от ГРС - Чемодановка.

1.2 Сведения о размещении объекта на территории

Трасса проектируемого газопровода в административном отношении проходит по территории города Пензы. Схема прохождения трассы проектируемого газопровода представлена на рисунке 1.

Инв. № подл.	Подп. и дата	Взам. инв. №							Лист	
Изм.	Кол. Уч	Лист	№ док	Подп.	Дата	01-47-ДКП/18-ЗСМиК 58-2024-ППТ.ОЧ. ПЗ				2

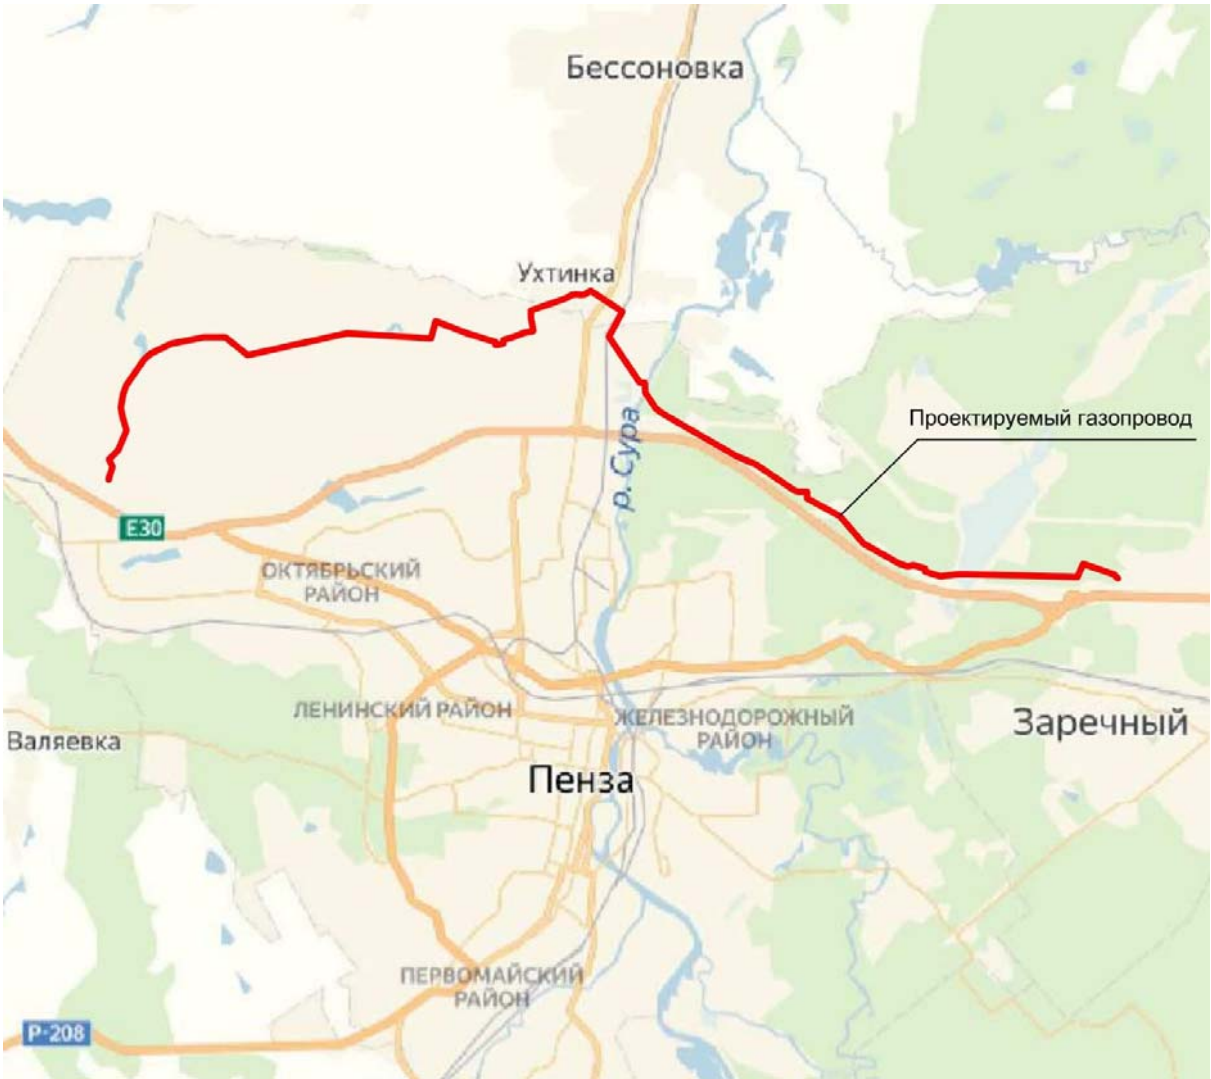


Рисунок 1 – Схема прохождения трассы проектируемого газопровода

Перечень координат характерных точек границы зоны планируемого размещения газопровода представлен в таблице 1.2.1.

Таблица 1.2.1 – Перечень координат характерных точек границы зоны планируемого размещения газопровода

Номер точки	Координаты	
	X	Y
1	387529.13	2224715.96
2	387515.69	2224730.77
3	387497.18	2224713.98
4	387500.54	2224710.27
5	387437.37	2224652.95
6	387435.21	2224655.33
7	387430.59	2224650.35
8	387318.25	2224750.71
9	387307.54	2224760.27
10	387272.81	2224785.99
11	387201.30	2224826.32

Инов. № подл.	Подп. и дата	Взам. инв. №

Изм.	Кол. Уч.	Лист	№ док.	Подп.	Дата

Продолжение таблицы 1.2.1.

12	387182.50	2224834.37
13	387177.48	2224833.39
14	387176.25	2224830.52
15	387198.64	2224820.93
16	387269.51	2224780.97
17	387301.92	2224756.45
18	387146.25	2224650.56
19	387115.16	2224647.72
20	387116.52	2224632.78
21	387151.48	2224635.98
22	387306.29	2224741.28
23	387308.25	2224739.53
24	387314.25	2224746.24
25	387426.50	2224645.96
26	387406.04	2224623.95
27	387409.79	2224619.81
28	387425.90	2224634.43
29	387443.89	2224618.35
30	387457.53	2224630.73
31	387447.45	2224641.84
32	387604.82	2224796.80
33	387616.68	2224807.57
34	387613.65	2224812.92
35	387596.07	2224796.96
36	389013.95	2225178.16
37	389128.26	2225325.65
38	389112.45	2225337.91
39	389097.15	2225318.14
40	389101.09	2225315.08
41	389004.47	2225190.42
42	388495.37	2224971.97
43	388374.99	2224941.46
44	388323.78	2224911.62
45	387897.90	2225000.41
46	387664.04	2224858.65
47	387637.70	2224834.74
48	387634.34	2224838.44
49	387615.66	2224821.50
50	387629.10	2224806.68
51	387673.06	2224846.57
52	387900.63	2224984.52
53	388326.35	2224895.76
54	388380.72	2224927.44
55	388500.20	2224957.72

Изм.	Коп. Уч.	Лист	№ док.	Подп.	Дата
------	----------	------	--------	-------	------

01-47-ДКП/18-ЗСМиК 58-2024-ППТ.ОЧ. ПЗ

Лист

4

Продолжение таблицы 1.2.1.

56	389126.25	2225337.75
57	389121.51	2225341.43
58	389131.72	2225354.61
59	389136.39	2225350.84
60	389144.75	2225371.41
61	389149.49	2225367.74
62	389142.11	2225358.21
63	389137.26	2225361.75
64	389560.83	2230240.68
65	389562.66	2230215.74
66	389567.66	2230216.11
67	389569.51	2230191.10
68	389357.35	2230129.37
69	389448.36	2228513.26
70	389404.17	2228412.95
71	389125.18	2226947.22
72	389418.65	2226685.05
73	389454.74	2226290.22
74	389383.38	2225767.71
75	389308.19	2225758.18
76	389273.71	2225606.15
77	389243.45	2225526.38
78	389242.82	2225480.46
79	389243.20	2225464.92
80	389197.33	2225439.26
81	389189.92	2225429.69
82	389185.96	2225432.75
83	389170.66	2225412.99
84	389186.46	2225400.74
85	389207.32	2225427.66
86	389230.72	2225440.75
87	389238.56	2225453.42
88	389253.78	2225463.34
89	389257.70	2225470.90
90	389258.03	2225495.30
91	389253.01	2225495.37
92	389253.47	2225529.80
93	389260.65	2225529.43
94	389288.11	2225601.81
95	389320.49	2225744.62
96	389359.13	2225749.52
97	389358.78	2225752.20
98	389397.07	2225757.05
99	389469.84	2226289.88

Инд. № подл.	Подп. и дата	Взам. инв. №

						01-47-ДКП/18-ЗСМ _и К 58-2024-ППТ.ОЧ. ПЗ	Лист
							5
Изм.	Кол. Уч.	Лист	№ док.	Подп.	Дата		

Продолжение таблицы 1.2.1.

100	389433.05	2226692.30
101	389141.51	2226952.75
102	389418.58	2228408.46
103	389463.54	2228510.51
104	389373.00	2230118.30
105	389585.36	2230180.09
106	389580.78	2230242.15
107	389571.80	2230241.49
108	389569.02	2230279.25
109	389563.07	2230278.35
110	389565.82	2230241.04
111	389567.80	2230295.86
112	389561.75	2230296.21
113	389562.23	2230289.70
114	389568.21	2230290.14
115	389295.62	2230990.18
116	389280.72	2231127.07
117	389266.74	2231131.28
118	389278.87	2231171.49
119	389291.37	2231167.72
120	389292.91	2231153.64
121	389313.41	2231079.55
122	389301.13	2231078.22
123	389309.88	2230998.99
124	389353.36	2230972.06
125	389570.38	2230382.94
126	389574.82	2230322.93
127	389554.87	2230321.46
128	389553.07	2230346.39
129	389558.01	2230346.76
130	389555.58	2230379.74
131	389341.07	2230962.03
132	389368.26	2231400.95
133	389389.08	2231465.89
134	389440.12	2231539.39
135	389444.30	2231580.74
136	389464.20	2231578.72
137	389458.45	2231521.92
138	389447.05	2231523.08
139	389402.68	2231459.17
140	389346.52	2231284.03
141	389327.00	2231276.05
142	389311.77	2231280.64
143	389329.39	2231339.07

Изм.	Кол. Уч.	Лист	№ док.	Подп.	Дата
Изм.	Кол. Уч.	Лист	№ док.	Подп.	Дата
Изм.	Кол. Уч.	Лист	№ док.	Подп.	Дата

01-47-ДКП/18-ЗСМиК 58-2024-ППТ.ОЧ. ПЗ

Лист

6

Продолжение таблицы 1.2.1.

144	389346.74	2231375.16
145	389361.84	2231397.66
146	389553.44	2231742.97
147	389552.94	2231748.31
148	389526.04	2231752.49
149	389526.24	2231753.60
150	389501.60	2231757.85
151	389482.51	2231759.76
152	389483.40	2231772.54
153	389484.55	2231783.24
154	389489.55	2231829.33
155	389502.29	2231900.98
156	389509.68	2231924.16
157	389503.96	2231925.98
158	389481.02	2231861.31
159	389475.68	2231831.27
160	389464.36	2231719.42
161	389478.29	2231718.01
162	389480.49	2231739.77
163	389517.33	2231739.92
164	389523.69	2231738.82
165	389525.22	2231747.69
166	389526.44	2231747.48
167	389526.35	2231748.48
168	389528.17	2231748.54
169	389528.31	2231747.16
170	389547.20	2231743.90
171	389548.89	2231744.57
172	389548.56	2231743.67
173	390104.93	2232699.94
174	390072.61	2232610.06
175	390078.05	2232469.95
176	390060.93	2232387.83
177	390004.57	2232320.13
178	389935.85	2232076.91
179	389861.89	2231859.37
180	389810.73	2231731.31
181	389659.02	2231730.72
182	389650.41	2231732.21
183	389647.86	2231717.42
184	389657.76	2231715.72
185	389722.68	2231715.97
186	389792.42	2231711.40
187	389792.40	2231716.24

Инв. № подл.	Подп. и дата	Взам. инв. №

Изм.	Кол. Уч	Лист	№ док	Подп.	Дата

01-47-ДКП/18-ЗСМиК 58-2024-ППТ.ОЧ. ПЗ

Лист

7

Продолжение таблицы 1.2.1.

188	389820.91	2231716.35
189	389875.96	2231854.17
190	389950.28	2232072.83
191	390018.14	2232312.99
192	390074.85	2232381.11
193	390093.11	2232468.69
194	390087.71	2232607.73
195	390121.90	2232702.81
196	390093.57	2232739.08
197	390096.57	2232741.43
198	390079.25	2232765.96
199	390070.54	2232759.16
200	389979.73	2232878.69
201	389975.30	2232874.60
202	390065.81	2232755.46
203	390063.28	2232753.49
204	390069.36	2232745.70
205	388407.41	2233605.69
206	388523.68	2233526.71
207	388677.07	2233423.28
208	388805.85	2233336.44
209	388857.51	2233316.84
210	388965.24	2233244.79
211	389013.90	2233209.73
212	389145.38	2233118.42
213	389271.66	2233037.12
214	389338.15	2233002.10
215	389738.21	2233216.82
216	389789.97	2233118.73
217	389856.76	2233029.99
218	389855.65	2233029.13
219	389873.98	2233005.41
220	389875.21	2233006.35
221	389934.11	2232928.82
222	389939.10	2232932.18
223	389879.96	2233010.02
224	389889.79	2233017.62
225	389872.47	2233042.15
226	389863.08	2233034.89
227	389798.17	2233120.33
228	389741.55	2233227.62
229	389740.22	2233226.92
230	389705.94	2233291.89
231	389700.19	2233288.85

Инв. № подл.	Подп. и дата	Взам. инв. №

						01-47-ДКП/18-ЗСМиК 58-2024-ППТ.ОЧ. ПЗ	Лист
							8
Изм.	Кол. Уч	Лист	№ док.	Подп.	Дата		

Продолжение таблицы 1.2.1.

232	389734.47	2233223.89
233	389338.11	2233011.16
234	389275.69	2233044.03
235	389242.08	2233065.67
236	389234.73	2233075.16
237	389217.92	2233085.99
238	389206.24	2233088.75
239	389149.83	2233125.07
240	389018.52	2233216.26
241	388969.80	2233251.36
242	388861.20	2233324.00
243	388809.56	2233343.59
244	388710.73	2233410.23
245	388703.55	2233419.85
246	388686.93	2233430.97
247	388675.40	2233434.06
248	388528.16	2233533.35
249	388411.94	2233612.29
250	388308.93	2233683.06
251	388240.47	2233728.89
252	388242.67	2233732.09
253	388171.19	2233781.21
254	388168.59	2233778.51
255	388102.81	2233840.67
256	387986.97	2234029.32
257	387925.37	2234131.44
258	387922.95	2234143.20
259	387912.61	2234160.32
260	387903.34	2234167.95
261	387795.61	2234346.53
262	387681.46	2234533.98
263	387678.93	2234545.72
264	387668.44	2234562.75
265	387659.23	2234570.35
266	387626.43	2234624.02
267	387578.42	2234704.68
268	387475.84	2234877.01
269	387473.52	2234888.78
270	387463.33	2234906.00
271	387453.89	2234914.06
272	387332.31	2235123.17
273	387323.27	2235141.97
274	387303.20	2235193.64
275	387260.73	2235389.69

Инв. № подл.	Подп. и дата	Взам. инв. №

Изм.	Кол. Уч	Лист	№ док	Подп.	Дата

01-47-ДКП/18-ЗСМиК 58-2024-ППТ.ОЧ. ПЗ

Лист

9

Продолжение таблицы 1.2.1.

276	387152.06	2235505.32
277	387148.53	2235500.31
278	387229.16	2235414.52
279	387218.96	2235404.93
280	387242.36	2235380.03
281	387266.51	2235268.55
282	387280.92	2235258.70
283	387299.50	2235172.92
284	387325.23	2235119.43
285	387463.66	2234881.82
286	387571.54	2234700.58
287	387619.58	2234619.89
288	387671.65	2234534.68
289	387788.76	2234342.40
290	387980.14	2234025.15
291	388113.59	2233807.97
292	388180.49	2233760.18
293	388221.09	2233732.11
294	388304.40	2233676.47
295	385339.58	2238898.60
296	385339.41	2238826.78
297	385342.83	2238741.32
298	385342.66	2238727.52
299	385334.18	2238687.87
300	385315.19	2238400.23
301	385377.42	2238222.28
302	385434.50	2238229.52
303	385453.36	2238183.37
304	385462.16	2238113.89
305	385482.63	2238066.19
306	385486.98	2238007.21
307	385480.21	2237926.14
308	385488.31	2237900.05
309	385593.70	2237659.54
310	385633.81	2237585.11
311	385702.90	2237462.22
312	385798.74	2237286.91
313	385812.75	2237262.50
314	385898.79	2237148.69
315	385929.67	2237120.91
316	385962.56	2237088.91
317	385981.57	2237072.54
318	386113.94	2236963.38
319	386313.64	2236808.04

Инв. № подл.	Подп. и дата	Взам. инв. №

Изм.	Кол. Уч	Лист	№ док	Подп.	Дата

01-47-ДКП/18-ЗСМиК 58-2024-ППТ.ОЧ. ПЗ

Лист

10

Продолжение таблицы 1.2.1.

320	386420.61	2236637.16
321	386522.45	2236476.07
322	386677.47	2236210.23
323	386719.42	2236170.97
324	386720.10	2236163.17
325	386727.52	2236163.96
326	386733.64	2236115.68
327	386741.98	2236100.62
328	386746.75	2236103.50
329	386740.04	2236118.54
330	386771.27	2236112.03
331	386816.27	2235973.05
332	386865.10	2235888.44
333	386909.34	2235808.97
334	386925.69	2235783.73
335	386957.55	2235729.76
336	386991.85	2235679.10
337	387069.16	2235579.39
338	387072.12	2235581.61
339	387103.81	2235547.90
340	387108.08	2235552.11
341	387076.95	2235585.24
342	387081.15	2235588.40
343	387071.92	2235600.22
344	387066.61	2235596.24
345	387063.85	2235599.17
346	386993.05	2235692.28
347	386964.31	2235734.04
348	386950.71	2235757.07
349	386956.31	2235760.33
350	386883.31	2235884.46
351	386878.15	2235881.45
352	386821.49	2235979.98
353	386828.24	2235984.76
354	386792.09	2236096.43
355	386785.43	2236094.27
356	386777.45	2236118.91
357	386738.29	2236127.07
358	386733.54	2236164.68
359	386740.46	2236165.50
360	386737.60	2236188.25
361	386713.53	2236194.05
362	386675.82	2236228.94
363	386529.27	2236480.25

Инв. № подл.	Подп. и дата	Взам. инв. №

						01-47-ДКП/18-ЗСМиК 58-2024-ППТ.ОЧ. ПЗ	Лист
							11
Изм.	Кол. Уч.	Лист	№ док.	Подп.	Дата		

Продолжение таблицы 1.2.1.

364	386441.72	2236618.96
365	386438.99	2236630.64
366	386428.21	2236647.49
367	386418.93	2236654.72
368	386319.69	2236813.45
369	386118.93	2236969.63
370	385992.28	2237074.05
371	385986.43	2237084.54
372	385971.43	2237097.76
373	385960.37	2237102.21
374	385935.14	2237126.75
375	385904.71	2237154.12
376	385819.43	2237266.93
377	385805.72	2237290.82
378	385759.73	2237374.94
379	385757.79	2237387.00
380	385748.21	2237404.56
381	385739.05	2237412.78
382	385709.89	2237466.10
383	385640.81	2237588.97
384	385600.90	2237663.05
385	385526.78	2237832.05
386	385525.92	2237844.02
387	385517.91	2237862.35
388	385509.70	2237871.11
389	385495.82	2237902.85
390	385488.31	2237927.03
391	385495.01	2238007.17
392	385489.60	2238080.37
393	385473.85	2238117.07
394	385465.06	2238186.44
395	385443.69	2238238.74
396	385388.62	2238231.76
397	385329.73	2238392.72
398	385351.70	2238725.60
399	385347.41	2238826.93
400	385347.58	2238898.66
401	385344.81	2239059.78
402	385340.30	2239120.14
403	385332.46	2239202.60
404	385335.54	2239214.20
405	385333.93	2239234.13
406	385329.11	2239244.89
407	385328.50	2239253.91

Изм.	Кол. Уч.	Лист	№ док.	Подп.	Дата
Изм.	Кол. Уч.	Лист	№ док.	Подп.	Дата
Изм.	Кол. Уч.	Лист	№ док.	Подп.	Дата

01-47-ДКП/18-ЗСМиК 58-2024-ППТ.ОЧ. ПЗ

Лист

12

Продолжение таблицы 1.2.1.

408	385331.94	2239421.85
409	385324.58	2239576.82
410	385328.57	2239577.01
411	385327.34	2239602.86
412	385322.37	2239602.63
413	385314.26	2239746.49
414	385319.18	2239746.88
415	385317.91	2239762.93
416	385313.92	2239762.61
417	385305.97	2239863.64
418	385301.83	2239928.55
419	385294.28	2240069.27
420	385285.12	2240259.16
421	385295.47	2240302.64
422	385285.06	2240305.12
423	385282.66	2240346.09
424	385273.61	2240579.23
425	385268.05	2240686.09
426	385269.56	2240734.63
427	385301.24	2240763.38
428	385335.84	2240778.94
429	385354.53	2240805.85
430	385472.75	2240847.07
431	385459.44	2240890.02
432	385298.42	2241327.09
433	385254.53	2241389.26
434	385240.64	2241389.93
435	385240.28	2241381.94
436	385250.25	2241381.46
437	385291.28	2241323.34
438	385451.86	2240887.45
439	385462.82	2240852.09
440	385349.44	2240812.55
441	385330.54	2240785.33
442	385285.26	2240764.96
443	385261.78	2240743.65
444	385261.53	2240724.81
445	385257.64	2240724.57
446	385265.62	2240578.85
447	385276.30	2240300.70
448	385276.76	2240266.20
449	385286.30	2240068.85
450	385293.84	2239928.08
451	385297.99	2239863.07

Изм.	Коп. Уч.	Лист	№ док.	Подп.	Дата
Изм.	Коп. Уч.	Лист	№ док.	Подп.	Дата
Изм.	Коп. Уч.	Лист	№ док.	Подп.	Дата

01-47-ДКП/18-ЗСМиК 58-2024-ППТ.ОЧ. ПЗ

Лист

13

Окончание таблицы 1.2.1.

452	385310.29	2239708.75
453	385323.94	2239421.75
454	385320.50	2239253.72
455	385322.79	2239219.83
456	385332.32	2239119.47
457	385336.81	2239059.42

Чертеж границ зон планируемого размещения линейных объектов, подлежащих реконструкции в связи с изменением их положения не требуется ввиду того, что такие линейные объекты отсутствуют.

В связи с отсутствием объектов капитального строительства, входящих в состав линейного объекта, в проекте не отражены предельные параметры разрешенного строительства, реконструкции.

Чтобы избежать возможного негативного воздействия на существующие объекты капитального строительства в связи с размещением линейного объекта, пересечения с коммуникациями необходимо осуществить в соответствии с техническими условиями выданными уполномоченными организациями. Пересечения с автомобильными дорогами произвести методом горизонтально-направленного бурения. Здания, строения, объекты, строительство которых не завершено, на территории проектирования отсутствуют.

Так как на территории проектирования отсутствуют объекты культурного наследия, осуществление мероприятий по сохранению объектов культурного наследия не предусмотрено.

Воздействие проектируемого объекта на окружающую среду при строительстве заключается в воздействии на почвенно-растительный слой земли и нанесение ущерба пахотным угодьям в связи с временным занятием земель под строительство, а также, загрязнении атмосферного воздуха дорожно-строительной техникой. На всех этапах строительства газопровода следует использовать способы, средства и методы применяемой природосберегающей технологии и выполнять мероприятия, предотвращающие развитие неблагоприятных рельефообразующих процессов, изменение естественного поверхностного стока, загорание естественной растительности и торфяников, захламливание территории строительства отходами, разлив, а также слив горючесмазочных материалов. До начала строительства рабочие и ИТР должны пройти инструктаж по соблюдению требований охраны окружающей среды при выполнении строительно-монтажных работ. Таким образом, при условии выполнения вышеизложенных мероприятий, реализация проектных решений по прокладке газопровода не приведет к каким-либо отрицательным изменениям в природной среде в период строительства.

Чрезвычайная ситуация – обстановка на определенной территории, сложившаяся в результате аварии, опасного природного явления, стихийного и иного бедствия, которые смогли повлечь или повлекли за собой человеческие жертвы, ущерб здоровью людей или окружающей среде, значительные материальные потери и нарушение условий жизнедеятельности людей.

Чрезвычайные ситуации природного характера на территории проектирования могут возникать вследствие:

- метеорологических явлений (ураганные ветры со скоростью ветра до 15-20 м/сек, поздние и ранние заморозки, сильные снегопады, метели, гололед, туманы, засуха);
- природных пожаров;
- гидрологических явлений (наводнения, весенние паводки, продолжительные ливневые дожди);
- геологических явлений (овражная эрозия).

К ЧС техногенного характера относятся:

Изм.	Кол. Уч.	Лист	№ док.	Подп.	Дата	01-47-ДКП/18-ЗСМиК 58-2024-ППТ.ОЧ. ПЗ	Лист
							14

Изм.	Кол. Уч.	Лист	№ док.	Подп.	Дата	01-47-ДКП/18-ЗСМиК 58-2024-ППТ.ОЧ. ПЗ	Лист
							14

- аварии на трубопроводах, которые могут вызвать массовый выброс транспортируемых веществ и загрязнение окружающей среды в непосредственной близости от населенных пунктов;
- пожары, возникающие в результате взрывов на пожароопасных объектах.

Проектируемый газопровод относится к опасным производственным объектам и классифицируется как пожаровзрывоопасный объект.

При возникновении аварийной ситуации на газопроводе возможно разрушение трубы газопровода, сопровождающееся выбросом и возгоранием природного газа, создающее угрозу жизни и здоровью людей, приводящее к разрушению сооружений и оборудования, а также нанесению ущерба окружающей природной среде.

Причинами аварий могут быть дефекты труб, оборудования, нарушение правил технической эксплуатации, механические повреждения и др. Наибольшую опасность представляет утечка газа с последующим взрывом топливо-воздушной смеси и возгоранием.

Для снижения вероятности разгерметизации газопровода, а также предотвращения выбросов газа необходимо соблюдать следующие требования:

- применять подземный способ прокладки;
- применять трубы высокого качества;
- осуществлять контроль соединений.

Проектные, строительно-монтажные и пуско-наладочные работы должны выполняться организациями, имеющими свидетельство о допуске к работам, которые оказывают влияние на безопасность объектов капитального строительства.

Пожарная безопасность при строительстве и эксплуатации газопровода обеспечивается при условии соблюдения правил пожарной безопасности и выполнения противопожарных мероприятий.

Гражданская оборона – система мероприятий по подготовке к защите и по защите населения, материальных и культурных ценностей на территории Российской Федерации от опасностей, возникающих при проведении военных действий или вследствие этих действий.

Планы мероприятий по ГО и ЧС включают обучение технического персонала работе в особый период, подготовку специальных бригад, способных выполнять повышенный объем работ в сложных условиях особого периода, проведение учений.

Инв. № подл.	Подп. и дата	Взам. инв. №							Лист	
Изм.	Коп. Уч	Лист	№ док.	Подп.	Дата	01-47-ДКП/18-ЗСМиК 58-2024-ППТ.ОЧ. ПЗ				15