


Схема планировочной организации земельного участка
с обозначением места размещения индивидуального жилого дома

Масштаб 1:500

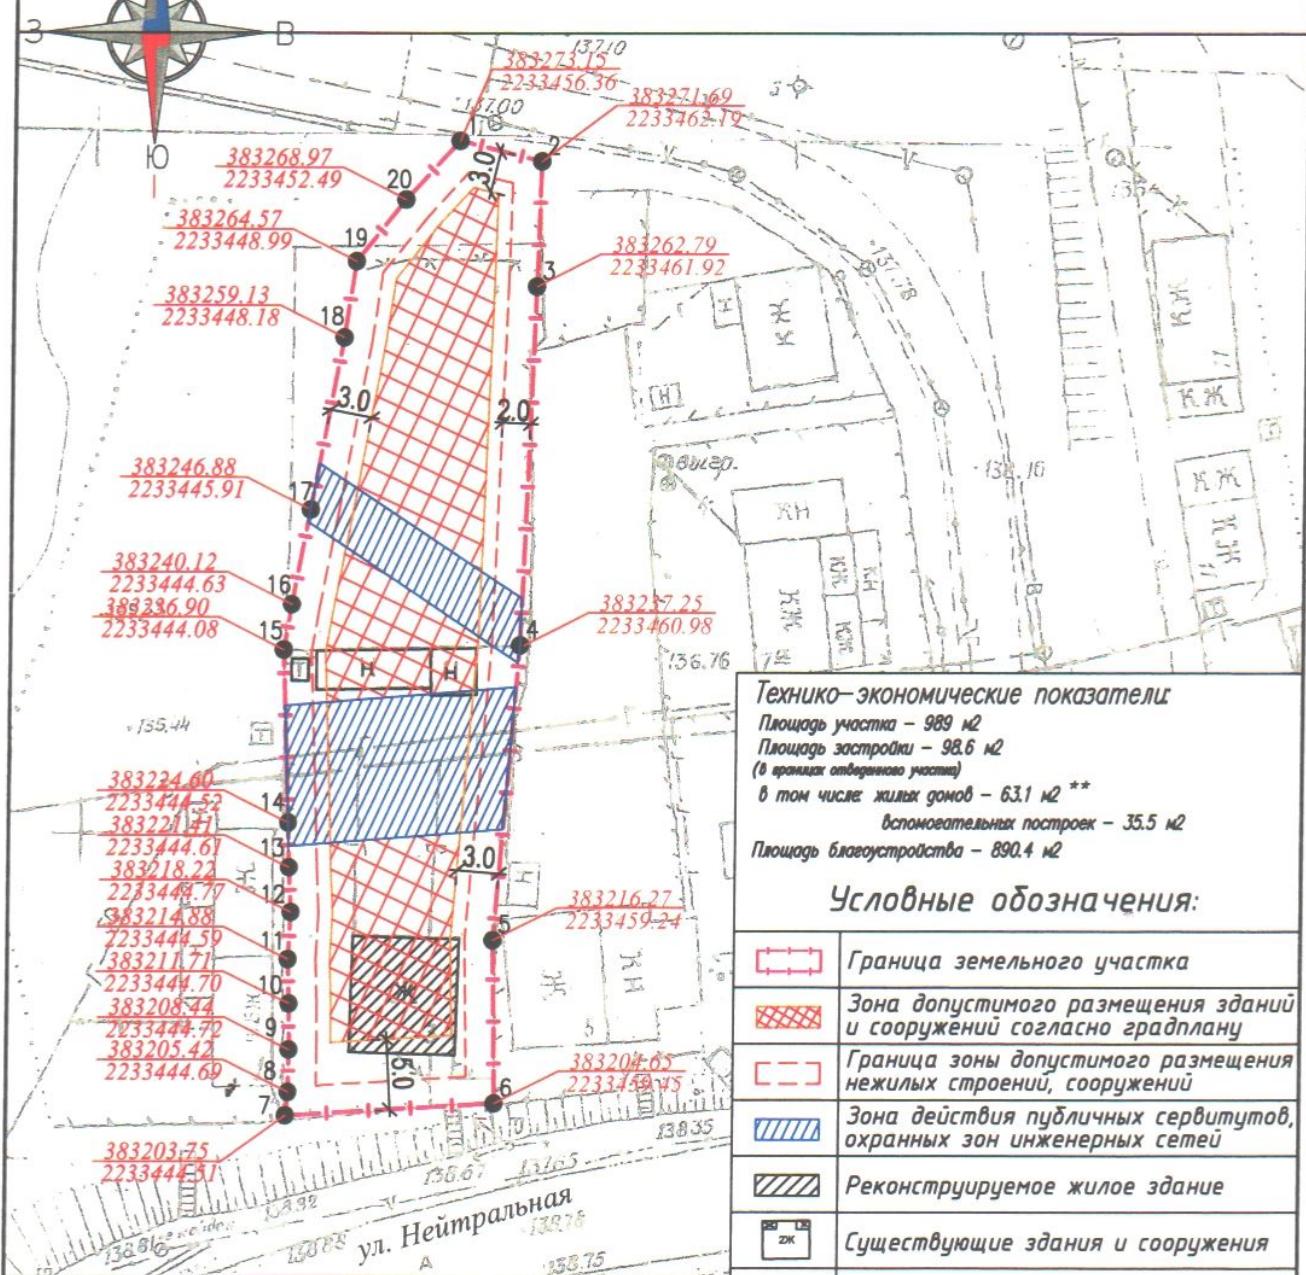

Заказчик Никифоров П.Г.

Схема планировочной организации земельного участка

изм	кол	уч	лист	№пок	подпись	дата	стадия	лист	листов
ГАП							г. Пенза, Железнодорожный р-н		
							ул. Нейтральная, д. 3		
Архитектор	Денисова А.С.					05.18			
	Кривенцева К.О.					05.18	Схема планировочной организации земельного участка с обозначением места размещения объекта индивидуального жилищного строительства. М 1:500		
								МУП "ОГСАГ и ТИ"	