


Схема планировочной организации земельного участка

Приложение к постановлению администрации г. Пензы
от _____ 2019 года
N _____

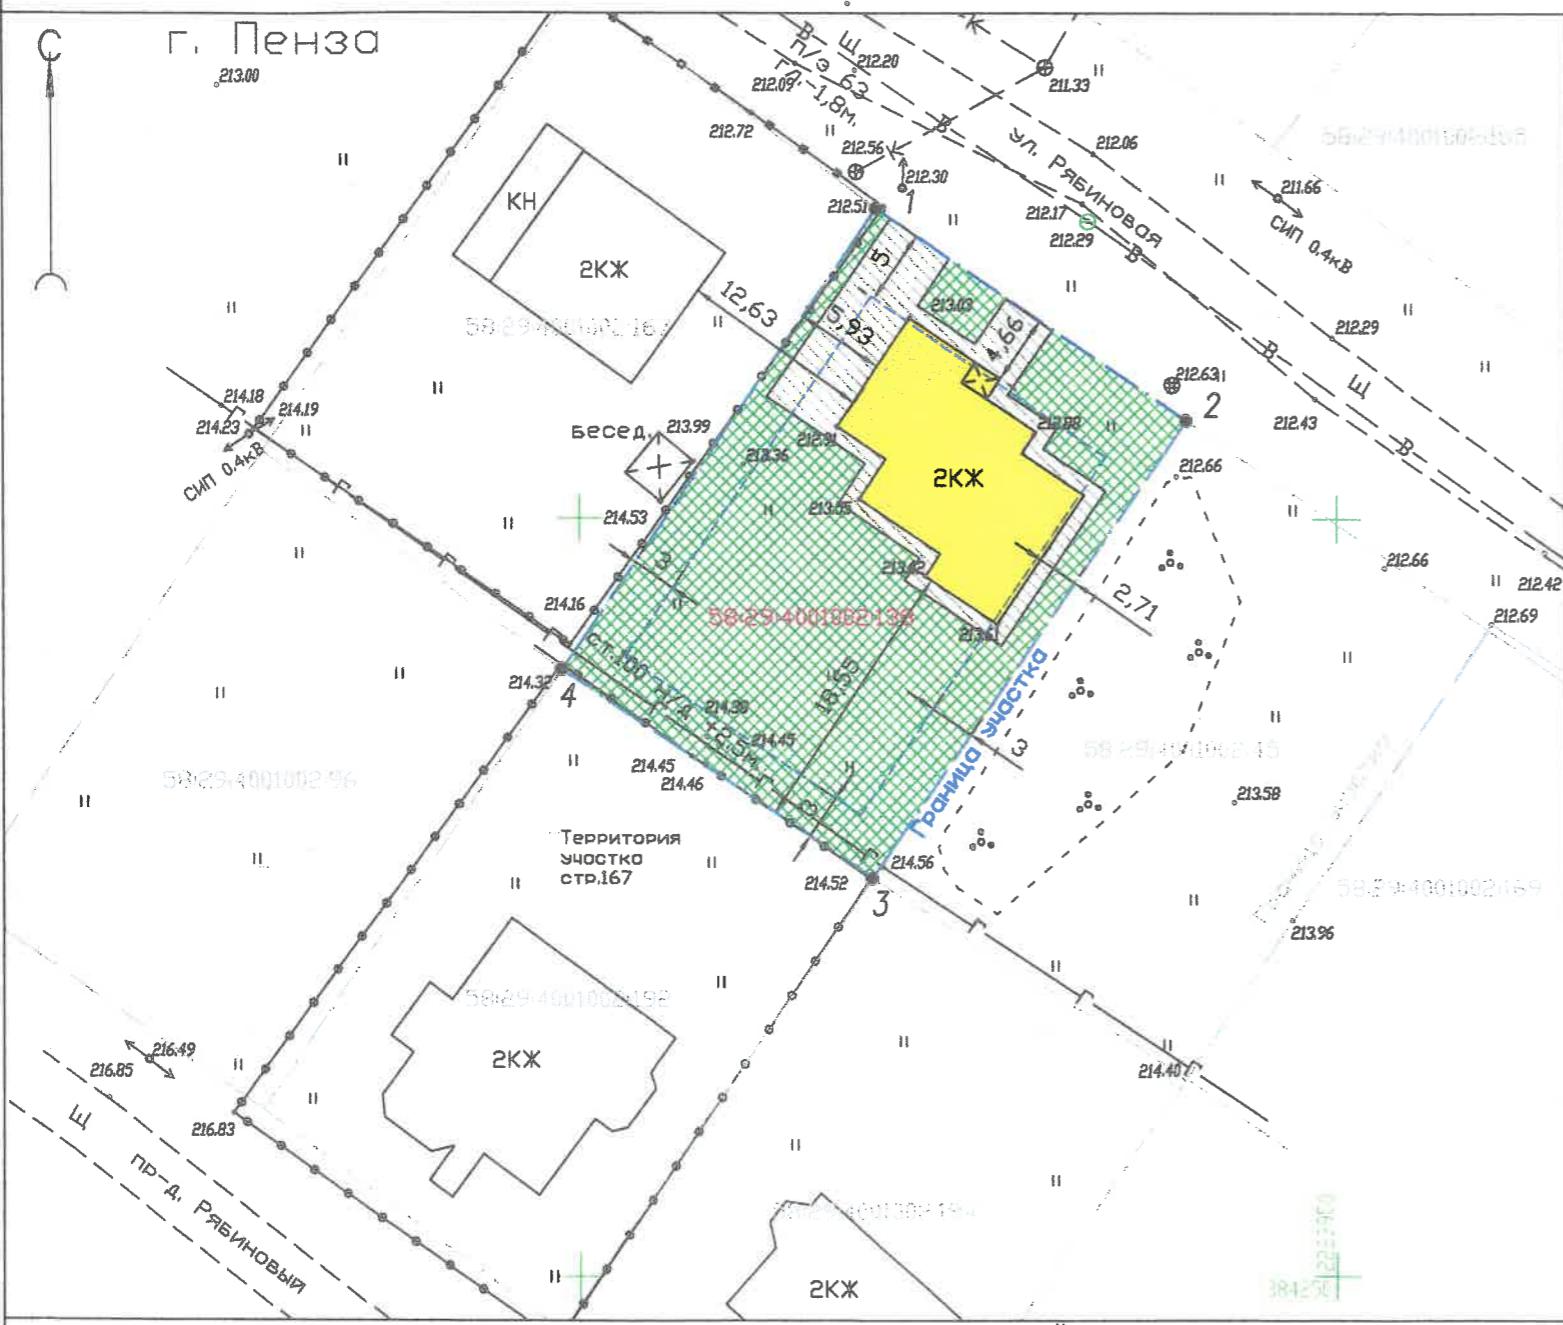

УСЛОВЕНИЕ ОБОЗНАЧЕНИЯ

- граница земельного участка
 - красные линии
 - граница зоны допустимого размещения жилых зданий
 - СТРОЯЩИЙСЯ ИНДИВИДУАЛЬНЫЙ ЖИЛОЙ ДОМ
 - существующая автодорога (твердое покрытие)
 - существующие инженерные сети
 - отмостка, бетонное покрытие
 - озеленение

ВЕДОМОСТЬ ЗДАНИЙ И СООРУЖЕНИЙ

ТЕХНИКО-ЭКОНОМИЧЕСКИЕ ПОКАЗАТЕЛИ

N п/п	Наименование	Ед. изм.	Площадь по участку	Параметры застройки по ПЗЗ	Параметры застройки существующие
1	Площадь земельного участка	кв.м.	911	мин. 460	1
2	Площадь застройки	кв.м.	166,2	не более 60%	18,2%
3	Площадь благоустройства	кв.м.	744,8	не менее 40%	81,8%

ВЕДОМОСТЬ КООРДИНАТ

	Координаты	
	X (Север)	Y (Восток)
1	384320.5	2223919.63
2	384306.48	2223940.05
3	384276.18	2223919.33
4	384290.02	2223898.83
1	384320.5	2223919.63

ПРИМЕЧАНИЕ:

1. Точки построения краин земельного участка 1-4 согласно выписки из ЕГРН, предоставленной заказчиком.
2. Площадь участка согласно выписки из ЕГРН, предоставленной заказчиком.

				Заказчик: Севостьянова Людмила Николаевна
Изм.	Кол.	Лист	Ндок.	Подпись
Директор	Комраков			
Гл. Спец.	Комракова			
Эскизное предложение архитектурного решения по вопросу предоставления разрешения на отклонение от предельных параметров разрешенного строительства				
обл. Пензенская, г. Пенза, ул. Рябиновая, 14А КН ЗУ 58:29:4001002:138				
Схема планировочной организации земельного участка М 1:500				
Стадия	Лист	Листов	Э	1
000 "Геопрофи"				