

Схема планировочной организации земельного участка

Приложение к постановлению администрации г. Пензы от _____ 2019 года
N _____

ВЕДОМОСТЬ ЗДАНИЯ И СООРУЖЕНИЯ

Номер на плане	Наименование	Этажность	Количество		Площадь (кв.м.)				Строительный объем (куб.м.)		
			Здания	Квартир	Застройки	Общая нормируемая					
						Здания	Всего				
1	Строящийся индивидуальный жилой дом	3	1	-	-	212	212	328,4	328,4	1908	-


ТЕХНИКО-ЭКОНОМИЧЕСКИЕ ПОКАЗАТЕЛИ

N п/п	Наименование	Ед. изм.	Площадь по участку	Параметры застройки по ПЗЗ	Параметры застройки существующие
1	Площадь земельного участка	кв.м.	1000	460	1
2	Площадь застройки	кв.м.	212	не более 60%	21,2%
3	Площадь благоустройства	кв.м.	788	не менее 40%	78,8%

ВЕДОМОСТЬ КООРДИНАТ

Координаты	
X (Север)	У (Восток)
1 385936.72	2232630.68
2 385928.86	2232679.11
3 385908.81	2232675.88
4 385916.55	2232627.36
1 385936.72	2232630.68

ПРИМЕЧАНИЕ:
1. Точки построения краинц земельного участка 1-4 согласно выписки из ЕГРН, предоставленной заказчиком.
2. Площадь участка согласно выписки из ЕГРН, предоставленной заказчиком.

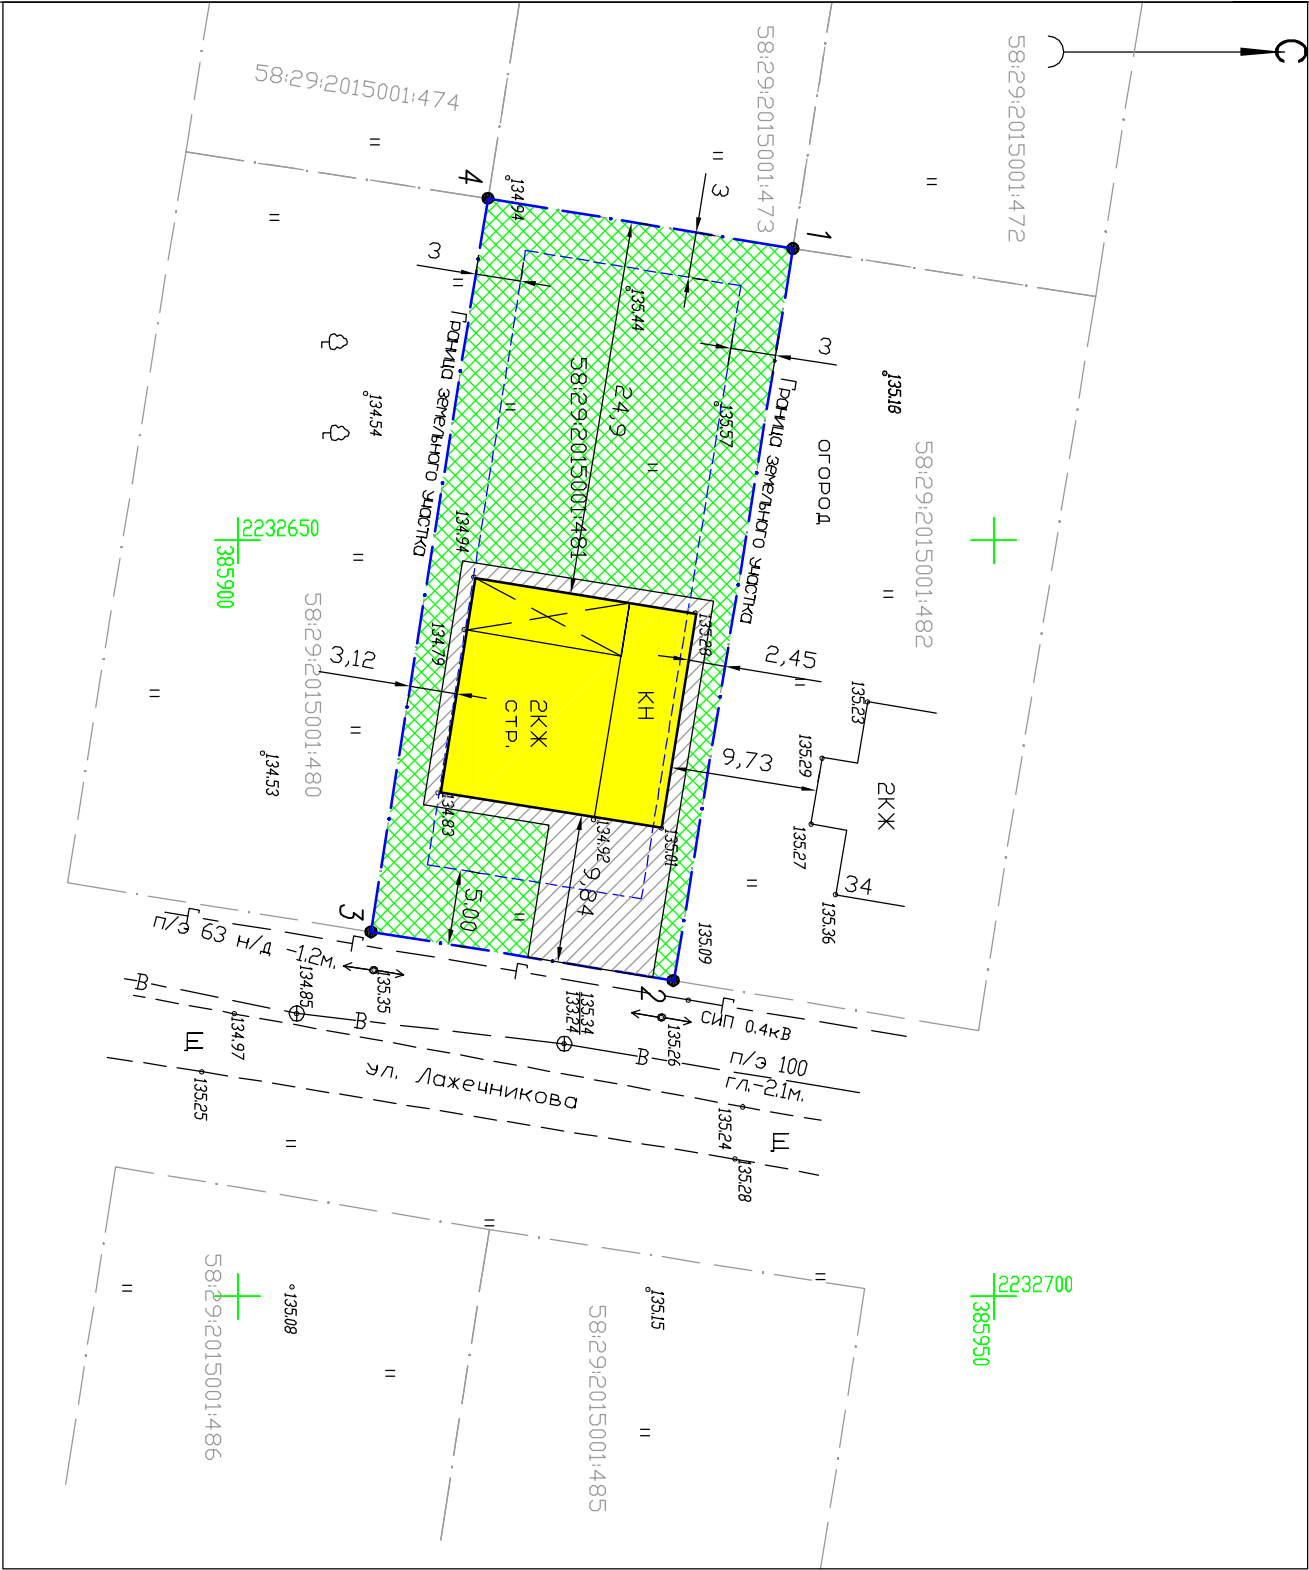

- УСЛОВИЕ ОБОЗНАЧЕНИЯ:
- граница земельного участка
 - красные линии
 - граница зоны допустимого размещения жилых зданий
 - строящийся индивидуальный жилой дом
 - существующая автостоянка (твердое покрытие)
 - существующие инженерные сети
 - отмостка, бетонное покрытие
 - озеленение

Изм.	Кол.	Лист	Маск.	Подпись	Дата	Заказчик: Спиркина Елена Владимировна Эскизное предложение архитектурного решения по вопросу предоставления разрешения на отклонение от предельных параметров разрешенного строительства обл. Пензенская, г. Пенза, ул. Вадигина, 12 КН 39 58:29:2015001:481			
Директор			Комракова						
Гл. Спец.									
						Схема планировочной организации земельного участка М 1:500			000 "Геопрофи"