


Ситуационная схема

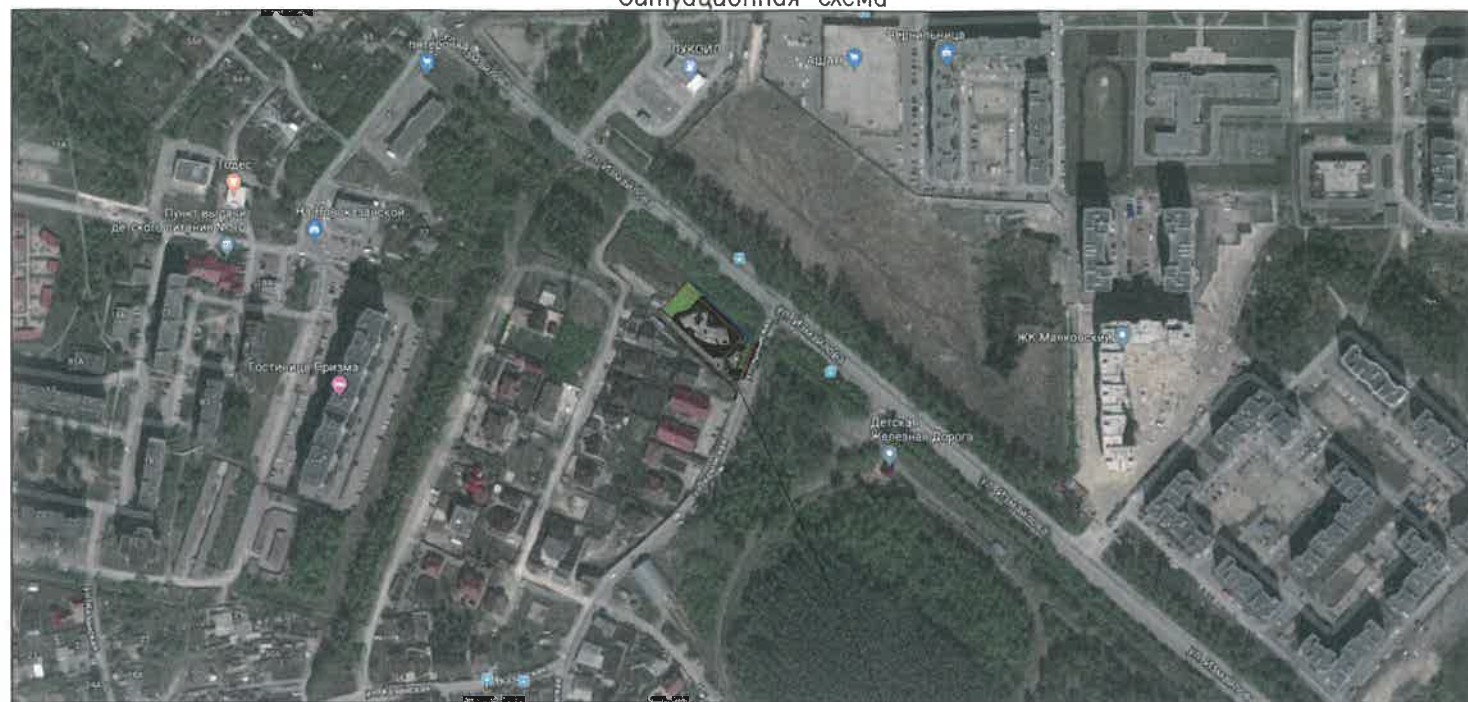

ГРАНИЦА ЗЕМЕЛЬНОГО УЧАСТКА

Схема планировочной организации земельного участка

- — — — — Граница земельного участка
- Проектируемое здание
- Здание физкультурно-оздоровительного комплекса в высокой степени готовности
- Этажность зданий на генплане
- Проезд (асфальтобетон 8см)
- Трогуары, дорожки (плиточное покрытие 6см)
- Стоянка, разворотная площадка (георешетка)
- Озеленение
- Стоянка для временного хранения автомобилей (на 10 м./мест, в т.ч.: 1 м./место для МГН)
- Площадка для мусорного контейнера с ограждением
- Проектируемая напорная хозяйственно-бытовая канализация
- Вынос существующей напорной канализации 2 в 400мм

М 1:250

