


Схема планировочной организации земельного участка

расположенного по адресу: Российская Федерация, Пензенская область,
г. Пенза, ул. Гончарова, 27 Кадастровый номер 58:29:1006006:2

X 384990.77
Y 2227617.84

X 384981.67
Y 2227631.36

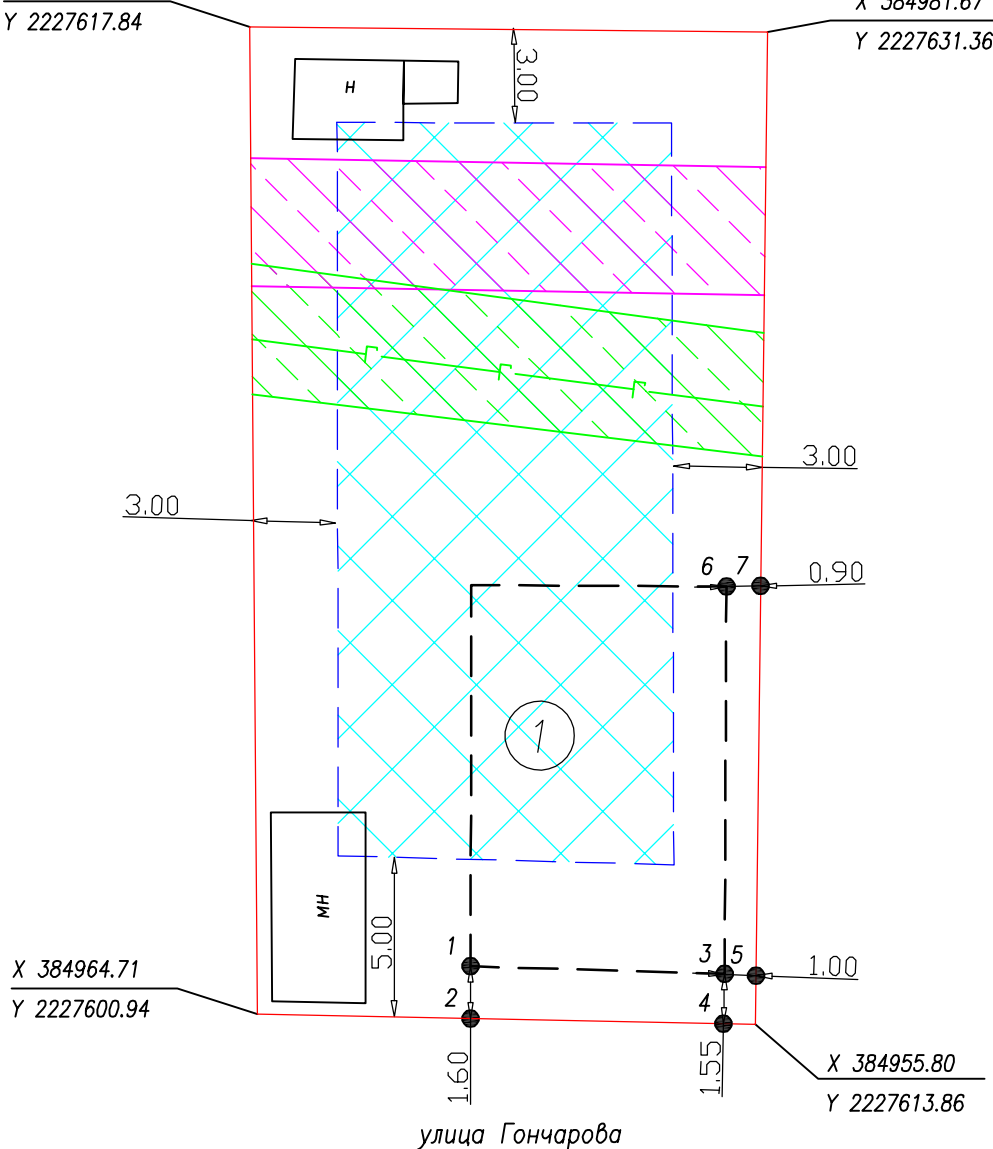

Экспликация площади земельного участка

Наименование	Площадь кв.м.	Площадь %
Площадь земельного участка	498	100
Площадь застройки под объектом капитального строительства (проектируемого)	98	20
Площадь озеленения	400	80

Условные обозначения

- граница земельного участка
- место допустимого размещения объектов капитального строительства
- охранная зона инженерных коммуникаций
- граница мест допустимого размещения зданий, строений, сооружений, за пределами которых запрещено строительство зданий, строений, сооружений
- проектируемый объект капитального строительства
- 1 — жилой дом

Масштаб 1:500