


Схема планировочной организации земельного участка  
с кадастровым номером 58:29:4002001:53, расположенного по адресу:  
г.Пенза, проезд Кольцова 1-й, дом 36

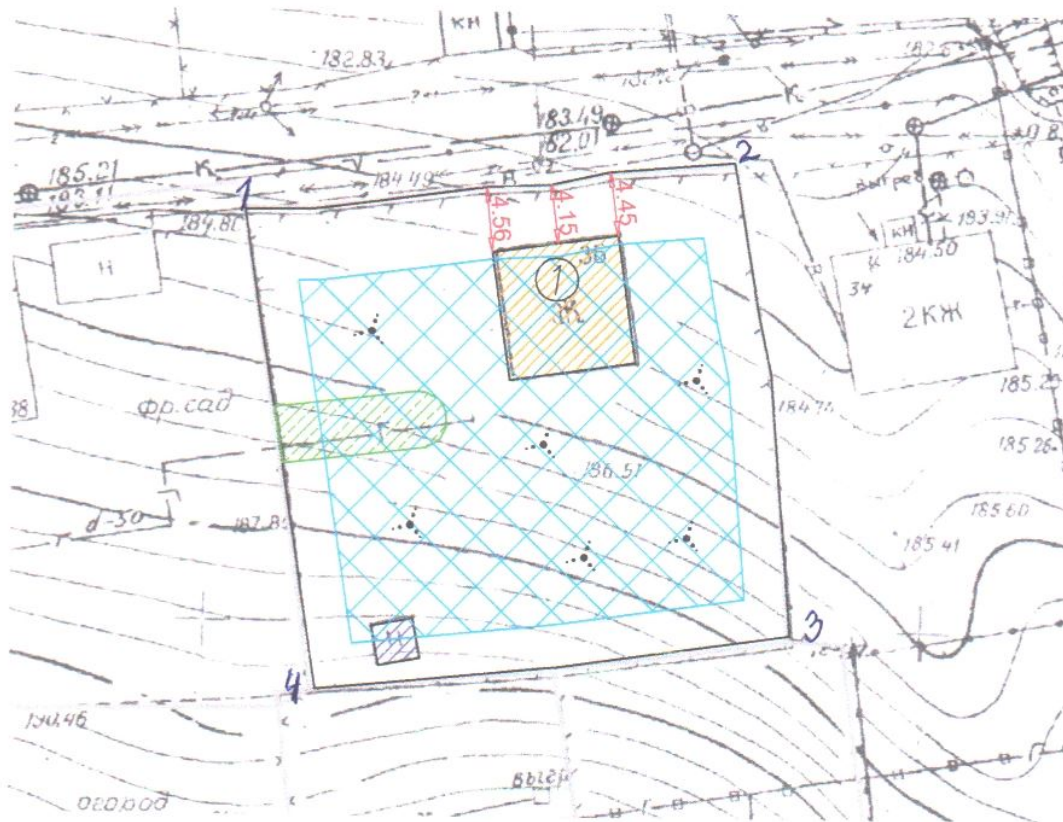

Площадь застройки-89 кв.м  
Площадь благоустройства-1069 кв.м  
Площадь застройки дома- 81 кв.м

Условные обозначения

- граница земельного участка по сведениям ЕГРН
- место допустимого размещения объектов капитального строительства
- охранный зона
- граница мест допустимого размещения зданий, строений, сооружений, за пределами которых запрещено строительство зданий, строений, сооружений
- объект капитального строительства
- вспомогательное строение
- испрашиваемое отклонение от предельных параметров разрешенного использования
- жилой дом
- озеленение

Масштаб: 1:500