


# Схема планировочной организации земельного участка

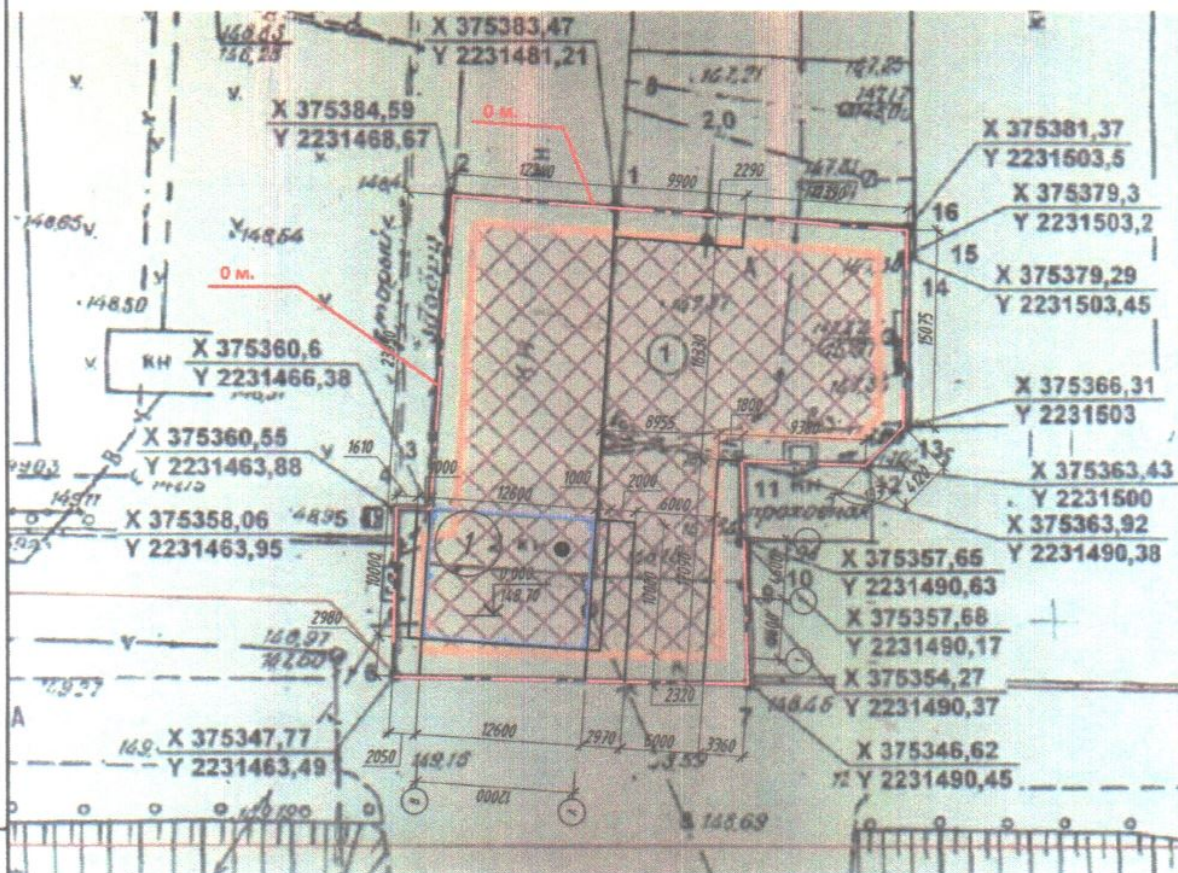

## УСЛОВНЫЕ ОБОЗНАЧЕНИЯ:

Обозначение	Наименование
	Граница участка
	Граница планировочных работ
	Граница застройки
	Проектируемое сооружение
	Номер сооружения по проекту
	Этажность
	Абсолютная отметка нуля

Транспортное агентство по сервисному обслуживанию населения, расположенное в г. Пенза, относительно ориентира - ул. Терновского, 222 А (кадастровый номер з/у 58:29:3008001:13)

Изм. Кол. уч. Лист № док. Подп. Дата

Исполнил Кислов  
ГИП Кислов

Общественное здание

Стадия Лист Листов  
П

Схема планировочной организации земельного участка

ООО ПСК "ПАЛЛАДИО"  
г. Пенза