







Границы:

- Граница территории, на которую разрабатывается проект планировки и межевания территории

Здания и сооружения.

Проект	Оущ	
		Индивидуальные и блокированные жилые дома
		Надворные постройки
		Общественная застройка
		Объекты инженерной инфраструктуры

Улично-дорожная сеть:

- Магистральная улица общегородского значения с регулируемым движением автотранспорта

– Улицы и дороги местного значения
(улицы в жилой застройке)

— Улицы и дороги местного значения

(проезд основной)

→ = улицы и дороги местного значения
(проезд второстепенный)

 - Проектируемые тротуары

- Направление движения автопотока
- Остановка общественного транспорта


– Направление движения общественн

– Светофорный объект


– Временная автостоянка

ПОПЕРЕЧНЫЕ ПРОФИЛИ УЛИЦ. (Машштаб 1 : 100)


Магистральная улица общегородского значения
с регулируемым движением автотранспорта с проездом-дублером

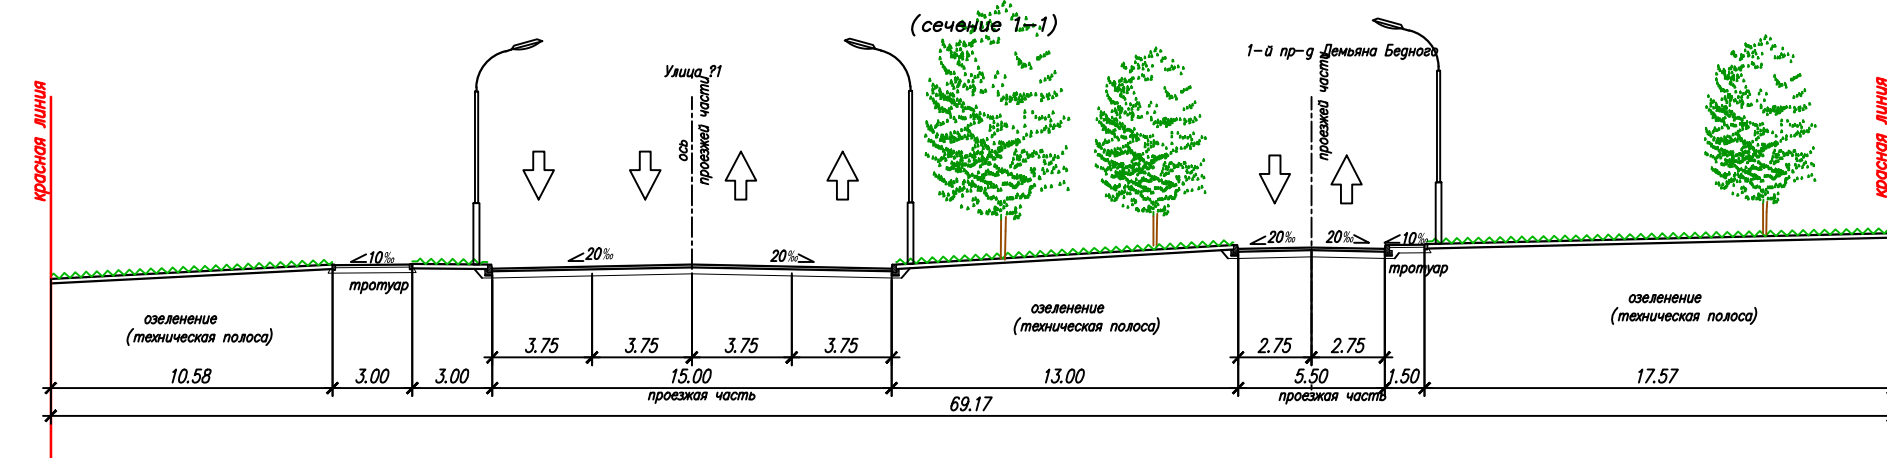


Магистральная улица общегородского значения
с регулируемым движением автотранспорта
(сечение 2-2)

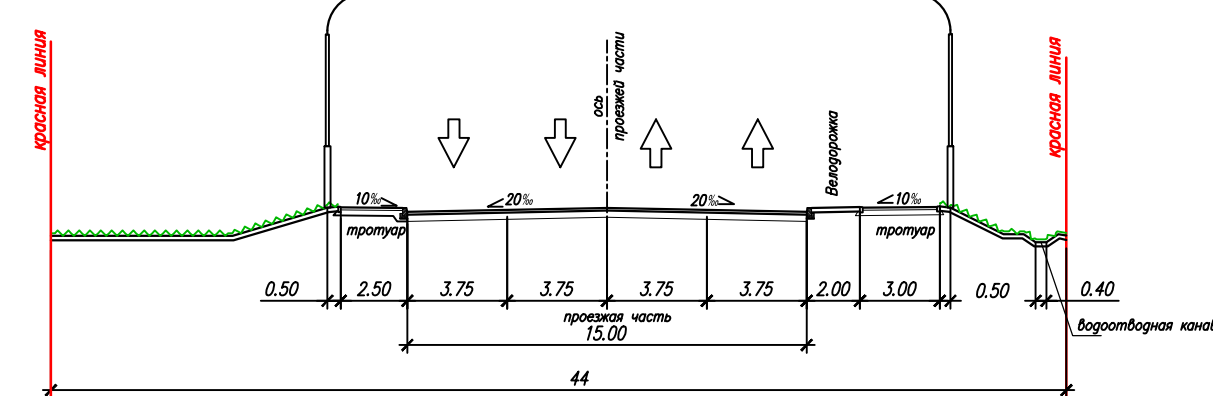

Улицы и дороги местного значения
(улица в жилой застройке)
(сечение 3-3)

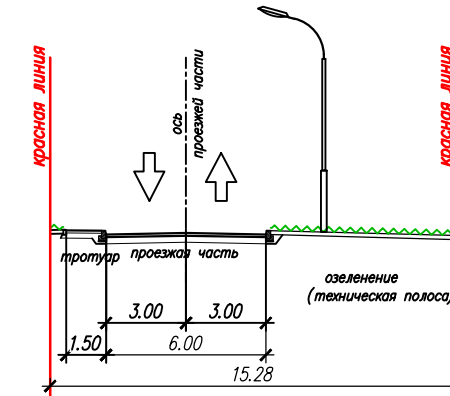

Улицы и дороги местного значения
(второстепенный проезд)
(сечение 4-4)

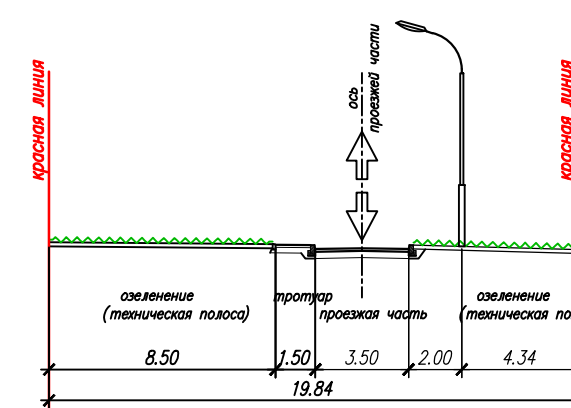

Чертеж разработан на геоподоснове выполненной МУП ОГСГАТИ
Система координат МСК 58. Система высот Балтийская.

						П/Т-18-01-17-МО		
						Проект внесения изменений в проект планировки и проект межевания территории, ограниченной ул. Имайлоба, ул. Красной, воздушной линией электропередач ВЛ-110кВ "Южная I-III" в городе Пензе		
Изм.	Код	ул	Лист	Ф	док	Подг.	Дата	
Выполнял			Воскресенский					
Проверил			Селиванов					
Проект планировки территории							Статус	Лист
Материалы по обоснованию							П/Т	2
Схема организации движения транспорта, пешеходов, объектов транспортной инфраструктуры организации улично-дорожной сети М 1:1000							000 ТСК "Премьер"	