


С

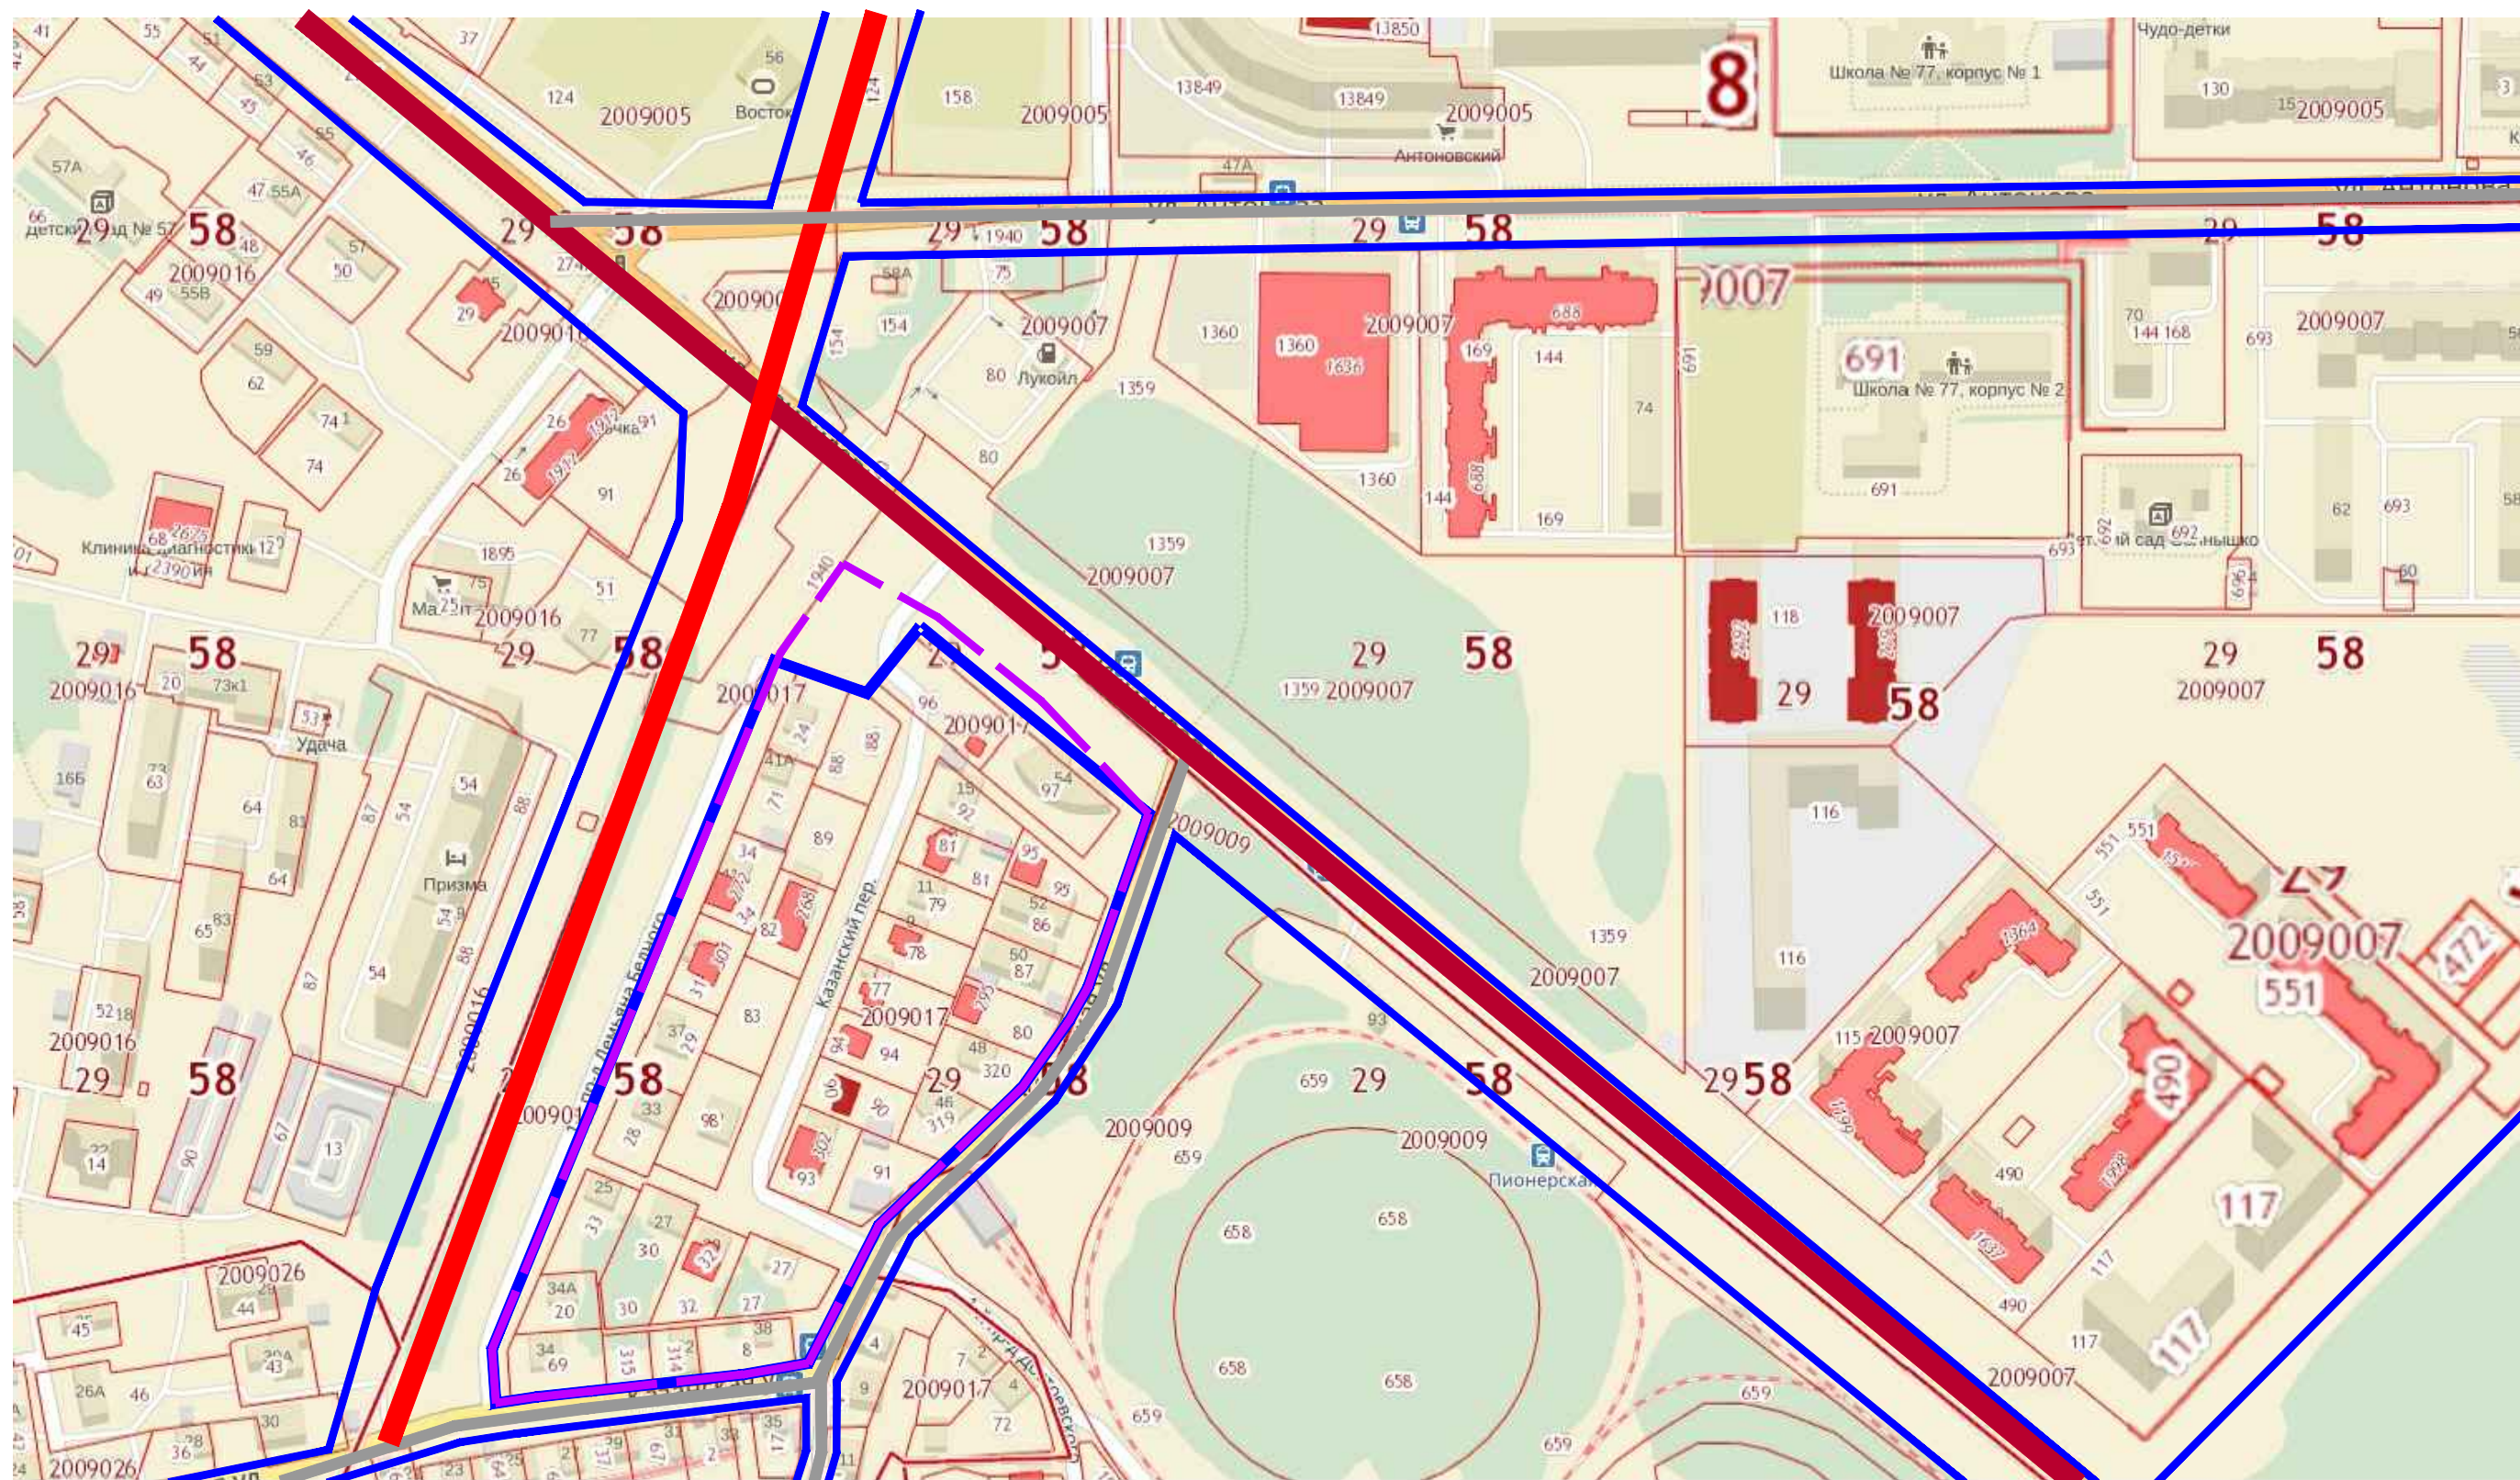

УСЛОВНЫЕ ОБОЗНАЧЕНИЯ:

- Границы существующих элементов планировочной структуры
- Границы планируемых элементов планировочной структуры
- Планируемая магистральная улица общегородского значения
- Существующая магистраль общегородского значения (ул. Измайлова)
- Существующие улицы местного значения (улицы в жилой застройке)

						ППТ-18-01-17-04			
						Проект внесения изменений в проект планировки и проект межевания территории, ограниченной ул. Измайлова, ул. Крымской, воздушной линией электропередач ВЛ-110кВ "Южная I-II" в городе Пензе			
Изм.	Кол.	уч.	Лист	?	док	Подп.	Дата	Проект планировки территории	Стадия
Выполнил	Воскресенский							Основная часть.	Лист
Проверил	Селиванов								Листов
ГИП	Селиванов							Чертеж границ существующих и планируемых элементов планировочной структуры б/м.	000 ТСК "Премьер"