


Инв. N подл. Подпись и дата: Возмен. Инв.Н

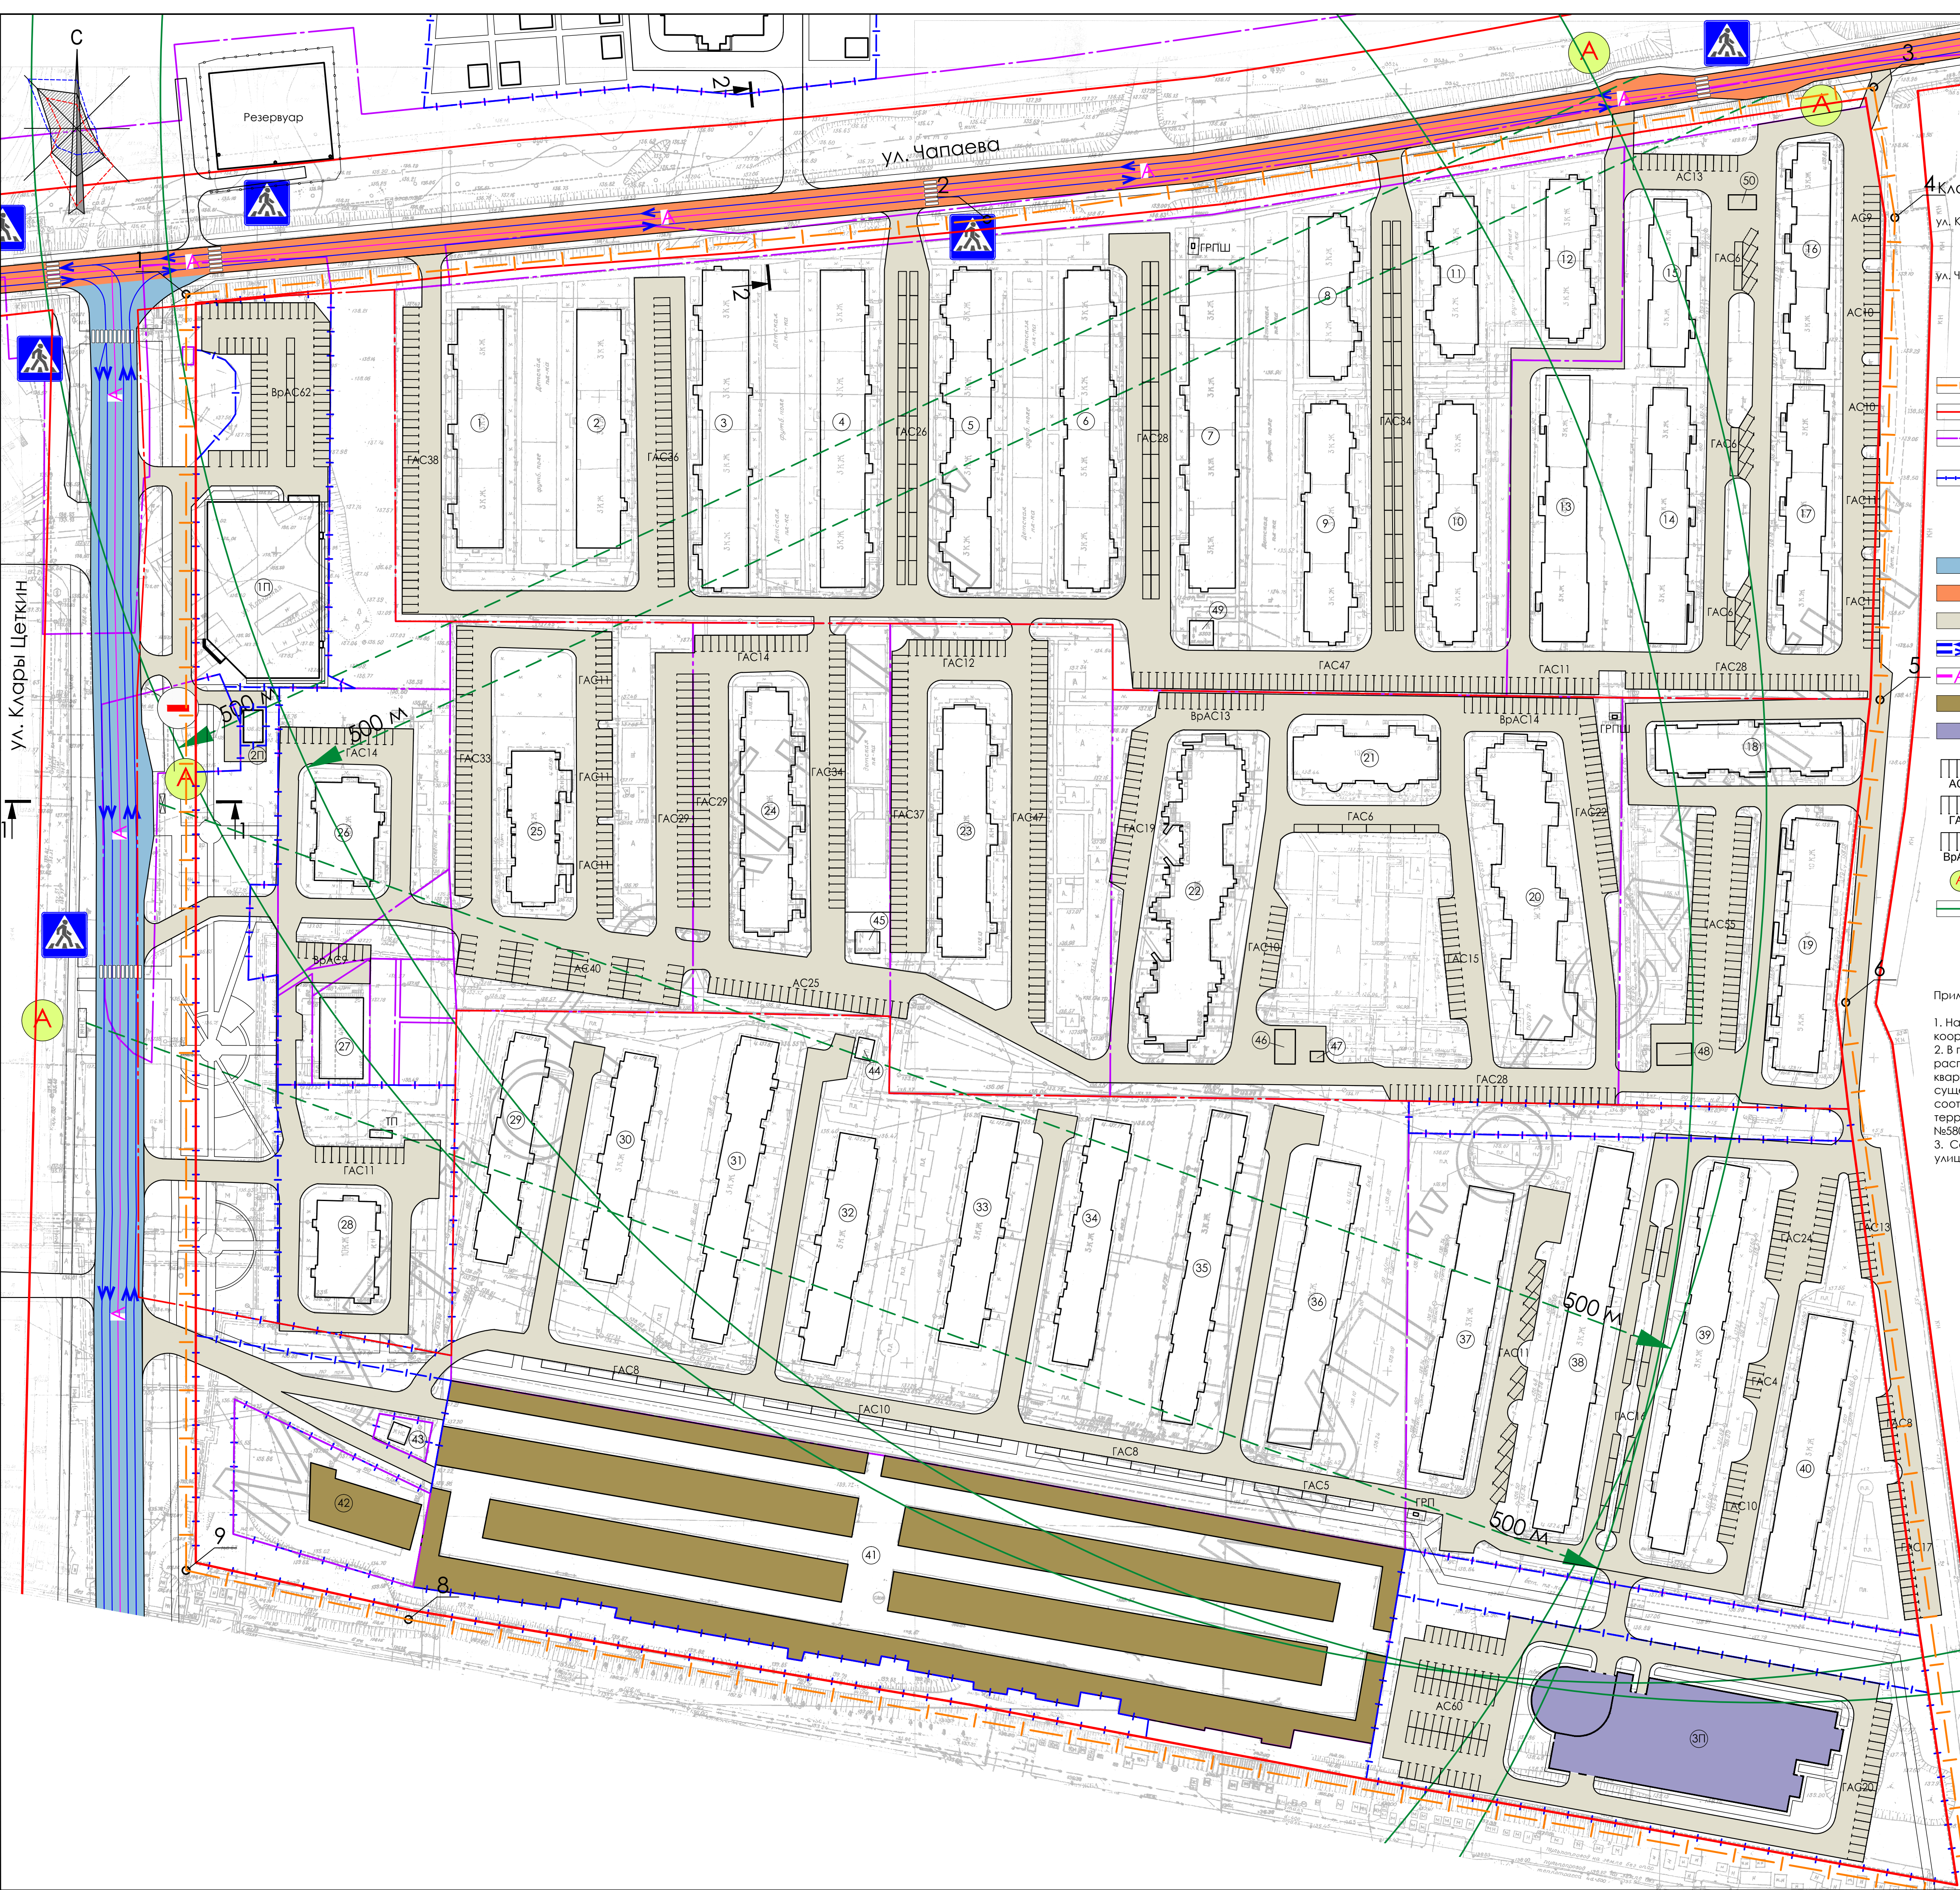

4. Классификация улично-дорожной сети: Экспликация зданий и сооружений

- УСЛОВНЫЕ ОБОЗНАЧЕНИЯ:  
Границы:
- граница проектных работ;
  - красные линии;
  - границы существующих сохраняемых земельных участков по данным ФБУ "Кадатровая палата";
  - границы образуемых земельных участков;
- Транспортная инфраструктура:
- магистральная улица общегородского значения непрерывного движения;
  - улица местного значения в жилой застройке;
  - внутриквотальные проезды;
  - направление движения транспорта;
  - маршрут движения общественного транспорта;
  - существующие объекты хранения и обслуживания транспортных средств;
  - проектируемые объекты хранения и обслуживания транспортных средств;
  - стоянки для постоянного хранения;
  - стоянки гостевые;
  - стоянки для временного хранения автомобилей;
  - остановочные пункты общественного транспорта;
  - радиус пешеходной доступности остановочных пунктов - 500м;

Примечания:

1. На топосъемке система высот Балтийская, система координат местная МСК58;

2. В границах проектируемой территории расположены земельные участки двух кадастровых кварталов - 58:29:2014002 и 58:29:2014003. Границы существующих сохраняемых земельных участков соответствуют данным кадастровых планов территории № 5800/300/16-347771 от 26.12.2016 г. и № 5800/300/16-347781 от 26.12.2016 г.;

3. Сечения 1-1, 2-2, 3-3, 4-4 (поперечные профили улиц) смотреть лист 1.2 (ТОМ1, часть1)

Номер на ген-плане	Наименование	Этажность	Примеч.
Существующие здания и сооружения			
1	Жилой дом 3-секционный	3	
2	Жилой дом 3-секционный	3	
3	Жилой дом 4-секционный	3	
4	Жилой дом 4-секционный	3	
5	Жилой дом 4-секционный	3	
6	Жилой дом 4-секционный	3	
7	Жилой дом 4-секционный	3	
8	Жилой дом 2-секционный	3	
9	Жилой дом 3-секционный	3	
10	Жилой дом 3-секционный	3	
11	Жилой дом 2-секционный	3	
12	Жилой дом 2-секционный	3	
13	Жилой дом 3-секционный	3	
14	Жилой дом 3-секционный	3	
15	Жилой дом 2-секционный	3	
16	Жилой дом 2-секционный	3	
17	Жилой дом 3-секционный	3	
18	Жилой дом 3-секционный	10	
19	Жилой дом 3-секционный	5,10	
20	Жилой дом 3-секционный со встроен.нежилыми помещ.	10	
21	Жилой дом 2-секционный со встроен.нежилыми помещ.	13	
22	Жилой дом 3-секционный со встроен.нежилыми помещ.	10	
23	Жилой дом 3-секционный	10	
24	Жилой дом 3-секционный	10	
25	Жилой дом 2-секционный	10	
26	Жилой дом 1-секционный	10	
27	Магазин	4	
28	Жилой дом 1-секционный	10	
29	Жилой дом 3-секционный	3	
30	Жилой дом 3-секционный	3	
31	Жилой дом 4-секционный	3	
32	Жилой дом 3-секционный	3	
33	Жилой дом 3-секционный	3	
34	Жилой дом 3-секционный	3	
35	Жилой дом 4-секционный	3	
36	Жилой дом 4-секционный	3	
37	Жилой дом 4-секционный	3	
38	Жилой дом 4-секционный	3	
39	Жилой дом 4-секционный	3	
40	Жилой дом 4-секционный	3	
41	Гаражи на 550 мест	1	
42	СТО		
43	КНС	1	
44	ТП	1	
45	ТП	1	
46	ТП	1	
47	КТП	1	
48	ТП	1	
49	ТП	1	
50	ТП	1	
Проектируемые здания и сооружения			
1П	Магазин	1	
2П	ТП	1	
3П	Паркинг на 300 м/м	3	

					24-12-16-ППТ-МО			
					Проект планировки и проект межевания территории, ограниченной улицей К. Цеткин, улицей Чапаева, западной границей ГСК "Восток" в городе Пензе			
Изм.	Кол.	Лист	Чок.	Подпись	Дата			
И.М.	И.М.	И.М.	И.М.	И.М.	И.М.	ТОМ 2	Стадия	Лист
ГАП	Мукосеев	И.М.	И.М.	И.М.	06.18	Материалы по обоснованию	ПП	2,3
ГАП	Зубков	И.М.	И.М.	И.М.	06.18	Часть I. Графические материалы		
Выполнил	Зиновьева	И.М.	И.М.	И.М.	06.18			
Проверил	Зубков	И.М.	И.М.	И.М.	06.18			
Н.контроль	Мамакова	И.М.	И.М.	И.М.	06.18	Схема организации движения транспорта и пешеходов, М 1:1000	 ООО "Обкоммунлпроект"	