
 
 
 
 

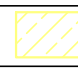
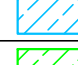

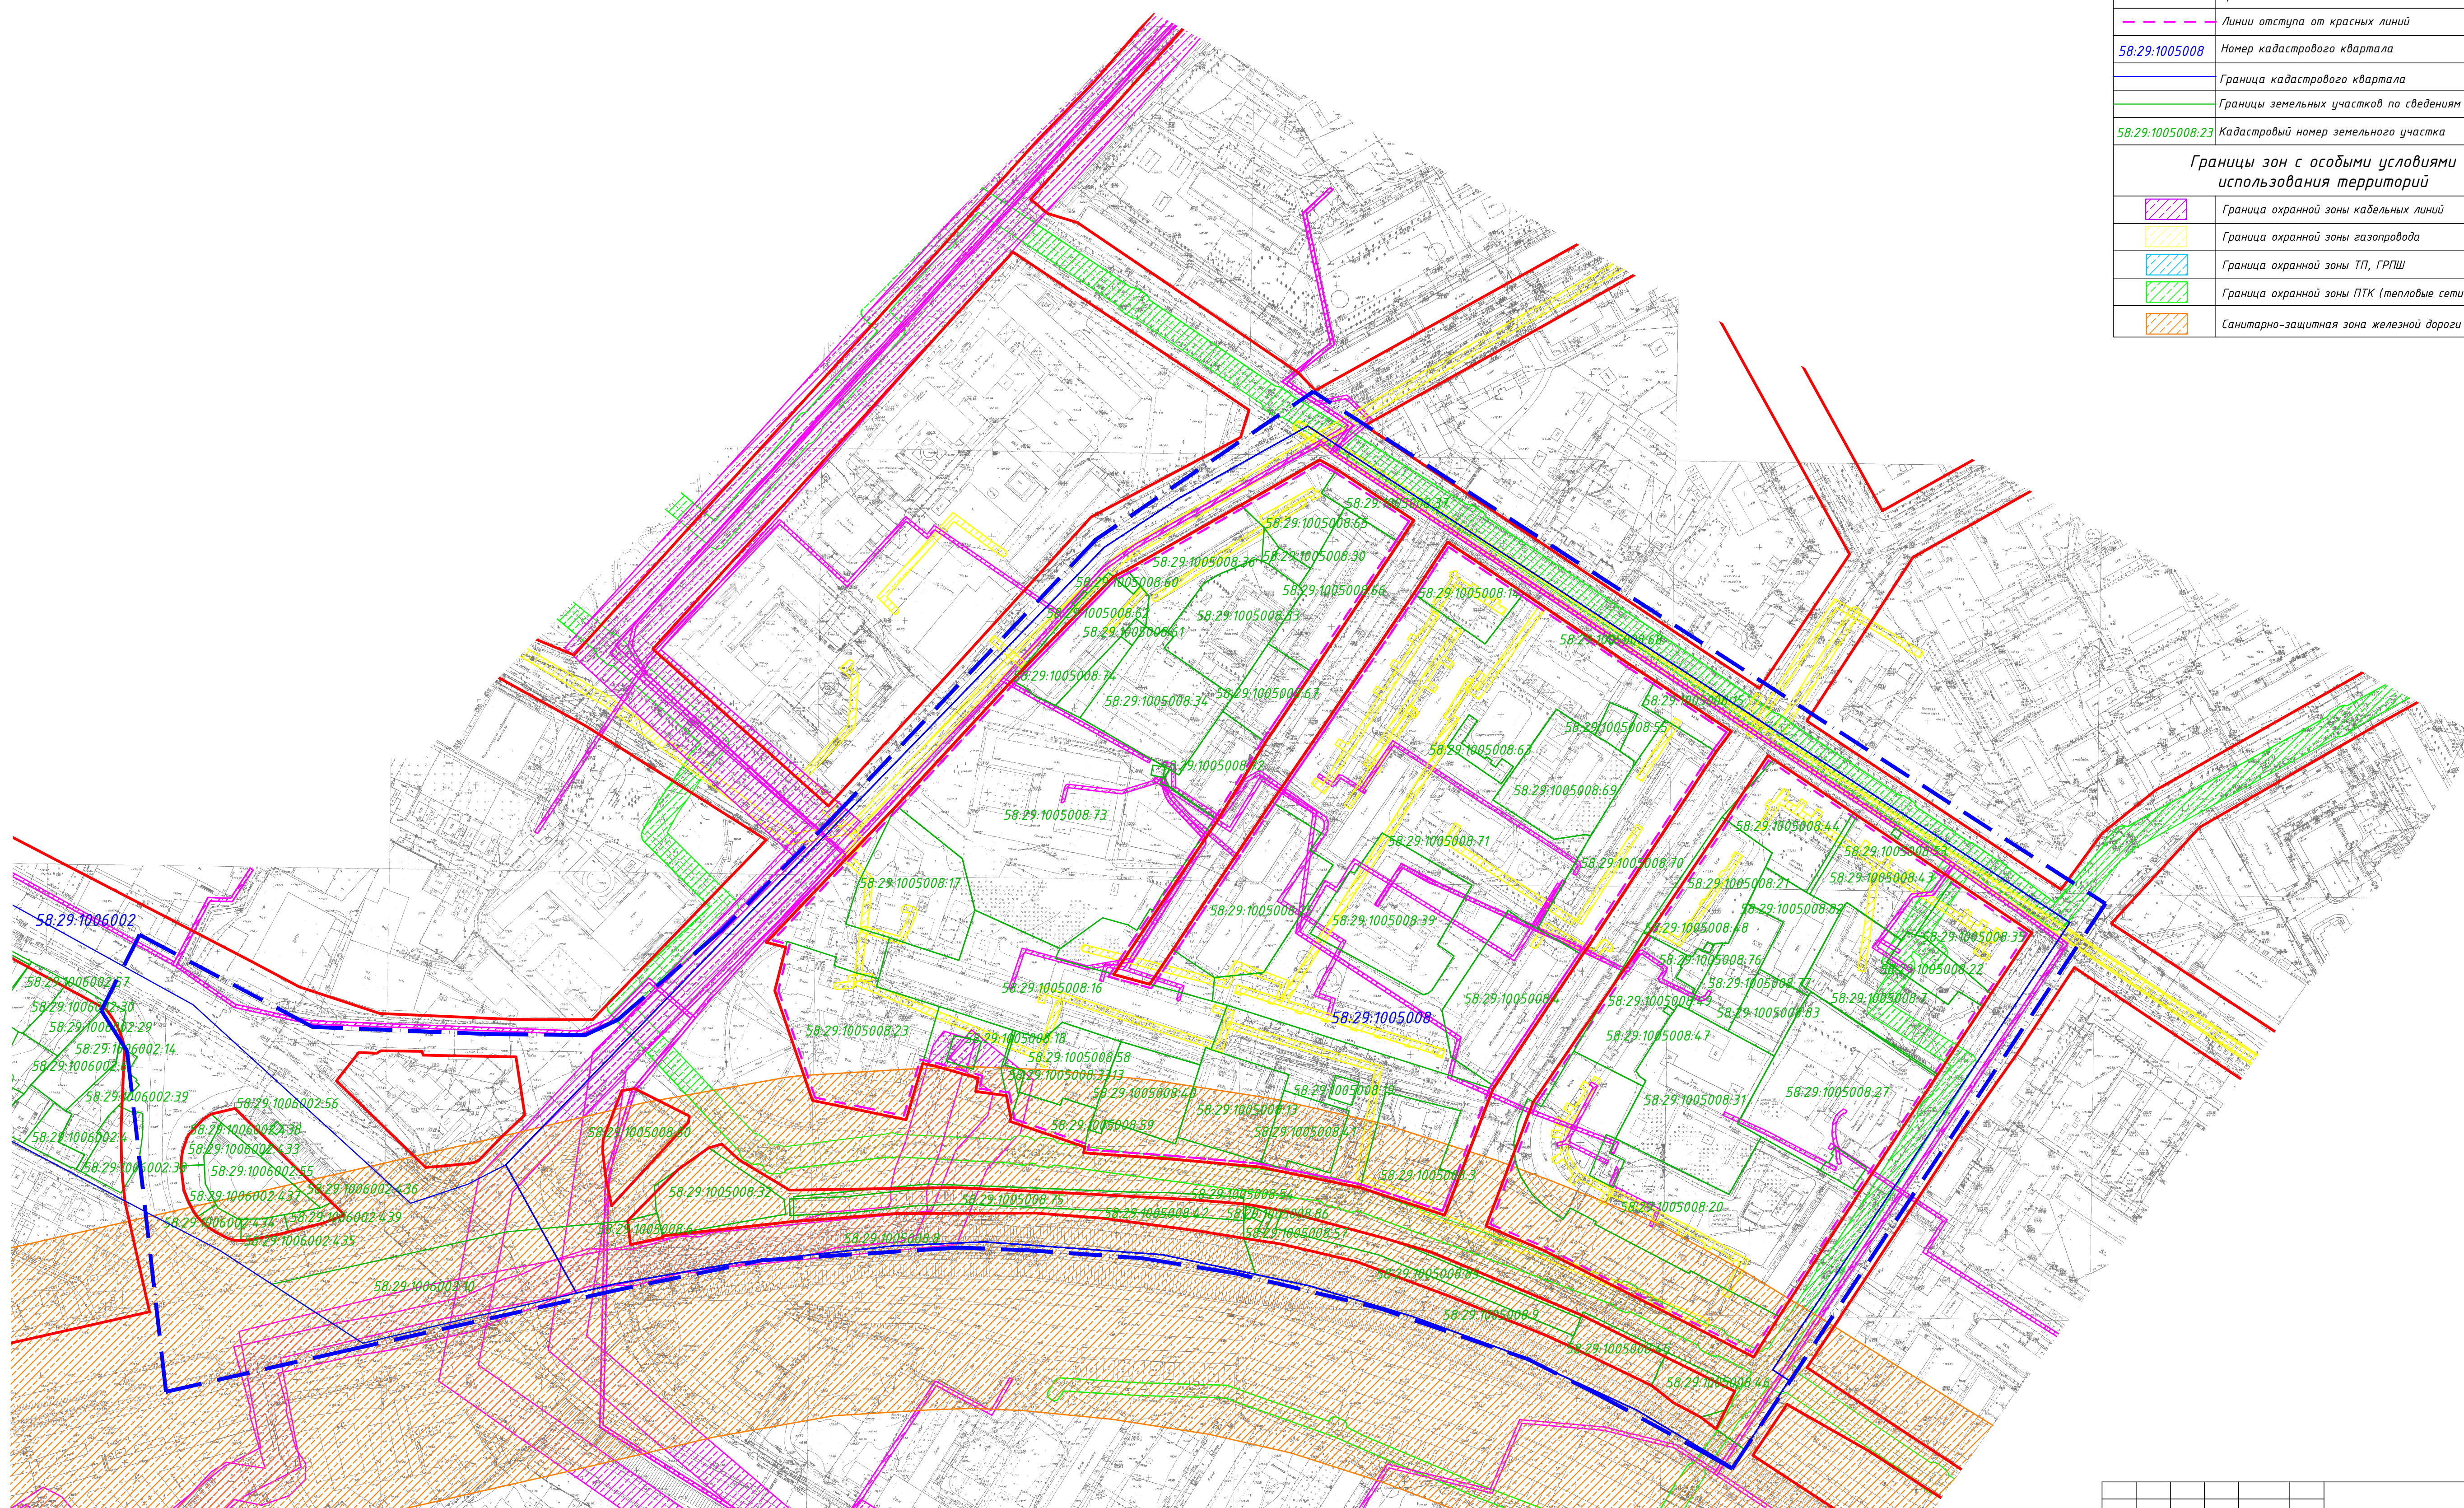


Границы, линии градостроительного регулирования	
	Граница проектируемой территории
	Красные линии
	Линии отступа от красных линий
58:29:1005008	Номер кадастрового квартала
	Граница кадастрового квартала
	Границы земельных участков по сведениям ЕГРН
58:29:1005008:23	Кадастровый номер земельного участка
Границы зон с особыми условиями использования территорий	
	Граница охранной зоны кабельных линий
	Граница охранной зоны газопровода
	Граница охранной зоны ТП, ГРПШ
	Граница охранной зоны ПТК (тепловые сети)
	Санитарно-защитная зона железной дороги

[illegible]