










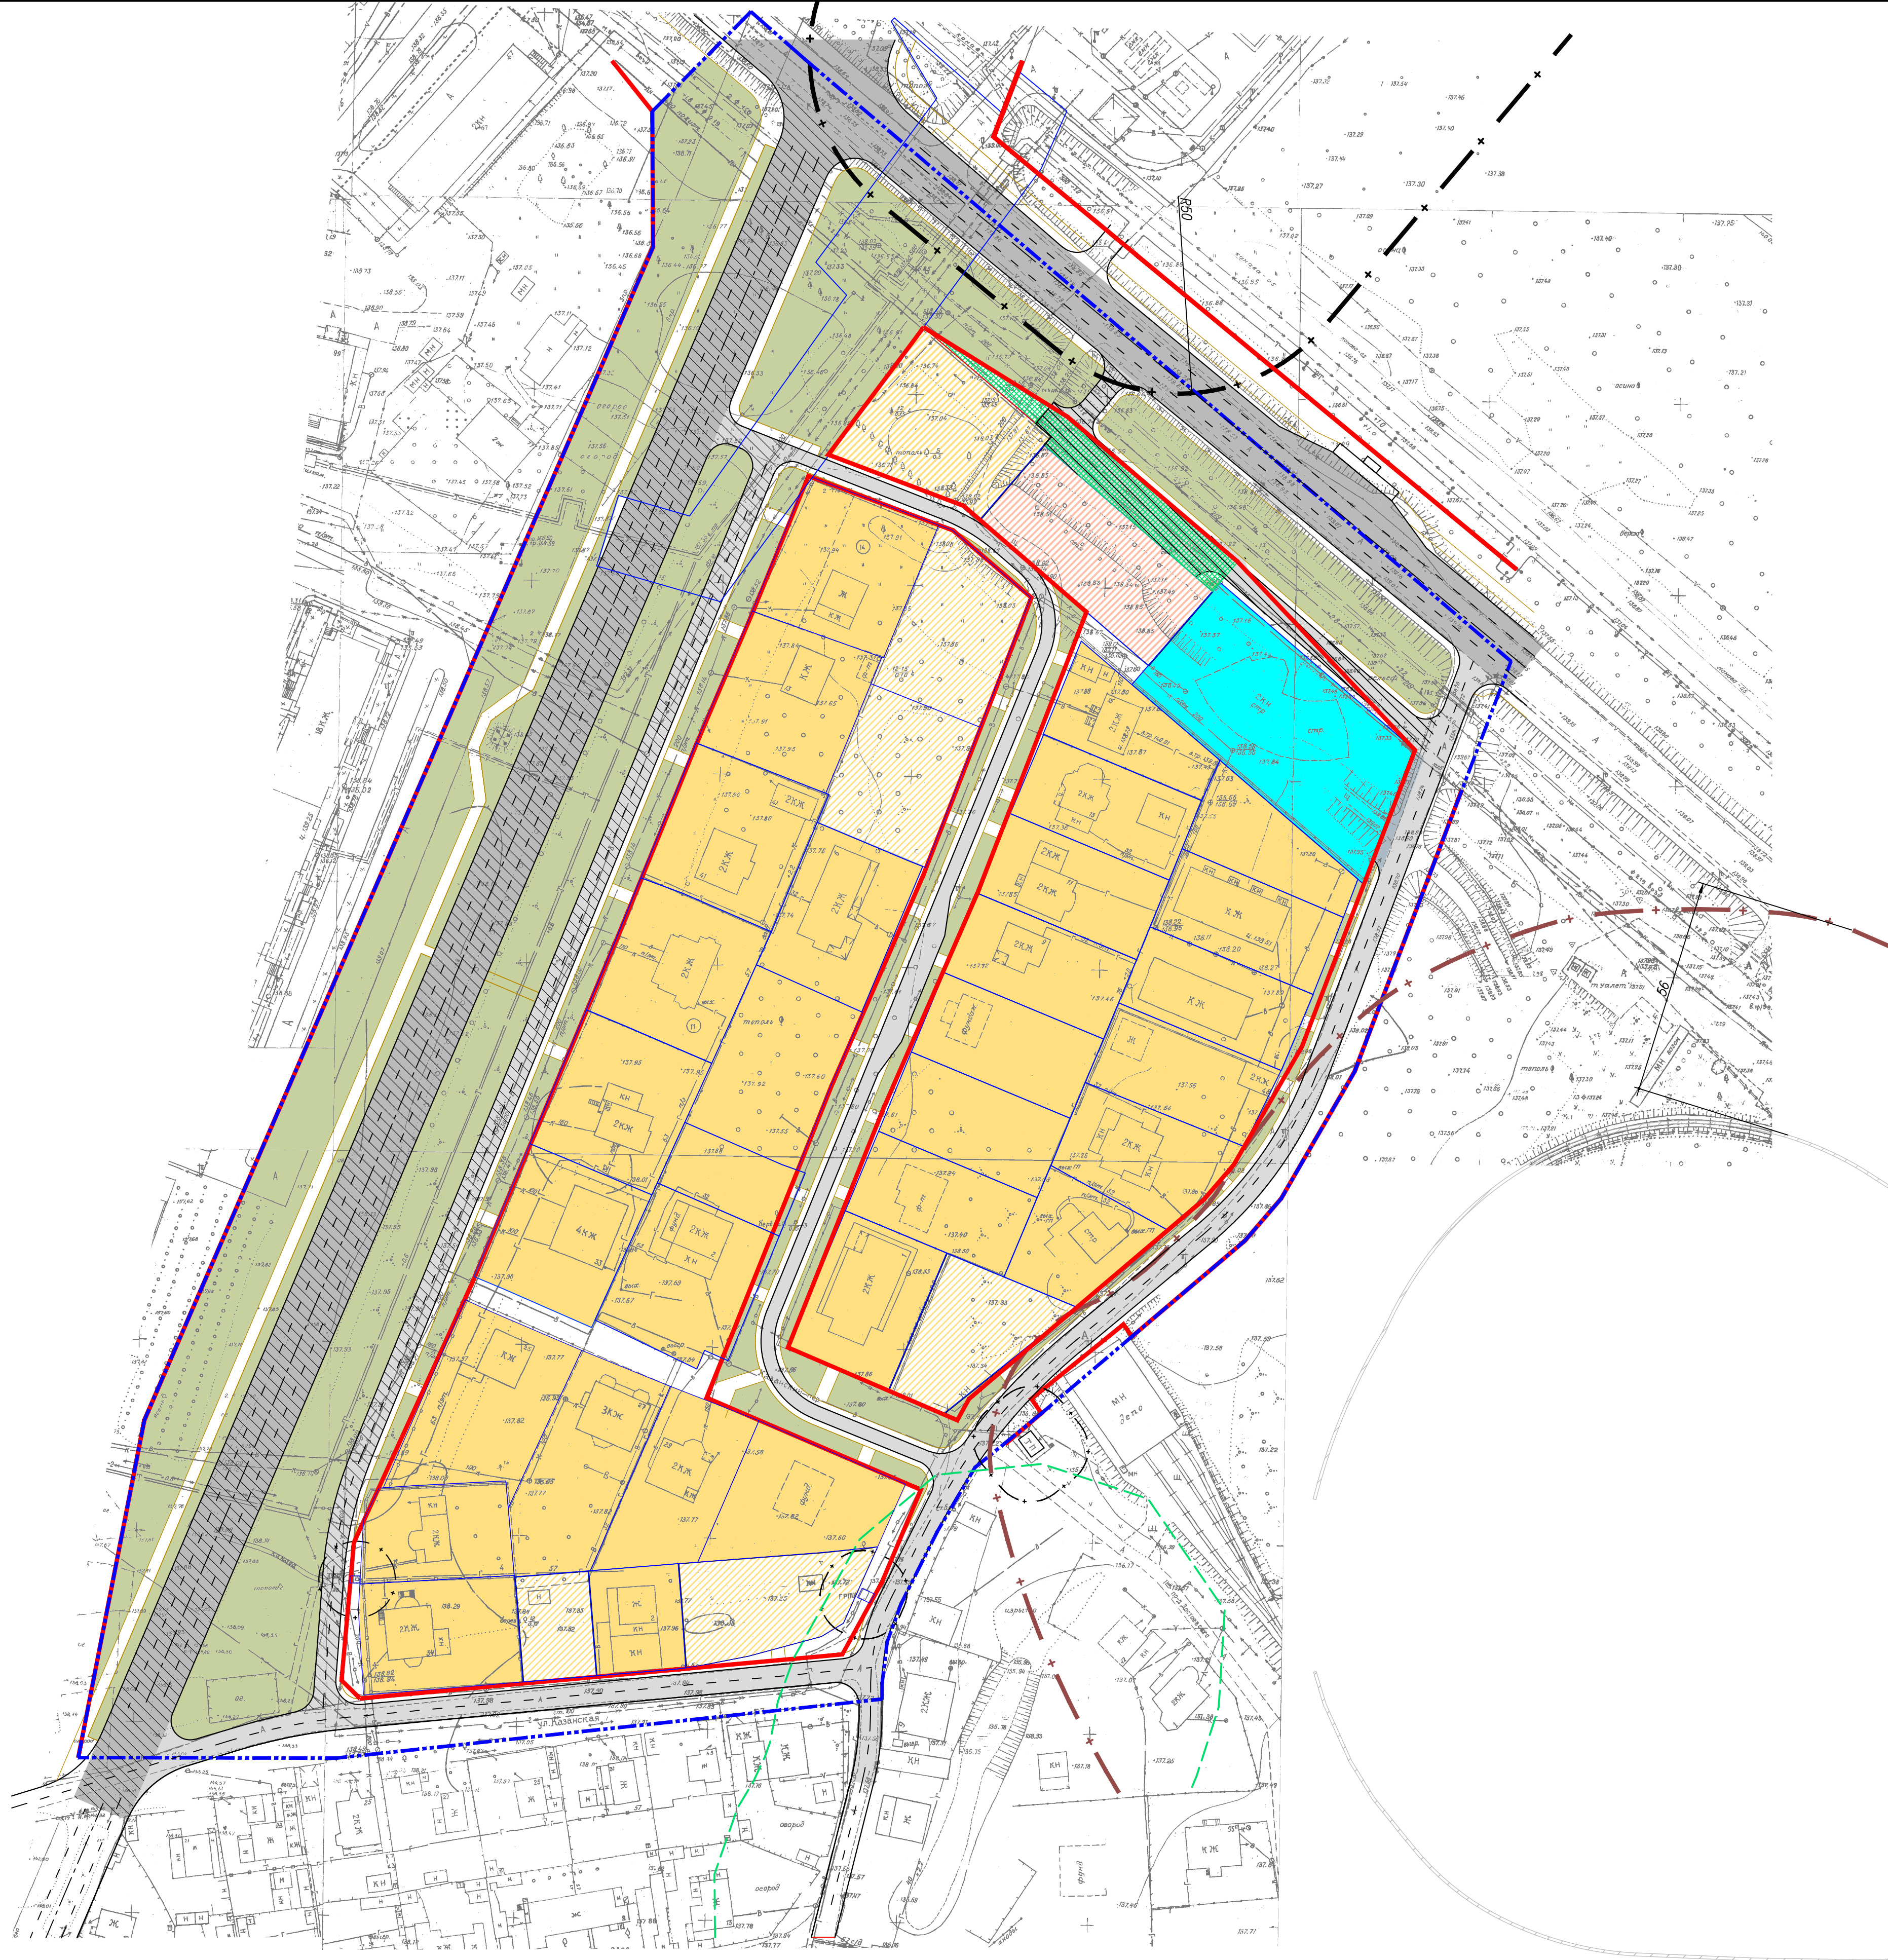
-  – Граница территории, на которую разрабатывается проект планировки и межевания территории
-  – Красные линии

- Территории общего пользования

Проект	Сущ.	
		-Зона размещения индивидуальной и блокированной застройки
		-Зона размещения объектов торговли
		-Зона размещения физкультурно-оздоровительного комплекса
		-Зона размещения отпавших автомобилей и благоустройства

	
	- Магистральные улицы общегородского значения (проектируемые)
	- Улицы и проезды в жилой застройке (реконструируемые)
	- Улицы и проезды в жилой застройке (проектируемые)

— + — СЗЗ АГЭС Лукойл (50 м)  
 - - - - - Граница водоохранной зоны (50 м)  
 — + — Санитарный разрыв от ж/д (детская железная дорога)



ППТ-18-01-17-04

Проект внесения изменений в проект планировки и проект межевания территории, ограниченной ул. Измайлова, ул. Крымской, воздушной линией электропередач ВЛ-110кВ "Южная I-II" в городе Пензе

Проект планировки территории	Стадия	Лист	Листов
Основная часть	ППТ	3	

Чертеж границ зон планируемого размещения  
объектов капитального строительства М 1:1000 ООО ТСК "Премьер"

Формат	A1
--------	----