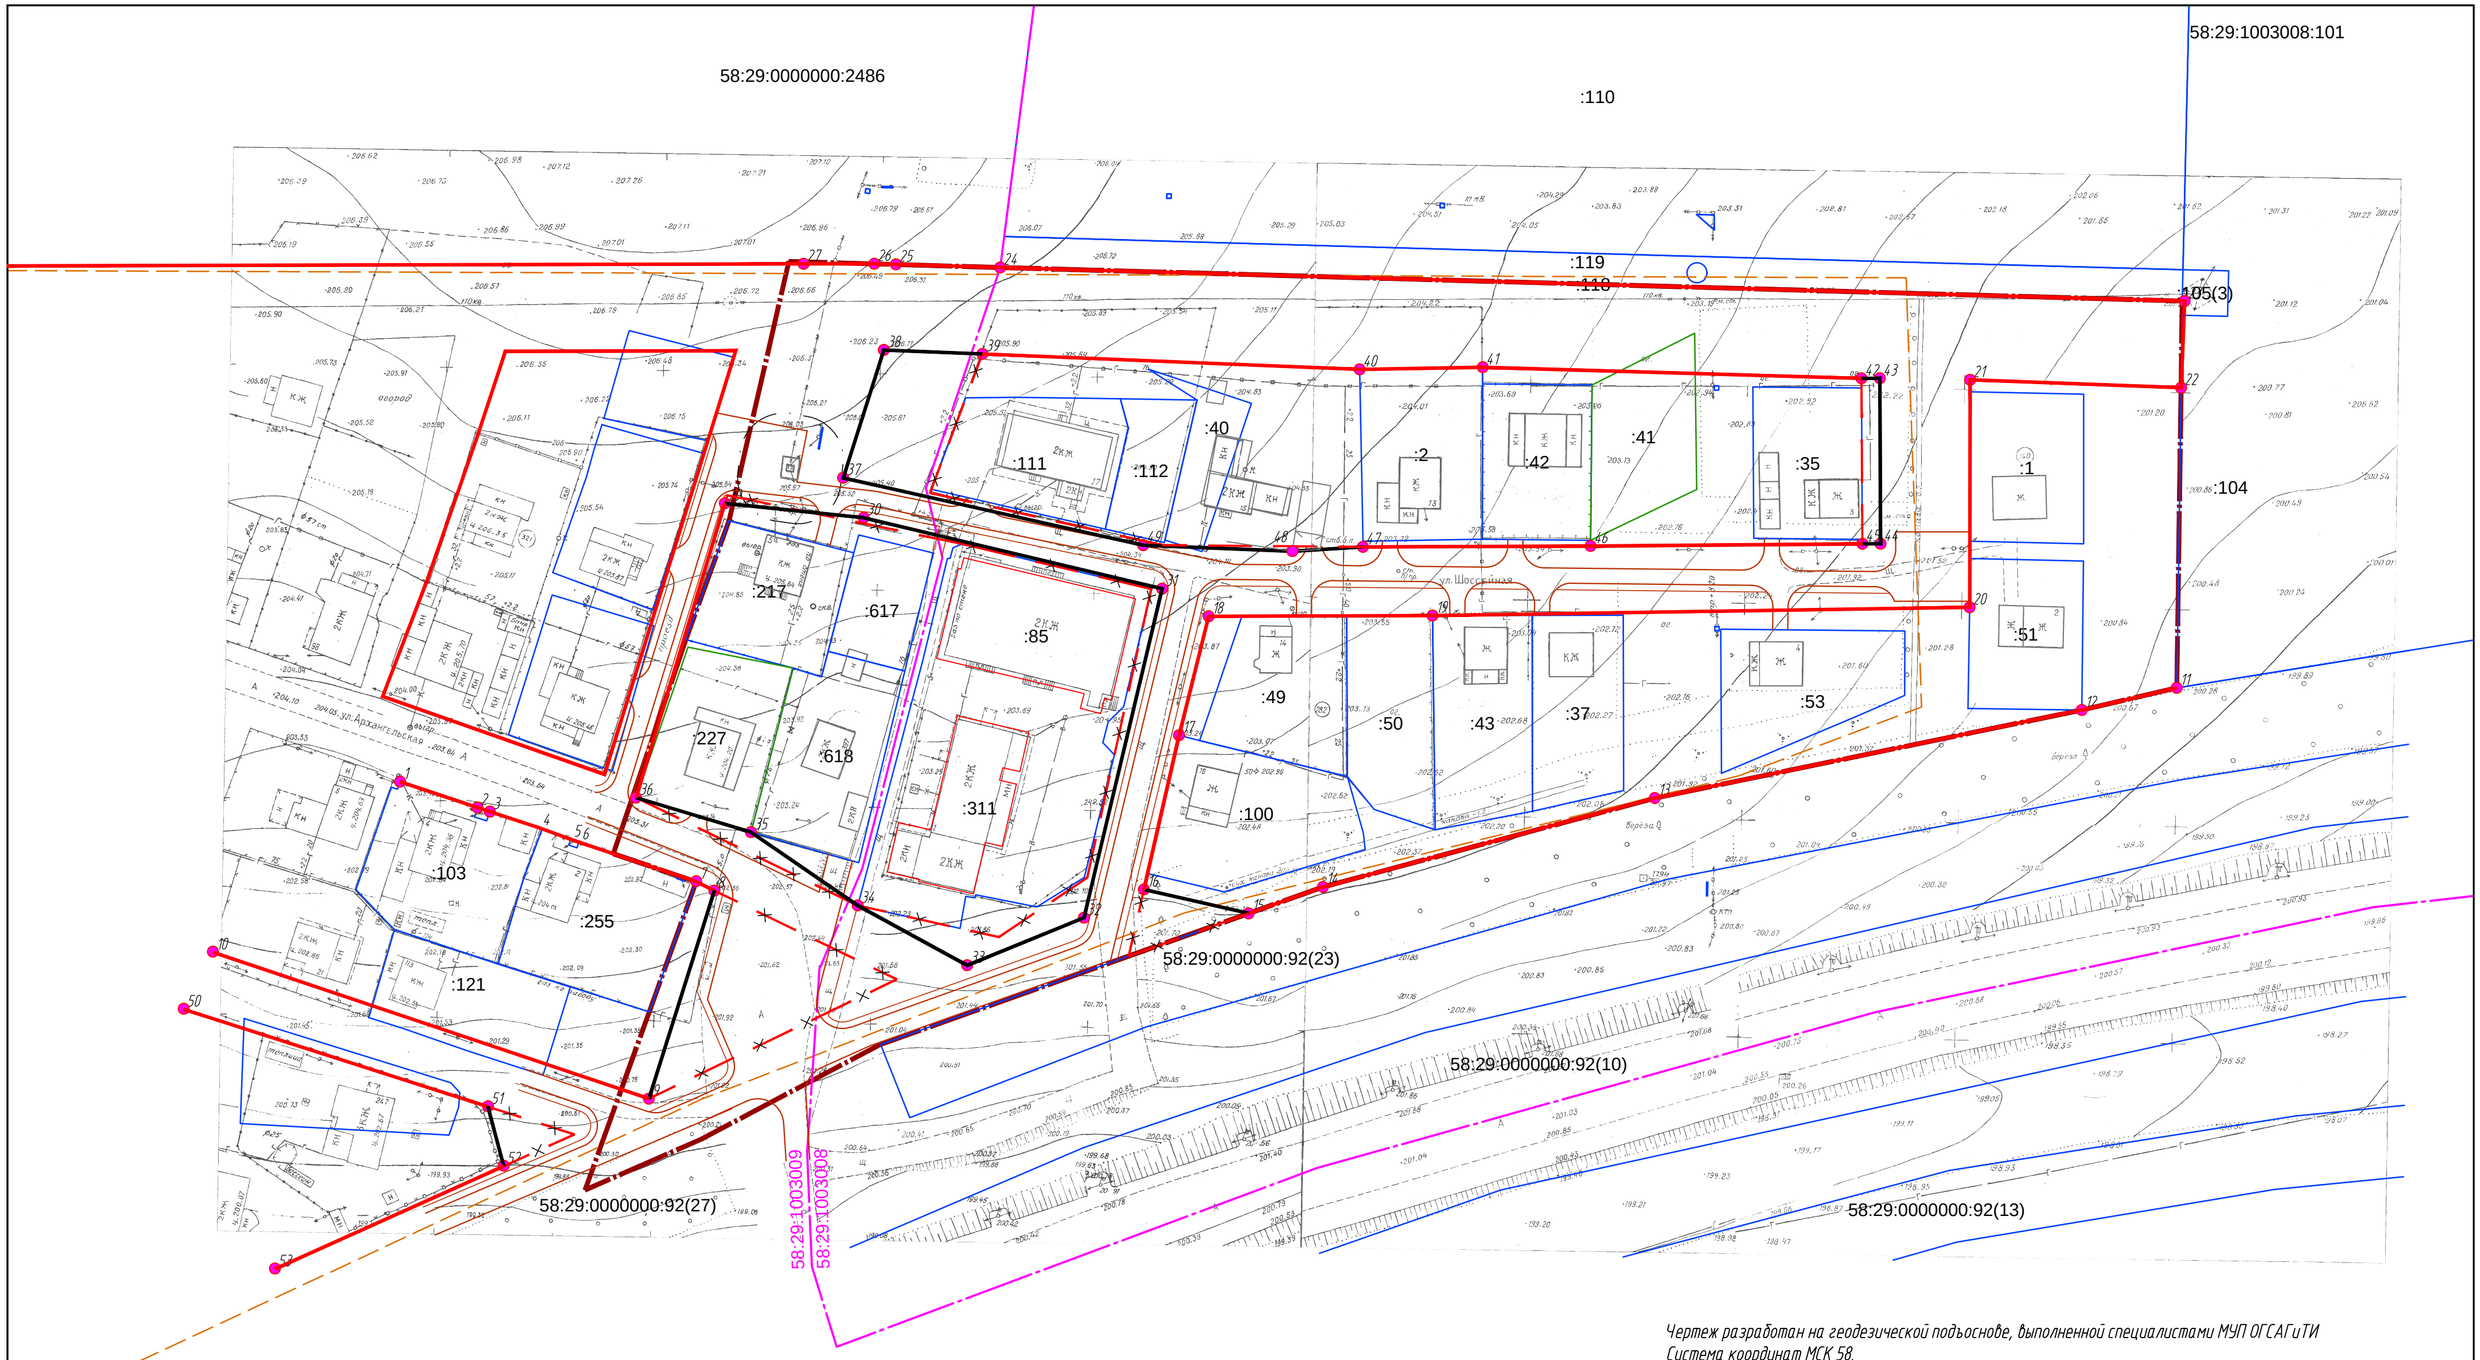

Условные обозначения

- Граница территории, в отношении разрабатывается проект межевания территории
- Граница территориальной зоны "Ж-1" КН 58:29-7.380, сведения о которой содержаться в ГКН
- 58:29:1003009 — Граница и номер кадастрового квартала
- :31 — Существующие границы земельных участков, сведения о которых, содержащиеся в ГКН, являются достаточными для определения их местоположения.
- :31 — Существующие границы земельных участков, сведения о которых, содержащиеся в ГКН, не являются достаточными для определения их местоположения.
- :236 — Существующие объекты капитального строительства, сведения о которых содержатся в ГКН
- Существующие объекты капитального строительства, сведения о которых не содержатся в ГКН
- Установленные красные линии
- Красные линии, отменяемые проектом межевания территории.
- Красные линии, утверждаемые проектом межевания территории.

Чертеж разработан на геодезической подъоснове, выполненной специалистами МУП ОГСАГиТИ
Система координат МСК 58.
В границах территории проектировкания линии отступа от красных линий в целях определения мест допустимого размещения зданий, строений, сооружений приняты в соответствии с "Правил землепользования и застройки г. Пензы", как для земельных участков относящихся к территориальной зоне Ж-1

						ПМТ-ТСКП-16-09-17/18-ОЧ
						Проект межевания территории ограниченной: ФАД М-5 «Урал», улицей Архангельского, зап. границей зем.участков по ул. Архангельского, 5, 5а, сев. границей зем.участка по ул. Шоссейная, 17, зем.участков с к/н 58:29:1003008:40, 58:29:1003008:39, 58:29:1003008:2, 58:29:1003008:42, 58:29:1003008:41, 58:29:1003008:35, вост. границей земельных участков с к/н 58:29:1003008:1, 58:29:1003008:51 в г. Пензе
Изм.	Кол. уч.	Лист	№ док.	Подп.	Дата	
Выполнил		Полишко Д.В.				Основная часть — Стадия: ПМТ; Лист: 3; Листов:
Проверил		Полишко Д.В.				
						Чертеж красных линийМ 1:1000 — ИП Полишко