


УСЛОВНЫЕ ОБОЗНАЧЕНИЯ:

Границы, линии градорегулирования	
	Граница проектируемой территории
	Существующие красные линии
	Отменяемые красные линии
	Устанавливаемые красные линии
	Точка построения границ красных линий

ВЕДОМОСТЬ КООРДИНАТ:

Номер точки	X	Y
1	387165.28	2229993.24
2	387140.60	2230036.51
3	387131.39	2230269.68
4	387130.09	2230290.25
5	387138.91	2230291.03
6	387140.53	2230298.26
7	387135.82	2230329.81
8	387131.24	2230379.36
9	387132.21	2230463.16
10	387112.34	2230573.85
11	386957.53	2230425.68
12	386952.37	2230417.61
13	386943.56	2230417.45
14	386943.62	2230410.99
15	386877.39	2230410.27
16	386877.29	2230416.20
17	386854.36	2230414.43
18	386855.95	2230409.75
19	386819.32	2230409.45
20	386779.29	2230405.59
21	386751.92	2230429.61
22	386645.56	2230423.38
23	386643.92	2230425.32
24	386642.79	2230434.27

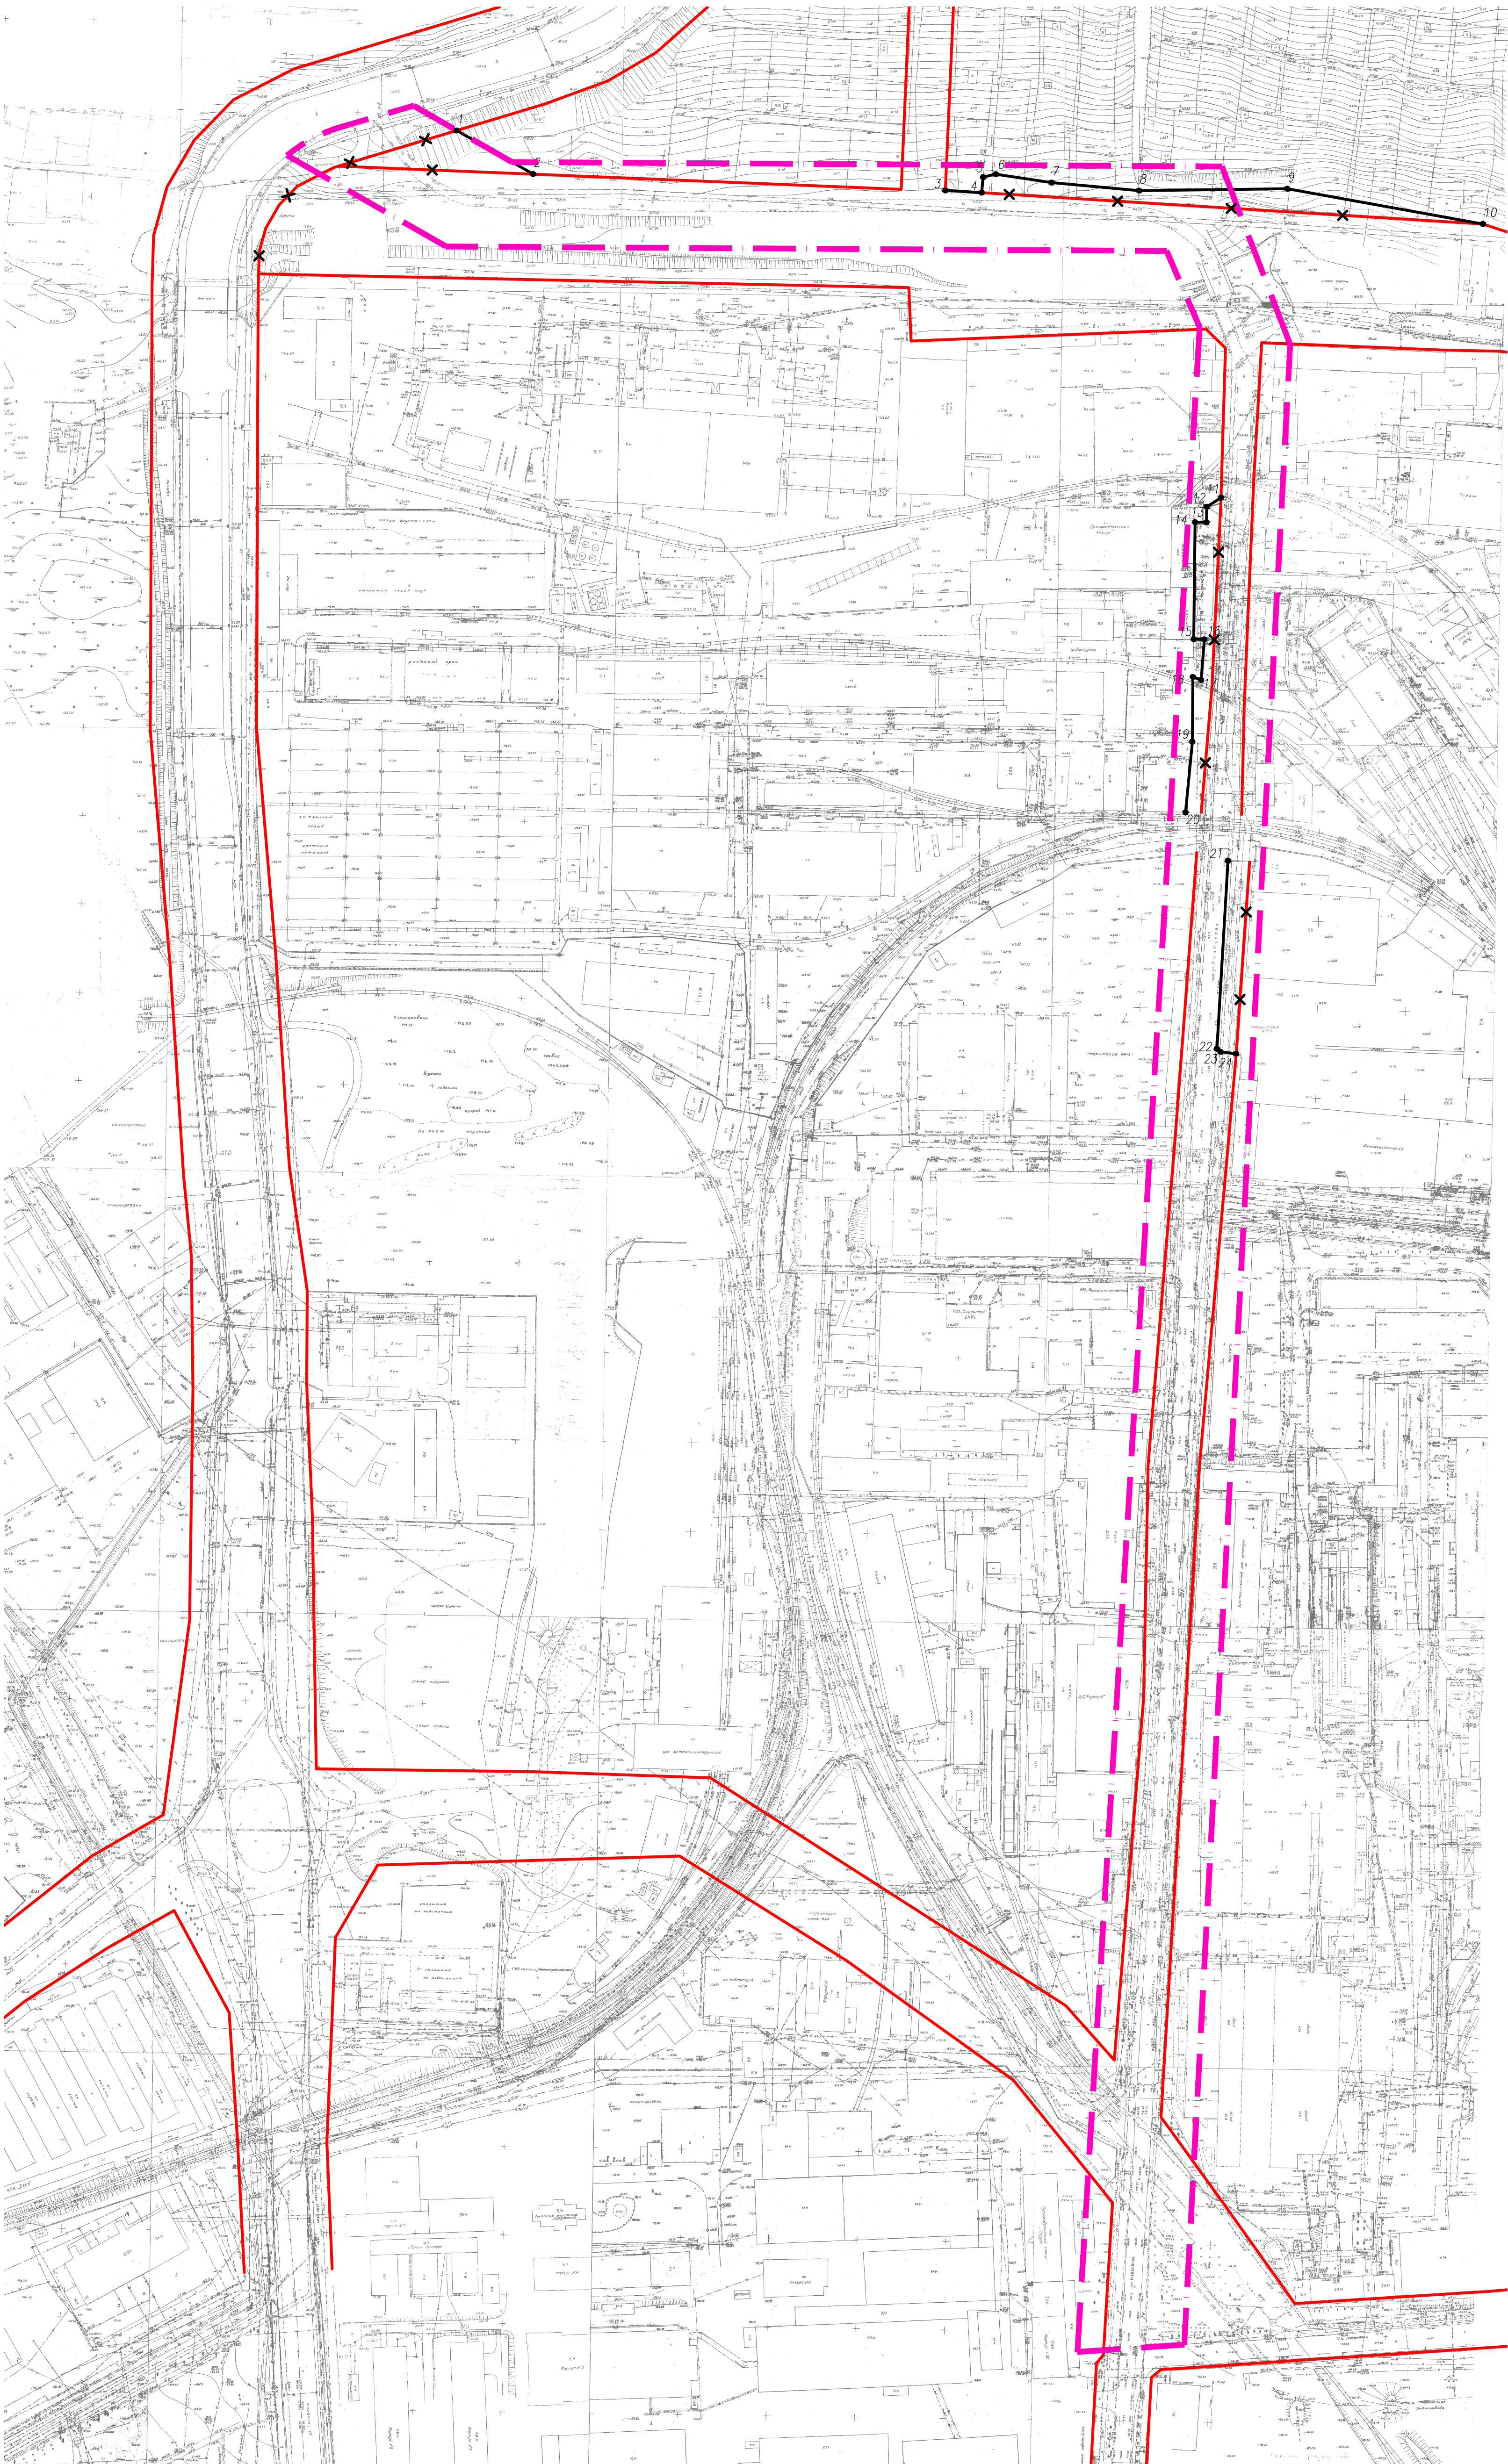

Мас. N подл.	Получен и дано	Взам. шиф. N
--------------	----------------	--------------

40-19-ПТТ			
Проект планировки и проект межевания территории линейного объекта "автомобильная дорога по ул. Байдукова, г.Пенза".			
Изм. Кол.ч.	Лист/№ док.	Подпись	Дата
Директор	Першин А.В.		
ГИП	Ермакова О.Л.		
ГАП	Денисова А.С.		
Выполнил	Шафеева А.Р.		
Проверил	Денисова А.С.		
ТОМ 1 Основная часть Раздел 1. Графические материалы		Стадия ПП	Лист 1.1
Чертеж красных линий, М1:2000			