


Чертеж красных линий М1:2000


Координаты характерных точек
красных линий

№ п/п	Положение X	Положение Y
1	385056.32	2228527.60
2	385053.47	2228538.98
3	385028.05	2228532.60
4	384963.68	2228554.67
5	384957.55	2228584.57
6	384952.43	2228609.56
7	384985.38	2228619.17
8	384983.81	2228626.61
9	384976.71	2228651.81
10	384968.89	2228650.27
11	384966.59	2228668.25
12	384953.50	2228670.94
13	384951.49	2228670.29
14	384950.41	2228673.46
15	384936.45	2228714.30
16	384933.07	2228713.54

УСЛОВНЫЕ ОБОЗНАЧЕНИЯ:

Границы, линии градорегулирования	
	Граница проектируемой территории
	Устанавливаемые красные линии
	Отменяемые красные линии
	Существующие красные линии
	Линии отступа от красных линий

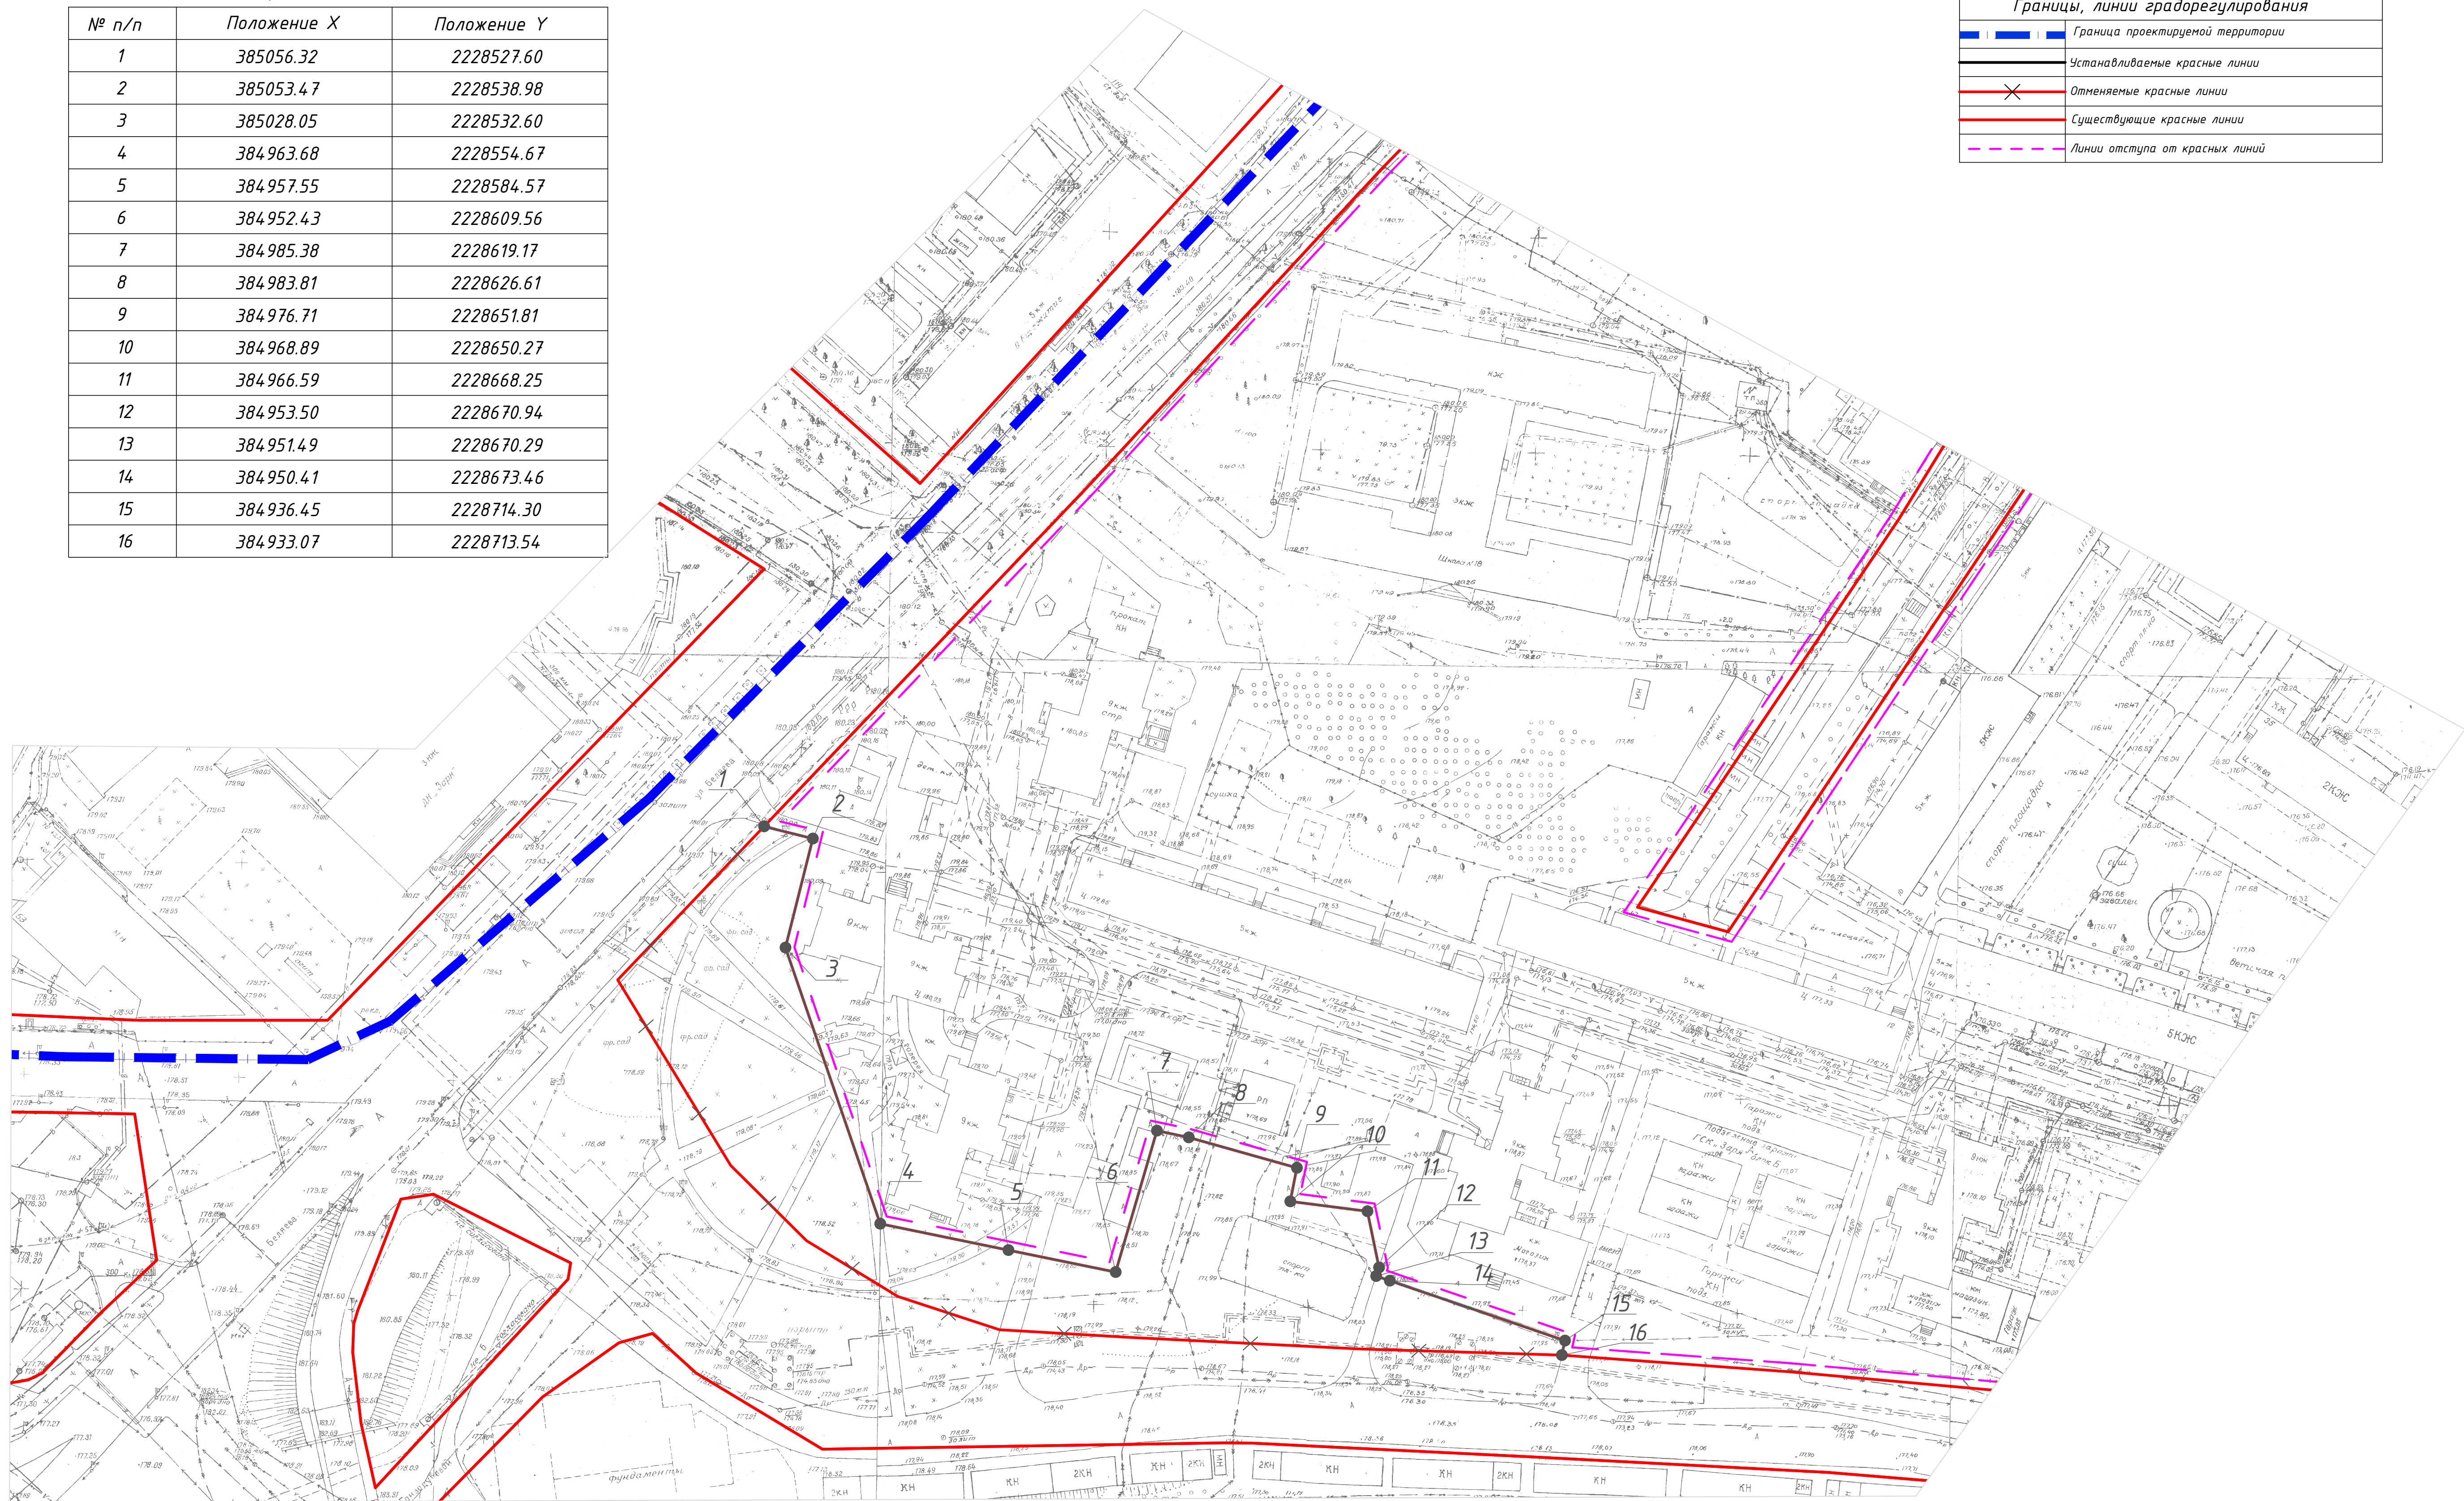

						Проект внесения изменений в проект межевания территории, расположенной в границах улиц Беляева - Цюльковского - Ленова и железной дороги - развязка по проспекту Победы - улице Беляева, утвержденный постановлением администрации города Пензы от 31.01.2012 №105		
Изм.	Колуч.	Лист	№ док.	Подпись	Дата			
Директор	Першин	А.В.				ТОМ 1 Основная часть		
ГИП	Ермакова	О.П.						
ГАП	Денисова	А.С.						
Выполнил	Садова	Т.А.				Чертеж красных линий, М1:2000		
Проверил	Денисова	А.С.						
						 МУП "ОГСАГИТИ"		