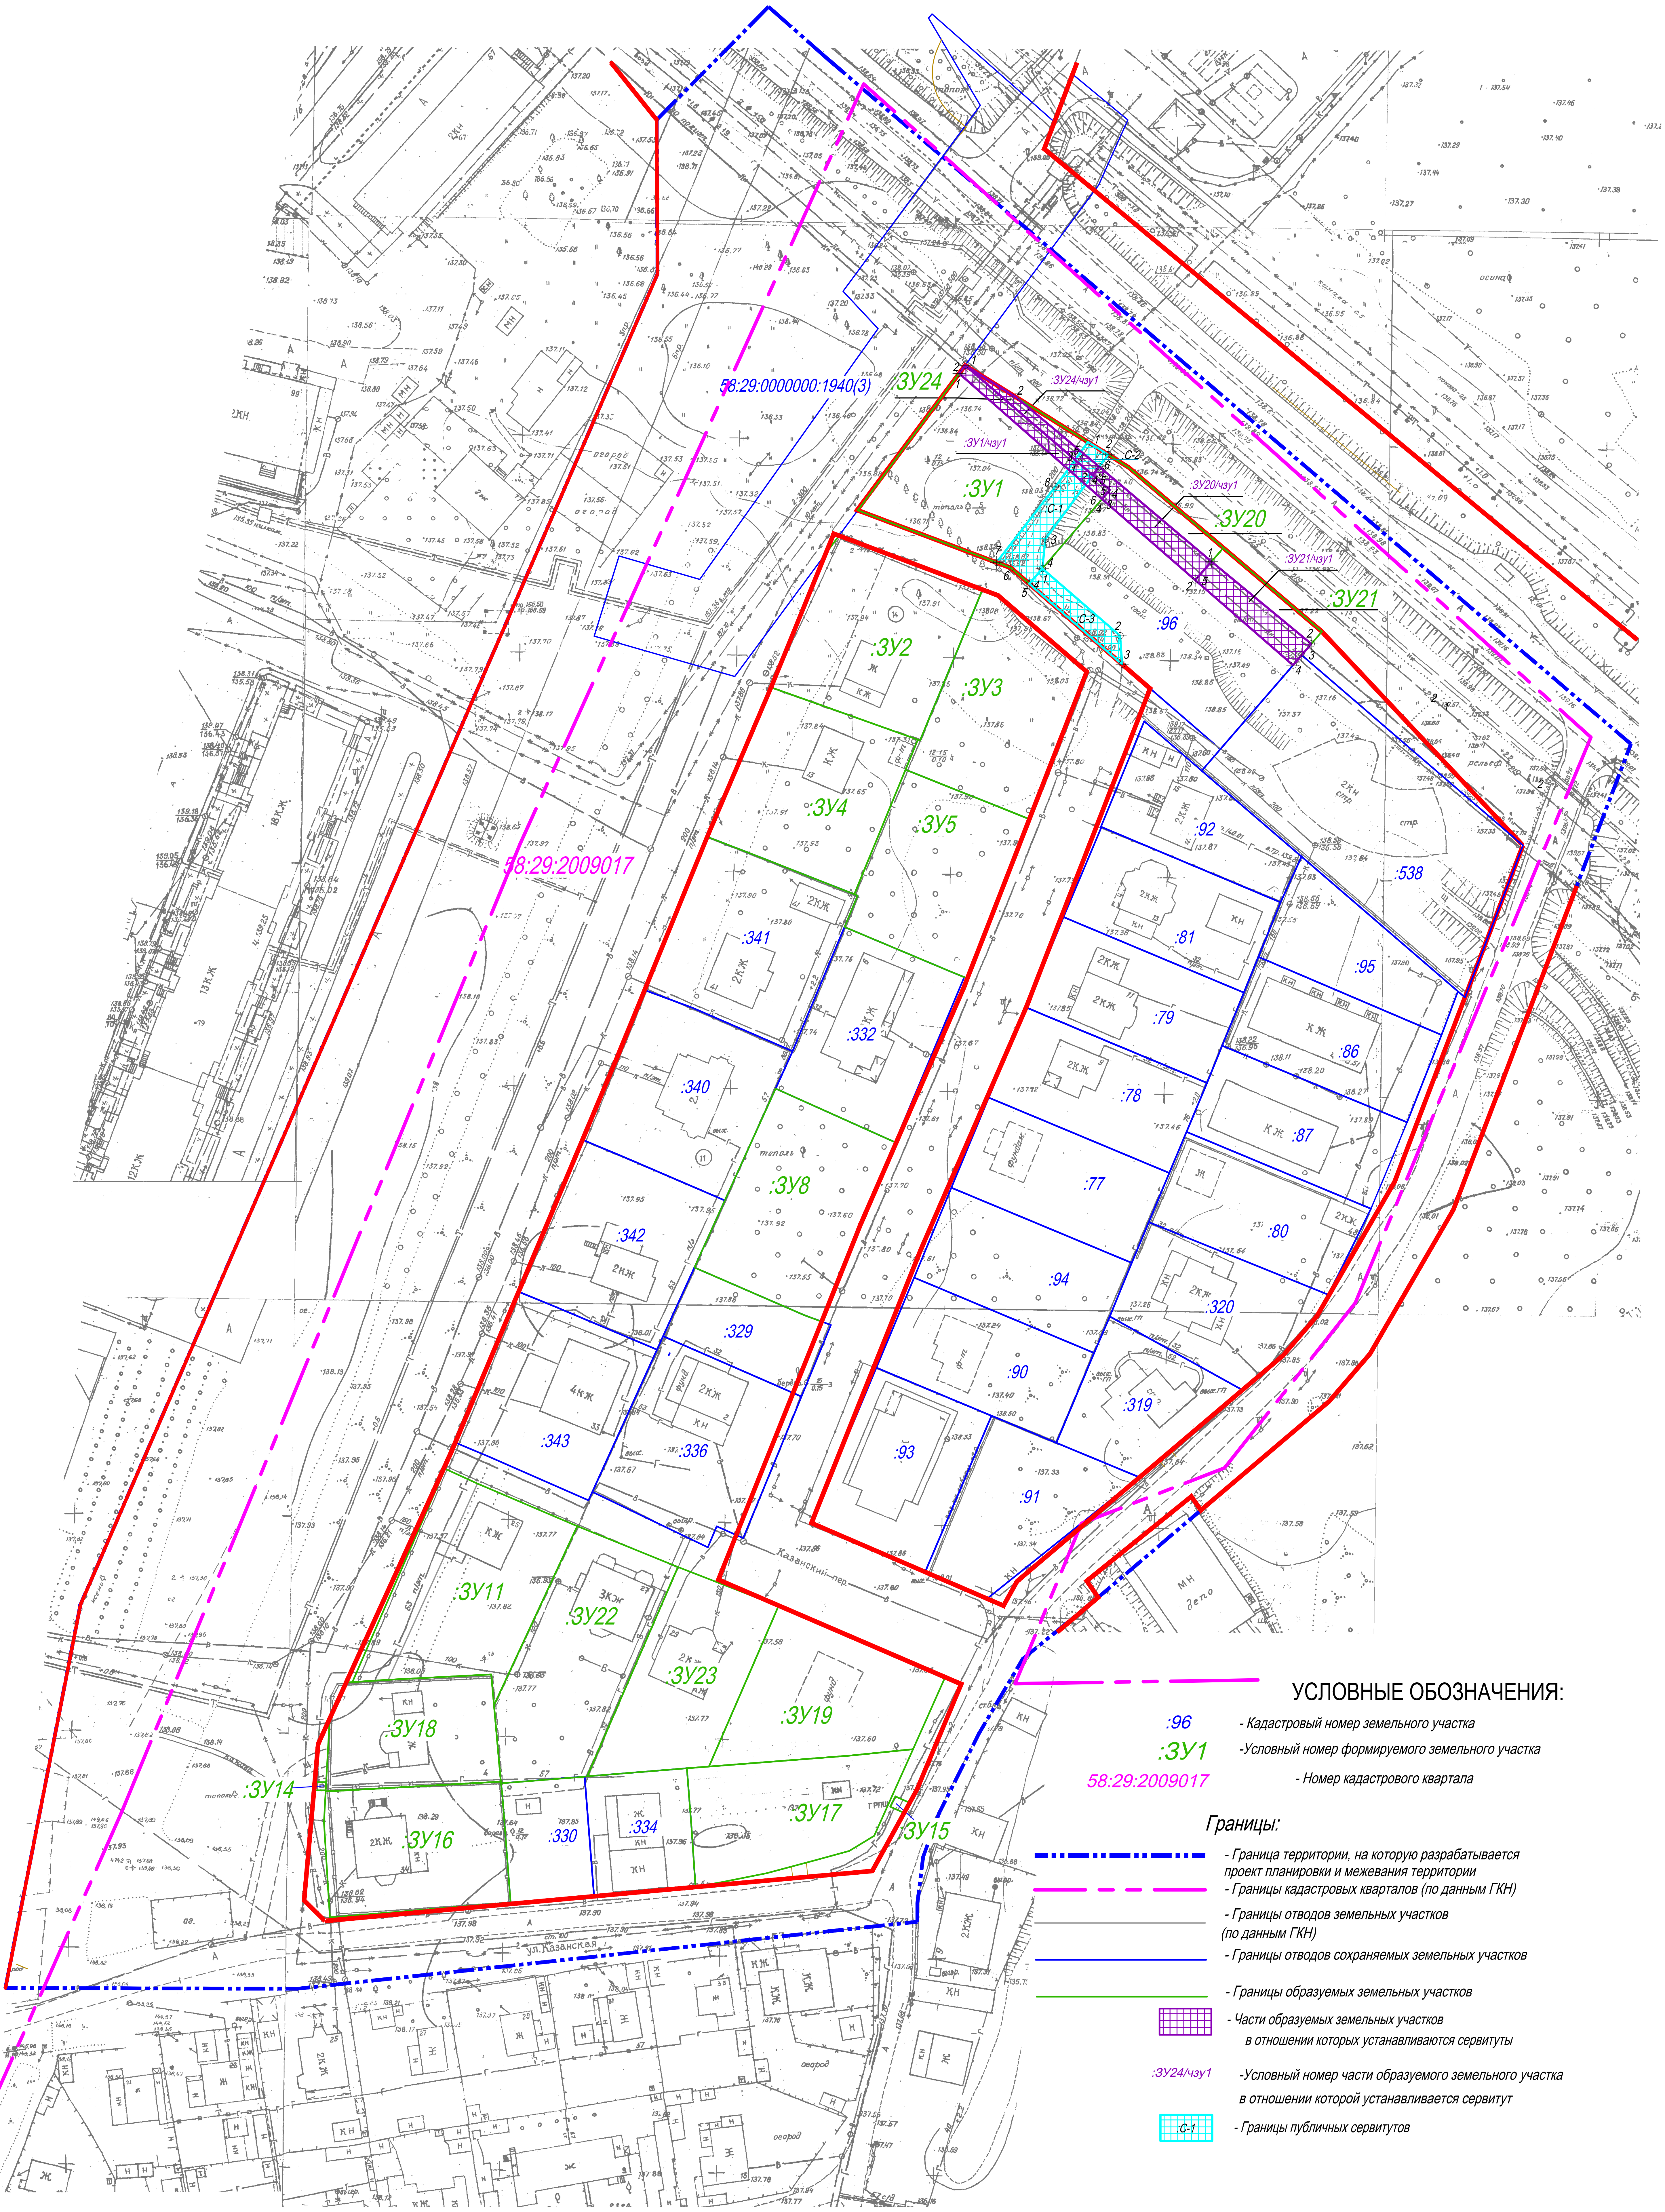

УСЛОВНЫЕ ОБОЗНАЧЕНИЯ:

:96 - Кадастровый номер земельного участка

:ЗУ1 -Условный номер формируемого земельного участка

58:29:2009017 - Номер кадастрового квартала

Границы:

- Граница территории, на которую разрабатывается проект планировки и межевания территории
- Границы кадастровых кварталов (по данным ГКН)
- Границы отводов земельных участков (по данным ГКН)
- Границы отводов сохраняемых земельных участков
- Границы образуемых земельных участков
- Части образуемых земельных участков в отношении которых устанавливаются сервитуты

:ЗУ24/чзу1 -Условный номер части образуемого земельного участка в отношении которой устанавливается сервитут

:С-1 - Границы публичных сервитутов

Границы:

- Граница территории, на которую разрабатывается проект планировки и межевания территории
- Границы кадастровых кварталов (по данным ГКН)
- Проектируемые красные линии

Чертеж разработан на геоподоснове выполненной МУП ОГСАГиТИ
Система координат МСК 58. Система высот балтийская.

Изм.	Кол. уч.	Лист	№ док.	Подп.	Дата	ПМТ-18-01-17-ОЧ		
						Проект внесения изменений в проект планировки и проект межевания территории, ограниченной ул. Измайлова, ул. Крымской, воздушной линией электропередач ВЛ-110кВ "Южная I-II" в городе Пензе		
Выполнил		Воскресенский				Проект межевания территории. Основная часть	Стадия	Лист	Листов
Проверил		Селиванов					ПМТ	3	
ГИП		Селиванов				Чертеж сервитутов. Границы публичных сервитутов М 1:1000	ООО ТСК "Премьер"		

Формат А2