


УСЛОВНЫЕ ОБОЗНАЧЕНИЯ:

Границы, линии градостроительного регулирования	
	Граница проектируемой территории
	Граница зоны размещения линейного объекта временная
	Граница зоны размещения линейного объекта постоянная
	Границы кадастровых кварталов
58:29:1001010	Номер кадастрового квартала
	Границы земельных участков по сведениям ЕГРН
1527	Кадастровый номер земельного участка
Границы зон с особыми условиями использования территории	
	Охранная зона газопровода
	Охранная зона от кабеля высокого напряжения
	Охранная зона от кабеля низкого напряжения
	Охранная зона воздушной линии электропередач
	Охранная зона ТП
	Охранная зона от предприятий
	Водоохранная зона
	Охранная зона с особыми условиями
	Охранная зона теплотрассы
Границы зон с минимально допустимыми расстояниями до зданий и сооружений	
	Зона водопровода
	Зона канализации
	Зона ливневой канализации

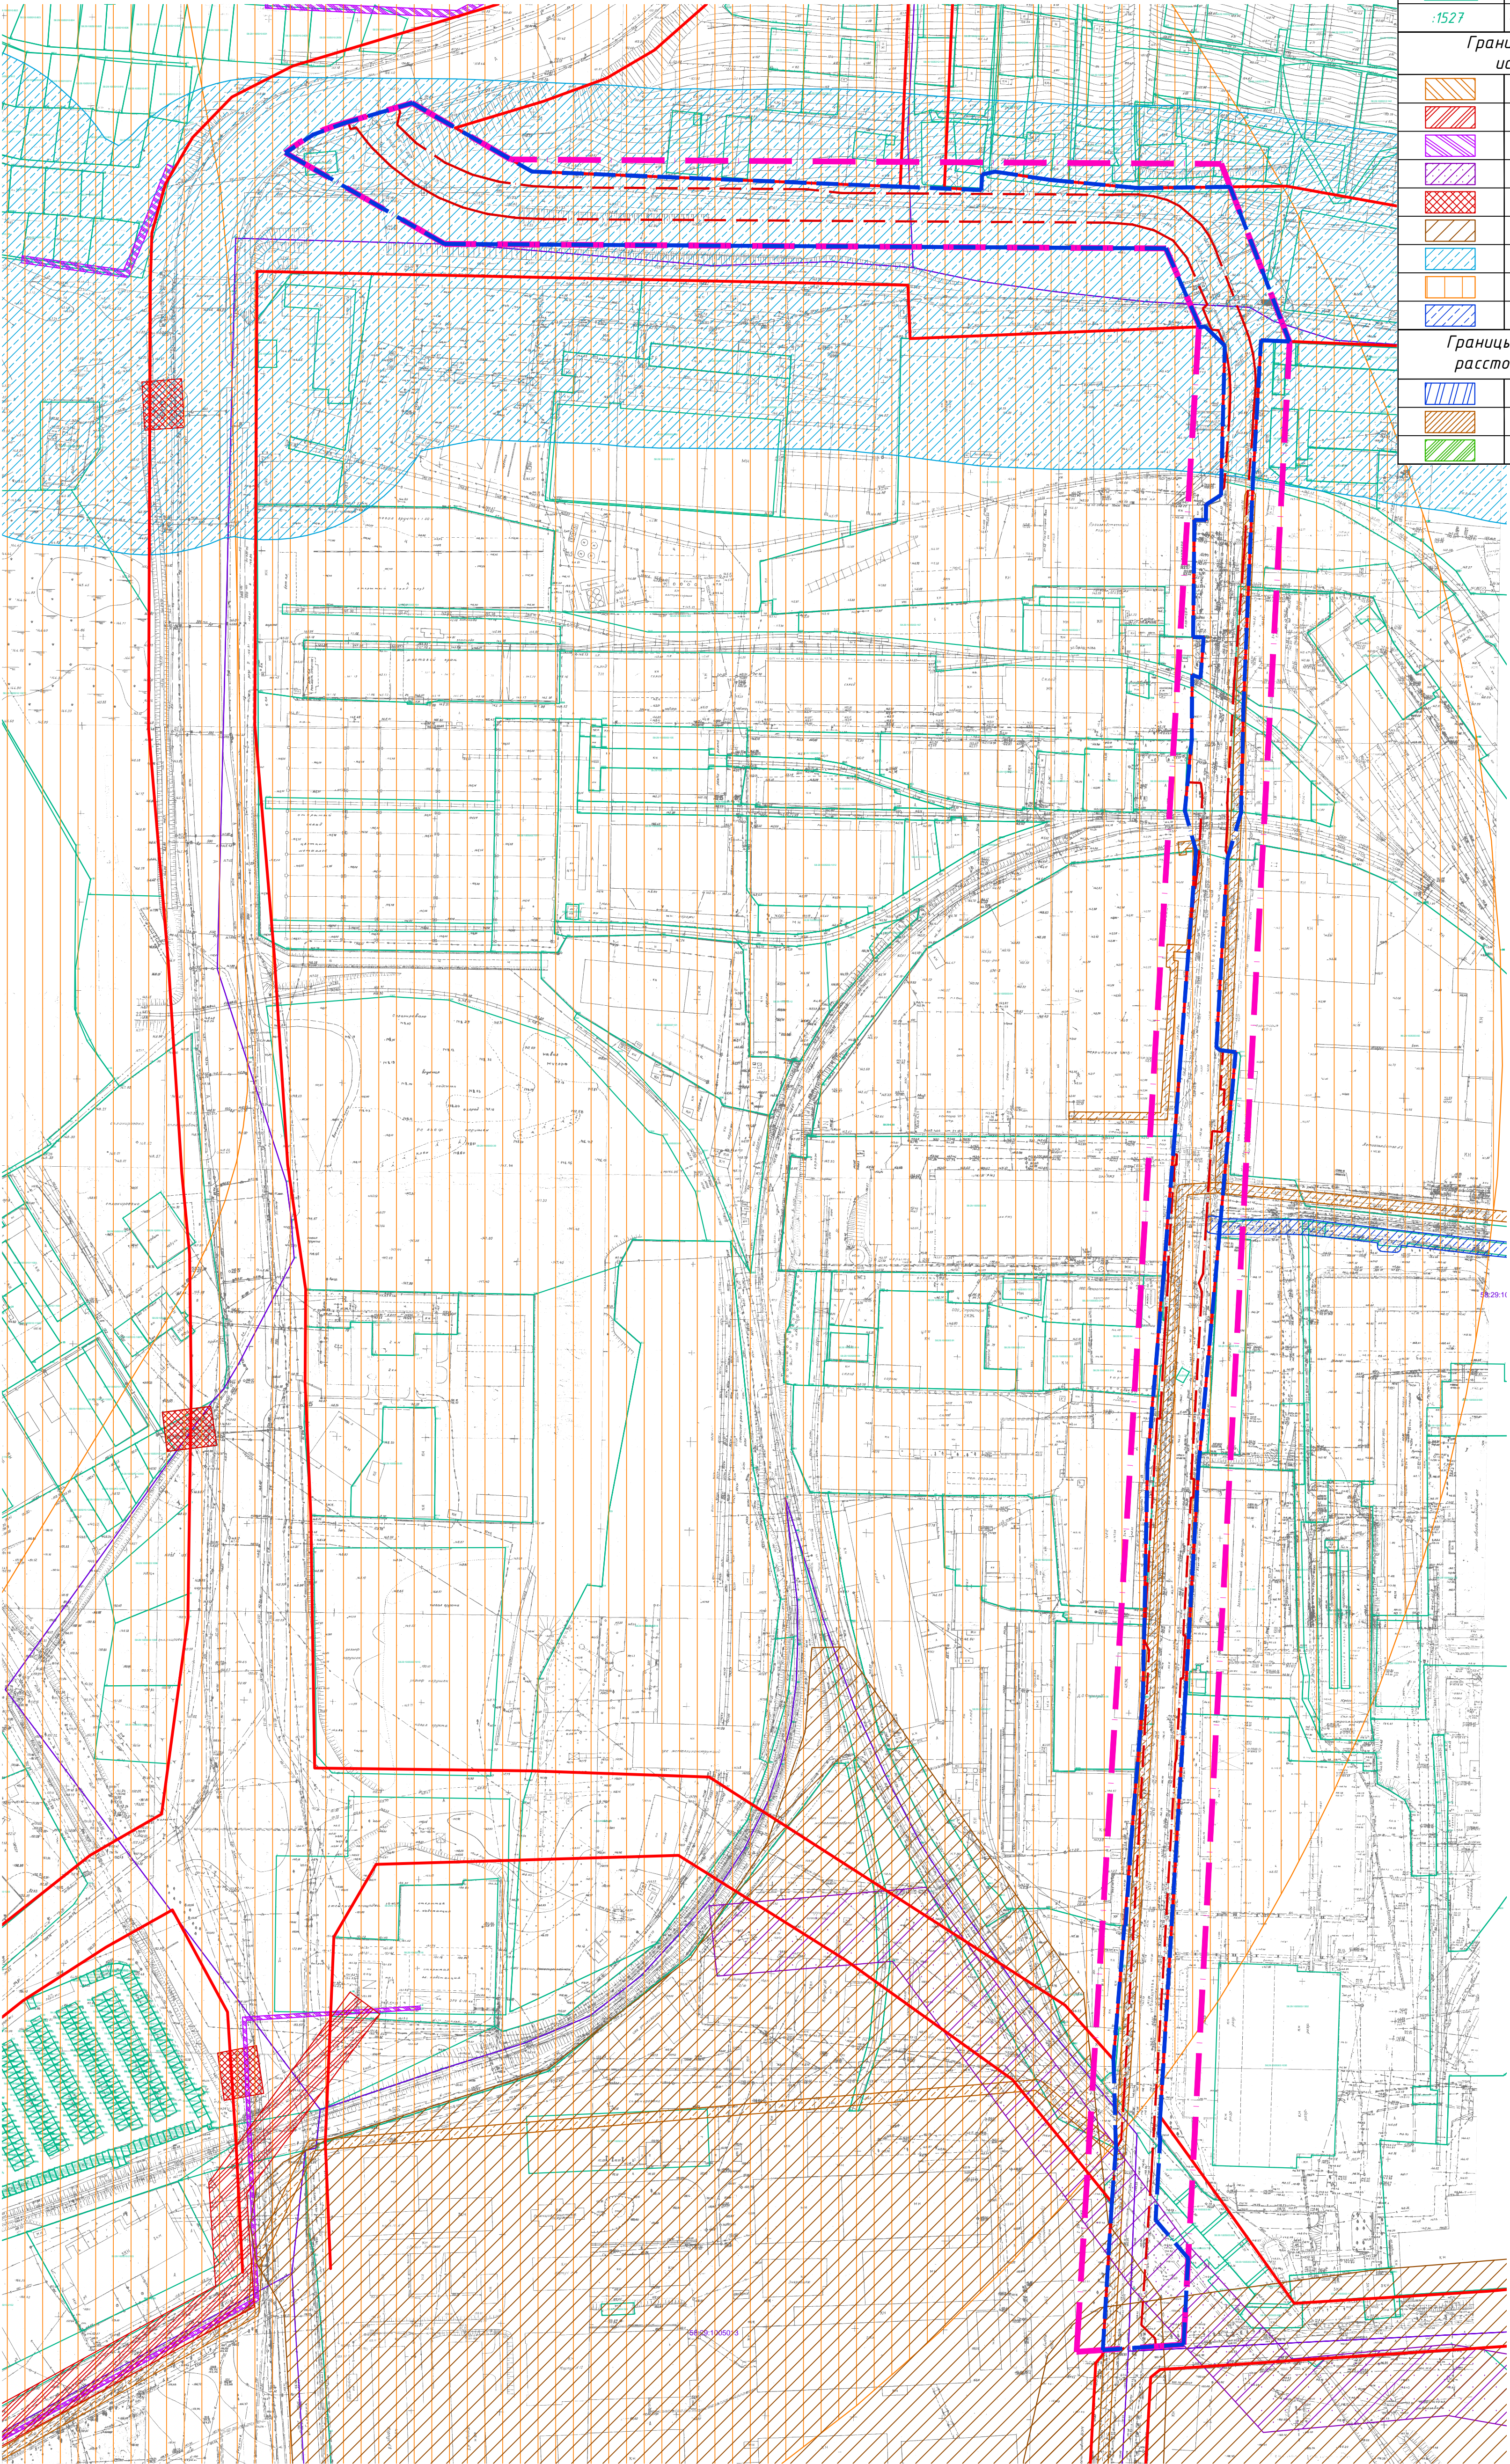

Изм. N подл.	Подпись и дата	Взам. инж. N
--------------	----------------	--------------

40-19-ПМТ			
Проект планировки и проект межевания территории линейного объекта "автомобильная дорога по ул. Байдукова, г. Пенза".			
Изм. Кол-во Лист/№ док. Подпись Дата	ТОМ 2	Стадия	Лист
Директор Першин А.В.	Материалы обоснования	ПМ	3
ГИП Ермакова О.Л.			
ГАП Денисова А.С.			
Выполнил Шафеева А.Р.			
Проверил Денисова А.С.			
Границы зон с особыми условиями использования территории, М 1:2000		МУП "ОГСАГИТИ"	