


УСЛОВНЫЕ ОБОЗНАЧЕНИЯ:

Границы, линии градостроительного регулирования	
	Граница проектируемой территории
	Существующие красные линии
	Граница существующих земельных участков
	Граница зоны размещения линейного объекта временная
	Граница зоны размещения линейного объекта постоянная

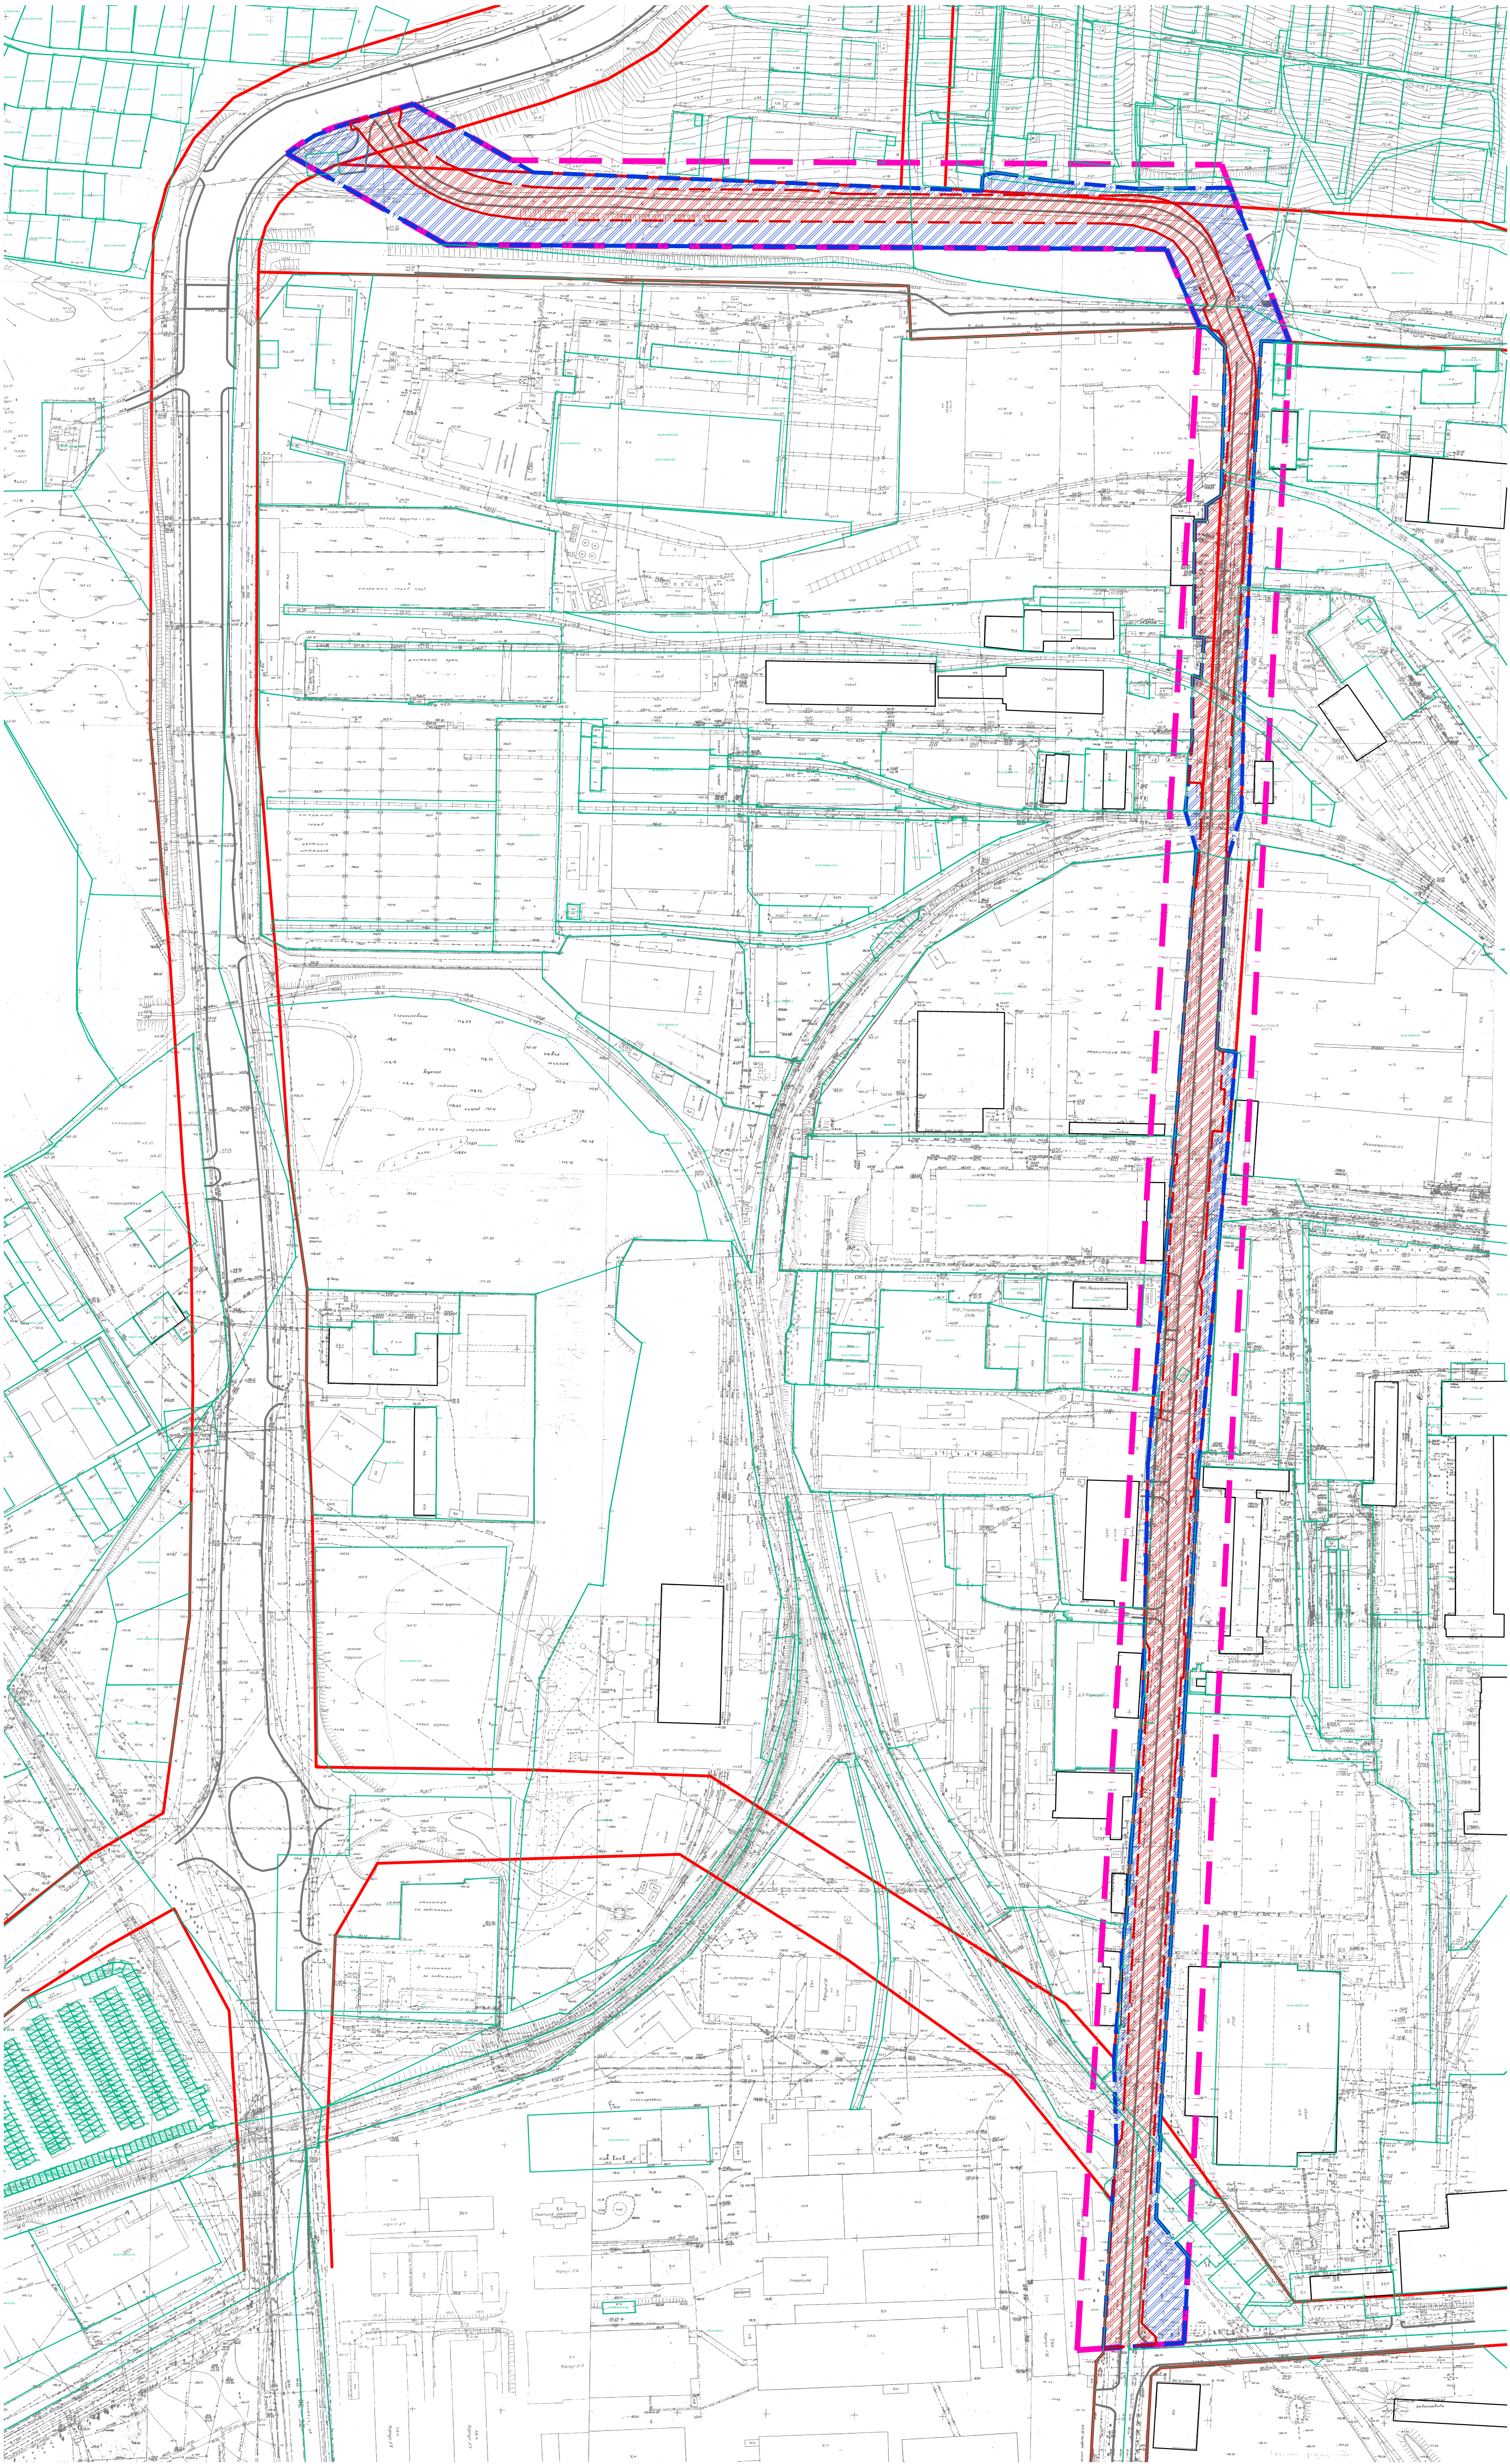

Изм. №	Взам. инв. №
Поясн. и дата	
Изм. №	Взам. инв. №

4.0-19-ППТ			
Проект планировки и проект межевания территории линейного объекта "автомобильная дорога по ул. Байдукова, г. Пенза".			
Изм.	Кол.уч.	Лист № док.	Подпись
Директор	Першин А.В.	Ермакова О.П.	Денисова А.С.
ГАП	Денисова А.С.	Шафеева А.Р.	Денисова А.С.
Выполнил	Денисова А.С.		
Проверил	Денисова А.С.		
Том 2 Материалы по обоснованию Раздел 3. Графические материалы			
Схема использования территории в период подготовки проекта планировки №1:2000			
Стадия	Лист	Листов	
ПП	2.2		