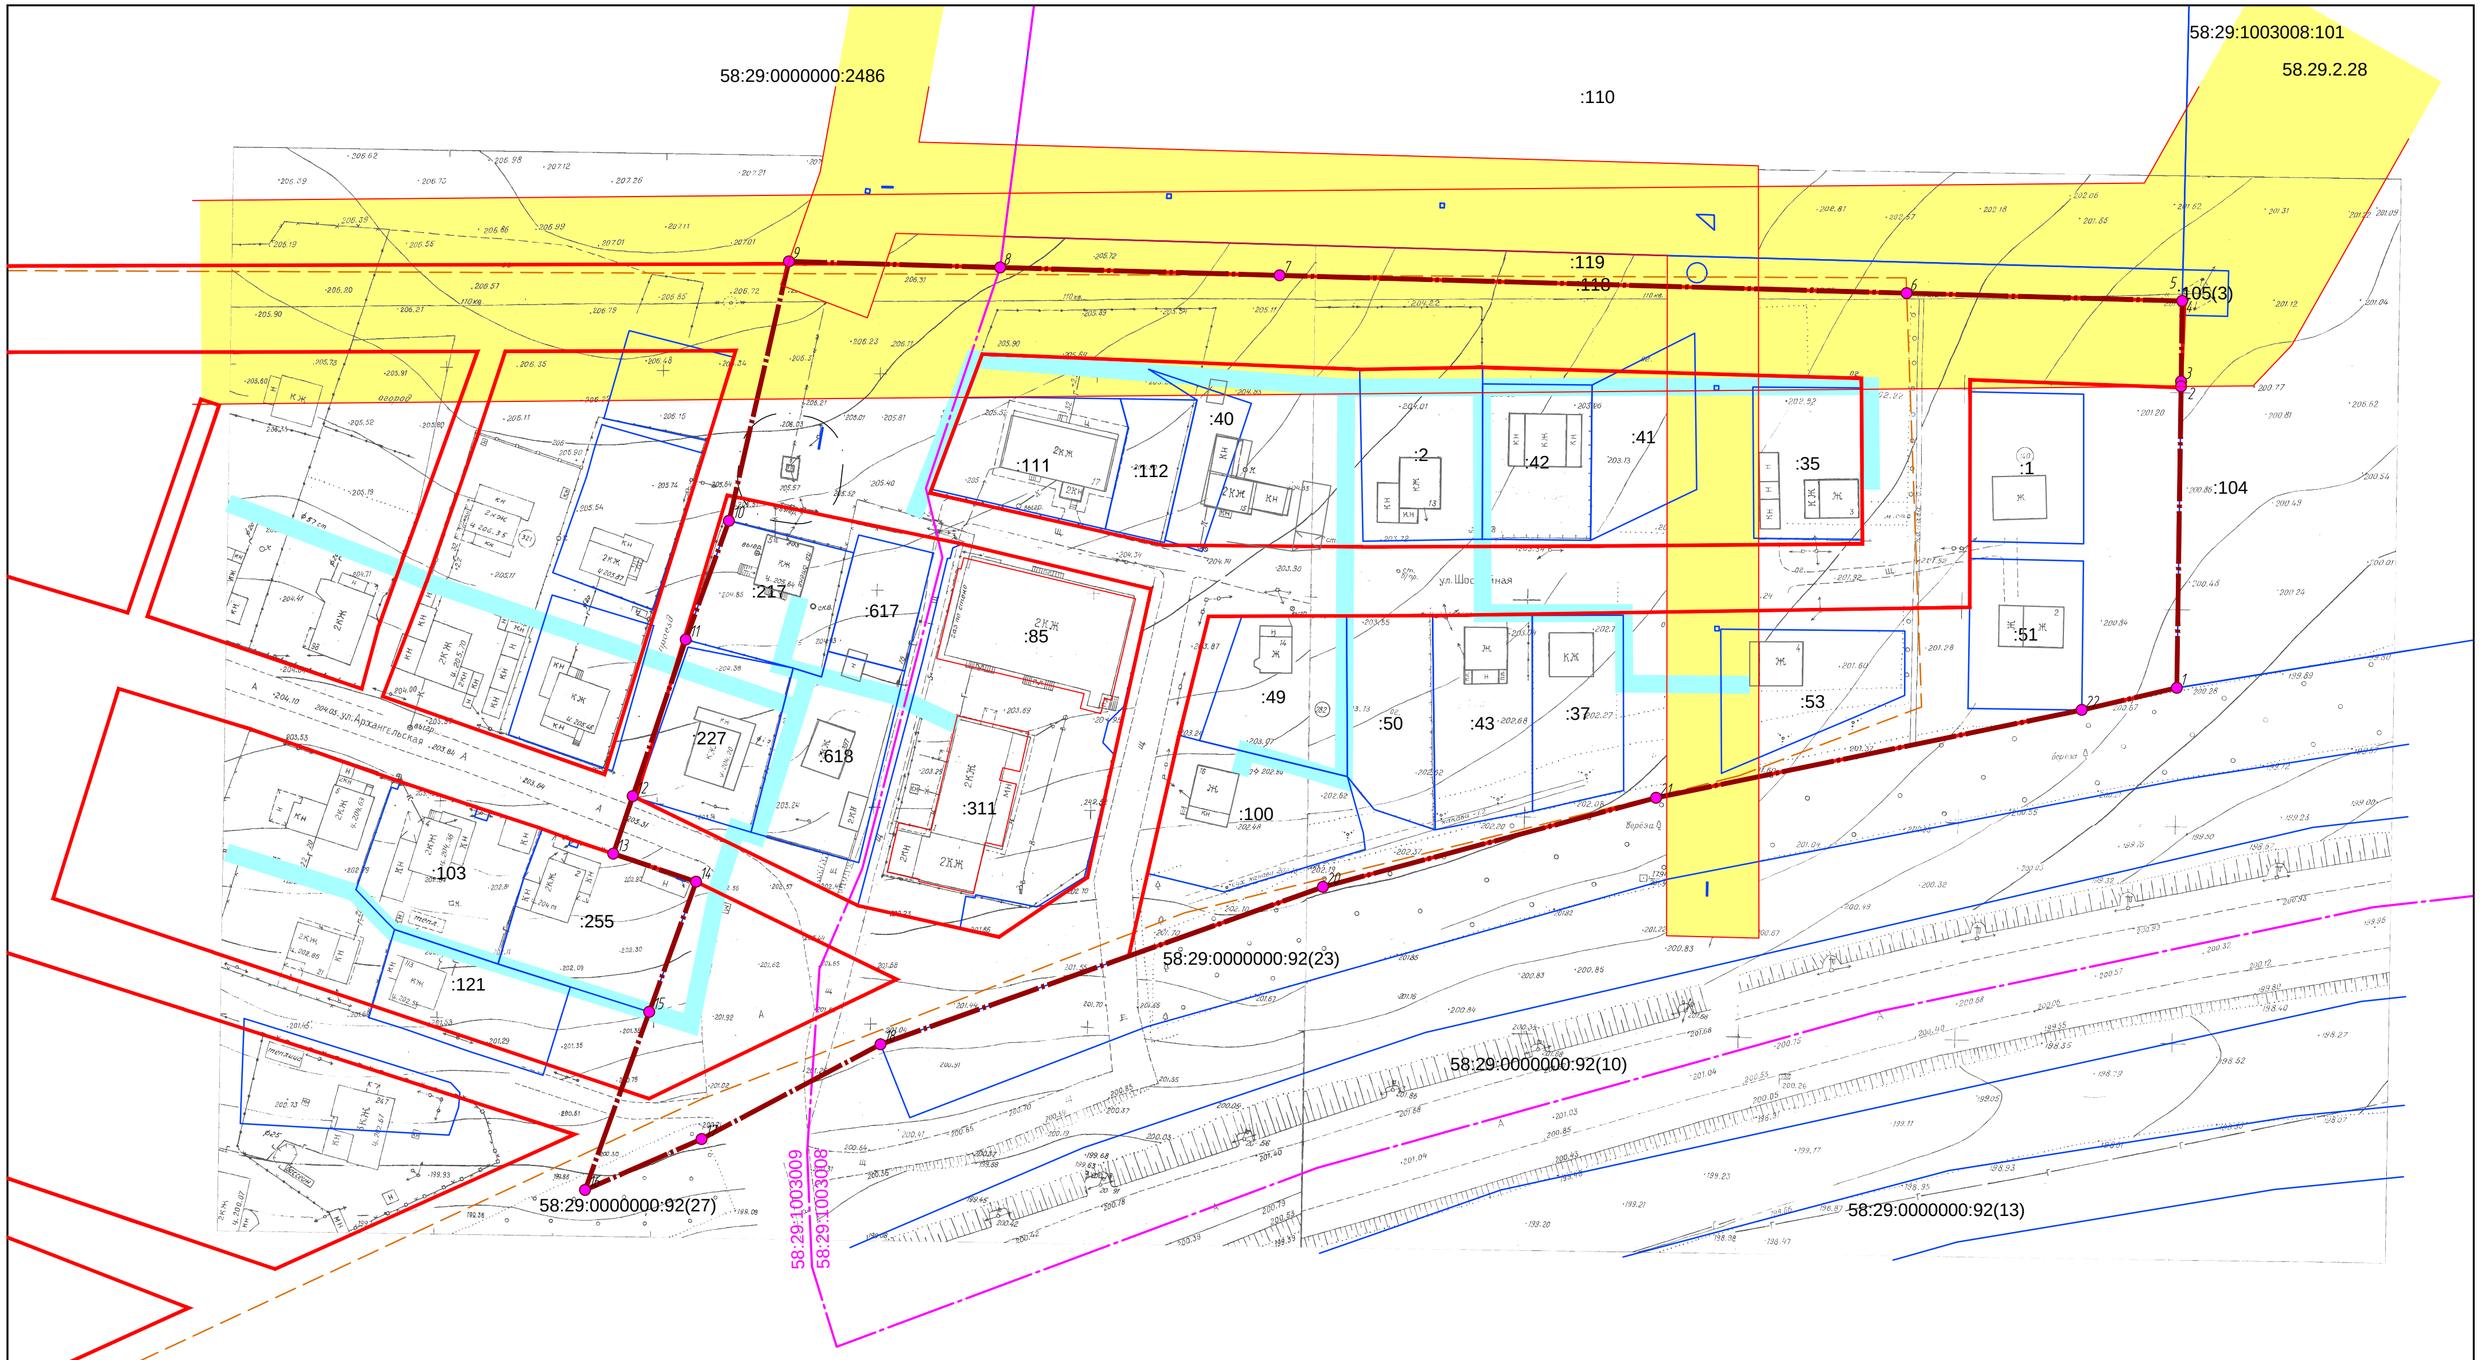

Граница территории, в отношении разрабатывается проект межевания территории

Красные линии, установленные ранее согласованной проектной документацией.

58:29:1003009 — Граница и номер кадастрового квартала

:31 — Существующие границы земельных участков/

:236 — Существующие объекты капитального строительства, сведения о которых содержатся в ГКН

Существующие объекты капитального строительства, сведения о которых не содержатся в ГКН

Охранные зоны воздушных линий электропередач

Охранная зона газораспределительных сетей низкого давления (надземного газопровода)

Чертеж разработан на геодезической подъоснове, выполненной специалистами МУП ОГСАГиТИ
Система координат МСК 58

Прим. в границах проектируемой территории отсутствуют особо охраняемые природные территории, объекты культурного наследия, лесничества.

						ПМТ-ТСКП-16-09-17/18-МО
						Проект межевания территории ограниченной: ФАД М-5 «Урал», улицей Архангельского, зап. границей зем.участков по ул. Архангельского, 5, 5а, сев. границей зем.участка по ул. Шоссейная, 17, зем.участков с к/н 58:29:1003008:40, 58:29:1003008:39, 58:29:1003008:2, 58:29:1003008:42, 58:29:1003008:41, 58:29:1003008:35, вост. границей земельных участков с к/н 58:29:1003008:1, 58:29:1003008:51 в г. Пензе
Изм.	Кол. уч.	Лист	№ док.	Подп.	Дата	
Выполнил		Полишко Д.В.				Материалы обоснования
Проверил		Полишко Д.В.				Стадия: ПМТ; Лист: 1; Листов:
						Чертеж границ существующих земельных участков, границ ЗОУИТ, местоположения существующих ОКС, границ ООПТ, границ территорий ОКН, границ лесничеств. М 1:1000
						ИП Полишко